

Definitief Ontwerp Meijegraslanden Deelgebied B

24 maart 2023

Legenda


-  Stuw verwijderen
-  Aanbrengen klepstuw
-  Aanbrengenemaal
-  Bestaande pomp vervangen
-  Aanbrengen inlaat
-  Aanbrengen gronddam
-  Aanbrengen dam met duiker
-  Verwijderen dam met duiker
-  Nieuwe peilscheiding langs rietmoeras
-  Bestaande peilscheiding ophogen langs rietmoeras
-  Bestaande peilscheiding handhaven
-  Bestaande peilscheiding ophogen langs land
-  Aanwezigheid van een 'wel'
-  Nieuwe watergang
-  Bestaande oever
-  Rietmoeras
-  Kruiden- en faunairijk grasland
-  Vochtig hooiland
-  Watergangen maken onderdeel uit van opgave nieuw in te richten watersysteem Vochtig hooiland
-  Nieuwe watergangen die onderdeel uitmaken van nieuw in te richten watersysteem
-  Dempden watergang
-  Aanbrengen peilscheiding tbv kruiden- en faunairijk grasland
-  Aanbrengen beheerpad



Rietmoeras en roerdomp



Vochtig hooiland met wilde kievitsbloem

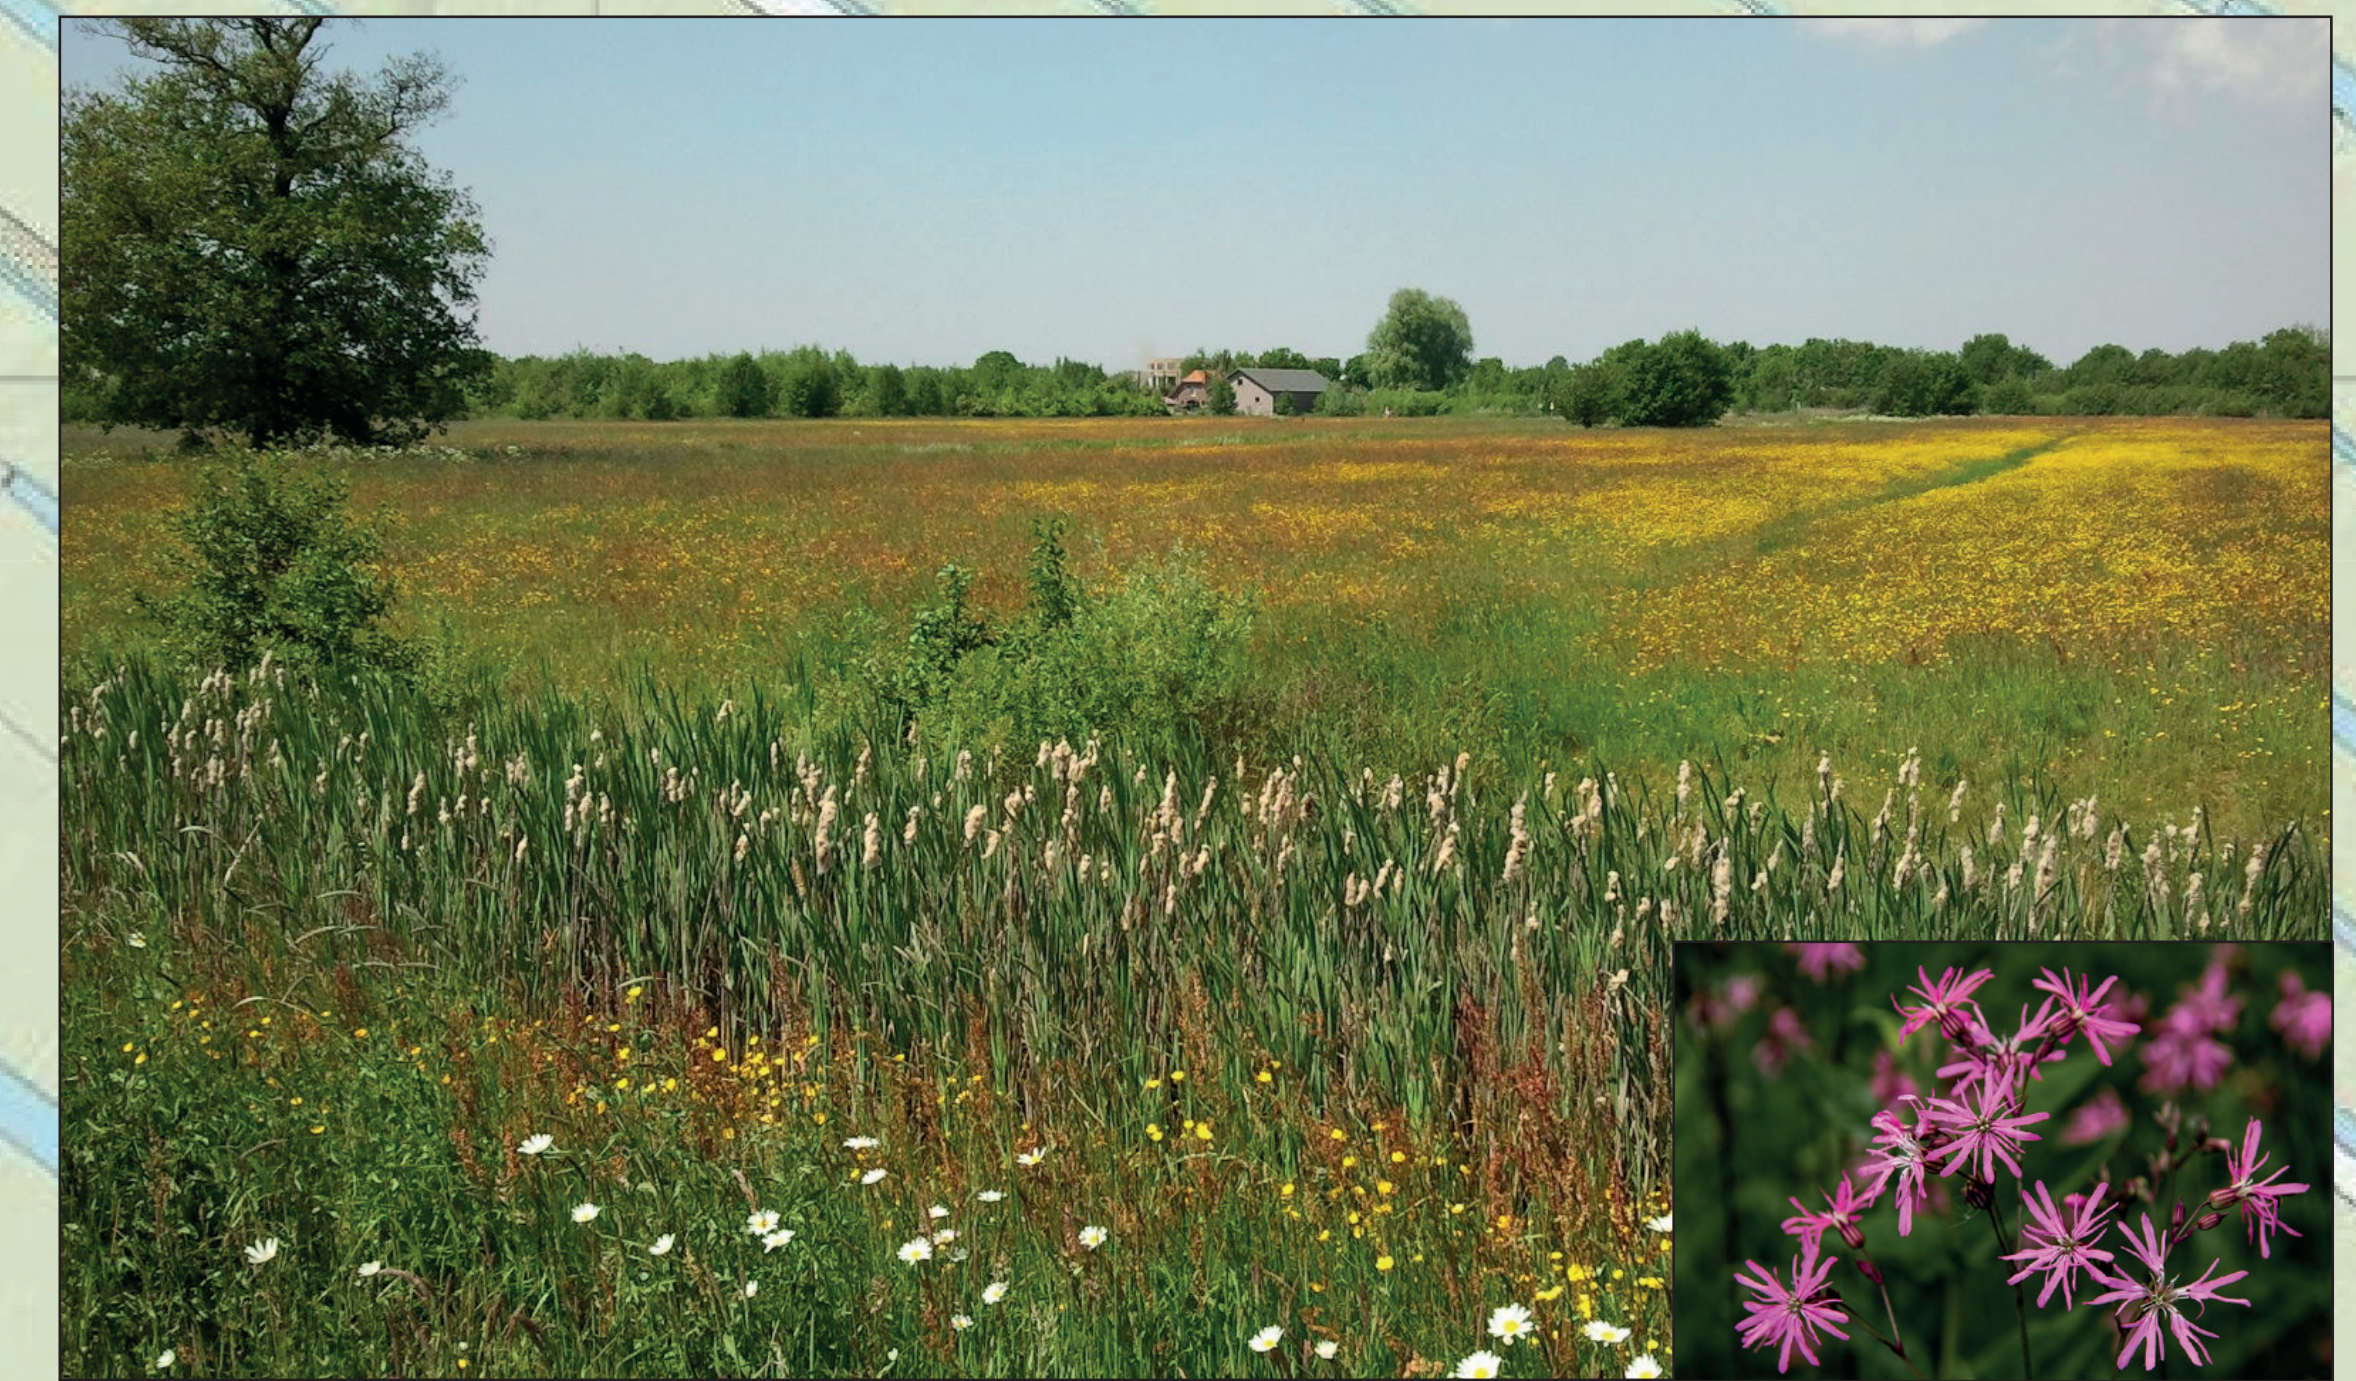

Fauna- en kruidenrijk grasland met echte koekeksbloem

