


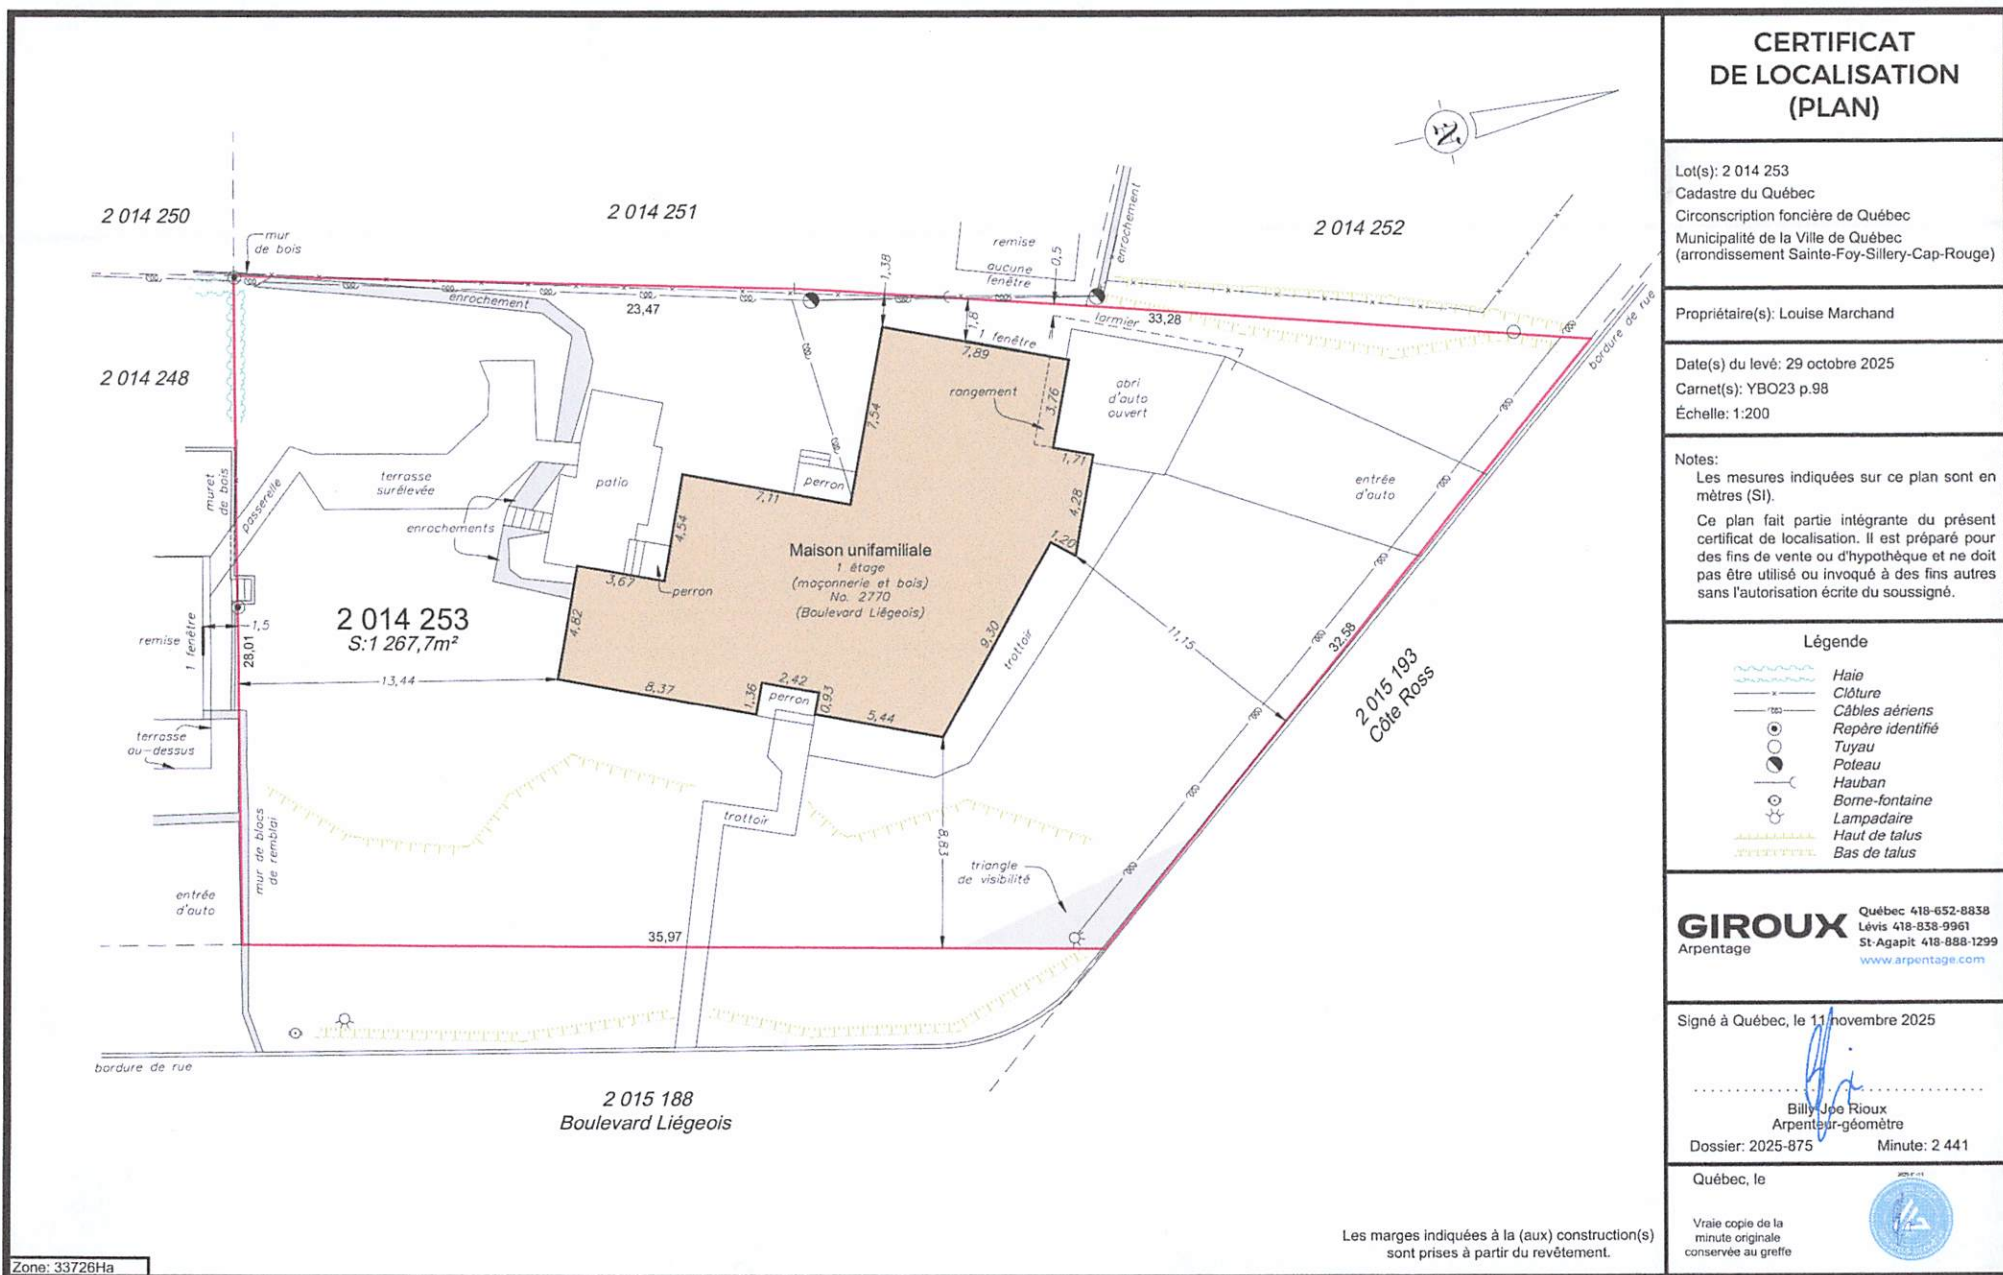

CERTIFICAT DE LOCALISATION (PLAN)

Lot(s): 2 014 253
Cadastre du Québec
Circonscription foncière de Québec
Municipalité de la Ville de Québec
(arrondissement Sainte-Foy-Sillery-Cap-Rouge)

Propriétaire(s): Louise Marchand

Date(s) du levé: 29 octobre 2025

Carnet(s): YBO23 p.98

Échelle: 1:200

Notes:
Les mesures indiquées sur ce plan sont en mètres (SI).
Ce plan fait partie intégrante du présent certificat de localisation. Il est préparé pour des fins de vente ou d'hypothèque et ne doit pas être utilisé ou invoqué à des fins autres sans l'autorisation écrite du soussigné.

Légende

- Haie
- Clôture
- Câbles aériens
- Repère identifié
- Tuyau
- Poteau
- Hauban
- Borne-fontaine
- Lampadaire
- Haut de talus
- Bas de talus

GIROUX Québec 418-652-8838
Arpentage Lévis 418-838-9961
St-Agapit 418-888-1299
www.arpentage.com

Signé à Québec, le 11 novembre 2025

Billy Joe Rioux
Arpenteur-géomètre

Dossier: 2025-875 Minute: 2 441

Québec, le

Vraie copie de la
minute originale
conservée au greffe

Les marges indiquées à la (aux) construction(s)
sont prises à partir du revêtement.

Zone: 33726Ha