


# TRG SAVE KOVAČEVIĆA

R 1:500

UKUPAN BROJ QRTMVK "PARKING MJESTA: 18  
BROJ PARKING MJESTA REZERVISAN ZA  
OSOBE SA INVALIDITETOM: 1

BROJ QRTMVK "PARKING MJESTA  
RQF "TGfiKO QO " NAPLATE: 18-1=17

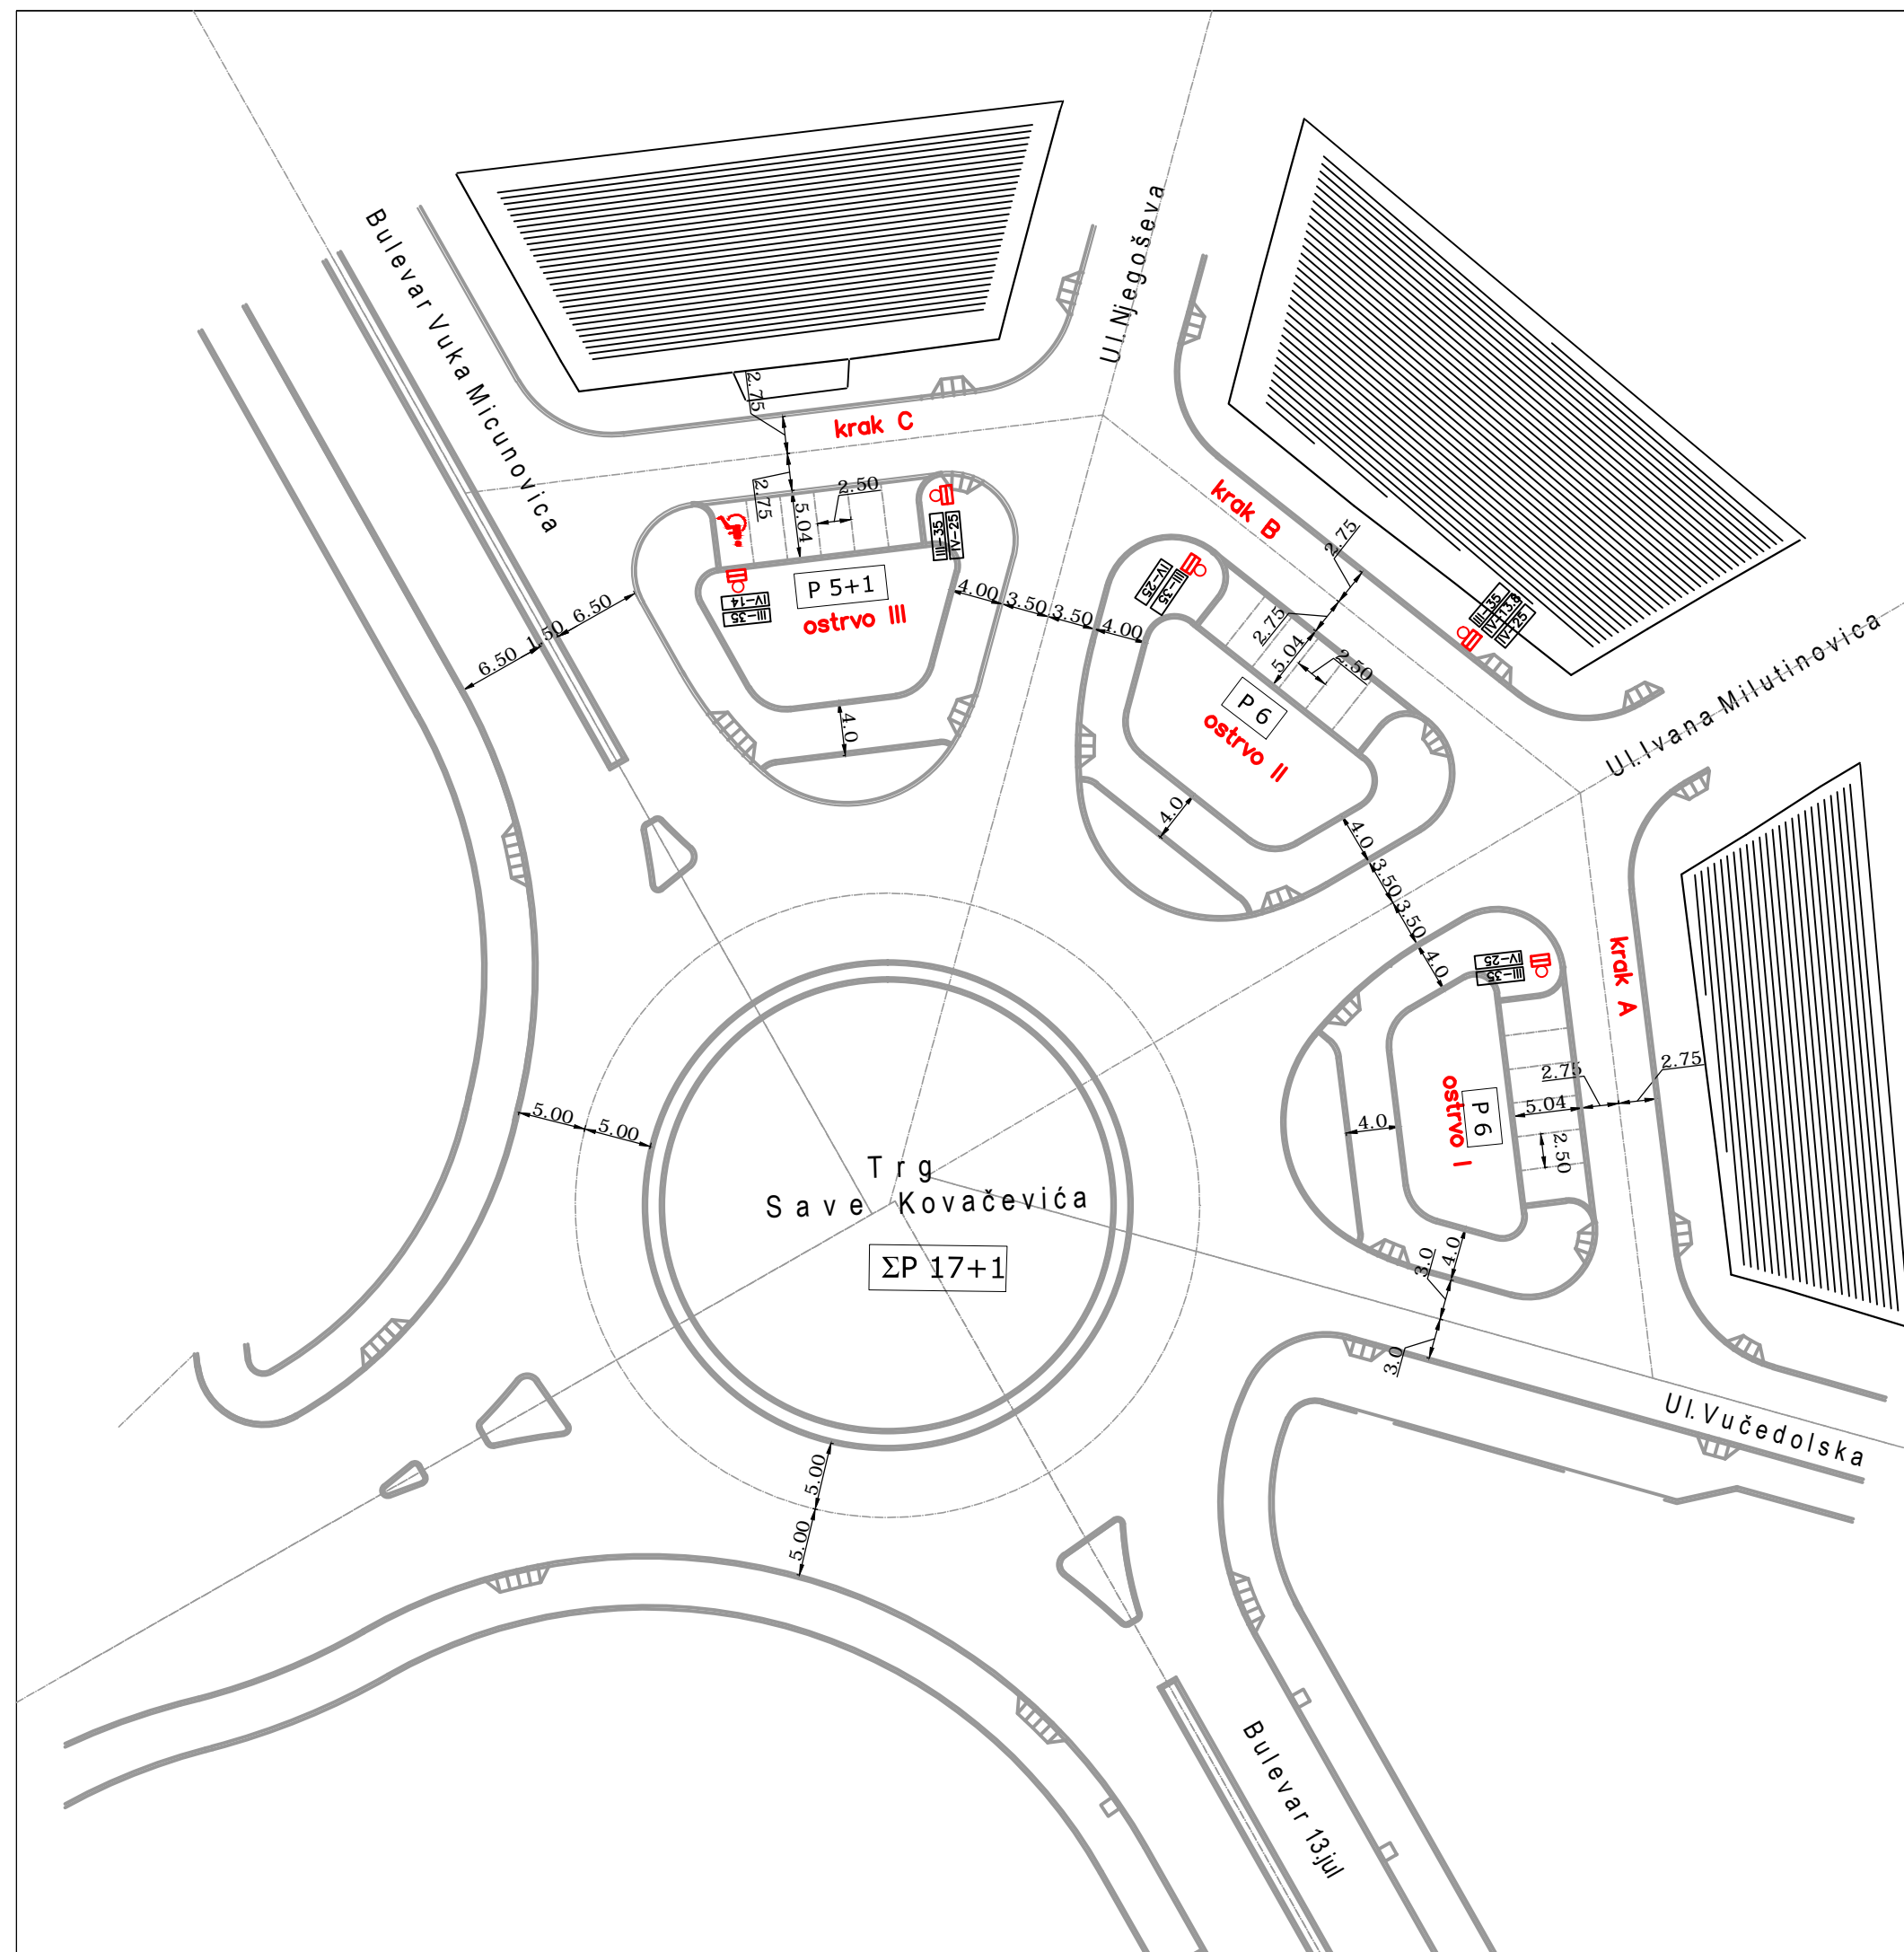

## LEGENDA:

- kolski ulaz
- parking mjesto za osobe sa invaliditetom
- saobraćajni znak