


Detalj obilježavanja parking mjesta za osobe sa invaliditetom - kosa šema (45°)

boja linije : žuta

R 1:50

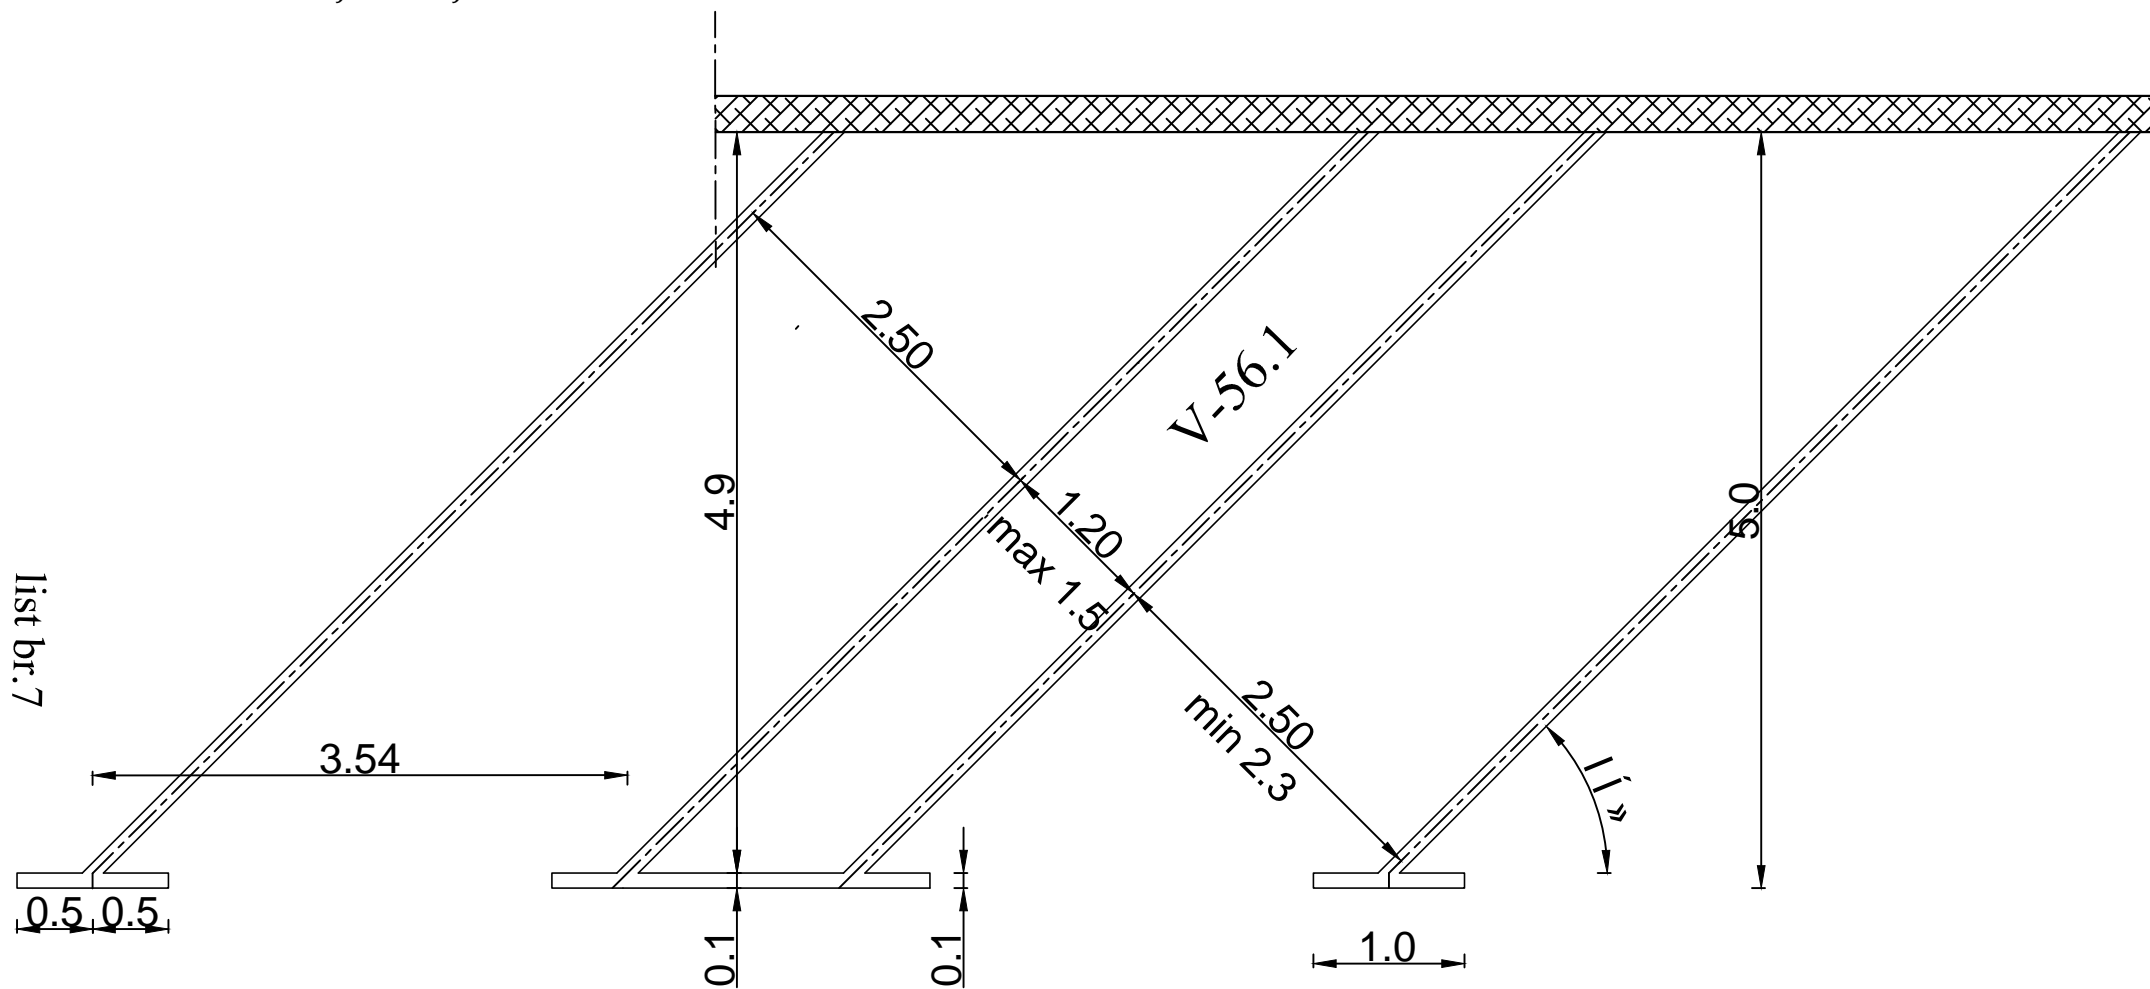

list br. 7

V-56.1 - Oznaka na kolovozu za obilježavanje mjesta za parkiranje isključivo vozila OSI, za ovu šemu parkiranja. Oznaka se izvodi sa stalnim saobrać. znakom "parkiralište" (III-35) i dopunskom tablom IV-14.