


SUPERFICI DI PROGETTO

S. LORDA AUTORIMESSE,
POSTI AUTO E CANTINE

PIANO INTERRATO - AUTORIMESSE UMI. B

POSTI AUTO COPERTI= n. 3
CANTINE PRIVATE= n. 2
AUTORIMESSE= n. 10

DI CUI,
● P3c (parcheggi pertinenziali di uso comune) = n. 3
corrispondenti a 1/4 dei posti auto richiesti per NC

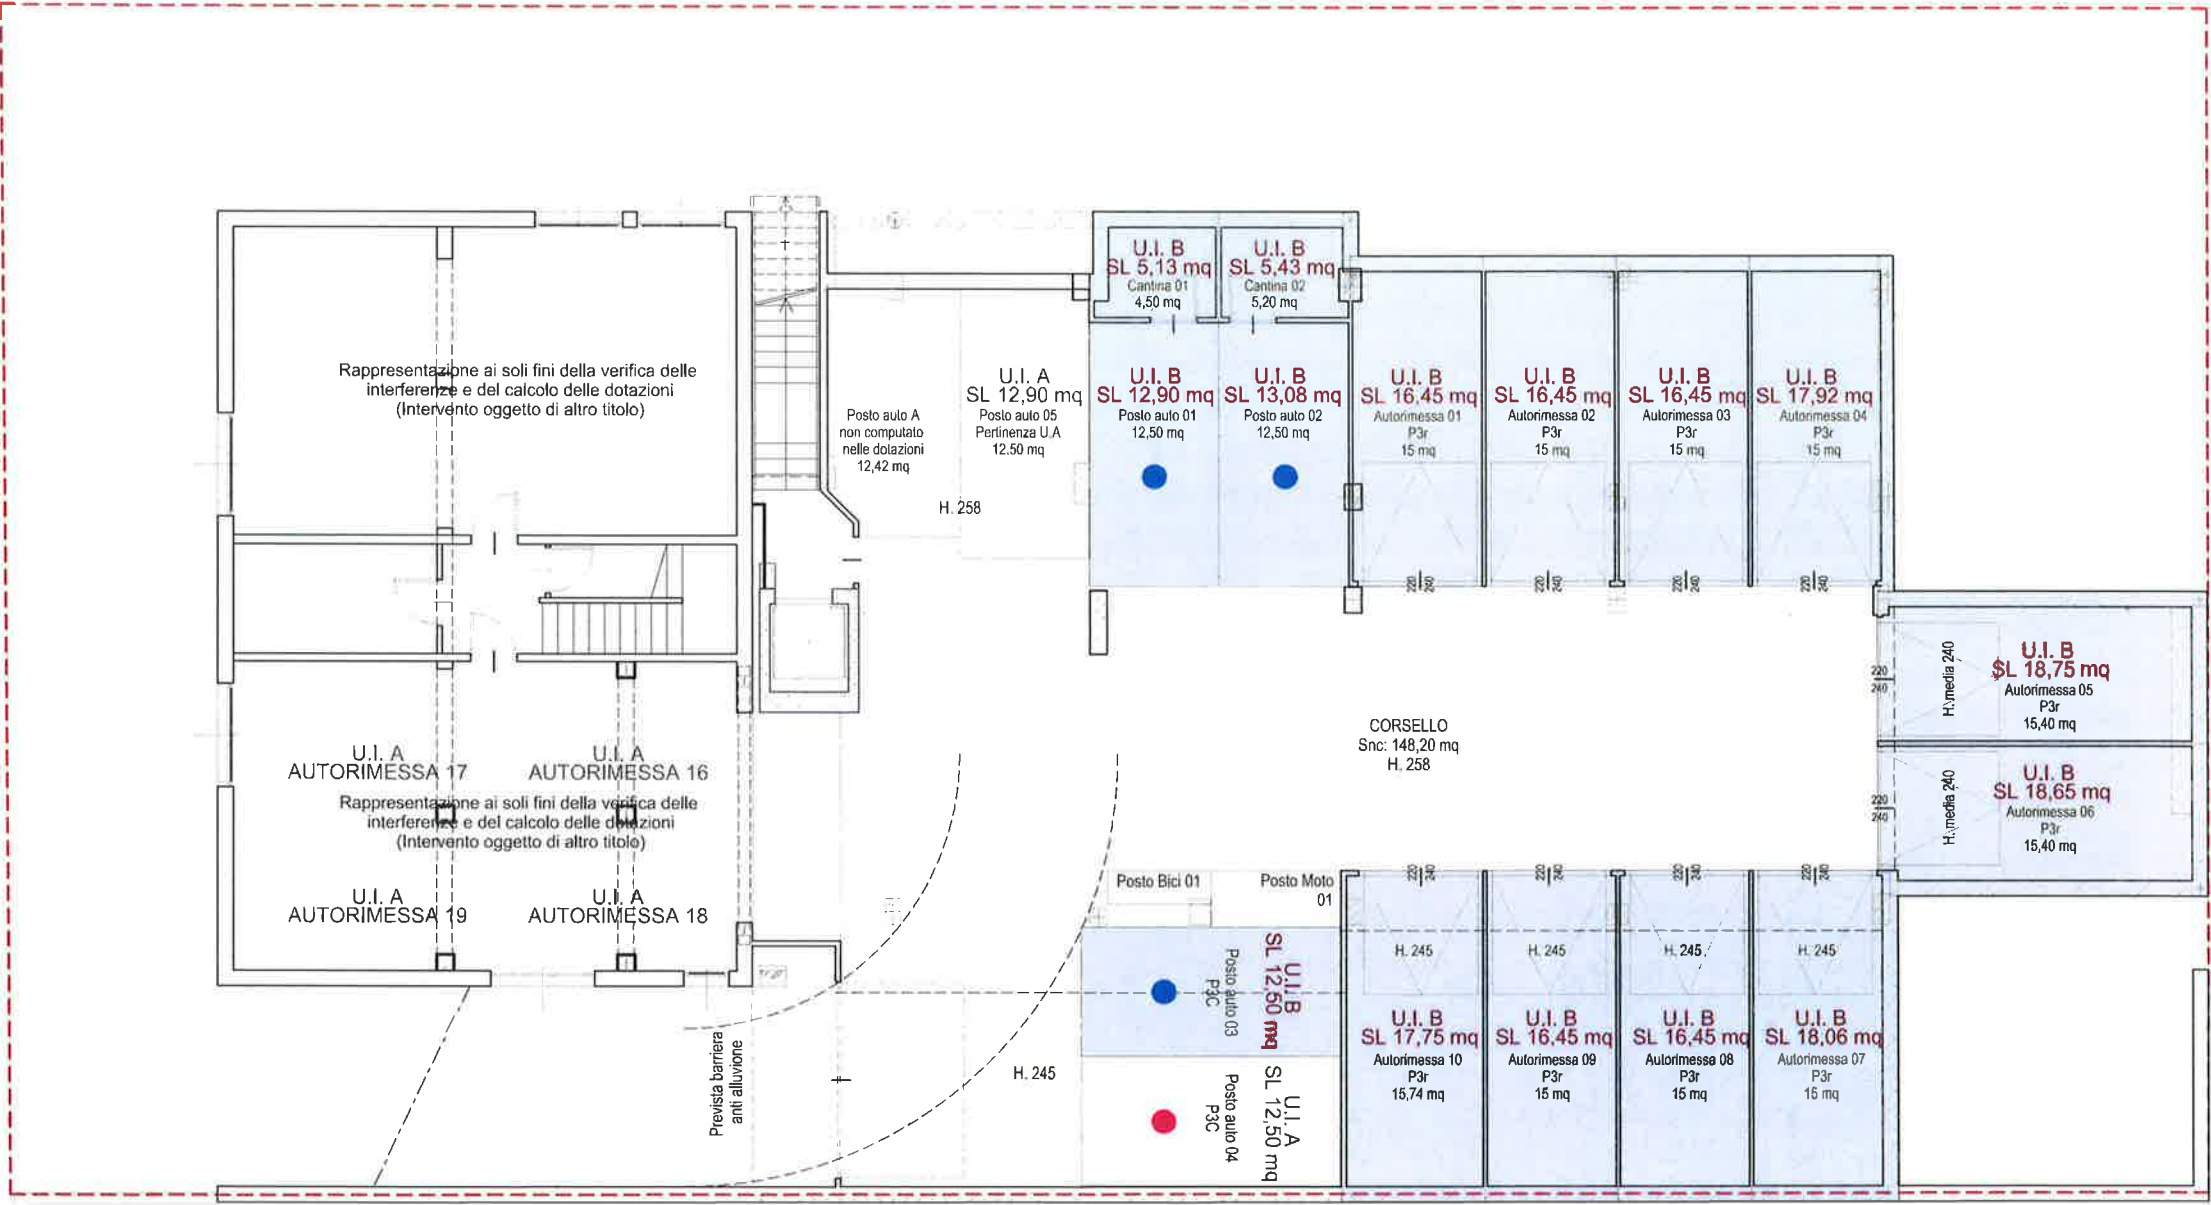

SUPERFICI DI PROGETTO

- S. LORDA RESIDENZIALE
- S. ACCESSORIA
Logge, Balconi, Ripostigli
- S. GIARDINI PRIVATI


PIANO RIALZATO - 4 UNITA'

U.I. B.01
SL Residenziale: 47,53mq
SA Ripostiglio: 4,83 mq
SA Giardino: 32,97 mq

U.I. B.02
SL Residenziale: 60,88 mq
SA Ripostiglio: 5,11 mq
SA Giardino: 115,07 mq

U.I. B.03
SL Residenziale: 76,38 mq
SA Ripostiglio: 5,57 mq
S Pavimentata: 4,53 mq
SA Giardino: 110,73 mq

U.I. B.04
SL Residenziale: 60,30 mq
SA Ripostiglio: 6,70 mq
SA Giardino: 38,02 mq

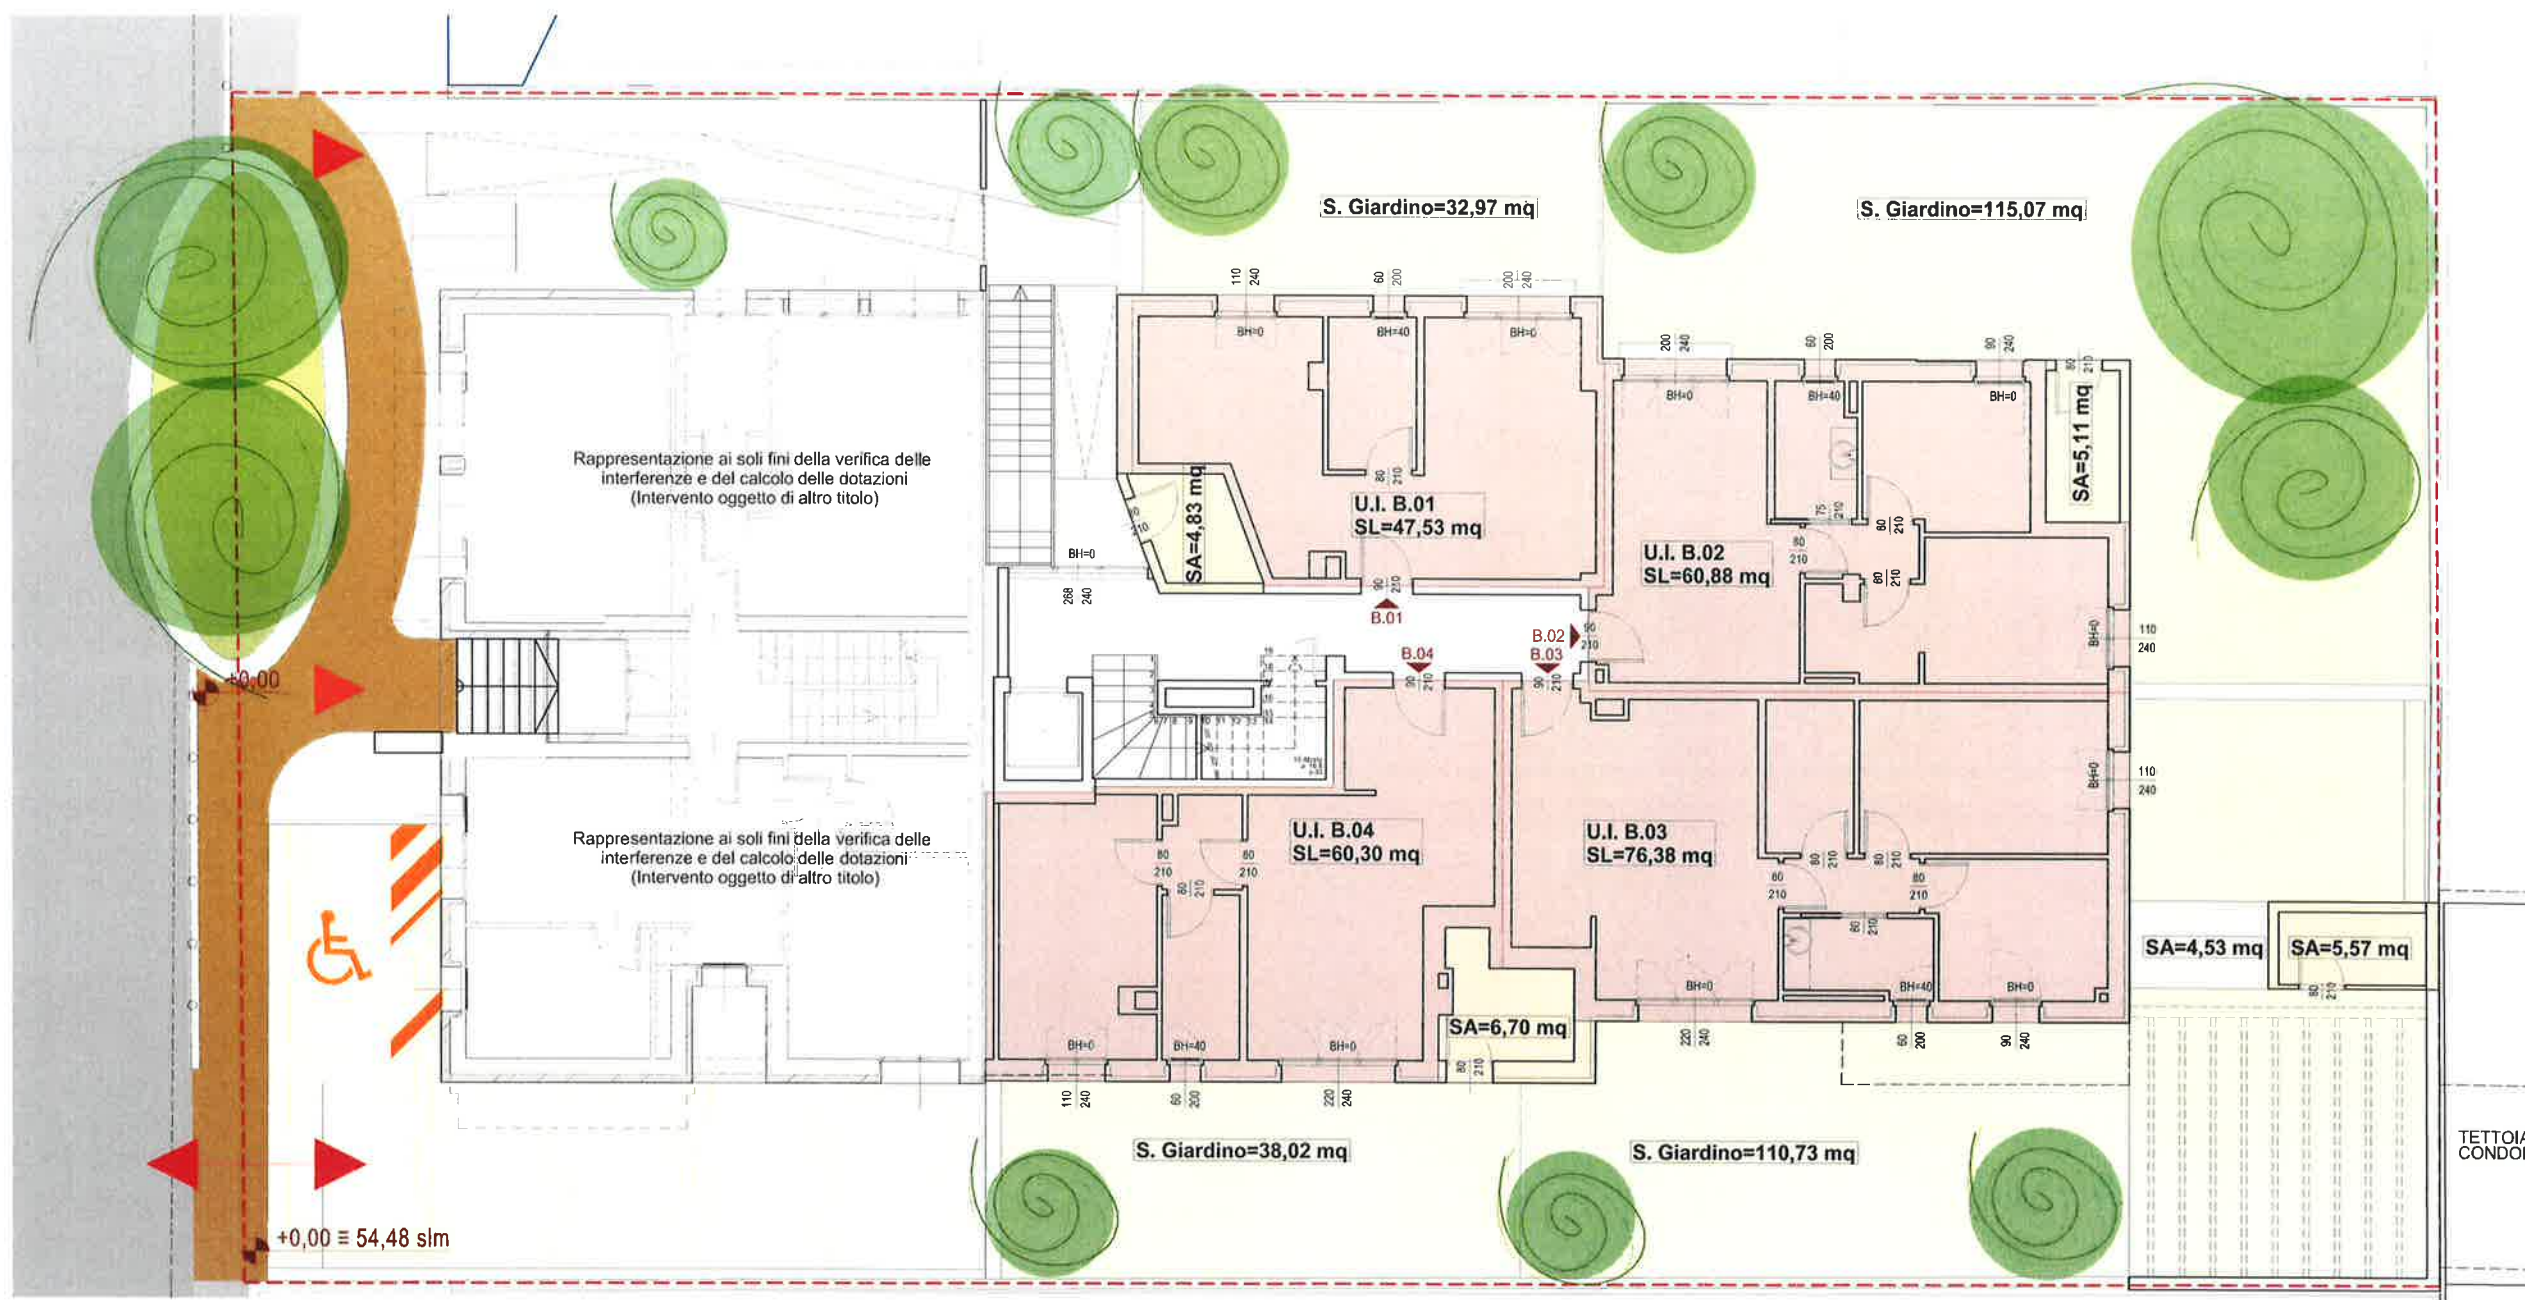

SUPERFICI DI PROGETTO


- S. LORDA RESIDENZIALE
- S. ACCESSORIA
Logge, Balconi, Rispostigli
- S. GIARDINI PRIVATI

PIANO PRIMO - 3 UNITA'

U.I. B.05
SL Residenziale: 61,85 mq
SA Terrazza: 11,22 mq

U.I. B.06
SL Residenziale: 86,14 mq
SA Loggia/Terrazza: 13,51 mq

U.I. B.07
SL Residenziale: 63,25 mq
SA Loggia/Terrazza: 14,43 mq

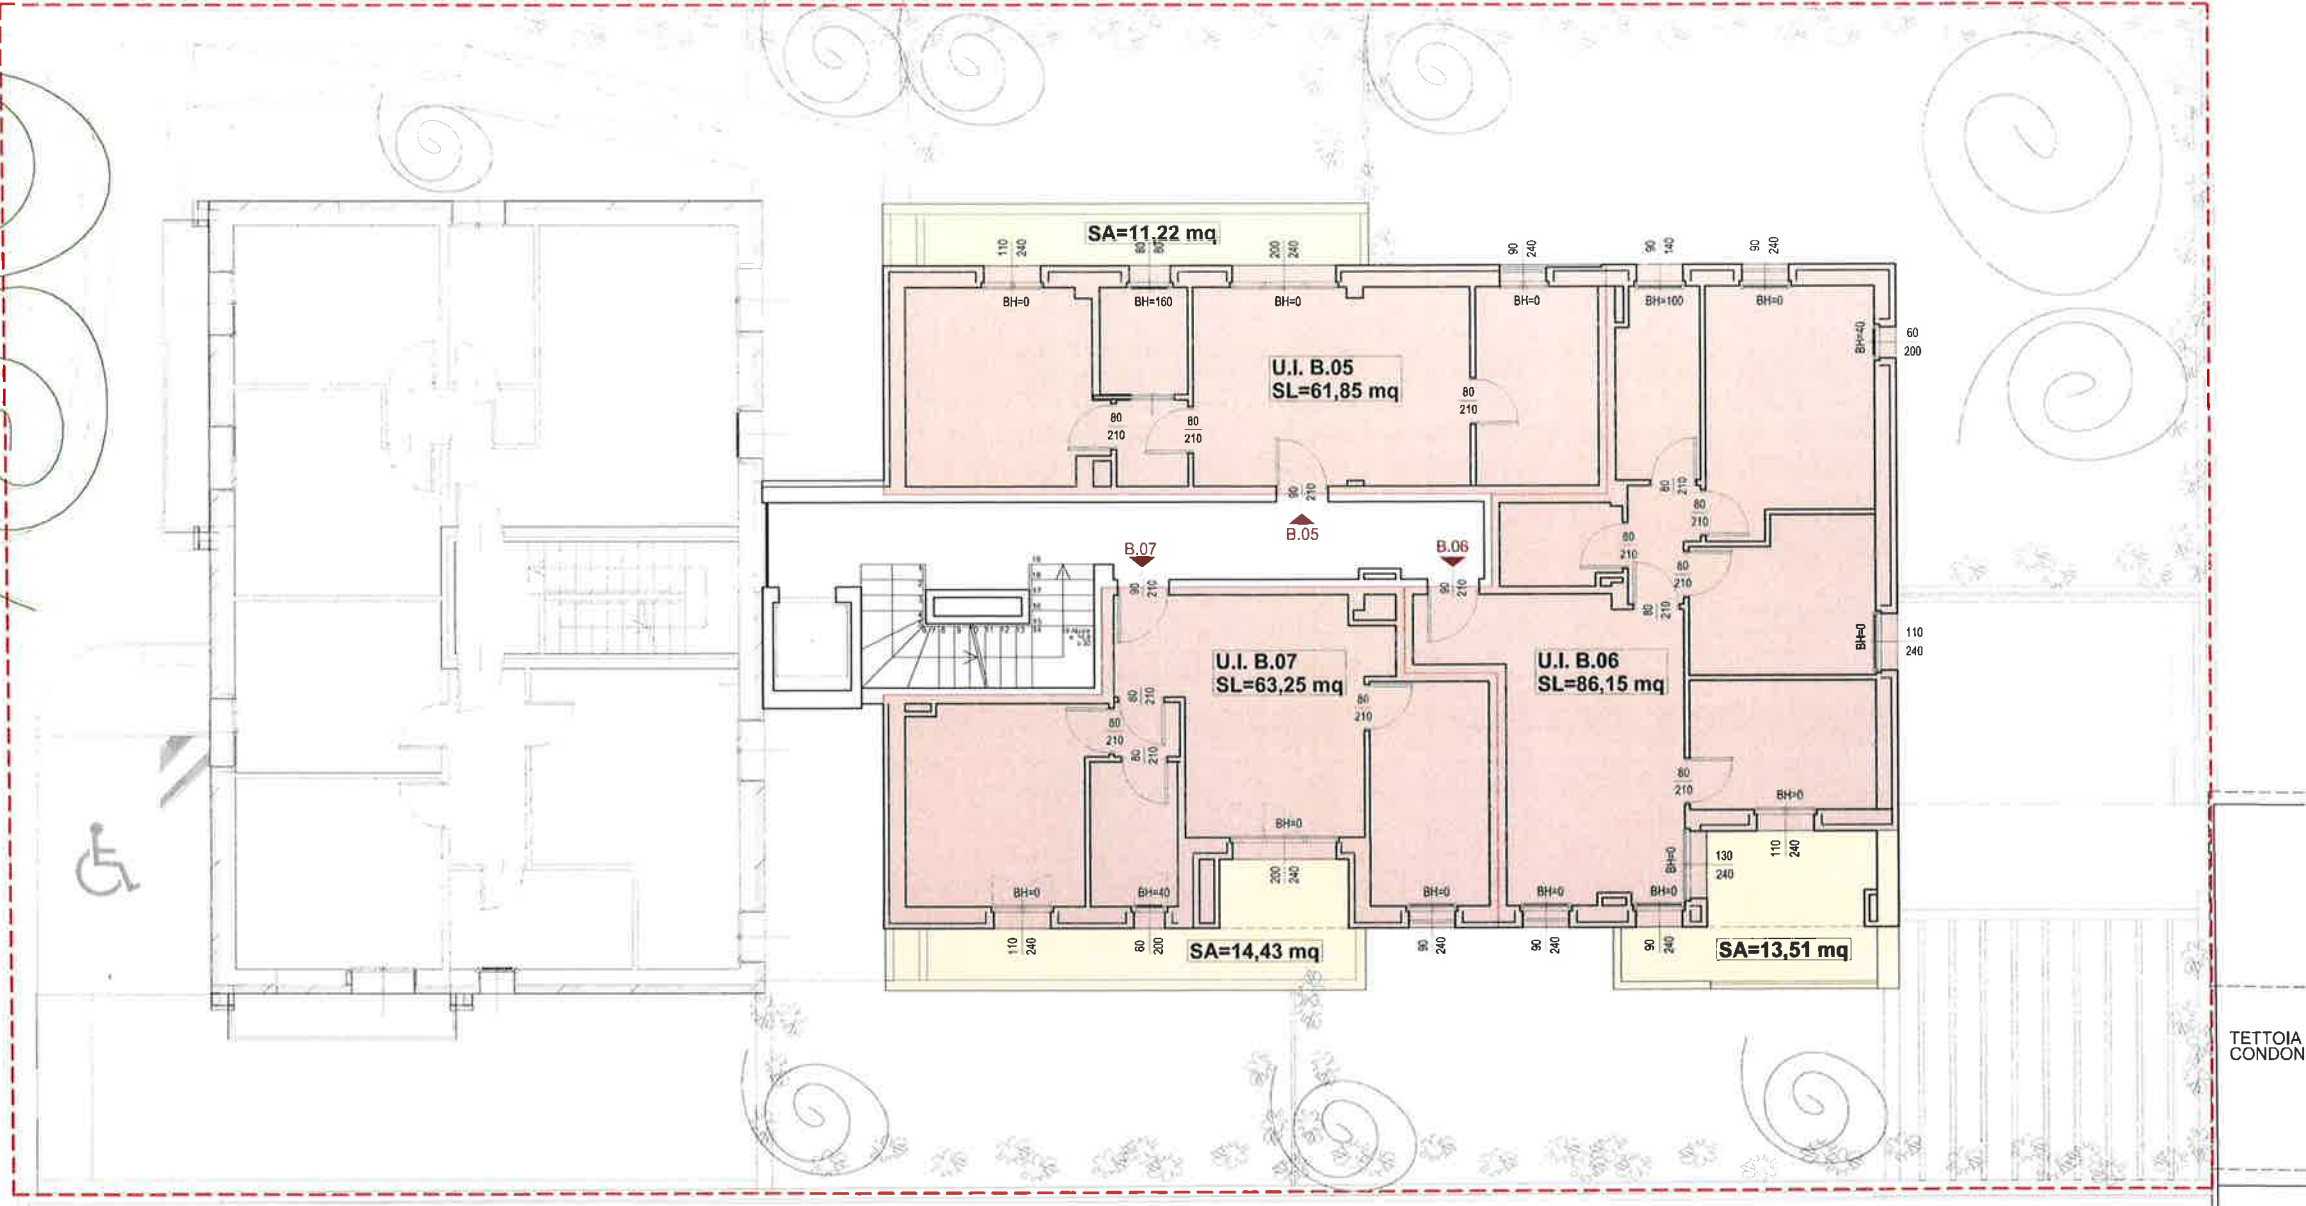

progettazione
Arch. Sebastiano Sarti
Via Idice, 9
40068 San Lazzaro di S.
c.f. SRT SST 67L23 A757K

proprietà
LOVERS S.R.L.
Viale del Risorgimento, 8
40136 Bologna
02649051204

SAN LAZZARO DI SAVENA - Via Dell'Artigiano 6
SUP. LORDE DI VENDITA scala 1:100
UNITA' UMI B - P. Primo

Maggio 2025

SL 03

SUPERFICI DI PROGETTO


- S. LORDA RESIDENZIALE
- S. ACCESSORIA
Logge, Balconi, Rispostigli
- S. GIARDINI PRIVATI

PIANO SECONDO - 3 UNITA'

U.I. B.08
SL Residenziale: 68,60 mq
SA Terrazza 1: 10,00 mq
SA Terrazza 2: 7,70 mq

U.I. B.09
SL Residenziale: 63,16 mq
SA Loggia: 5,40 mq
SA Terrazza: 14,51 mq

U.I. B.10
SL Residenziale: 46,56 mq
SA Terrazza: 9,05 mq

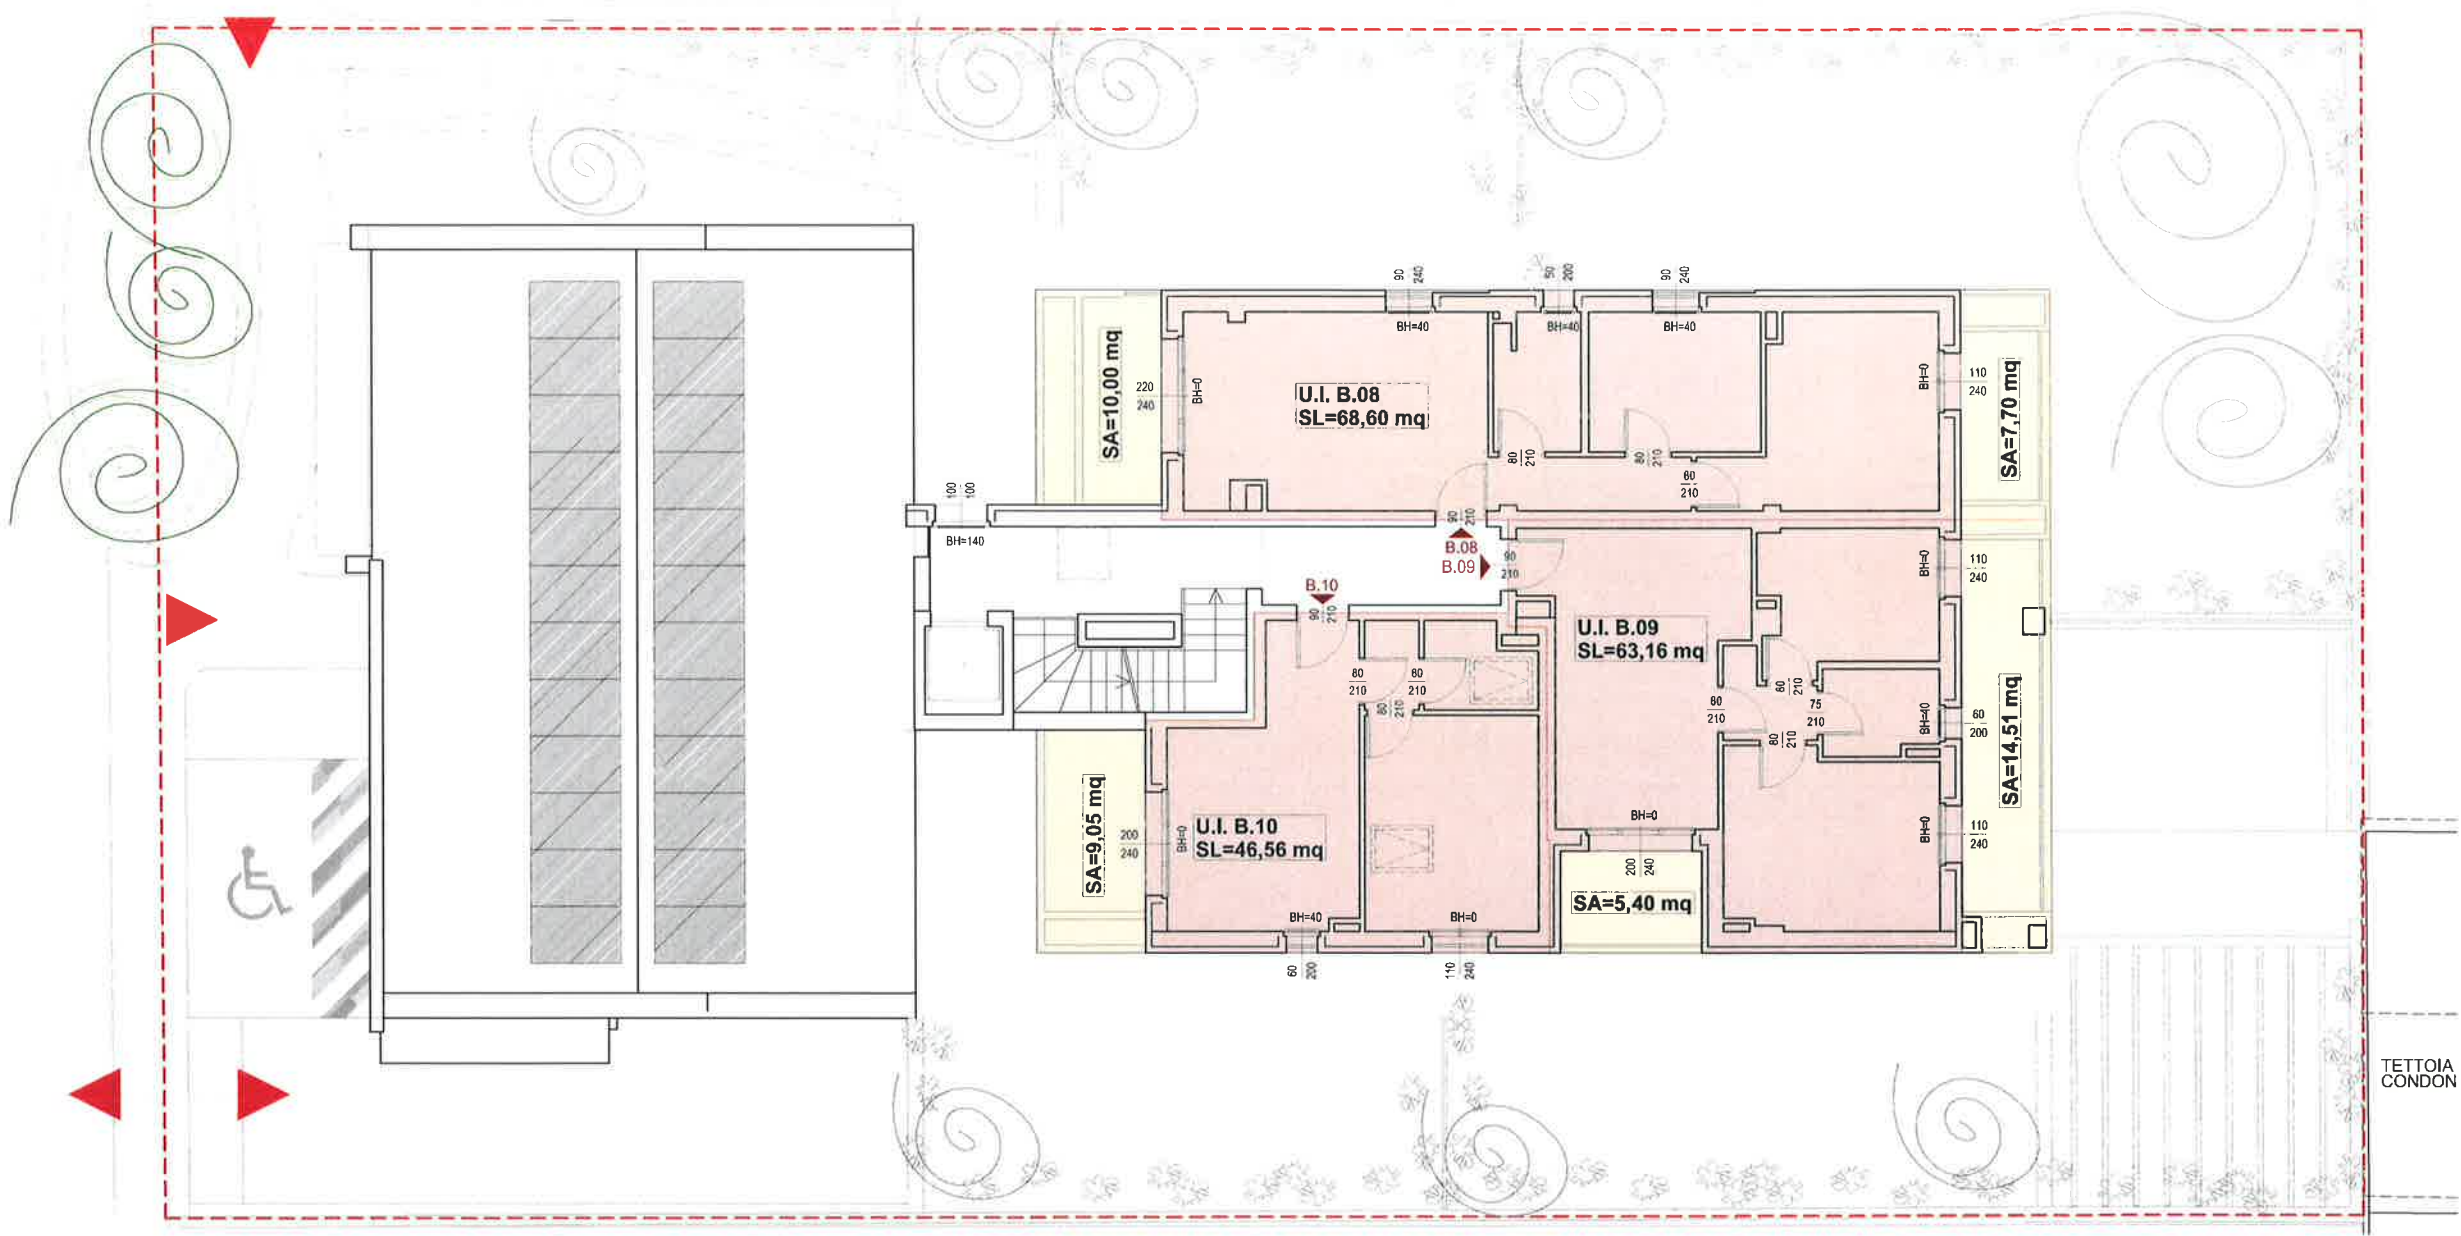

progettazione
Arch. Sebastiano Sarti
Via Idice, 9
40068 San Lazzaro di S.
c.f. SRT SST 67L23 A757K

proprietà
LOVERS S.R.L.
Viale del Risorgimento, 8
40136 Bologna
02649051204

SAN LAZZARO DI SAVENA - Via Dell'Artigiano 6
SUP. LORDE DI VENDITA scala 1:100
UNITA' UMI B - P. Secondo

Maggio 2025
SL 04