

Store leiligheter

Bygg A



MIDDELTHUNET



MIDDELTHUNET

Alt du kjenner, alt du trenger,
rett rundt hjørnet

Et prosjekt utviklet av Veidekke Eiendom AS og OBOS



Slik blir Middelthunet

Vi bygger boligdrømmen midt på Majorstuen. Et etterlengt prosjekt med en sjelden beliggenhet. Her bor du helt nytt, med alt du kjenner, alt du trenger - rett rundt hjørnet.

Middelthunet vil bestå av 329 unike selveierleiligheter fra rundt 43 til 390 kvadratmeter, fordelt på tre bygg på 10, 12 og 14 etasjer. Det er Nordeas gamle hovedkontor som nå skal omdannes til et nytt og attraktivt bomiljø i denne levende, tradisjonsrike bydelen.

Du kan velge alt fra flotte toroms leiligheter til fantastiske toppleiligheter - alle med høy standard og moderne fasiliteter. Boligene er tegnet med fokus på god plassutnyttelse og smarte løsninger. Mange av leilighetene kommer med en eller flere balkonger, og toppleilighetene vil få private terrasser. Mange av boligene vil ha spektakulær utsikt over Frognerparken og bypulsene i nærmiljøet.

Samtlige beboere kan nyte de flotte felles takterrassene med unike sol- og utsiktsforhold, samt et frodig og levende uterom mellom byggene. På gateplan vil det være næringslokaler med et variert servicetilbud for både beboere og besøkende. Blanding av urban arkitektur og det grønne, lune gårdsmiljøet gjør Middelthunet til et godt sted å leve for store og små.



Felles takterrasse

På Middelthunet vil beboere få gleden av en felles takterrasse som gir både gode solforhold og fantastisk utsikt. Her kan du treffe gode naboer og nyte luftige og moderne fellesarealer året rundt.

Attraktive fasiliteter

Takterrassen kommer med en rekke fasiliteter. Du kan dra nytte av flotte loungegrupper, eget utekjøkken, utedusj og toalett. Her vil du også finne pergola i tre og plantekasser med beplantning. Rekkverket kommer i glass og pulverlakkert metall. Er du av den aktive typen vil du like Tufteparken, et helt eget område med treningsapparater som du kan benytte helt fritt.

Takterrassene vil bestå av ulike soner som tilrettelegger for ulike behov, om du vil nyte et hyggelig selskap eller en rolig stund med en god bok. Enkelte sittegrupper kommer under tak.







Et levende uterom for deg og meg

Uterommene i Middelthunet skal gi deg følelsen av et tilbaketrukket gateliv.

En grønn lunge

På bakkeplan skal vi skape en grønn lunge for beboere og besøkende. Uterommene skal innby til aktivitet, ro og trygghet, med oppholdsområder og logiske ganglinjer som trekker folk inn og gjennom Middelthunet. Dette skal være en arena for lek, soling, servering og underholdning.

Den flotte Fonteneplassen blir et naturlig møtested i dette frodige området. Ta deg en rolig spasertur etter jobb, lek med barna på gresset eller sett deg ned med en god bok. Dette skal bli et godt sted å være.







Plan 2

- 2-roms
- 3-roms
- 4-roms
- 5-roms

I dette prospektet er følgende leiligheter:

A0201	4-roms	BRA 111 m ²
A0203	3-roms	BRA 96,5 m ²
A0204	4-roms	BRA 111 m ²
A0206	3-roms	BRA 96,5 m ²
A0209	3-roms	BRA 90,5 m ²
A0219	3-roms	BRA 55 m ²
A0221	3-roms	BRA 77,5 m ²
A0222	3-roms	BRA 72 m ²
A0223	3-roms	BRA 71 m ²
A0226	3-roms	BRA 84 m ²




Plan 4

- 2-roms
- 3-roms
- 4-roms
- 5-roms

I dette prospektet er følgende leiligheter:

A0401	4-roms	BRA 111 m ²
A0403	3-roms	BRA 96,5 m ²
A0404	4-roms	BRA 111 m ²
A0406	3-roms	BRA 96,5 m ²
A0407	4-roms	BRA 145,5 m ²
A0409	3-roms	BRA 90,5 m ²
A0419	3-roms	BRA 55 m ²
A0421	3-roms	BRA 77,5 m ²
A0422	3-roms	BRA 72 m ²
A0423	3-roms	BRA 71 m ²

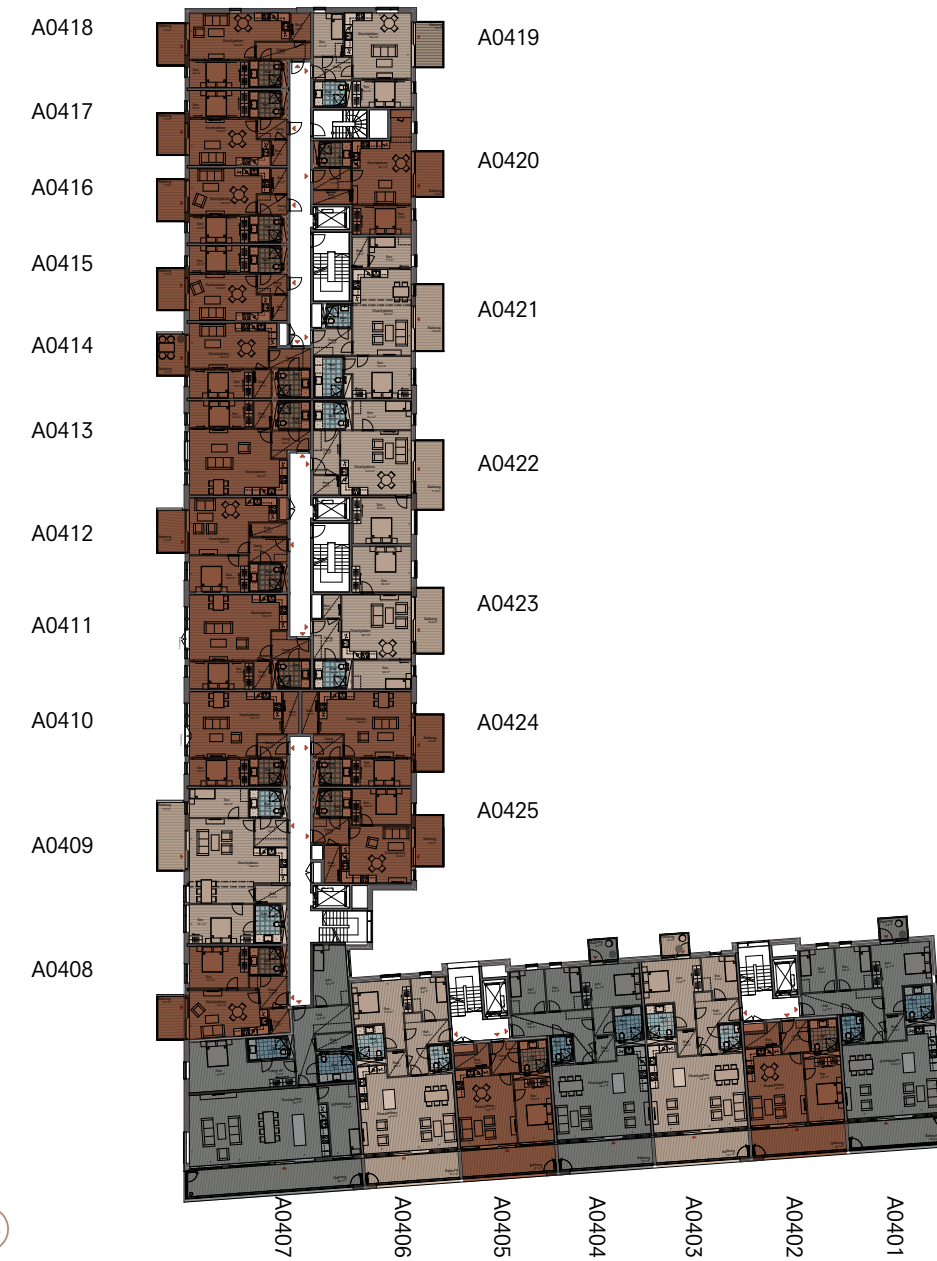


Plan 6

- 2-roms
- 3-roms
- 4-roms
- 5-roms

I dette prospektet er følgende leiligheter:

A0601	4-roms	BRA 111 m ²
A0603	3-roms	BRA 96,5 m ²
A0604	4-roms	BRA 111 m ²
A0606	3-roms	BRA 96,5 m ²
A0607	4-roms	BRA 145,5 m ²
A0609	3-roms	BRA 90,5 m ²
A0619	3-roms	BRA 55 m ²
A0621	3-roms	BRA 77,5 m ²
A0622	3-roms	BRA 72 m ²
A0623	3-roms	BRA 71 m ²

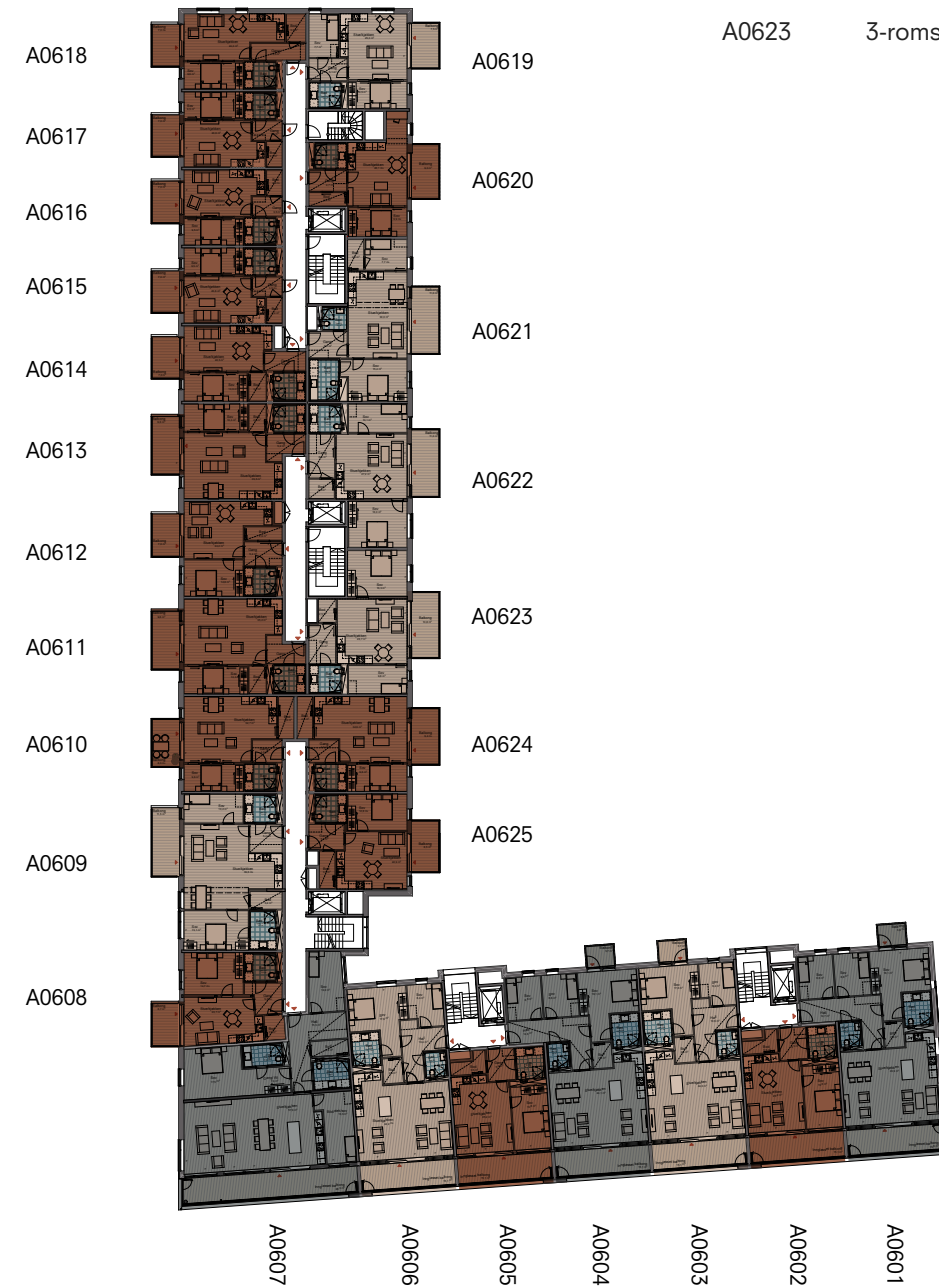

Plan 8

- 2-roms
- 3-roms
- 4-roms
- 5-roms

I dette prospektet er følgende leiligheter:

A0821	3-roms	BRA 77,5 m ²
A0830	4-roms	BRA 125 m ²
A0831	4-roms	BRA 113,5 m ²
A0832	4-roms	BRA 206,5 m ²
A0834	4-roms	BRA 136,5 m ²
A0835	4-roms	BRA 142 m ²
A0836	3-roms	BRA 94,5 m ²
A0837	3-roms	BRA 89 m ²



Plan 10

- 2-roms
- 3-roms
- 4-roms
- 5-roms

I dette prospektet er følgende leiligheter:

A1021	3-roms	BRA 77,5 m ²
A1022	3-roms	BRA 72 m ²
A1031	4-roms	BRA 113,5 m ²
A1037	3-roms	BRA 89 m ²
A1040	3-roms	BRA 87,5 m ²
A1042	4-roms	BRA 185,5 m ²
A1043	4-roms	BRA 150 m ²




Plan 12

- 2-roms
- 3-roms
- 4-roms
- 5-roms

I dette prospektet er følgende leiligheter:

A1246	5-roms	BRA 389,5 m ²
-------	--------	--------------------------

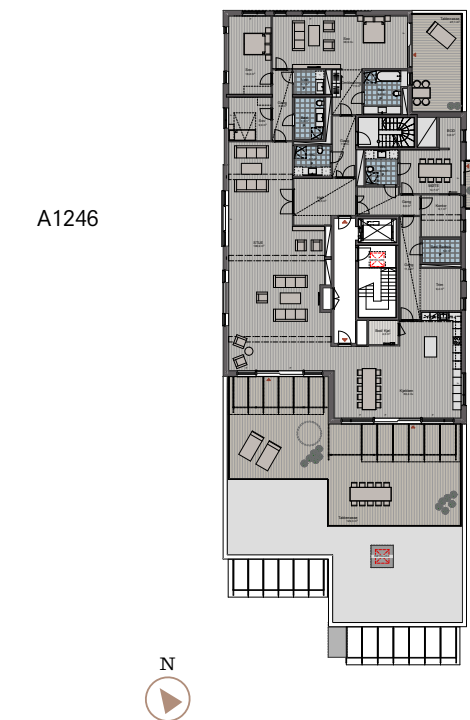


Stor 3-roms med romslig balkong

Åpen planløsning med delvis tilbaketrasket kjøkken og plass til spisestue.



Et gjennomtenkt hjem med praktisk planløsning. Leilighetene kommer med god takhøyde, store vinduer og skyvedør ut til balkong. Både kjøkkenet og badet er gjennomført og moderne. Kommer med enstavs hvitpigmentert eikeparkett som standard. Nyt hverdagen med vannbåren varme i gulvet og balansert ventilasjon.



3-roms

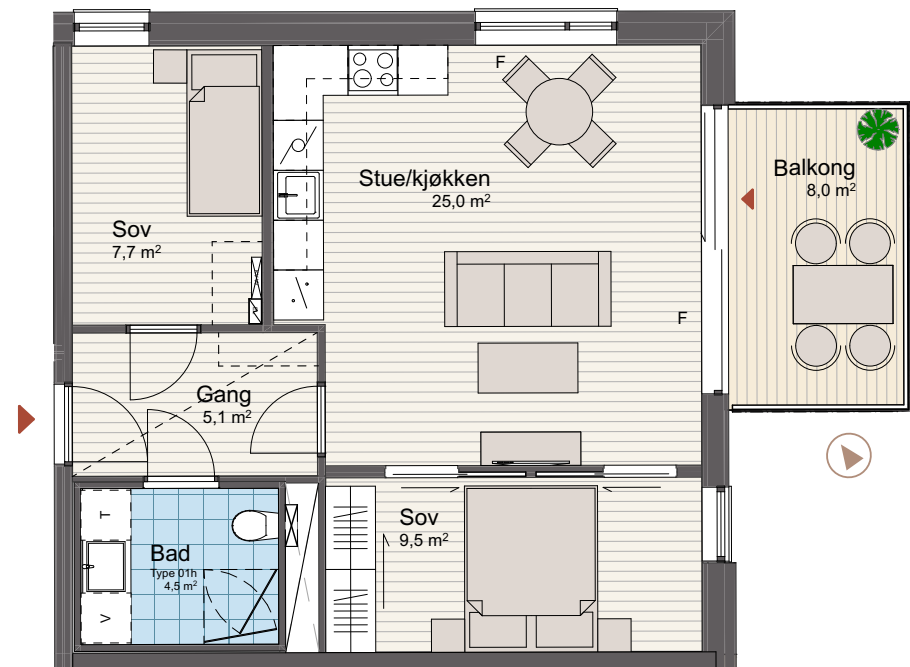

Fasade øst

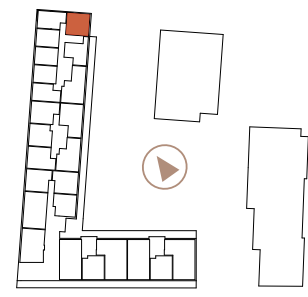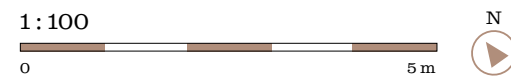


Leilighetsnummer	Etg.	BRA	P-rom	Balkong
A0219	2	55 m ²	55 m ²	8,0 m ²
A0419	4			
A0619	6			

3-roms



Fasade øst

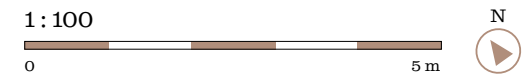

Leilighetsnummer	Etg.	BRA	P-rom	Balkong
A0223	2	71,0 m ²	68,5 m ²	21,5 m ²

3-roms



Fasade øst

1 : 100



Leilighetsnummer
A0423
A0623


Etg.
4
6

BRA
71,0 m²

P-rom
68,5 m²

Balkong
11,0 m²

3-roms

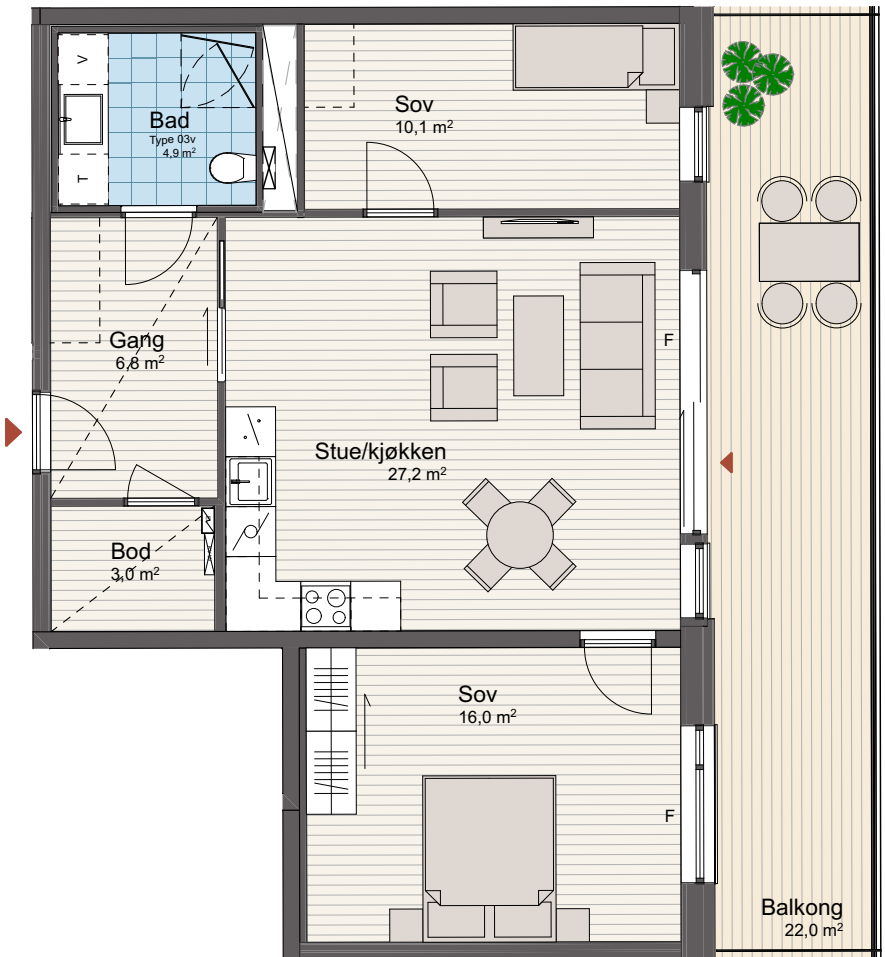

Fasade øst

1 : 100



Leilighetsnummer
A0222

Etg.
2


BRA
72,0 m²

P-rom
69,0 m²

Balkong
22 m²




3-roms

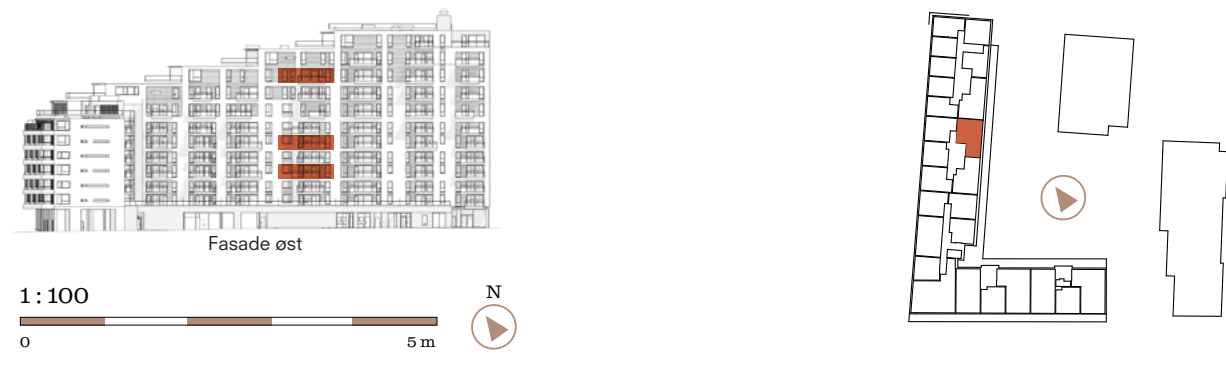


Leilighetsnummer	Etg.	BRA	P-rom	Balkong
A0422	4	72,0 m ²	69,0 m ²	11,0 m ²
A0622	6			
A1022	10			

3-roms

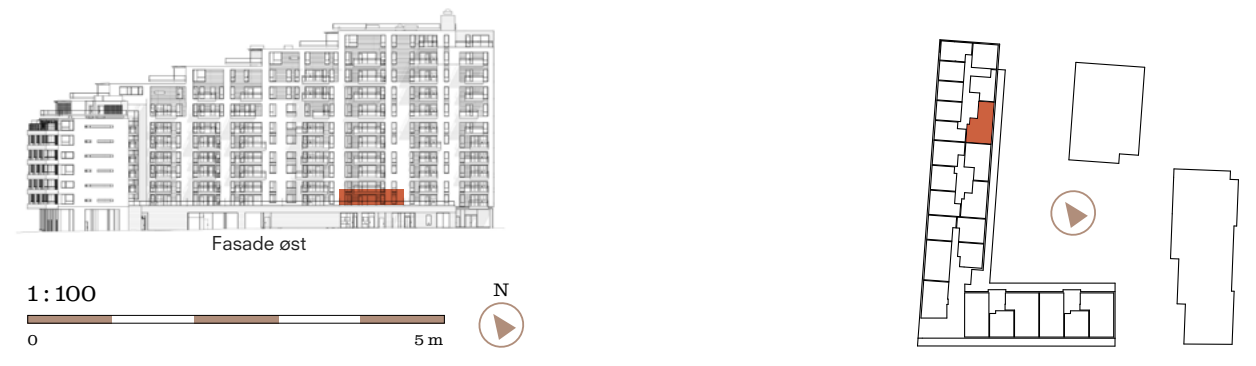


Leilighetsnummer	Etg.	BRA	P-rom	Balkong
A0221	2	77,5 m ²	74,5 m ²	25 m ²

3-roms

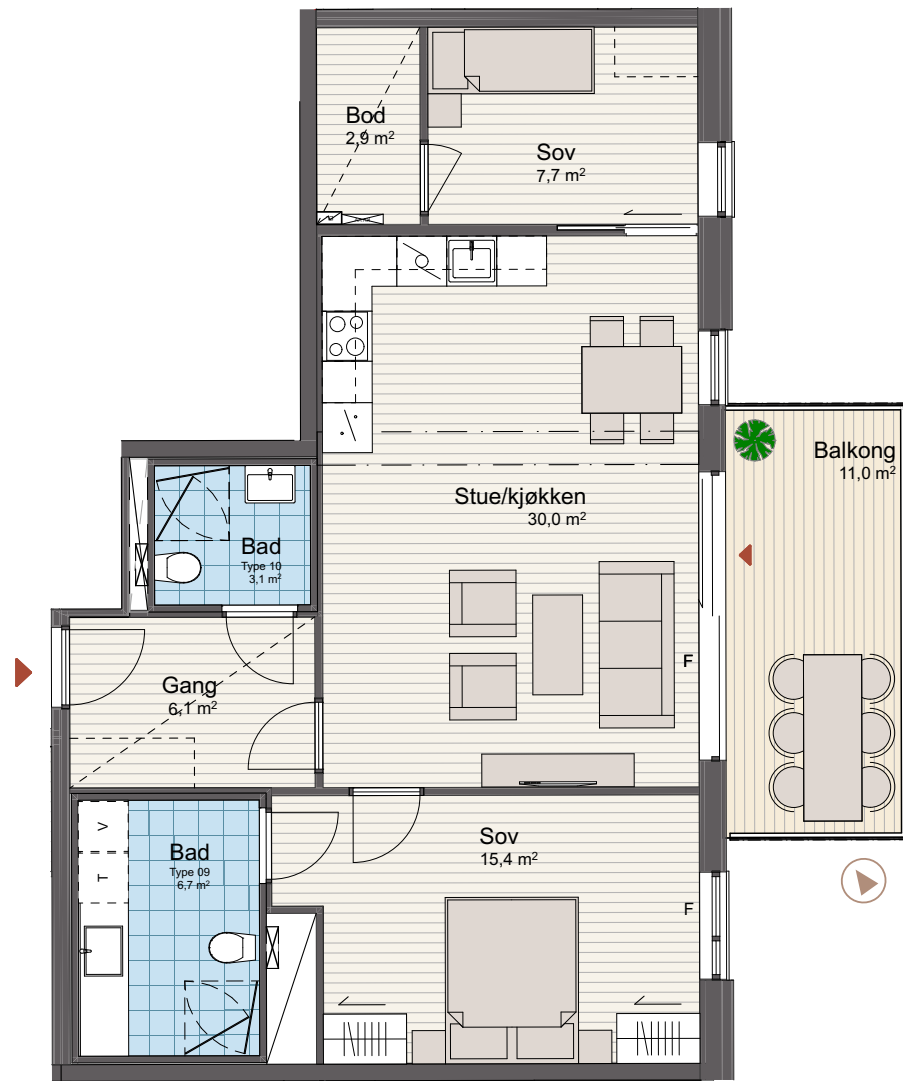


Fasade øst

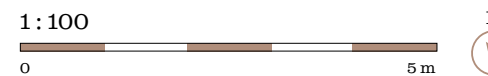


Leilighetsnummer	Etg.	BRA	P-rom	Balkong
A0421, A0621, A0821, A1021	4, 6, 8, 10	77,5 m ²	74,5 m ²	11,0 m ²

3-roms

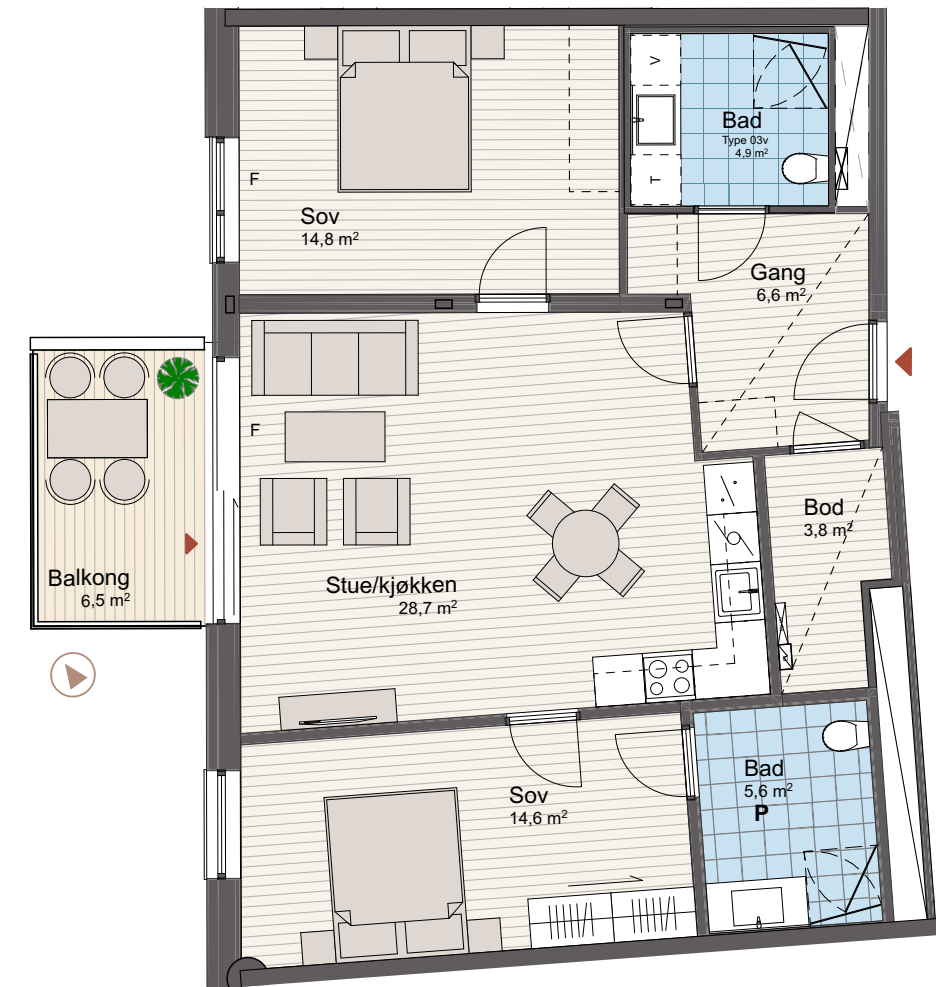

Fasade vest

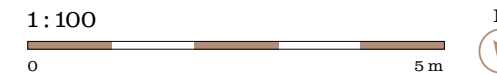

Leilighetsnummer	Etg.	BRA	P-rom	Balkong
A0226	2	84 m ²	80,5 m ²	6,5 m ²

3-roms



1 : 100

0 5 m




Leilighetsnummer
A1040

Etg.
10


BRA
87,5 m²

P-rom
84,5 m²

Balkong
8,5 m²


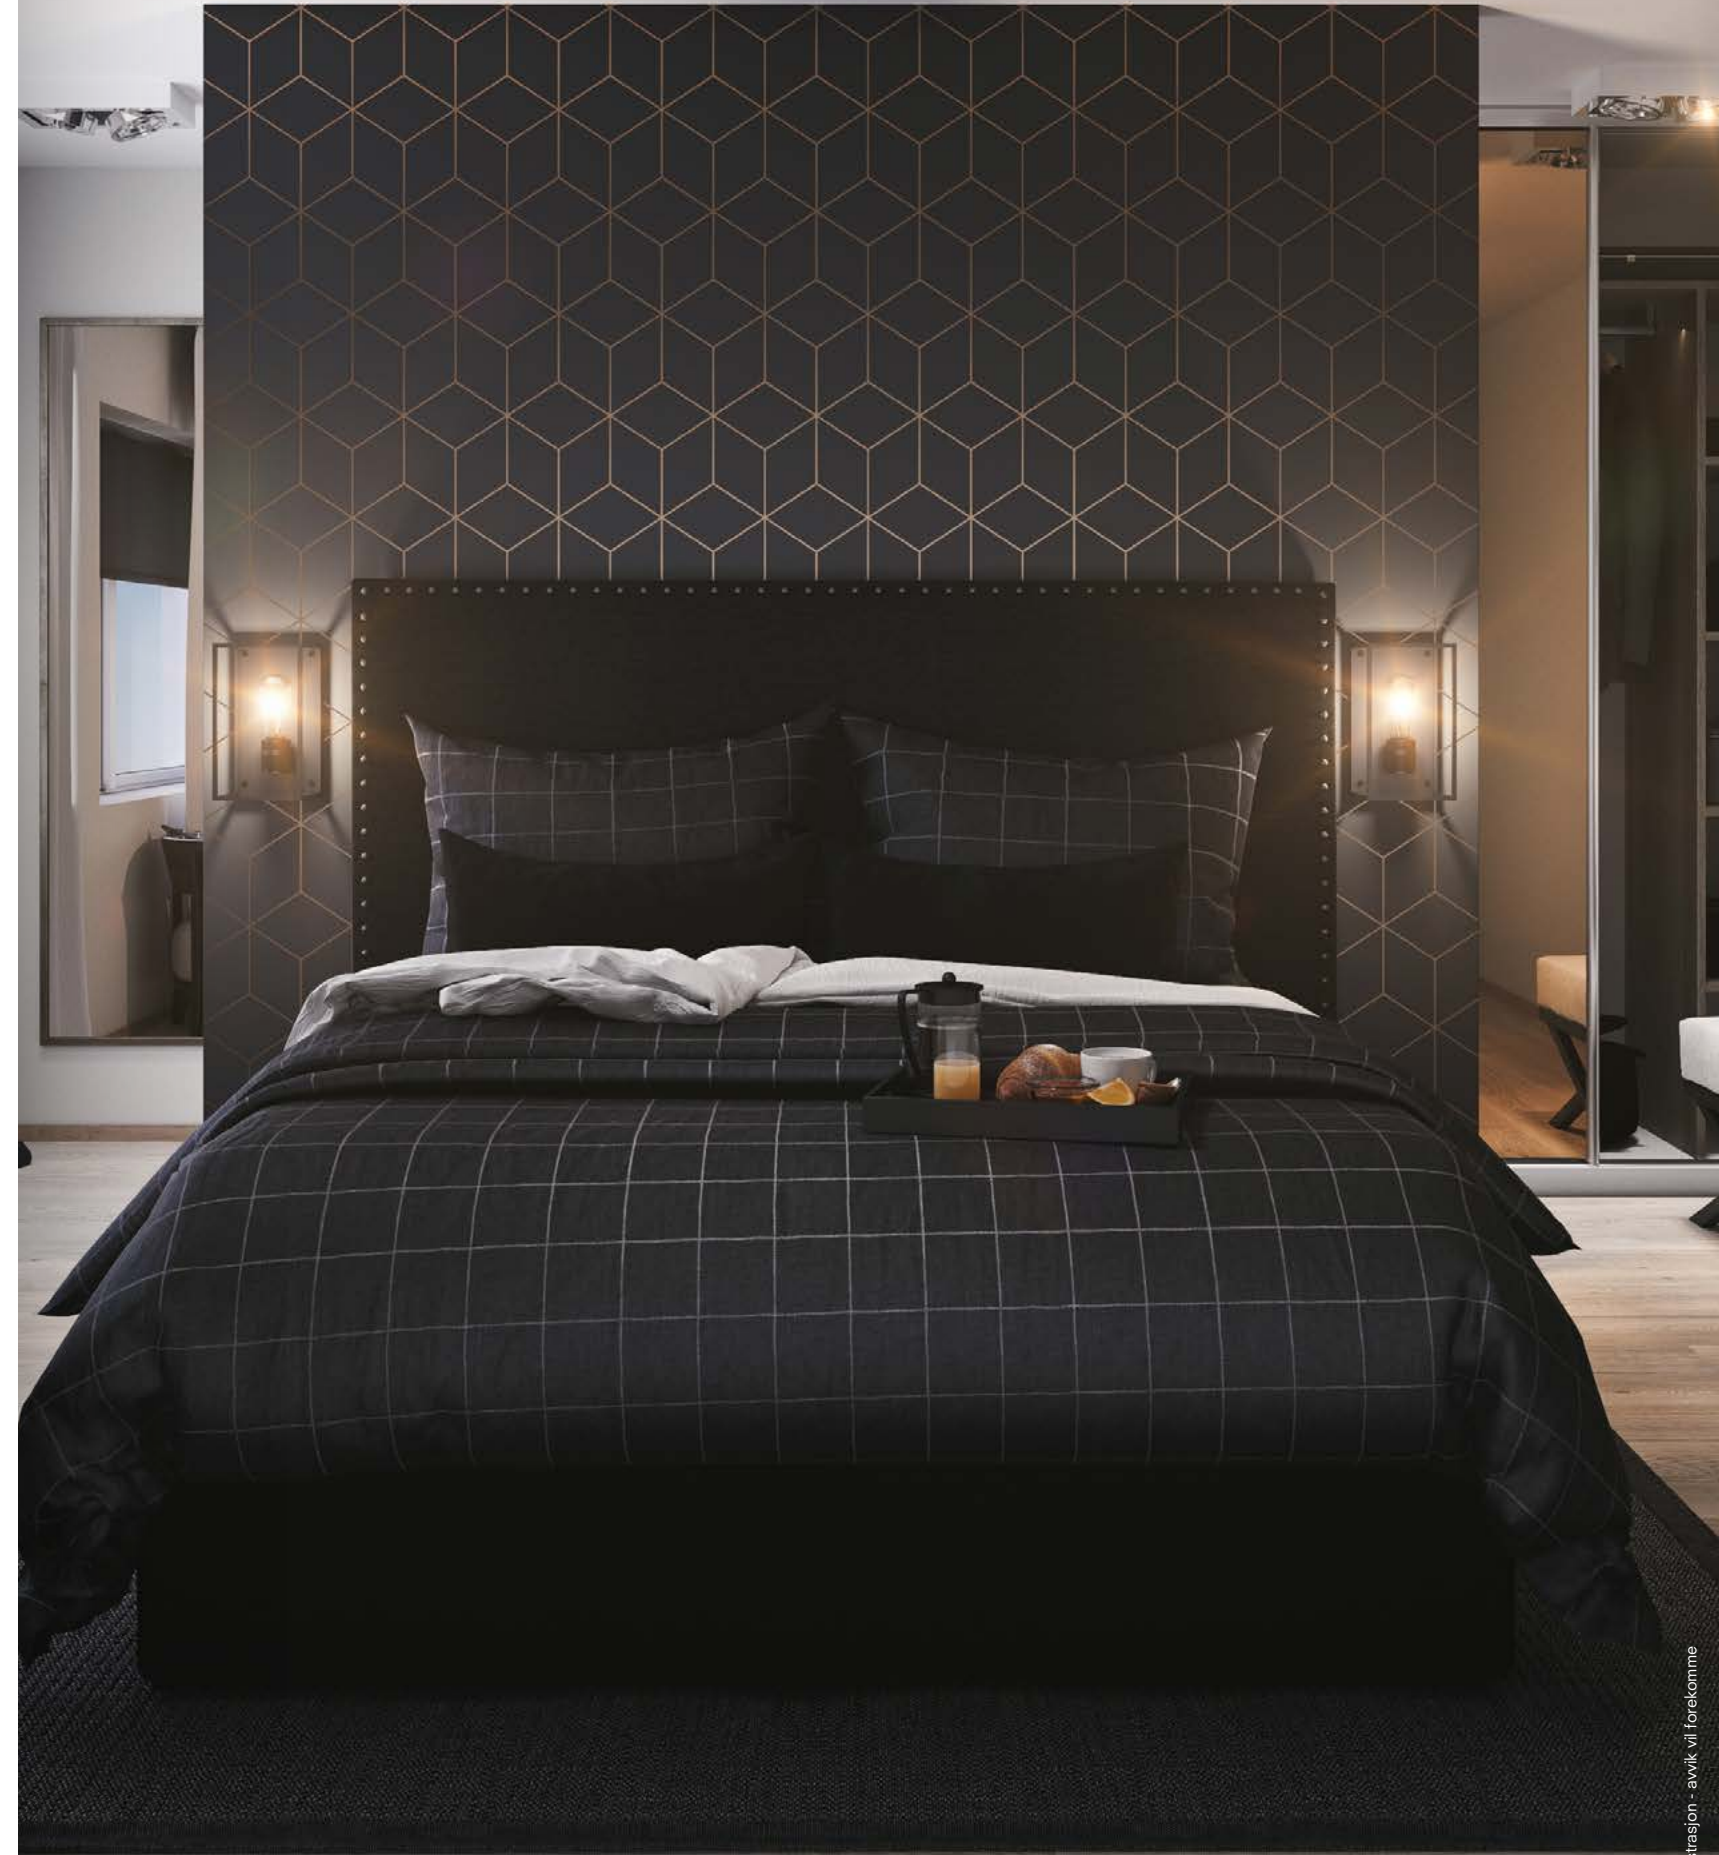


3-roms

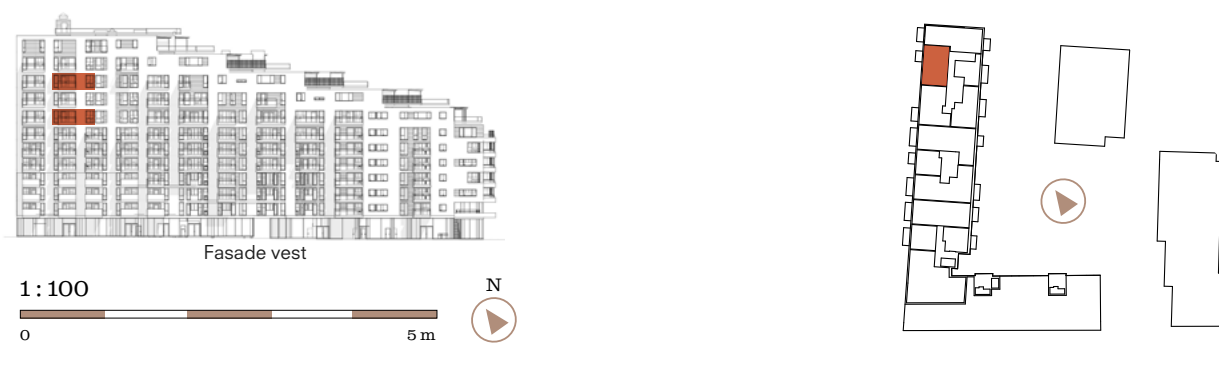

Leilighetsnummer	Etg.	BRA	P-rom	Balkong
A0837	8	89 m ²	86 m ²	7,0 m ²
A1037	10			

3-roms

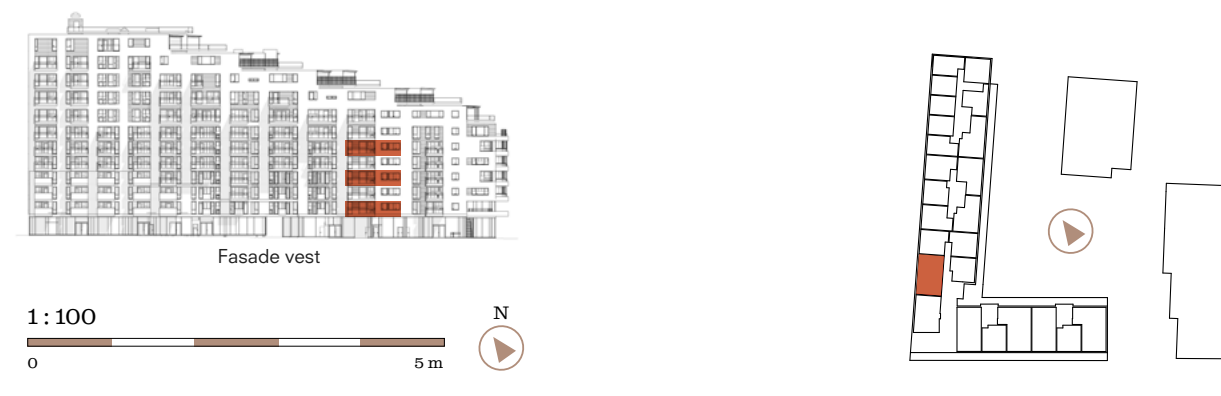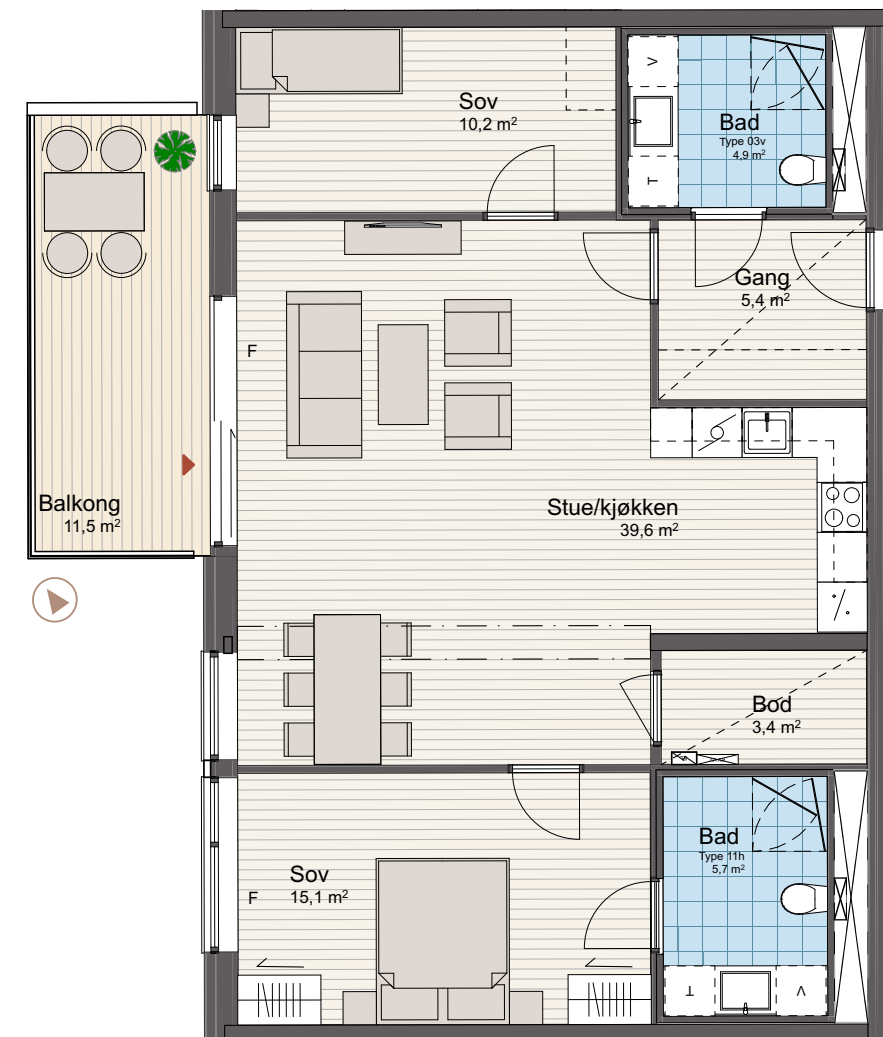


Leilighetsnummer	Etg.	BRA	P-rom	Balkong
A0209	2	90,5 m ²	87 m ²	11,5 m ²
A0409	4			
A0609	6			

3-roms



Fasade vest

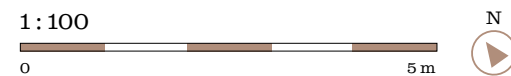


Leilighetsnummer A0836	Etg. 8	BRA 94,5m ²	P-rom 90,5 m ²	Balkong 8,5 m ²
---------------------------	-----------	---------------------------	------------------------------	-------------------------------

3-roms




Fasade sør

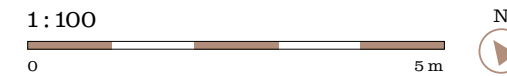


Leilighetsnummer A0203	Etg. 2	BRA 96,5 m ²	P-rom 94,0 m ²	Balkong 15 m ² + 15,5 m ²
---------------------------	-----------	----------------------------	------------------------------	--

3-roms

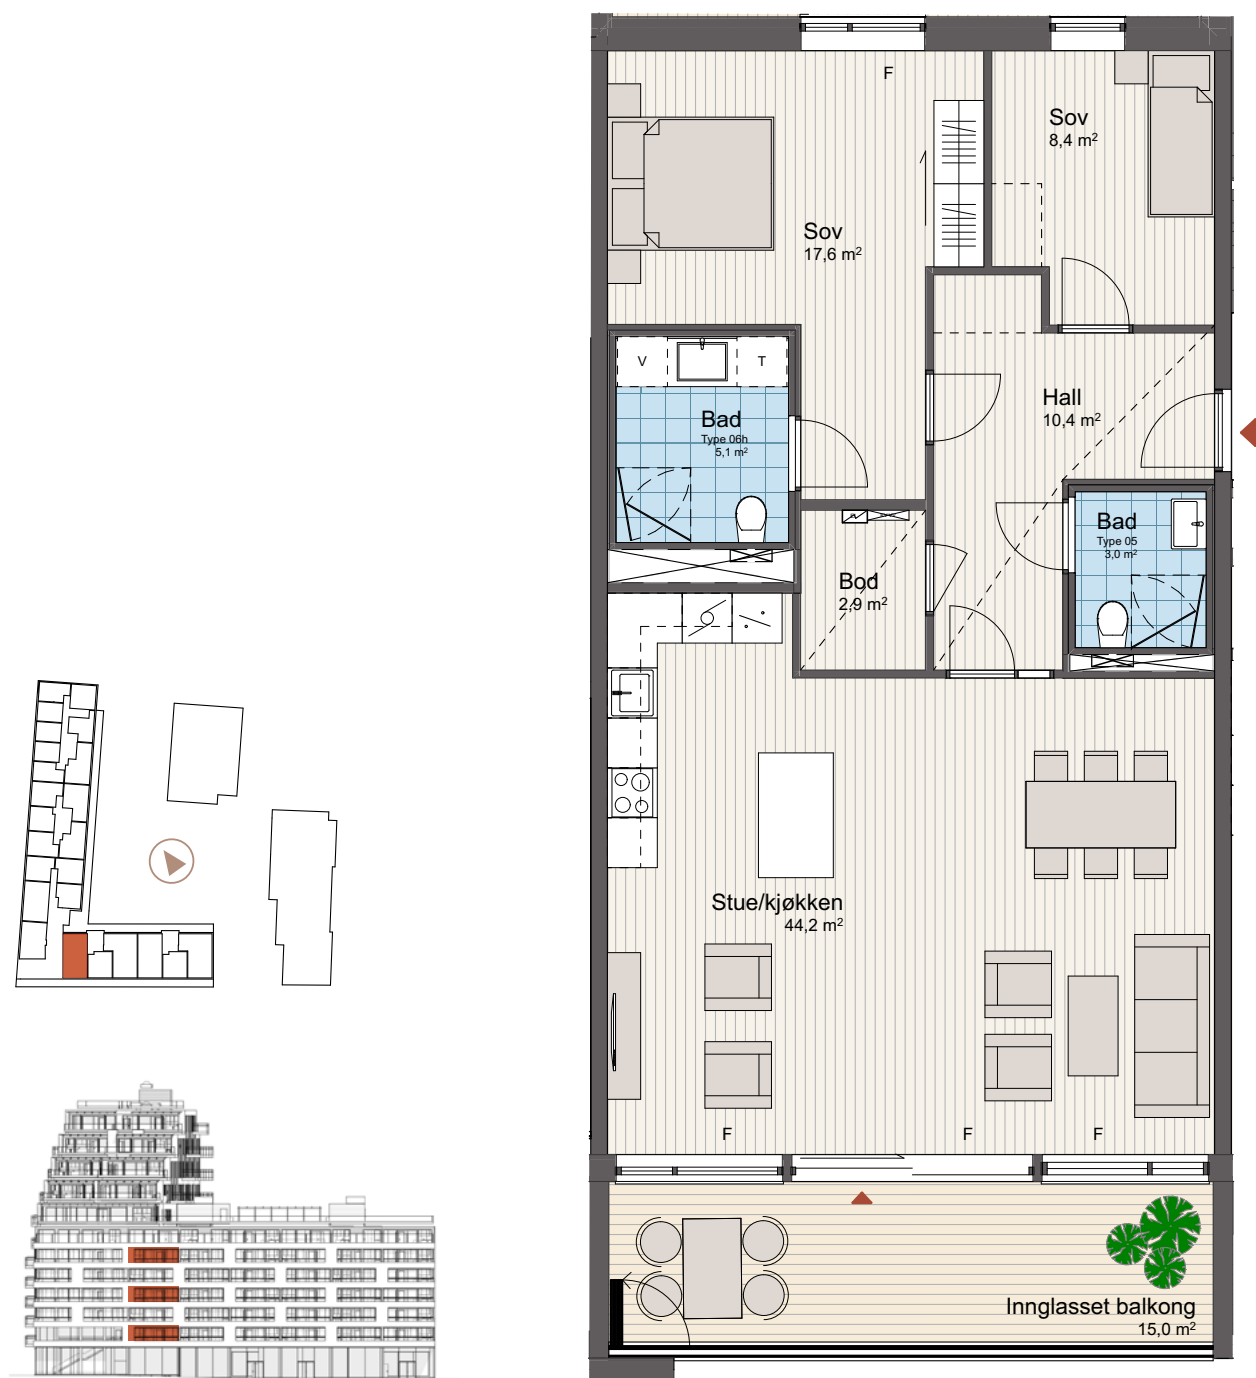

Fasade sør

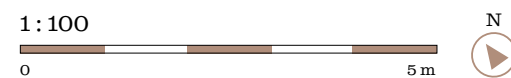


Leilighetsnummer	Etg.	BRA	P-rom	Balkong
A0206	2	96,5 m ²	94,0 m ²	15 m ²
A0406	4			
A0606	6			

3-roms



Fasade sør

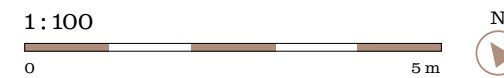

Leilighetsnummer	Etg.	BRA	P-rom	Balkong
A0403	4	96,5 m ²	94,0 m ²	15 m ² + 3,5 m ²
A0603	6			



4-roms med to balkonger og to bad

Store leiligheter med god planløsning. Inngang til eget bad fra hovedsoverom.

Disse praktiske leilighetene kommer med romslige rom og moderne innredning. Leveres med enstavs hvitpigmentert eikeparkett som standard. Kommer med skyvedørgarderobe i bronstedører og store vinduer. Praktiske skyvedører ut til balkongene. Det er vannbårenvarme i gulvet, og det balanserte ventilasjonsanlegget sikrer stabil innetemperatur i samtlige rom.

4-roms




Leilighetsnummer A0201	Etg. 2	BRA 111 m ²	P-rom 108 m ²	Balkong 21 m ² + 15,5 m ²
---------------------------	-----------	---------------------------	-----------------------------	--

4-roms



Leilighetsnummer A0204	Etg. 2	BRA 111 m ²	P-rom 108 m ²	Balkong 21,5 m ² + 15 m ²
---------------------------	-----------	---------------------------	-----------------------------	--

4-roms

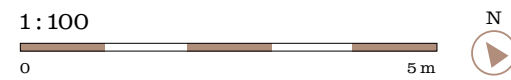


Leilighetsnummer A0401 A0601	Etg. 4 6	BRA 111 m ²	P-rom 108 m ²	Balkong 15,5 m ² + 3,5 m ²
---	-----------------------	----------------------------------	------------------------------------	--

4-roms



Leilighetsnummer A0404 A0604	Etg. 4 6	BRA 111 m ²	P-rom 108 m ²	Balkong 15 m ² + 3,5 m ²
---	-----------------------	----------------------------------	------------------------------------	--

4-roms

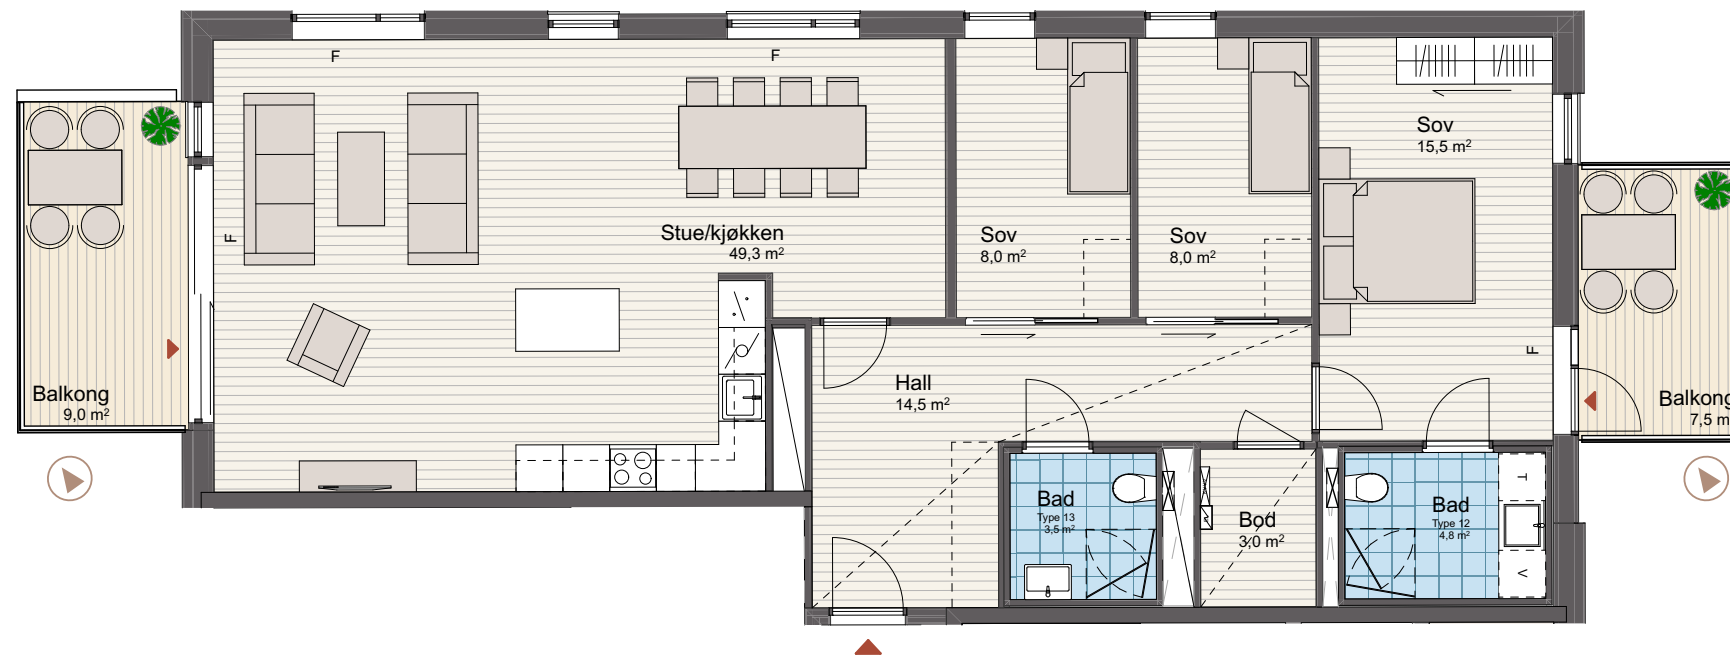

Fasade øst



1:100



Leilighetsnummer
A0831
A1031


Etg.
8
10

BRA
113,5 m²

P-rom
110,5 m²

Balkong
9 m² + 7,5 m²

4-roms

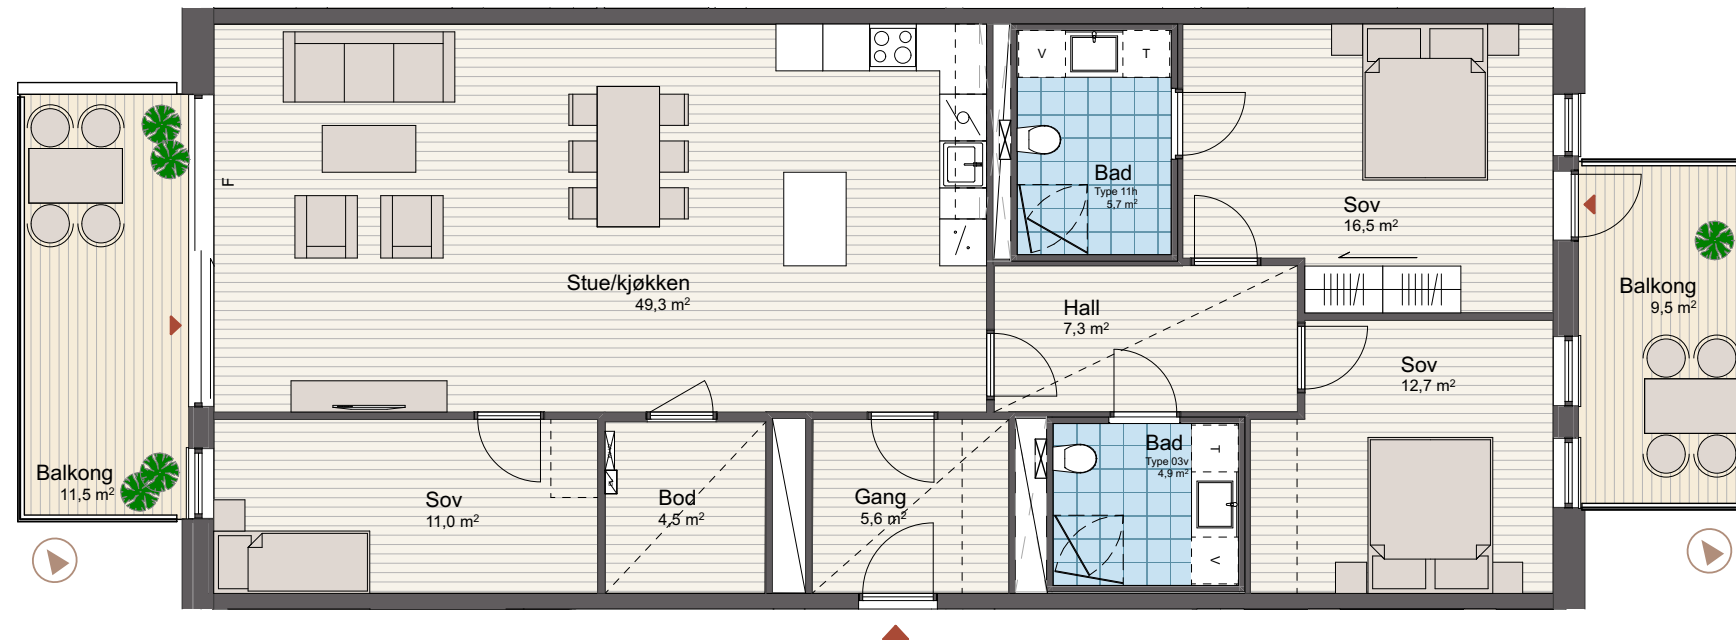

Fasade vest

1 : 100



Leilighetsnummer
A0830

Etg.
8

BRA
125 m²

P-rom
120,5 m²

Balkong
11,5 m² + 9,5 m²

4-roms



Fasade øst

1 : 100



Leilighetsnummer
A0834



Etg.
8

BRA
136,5 m²

P-rom
132,5 m²

Balkong
11,5 m² + 10 m²

4-roms

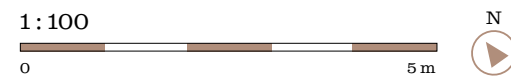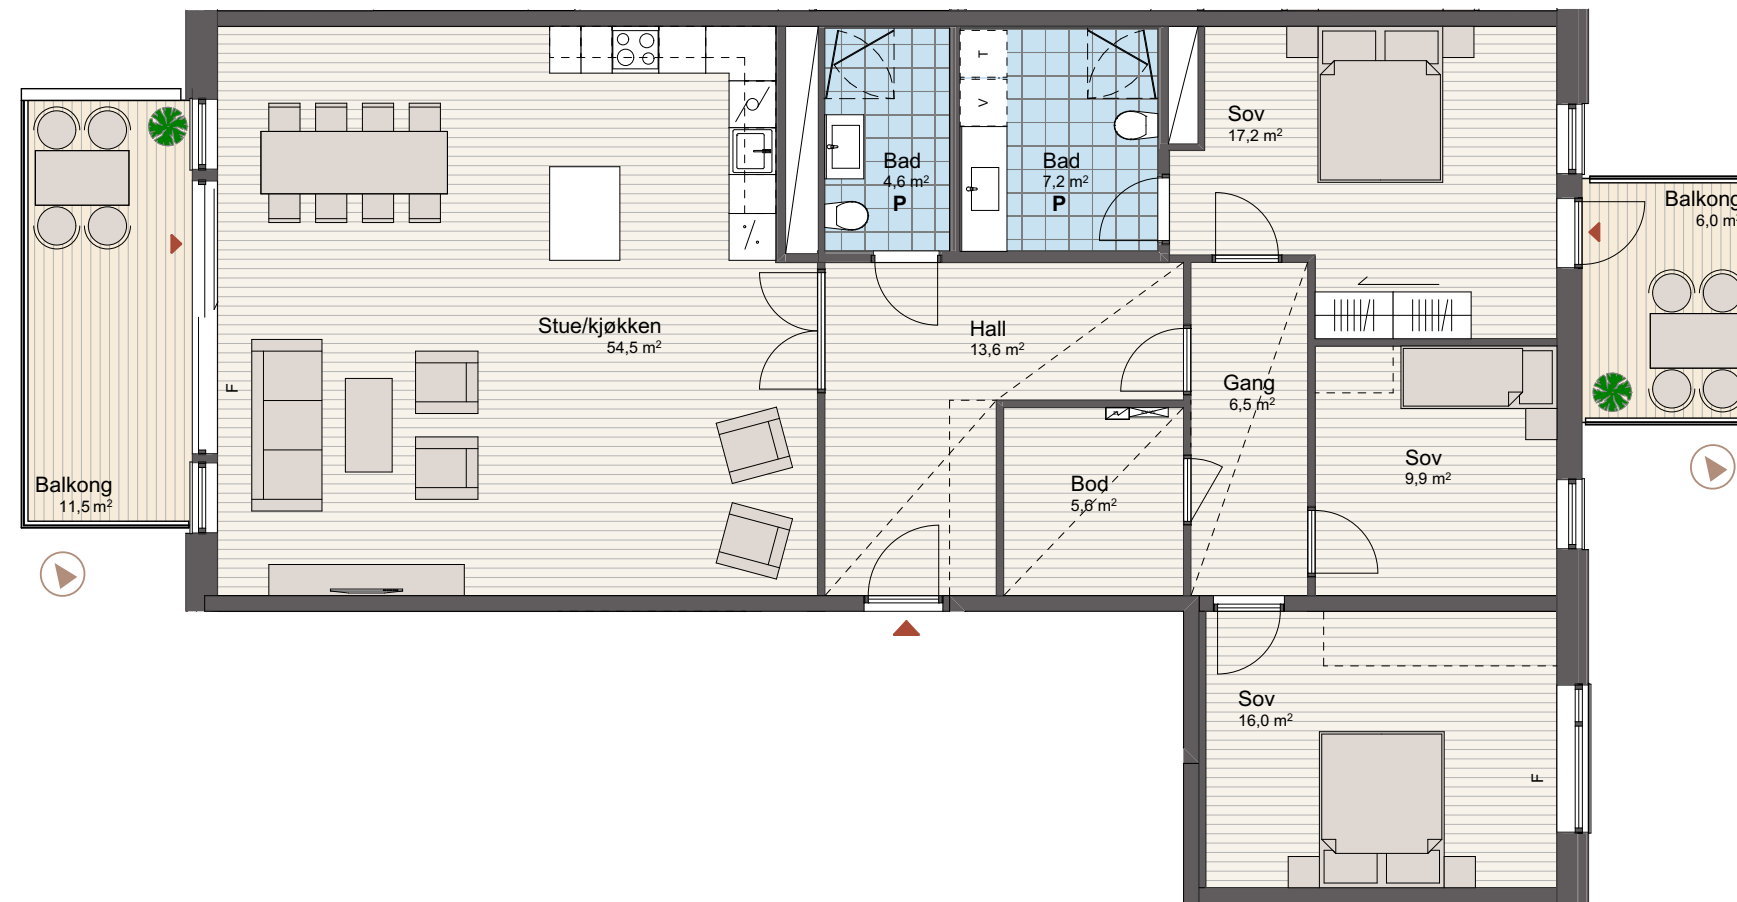

Leilighetsnummer
A0835


Etg.
8

BRA
142,0 m²

P-rom
136,5 m²

Balkong
11,5 m² + 6 m²

4-roms

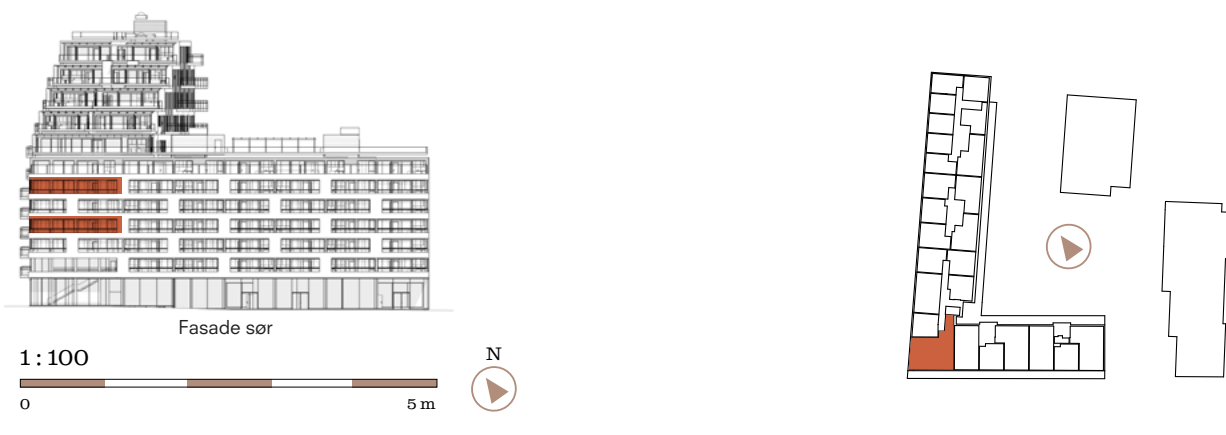

Leilighetsnummer
A0407
A0607

Etg.
4
6

BRA
145,5 m²

P-rom
142,5 m²


Balkong
28 m²



4-roms



Fasade øst

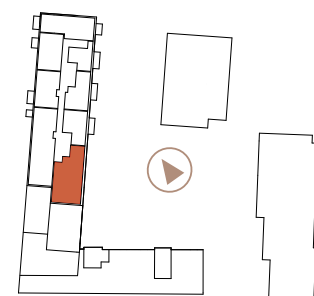

1:100



Leilighetsnummer
A1043

Etg.
10


BRA
150 m²

P-rom
146,5 m²

Takterrasse
70,5 m²

4-roms

4-roms

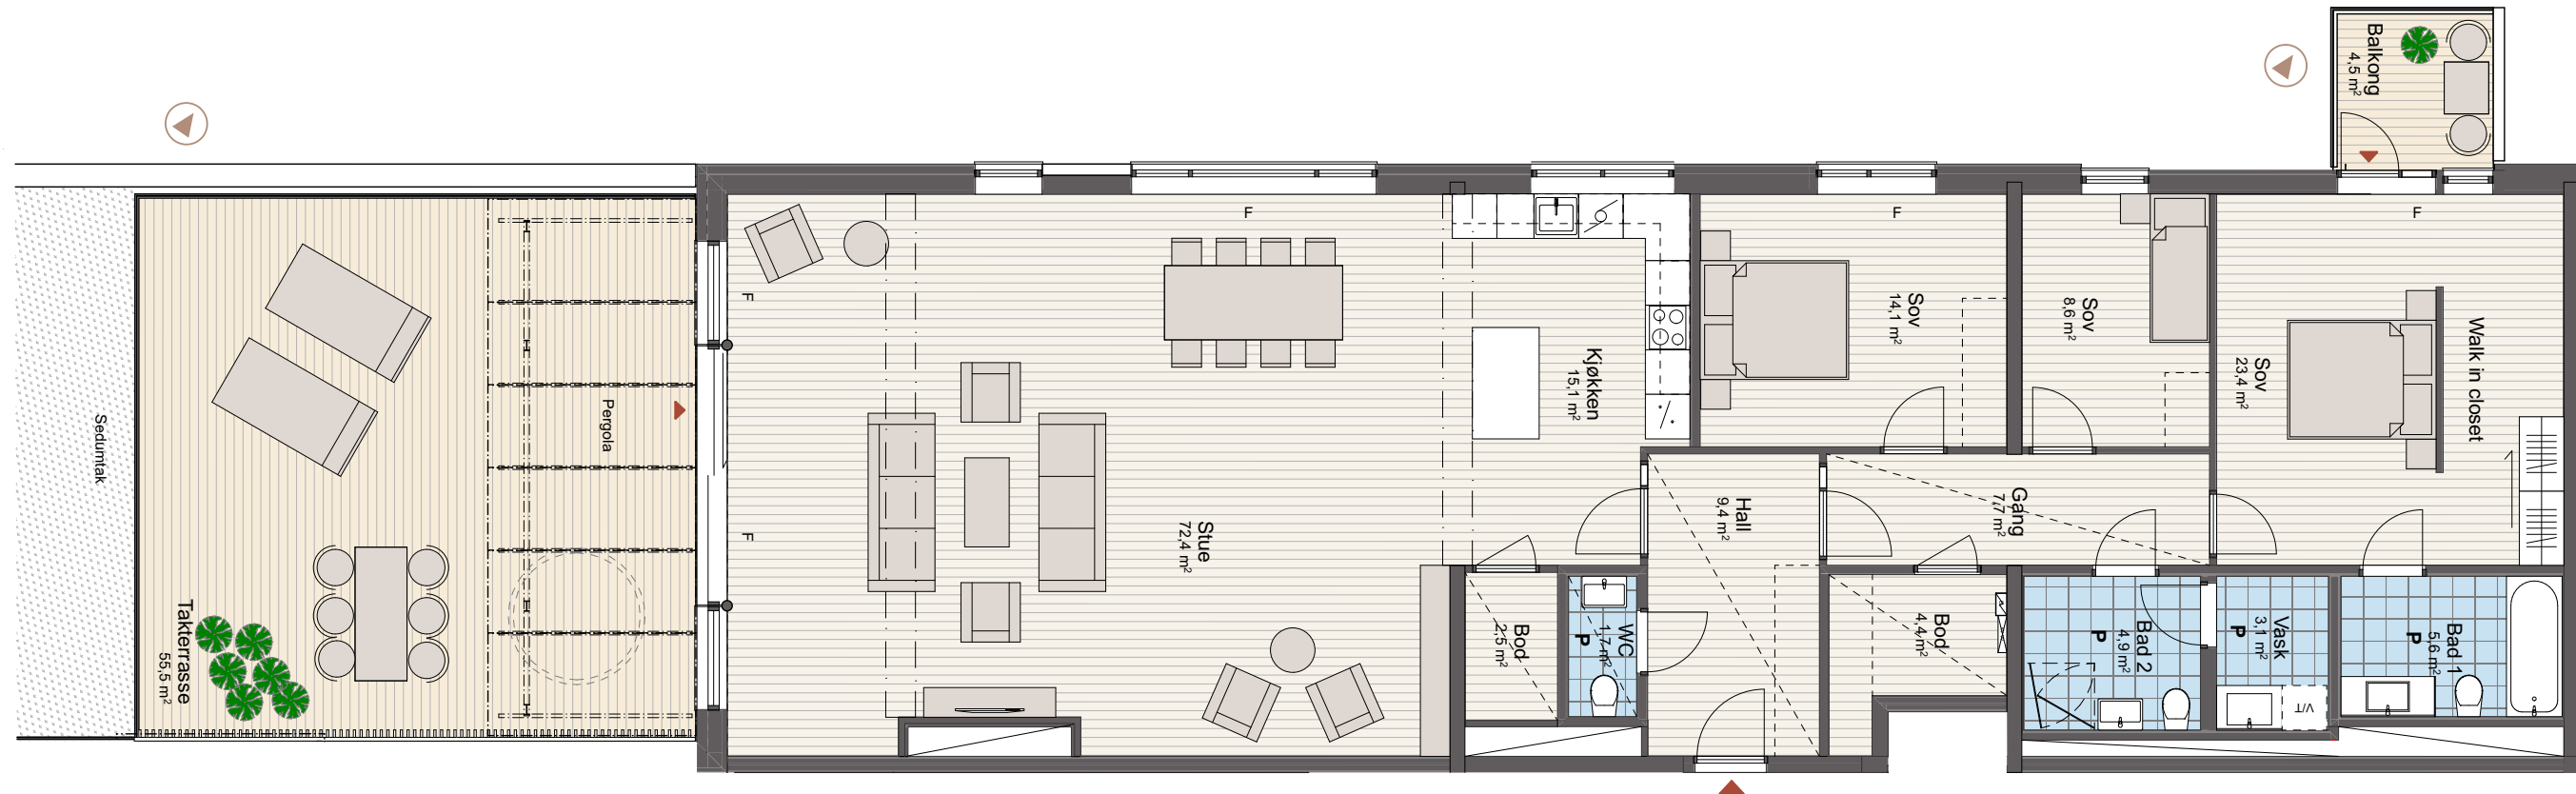

Fasade vest



1 : 100



Leilighetsnummer
A1042



Etg.
10

BRA
185,5 m²

P-rom
178,5 m²

Balkong/
Takterrasse
4,5 m² + 55,5 m²

4-roms

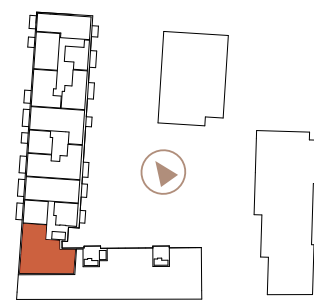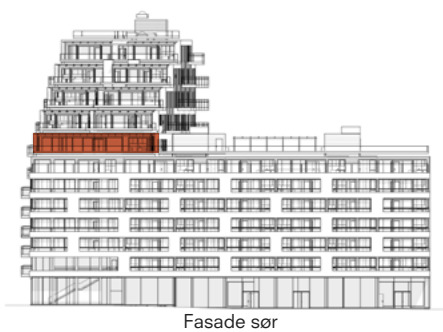

Leilighetsnummer
A0832

Etg.
8

BRA
206,5 m²

P-rom
202,0 m²

Takterrasse
92,5 m²



5-roms – et hus i en leilighet

Et unikt hjem med
attraktive fasiliteter.
Fantastisk balkong
med strålende utsikt.



Flytt inn i en eksklusiv leilighet. Her kan du nyte hverdagen med åpen stue- og kjøkkenløsning, romslige soverom, moderne bad og godt med oppbevaringsplass. Det er skyvedør ut til balkong og store vinduer som slipper inn mye lys. Her får du enstavs hvitpigmentert eikeparkett som standard. Kommer med balansert ventilasjon og vannbåren varme i gulvet.



Illustrasjon - avvik vil forekomme

Illustrasjon - avvik vil forekomme

5-roms

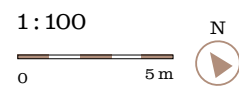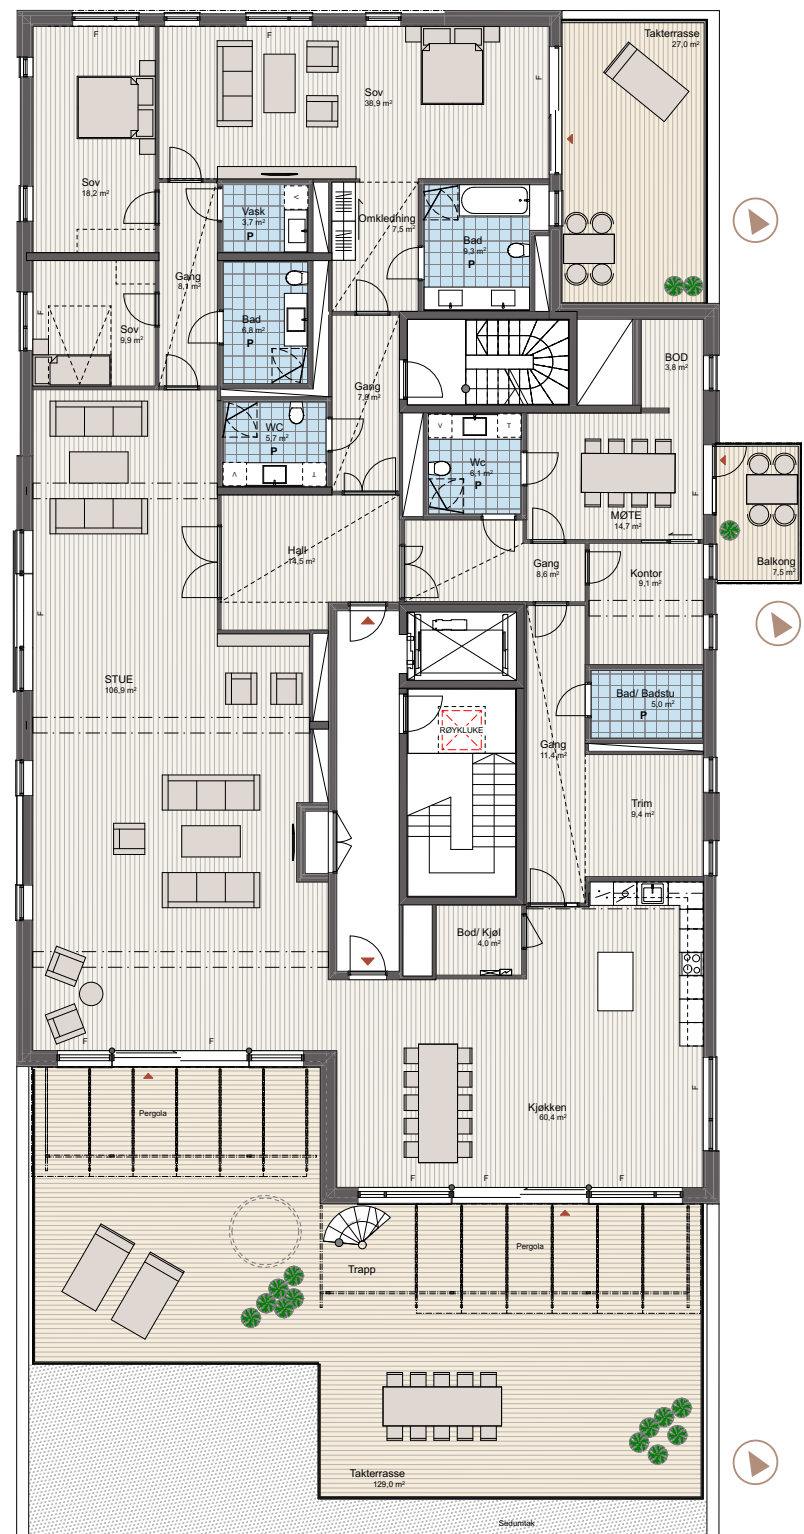


Leilighetsnummer
A1246

Etg.
12

BRA
389,5 m²

P-rom
381,5 m²


Takterrasse/
balkong
129 m² + 27 m²
+ 7,5 m² + 242,5 m²

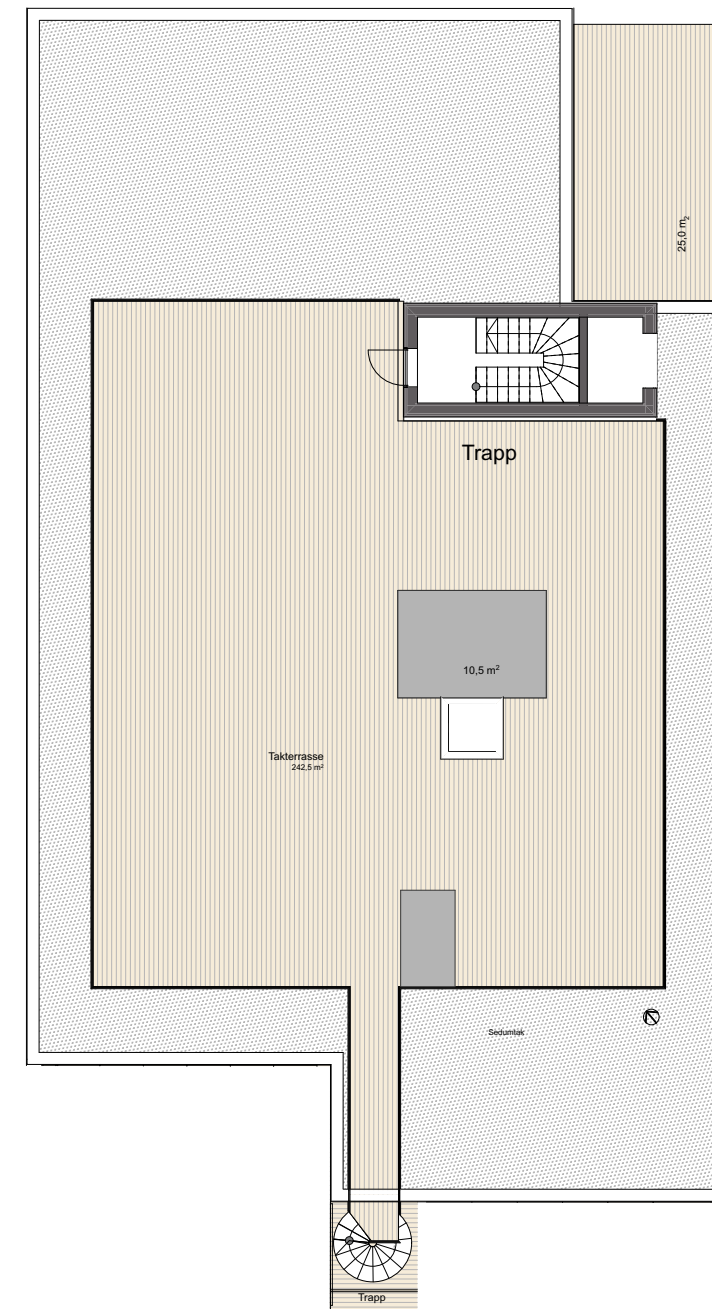

Takterrasse




Fasade vest

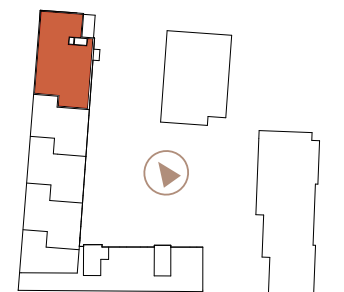

5-roms

Dette er kun et forslag som viser en interiørarkitekts forslag til innredning av leiligheten og takterrassen. Vi må ta et forbehold om mulige tekniske begrensninger ved denne løsningen.

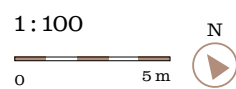


Leilighetsnummer
A1246

Etg.
12

BRA
389,5 m²

P-rom
381,5 m²


Takterrasse/
balkong
129 m² + 27 m²
+ 7,5 m² + 242,5 m²

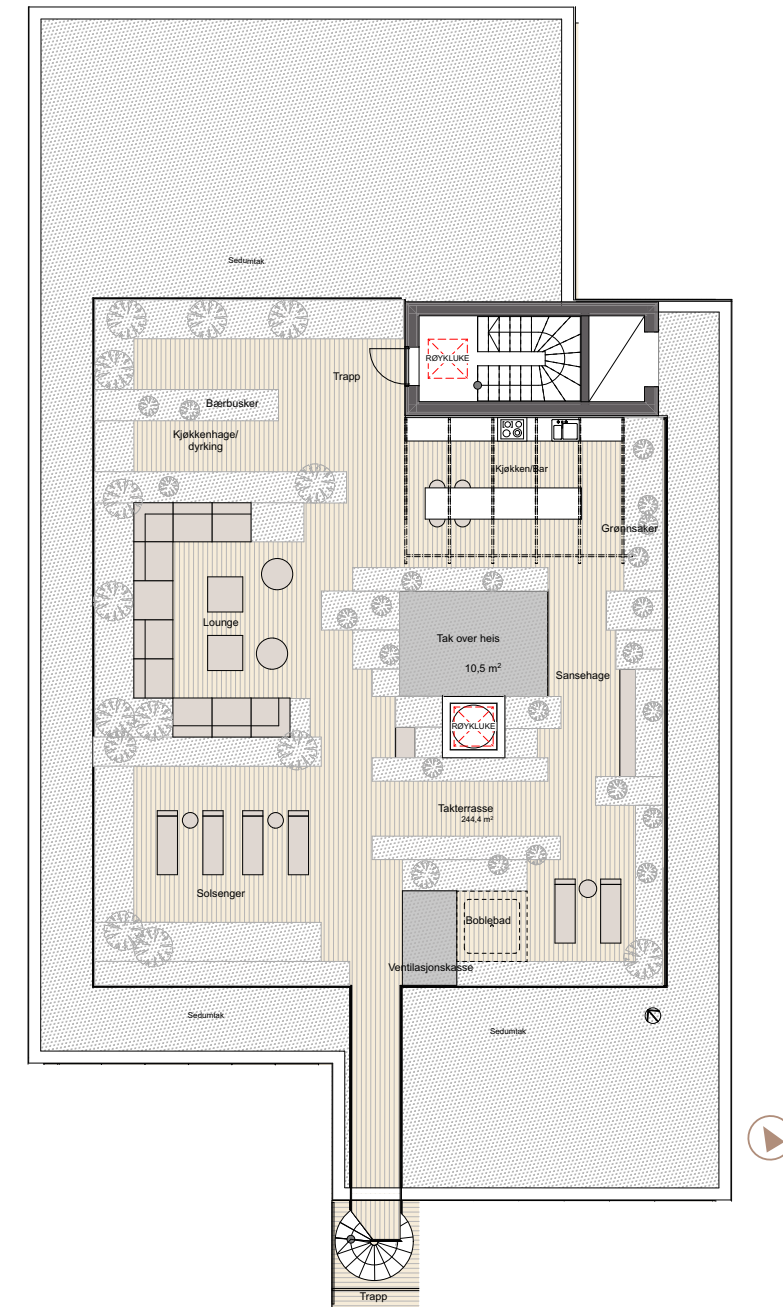

Takterrasse



Fasade vest

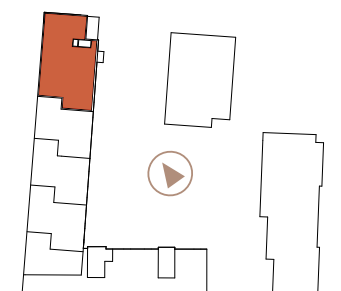



Brasserie M

Leveransebeskrivelse

Fellesarealer

Konstruksjon:

- Byggene fundamenteres med stålkjernepeler til fjell og bygges i plasstøpt betong og bindingsverk i tre-/stålstendere med gipsplater. Etasjeskiller og skillevegger mellom leilighetene utføres hovedsakelig i betong. Fasader utføres i en kombinasjon av puss, platekledning og royalimpregnert panel. Innvendige delevegger blir utført i stål-/trestendere og gipsplater.

Gulv

- Inngangsparti og trapp til og med mellomrepos får en lys grå flis med malt opptrinn.
- Trappeløp og felles korridorer får teppebelegg fra Bolon med fotlist i eik.
- Gulv i heis får samme keramiske flis som inngangsparti.

Vegger

- Sparkles og males i fargen NCS S 3502-Y glans 07. En vegg i inngangsparti får eikespiler.
- Heis får vegger i eik med speil og håndløper på en side.
- Heis får speil på bakveggen, sidevegger av paneler med tremønstret dekor i brun nyanse, håndløper på en side.

Tak

- Inngangsparti får akustisk spilehimling i eik
- Øvrige himlinger i trapp og felles korridorer får systemhimling.

Elektro

- Inngangsparti får innvendige spotter i tak. Det monteres porttelefon med kamera.
- Trappeløp får lamper på vegg.
- Felles korridorer får LED-downlights i himling.
- Det monteres ledelys i fellesarealer ihht. myndighetskrav.
- Belysning i trapperom og korridorer er utstyrt med bevegelsessensor.

Annet

- Trapp får rekkverk i lakkert stål i en grå farge RAL 7021.

Felles takterrasse bygg A

- Tredekke i Møre Royal.
- Pergola i tre.
- Plantekasser med beplantning.
- Utekjøkken med vann/avløp, Tuftepark, utedusj og toalett i tilknytning til terrassen.
- Utemøbler – spisebord med stoler og sittegrupper.
- Rekkverk i glass og pulverlakkert metall.

Felles takterrasse bygg C

- Tredekke i Møre Royal med innslag av betongstein.
- Pergola i tre.
- Plantekasser med beplantning.
- Utemøbler – spisebord med stoler og sittegrupper.
- Rekkverk i glass og pulverlakkert metall.

Garasjeanlegg og sportsboder

- Brettskurt og impregnert betong. Biloppstillingsplassene merkes og nummereres. Det monteres ikke sluk i garasjeanlegg.
- Det kan bli en kombinasjon av ordinære parkeringsplasser og såkalt parkeringssystem med parkeringsplattform.
- Vegger og himlinger leveres i støvbundet betong.
- Mulighet for montasje av ladepunkt med dynamisk lastestyring for elbil på alle biloppstillingsplasser.

- Sportsboder får nettingvegger mellom bodene. Areal på sportsbodene er 5 kvm. Bodenes utforming vil variere.
- Høyder i garasjeanlegget skal minimum være netto 210 cm i kjørebane.

Renovasjon:

- Det legges opp til avfallspunkt med dypavfallsbeholdere på terreng i Fabrikkgata og Middelthunsgate 15.

Brannsikring

- Alle leiligheter sprinkles, det blir synlige sprinklerhoder. Fulldekkende automatisk brannvarslingsanlegg med multidetektorer og røykdetektorer i fellesarealene monteres etter gjeldende forskrifter. Kjelleretasjen sprinkles.

Leveransebeskrivelse

Leiligheter

Gulv

- Tørre rom får 1-stavs 145 mm. lamellparkett Eik Northern light vanilla matt lakkert med fargetilpasset fotlist i glattkant.
- Bad og WC får Porcelenato flis Marte Elegance Beige 30x30 cm. I dusjonen blir flisformatet 5x5 cm. I WC monteres sokkelflis.

Vegger

- Tørre rom, inkludert WC sparkles og males i fargekode NCS S 1502-Y glans 07.
- Bad får Porcelenato flis Marte Elegance Beige 30x60 cm.

Tak

- Helsparklet og malt betong himling i fargekode NCS S 0500-N glans 03. Ingen taklister.
- Gang leveres med nedforede malte gipshimlinger med innfelte downlights.
- I bod leveres nedforet systemhimling.
- Prefabrikerte bad leveres med himling i fiberbetong eller metallplate med innfelte downlights med dimmer.
- Plassbygde bad leveres med nedforet gipshimling med innfelte downlights med dimmer.
- Sprinklerhoder i henhold til myndighetskrav.

Romhøyde

- Stuer og i de fleste soverom uten tekniske installasjoner i tak vil det bli en netto takhøyde på ca. 250 cm. På grunn av tekniske installasjoner i himling vil enkelte rom få nedforet himling eller innkassing langs tak/vegg. Typiske eksempler på dette er bad, toalett, hall/gang og kjøkken. Nedforinger er vist på plantegningene med stiptet diagonal linje. Det tas likevel forbehold om at nedforinger og innkassinger kan komme uten å være markert på tegning. Generell takhøyde ved nedforing er 220 cm.

Dører og vinduer:

- Plassering og utforming av vinduer kan variere i samme leilighetstype, og vi oppfordrer kjøpere til å sette seg inn i hvordan vindusløsningen blir i den enkelte leilighet.
- Innvendige massive dører type Unique 01 med ramme leveres hvitmalt utførelse og med dempekarm.
- Vinduer leveres med fabrikk malt hvit karm innvendig. Utvendig blir vinduene mantlet med lakkert aluminium som er en tilnærmet vedlikeholdsfri løsning.
- Innvendige foringer og belistning (gerikter) rundt dører i hvitmalt utførelse. Inngangsdører leveres med FG-godkjente låser.

Elektro

- Elektro leveres ihht. NEK 400. Alle stikk og brytere leveres fra ELKO Plus i polarhvitt utførelse.
- Det monteres LED-downlights med dimmer i alle bad, WC og gang/hall.
- Utvendig stikk og lysarmatur på balkong.
- Hver leilighet får sikringsskap med automatsikringer.

Kjøkken

- Kjøkkeninnredning fra Sigdal modell Amfi Eik i Kongle beis utførelse. Håndtak i sortlakkert metall og benkeplate i kompositt type Silestone Gris Expo 20 mm med underlimt vask fra Blanco og blandebatteri Grohe Minta.
- Hvitevarer leveres fra Siemens med integrert kjøll/frys, ovn, induksjon koketopp og helintegrert oppvaskmaskin.
- Kjøkkeninnredningen har høyde 228 cm, og det leveres foring og gipsinnkassing over hele innredningen mot tak. Gipsinnkassingen males i veggens farge.
- Det leveres LED-spot integrert i baldakin under overskap.
- Ventilator type Røros Orion i børstet stål med integrert komfyrvakt leveres.

Bad/WC

- Baderomsinnredning modell Elegance Black Oak med skuffer under helstøpt servant med pop-up ventil. Servantarmatur type Grohe Eurosmart.
- Det leveres utenpåliggende speil med integrert belysning.
- Veggmontert toalett i hvit porselen med skjult cisterne og stålfarget betjeningspanel.
- Dusjvegger i glass med hjørnesluk.
- Dusjsett med ettgreps armatur og Rainshower 210 fra Grohe.
- Veggmontert håndkleholder med varme.

Soverom

- Hovedsoverom leveres med 2 meter skyvedørsgarderobe fra Sigdal med Alu Light Sølv ramme og speil i Bronse farge. Innredning med 2 x hattehylle, 60 cm stang og 40 cm hyller. Gavt og hyller i eik hvit struktur utførelse.
- Skyvedørsgarderoben leveres med to hylleseksjoner, hattehylle og stang.
- Øvrige soverom leveres uten garderobeskap.
- Garderobeløsning kan om ønskelig bestilles gjennom kjøkkenleverandør som tilvalg. Vi gjør oppmerksom på at vi ikke kan montere garderobe som kommer i konflikt med reglene for tilgjengelighet (snusirkel), eller andre tekniske installasjoner som sprinkler eller kanalføringer.

Bod

- Bod leveres med parkett på gulv og malte vegger. Krav til finish på vegger og himlinger er ikke de samme i bod som i oppholdsrom, og kan ha synlige tekniske føringer.

Balkonger

- Tredekke i Møre Royal. Avrenning fra balkong gjennom sluk og utvendig nedløp som kommer innenfor balkongens areal eller på fasade.
- Rekkverk i glass og pulverlakkert metall.
- De innglassede balkongene mot Middelthungsgate får panelte himlinger.

Internett, TV og telefon

- Det leveres uttak for bredbånd, Kabel-TV og telefoni. På vegne av sameiet vil utbygger bestille installasjon av grunnpakke for TV-signaler og bredbåndtilknytning fra signalleverandør. Bindingstid for avtalen må påregnes. Avtale for telefoni og trådløst nettverk bestilles av den enkelte.

Ringeklokke:

- Det leveres callinganlegg med porttelefon med video for fjernåpning fra hver leilighet. I tillegg leveres ringeknapp ved inngangsdør.

Ventilasjon:

- Det blir balansert ventilasjon med varmegjenvinner med felles ventilasjonsaggregat iht. tekniske forskrifter, med avtrekk fra kjøkken og bad. Leiligheter med egen takterrasse får eget ventilasjonsaggregat plassert på vegg i innvendig bod. Alle ventilasjonskanaler legges skjult/innkasset med unntak av kanalføringer i bod.
- Avtrekkshette i kjøkken har effektregulator for økt avtrekk ved matlaging.
- Innvendige dører har spalte mot terskel av hensyn til luftgjennomstrømning.

Varmtvann og oppvarming:

- Prosjektet tilknyttes fjernvarme for oppvarming og tappevann. Boligene leveres med vannbåren gulvvarme montert med aktuatorer på tilførselsledninger til hvert enkelt rom, styrt over elektronisk, trådløs termostat montert i fordelerskap. I bad leveres det termostat for gulvføler.

Inspeksjonsluker og -dører:

- Flere av de tekniske installasjonene krever inspeksjonsluker, som for eksempel rør-i-rør-system, luke til fordeler for fjernvarme og elektroskap. Slike dører og luker vil i størst mulig grad bli plassert i bod, gang og bad.

Solskjermning:

- På fasader mot syd og vest monteres utvendig solskjerming i form av screen på vinduer og terrassedører. Disse betjenes med motor tilkoblet innvendig bryter.

Bo trygt i sameiet

OBOS har mange års erfaring med å bygge og drifte boligeiendommer. En ny bolig i et av våre sameier er derfor et trygt kjøp!

Har du bolig i et sameie, eier du noe som kalles for en seksjon. Den består av boligen din og eventuelle andre deler av sameiet, som for eksempel parkeringsplass og bod. Du har full enerett til din seksjon. Det som ikke hører til de ulike seksjonene, som for eksempel felles vaskerom og trappeoppganger, eies av deg og de andre seksjonseierne i felleskap.

Hvem bestemmer i sameiet?

En gang i året er det sameiermøte. Da møtes alle eiere, blant annet for å godkjenne regnskap og stemme over forslag om drift og vedlikehold. Det er også sameiermøtet som stemmer over endringer i vedtektene (et sett med regler som gjelder for sameiet). Sameiermøtet er den øverste bestemmende myndigheten i sameiet. Alle sameierne har rett til å delta på møtet og komme med forslag som gjelder sameiet. På sameiermøtet velger dere også et styre som har ansvaret for drift og forvaltning av sameiet. Styret tar alle avgjørelser i den daglige driften, men må følge vedtektene og andre beslutninger som sameiermøtet har tatt.

Hvilke rettigheter og plikter har du?

Det er først og fremst eierseksjonsloven og sameiets vedtekter som bestemmer hvilke rettigheter og plikter du har i et sameie. Sameiermøtet bestemmer hvilke vedtekter (regler), som skal gjelde i sameiet, så lenge minimumskravene i loven blir fulgt.

Hvordan fordeles felleskostnadene, og hva brukes pengene til?

Hovedregelen er at sameiets totale kostnader fordeles på hver seksjon, ut ifra hvor stor den er. Det betyr at de som har en stor bolig betaler en noe større del av felleskostnadene enn de som eier en mindre bolig. Et nytt sameie har som regel ingen fellesgjeld. Felleskostnadene du betaler brukes derfor kun til drift av sameiet; blant annet forsikring av bygningene, offentlige avgifter, felles energiforbruk, renhold og vedlikehold. Husk at du må skaffe deg egen innboforsikring.

Ansvar for din egen seksjon

Du har ansvar for å vedlikeholde og holde orden i din seksjon, slik at det ikke oppstår skader eller ulemper for de andre eierne.

Salg og utleie

Du kan fritt selge eller leie ut boligen din. I noen tilfeller kan det stå i vedtektene at sameiet skal godkjenne salg eller utleie, men for at du skal kunne nektes må det må det være en saklig grunn.

Forretningsfører

I et OBOS-sameie er OBOS forretningsfører. Sameiet har en egen forvaltningskonsulent som støtter og hjelper styret, blant annet med utsendelse av fakturaer for felleskostnader, betaling av regninger og regnskapsførsel. Han eller hun hjelper også til med å gjennomføre sameiermøtene, og er en

viktig samarbeidspartner for styret. Mange styremedlemmer velger også å lære mer om styre og drift av sameier gjennom kurs som OBOS tilbyr.

Hva skjer hvis noen ikke betaler felleskostnadene, eller påfører sameiet andre skader eller tap?

Sameiet har sikkerhet i hver eierseksjon. Det betyr at hvis en av eierne ikke betaler sine utgifter, eller ødelegger felles eiendom, har de andre eierne pantsikkerhet (inntil 2G i henhold til ny lov) i hans eller hennes bolig. Det vil si at hvis en eier ikke klarer å betale det han eller hun skylder, kan sameiet kreve tvangssalg. Sameiet har da førsteprioritet på å få tilbake det som eieren skylder sameiet. Disse reglene er med på å gi deg som bor i et sameie økonomisk trygghet.

Finansiering

Når du kjøper ny bolig fra OBOS får du ekstra gode lånebetingelser i OBOS-banken.

Med OBOS Nyboliglån får du:

- Svært god rente, uavhengig av lånebeløp
- Mellomfinansiering til samme rente som vanlig boliglån
- Lån inntil 85% av kjøpesummen
- Inntil 30 års nedbetalingstid

Forutsetter OBOS-medlemskap, brukskonto med lønnsinngang, Visa-kort og nettbank.

OBOS-banken ordner alt det praktiske, slik at du kan fokusere på gledene ved å få en helt ny bolig.

Les mer på obosbanken.no





Kontakt prosjektselgerne

Camilla Melsgard

TLF: 474 63 838

E-post: camilla.melsgard@obos.no

Karianne Nagell Prytz

TLF: 414 38 931

E-post: karianne.nagell.prytz@obos.no

Heidi B. Meaas

TLF: 938 95 730

E-post: hbm@obos.no

3D: Oxivisuals, Rift (baderom)

Foto: Damian Heinisch (utebilder), Kristoffer Myhre (interiør eksempler)

Arkitekter: LOF Arkitekter

Design: Panorama Design

Tekst: Schjærven Reklamebyrå

Middelthunet - Et prosjekt utviklet av Veidekke Eiendom AS og OBOS



middelthunet.no