


Illustrationen är en visionsbild över området.

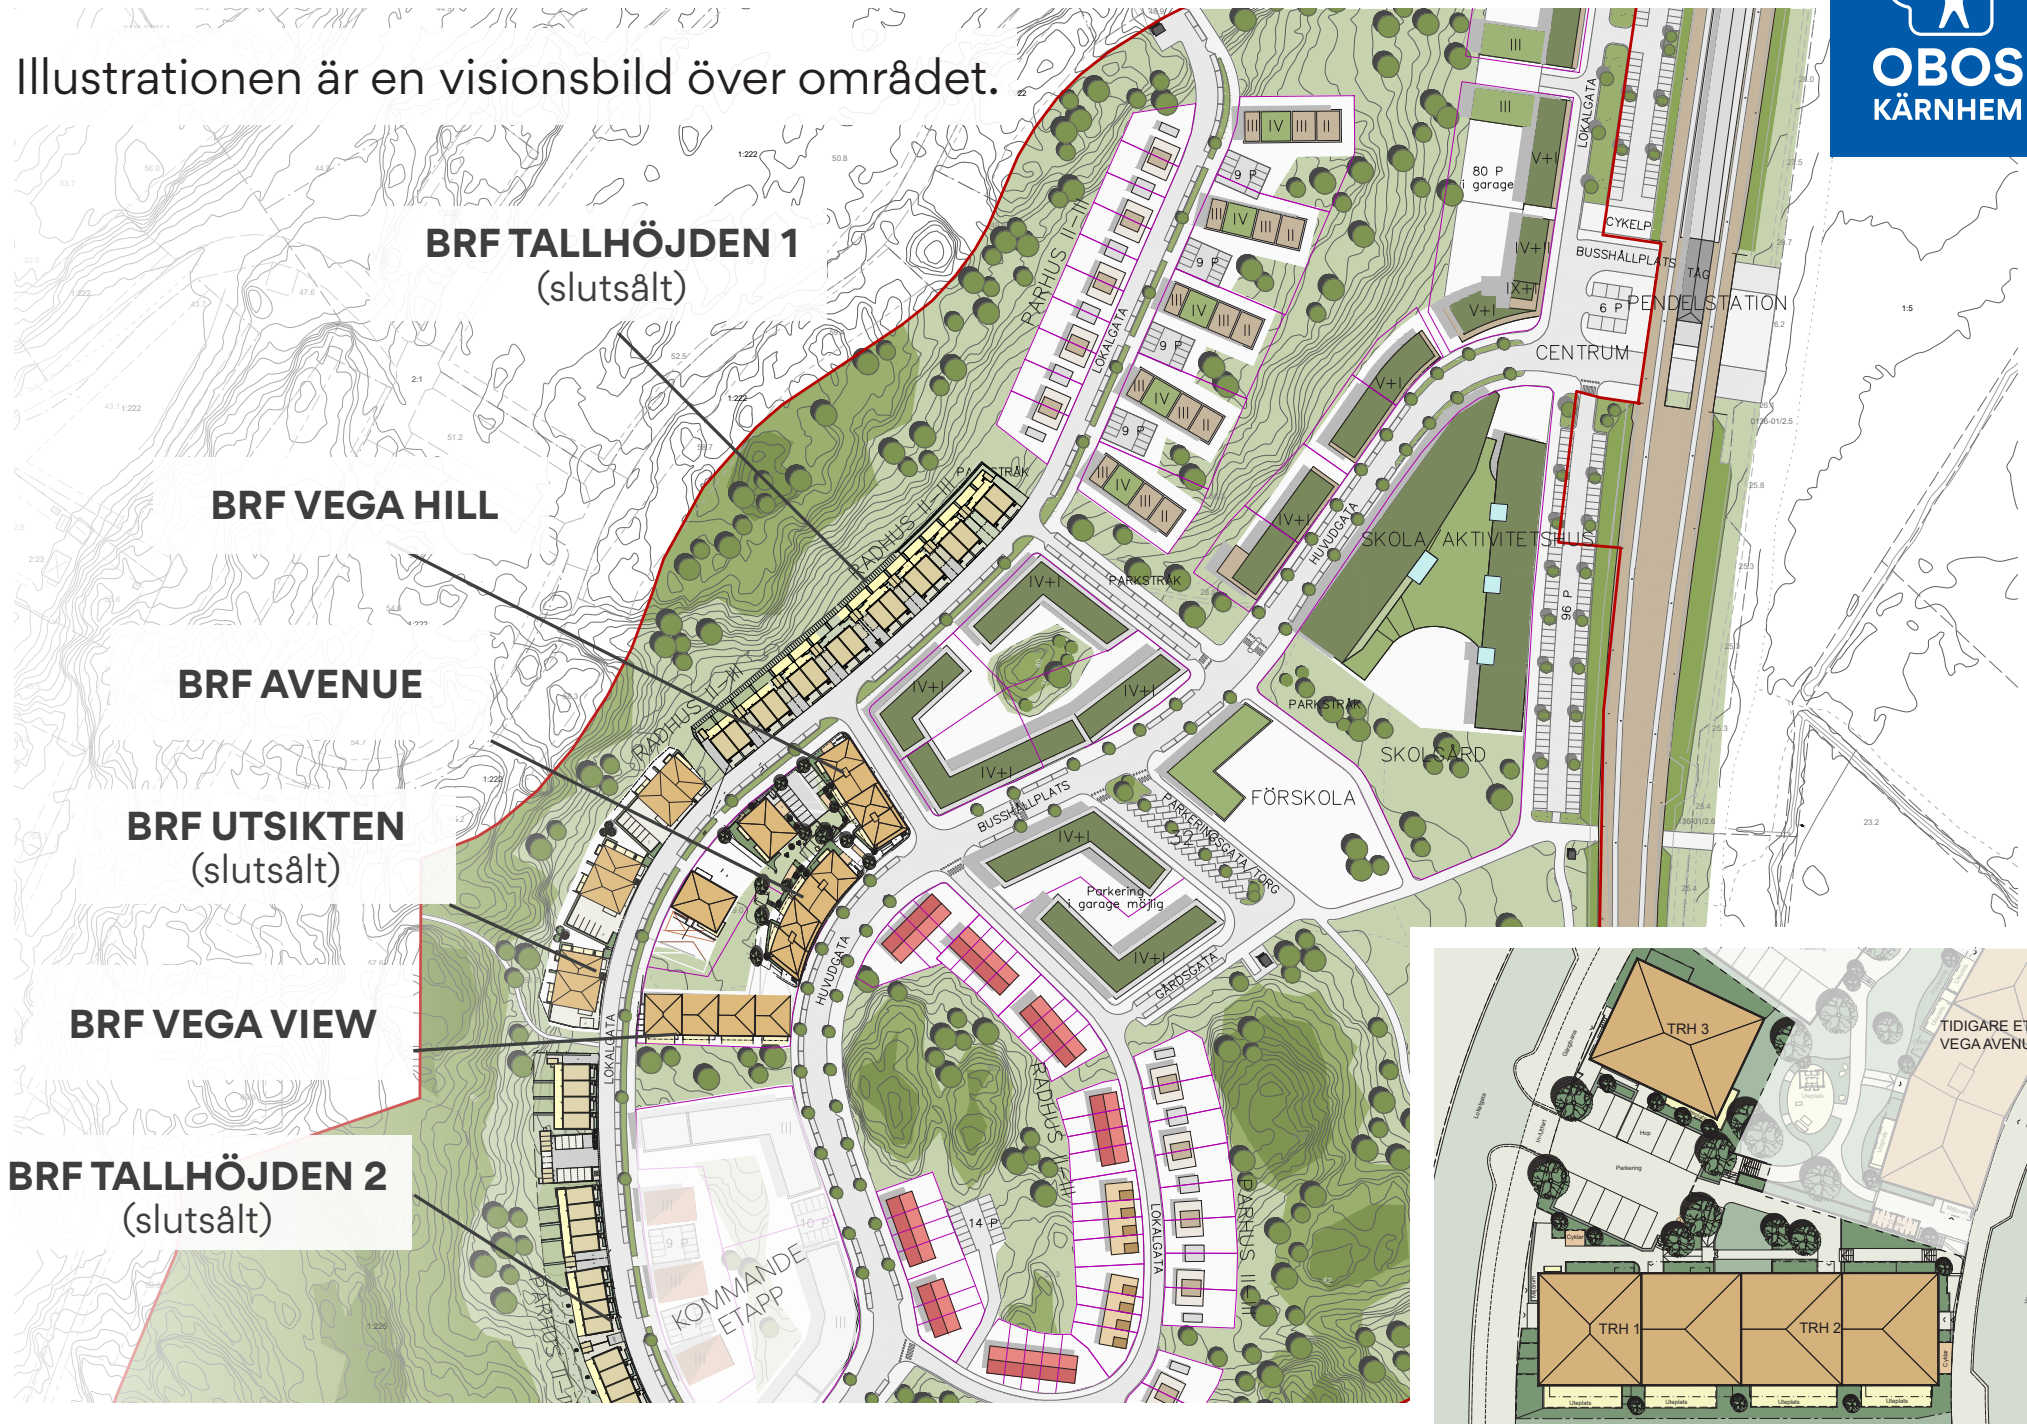

BRF TALLHÖJDEN 1
(slutsålt)

BRF VEGA HILL

BRF AVENUE

BRF UTSIKTEN
(slutsålt)

BRF VEGA VIEW

BRF TALLHÖJDEN 2
(slutsålt)

KOMMANDE
ETAPP

