



PLANLÖSNING BRF KOLONILOTTEN - 120 kvm (5 rum och kök)

AVSER HUS:
01-1001

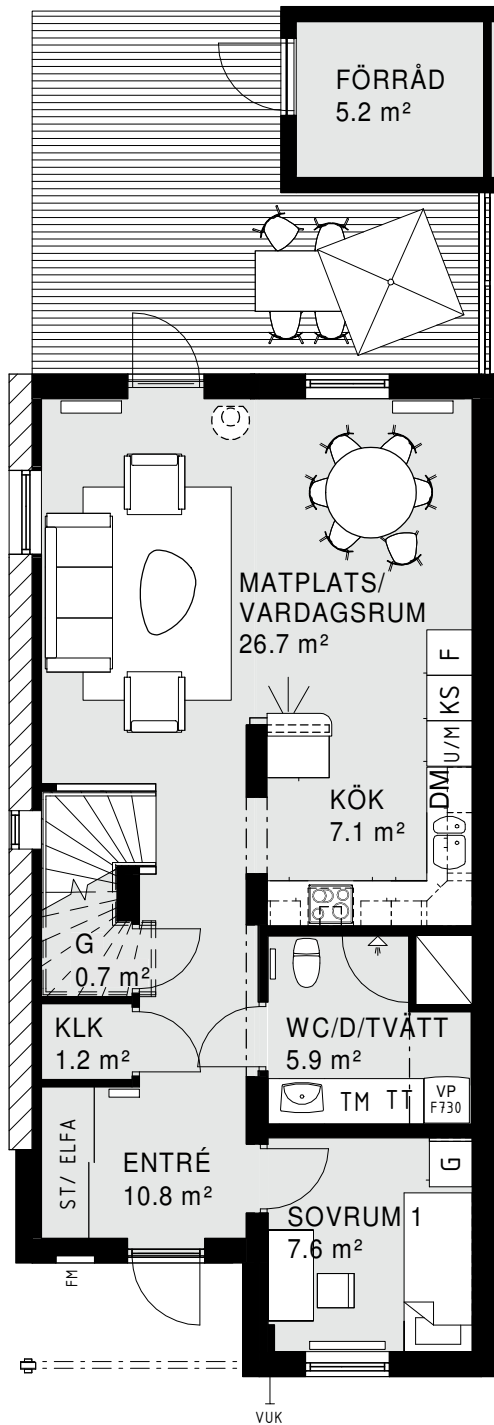


PLAN 1

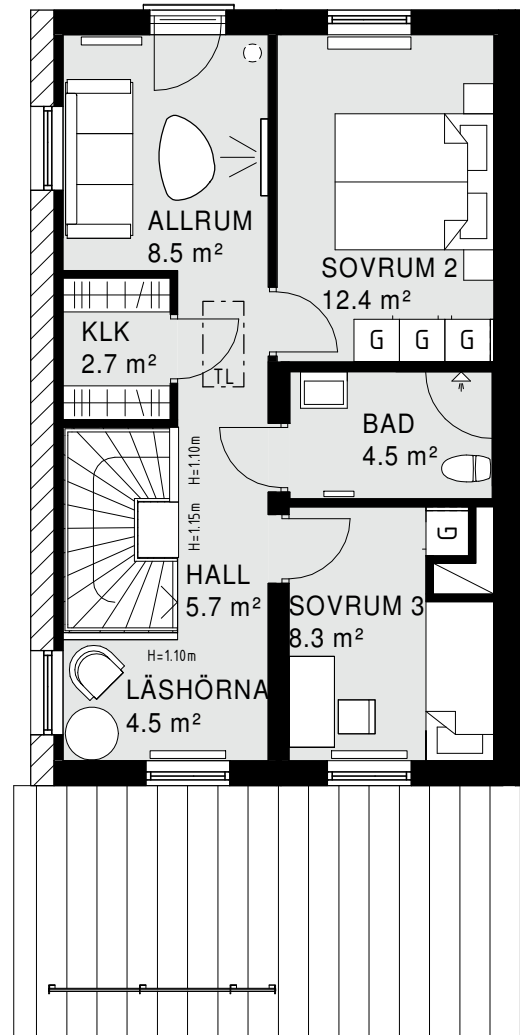

PLAN 2


GENERELLA FÖRKLARINGAR:

U/M	UGN/MICRO I HÖGSKÅP	SCHAKT	TM	TVÄTTMASKIN	F750	VÄRMEPUMP
G	GARDEROB	K/S	TT	TORKTUMLARE	FTX	VENTILATIONSAGGREGAT
L	LINNESKÅP	F	KM	KOMBIMASKIN	FJÄRRVÄRMEMODUL	
ST	STÄDSKÅP	K/F	DM	DISKMASKIN	BV	BERGVÄRMEPUMP
KAPPHYLLA		SPIS	MICRO	MICRO I ÖVERSKÅP	FLM	VENTILATIONSAGGREGAT

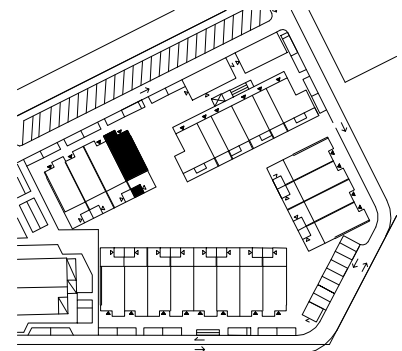


PLANLÖSNING BRF KOLONIOTTEN - 120 kvm (5 rum och kök)

AVSER HUS:
01-1002

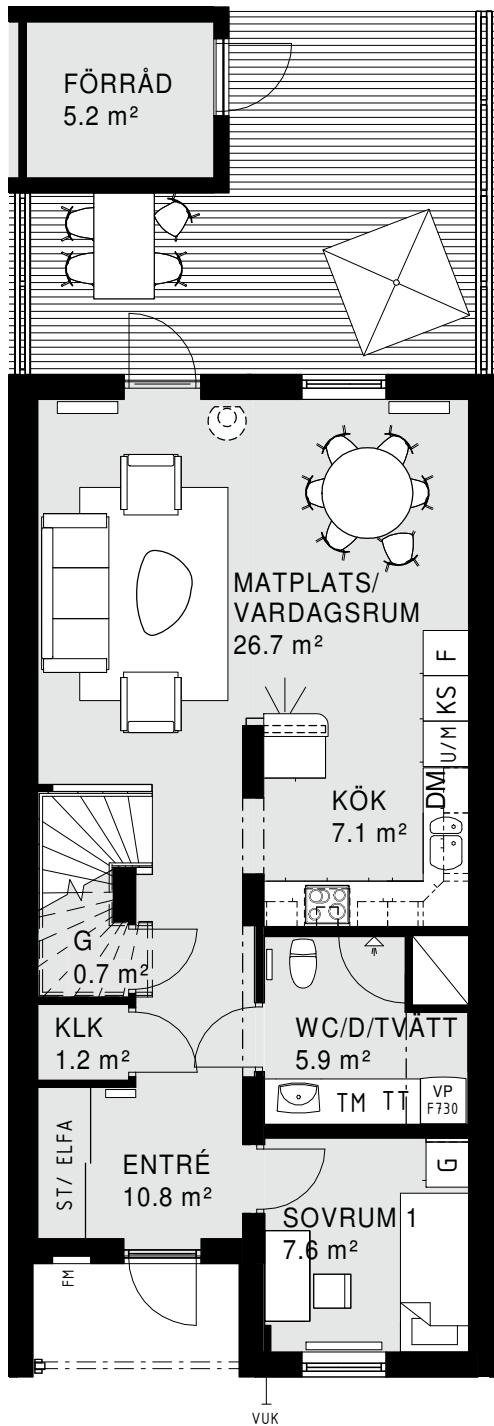


PLAN 1

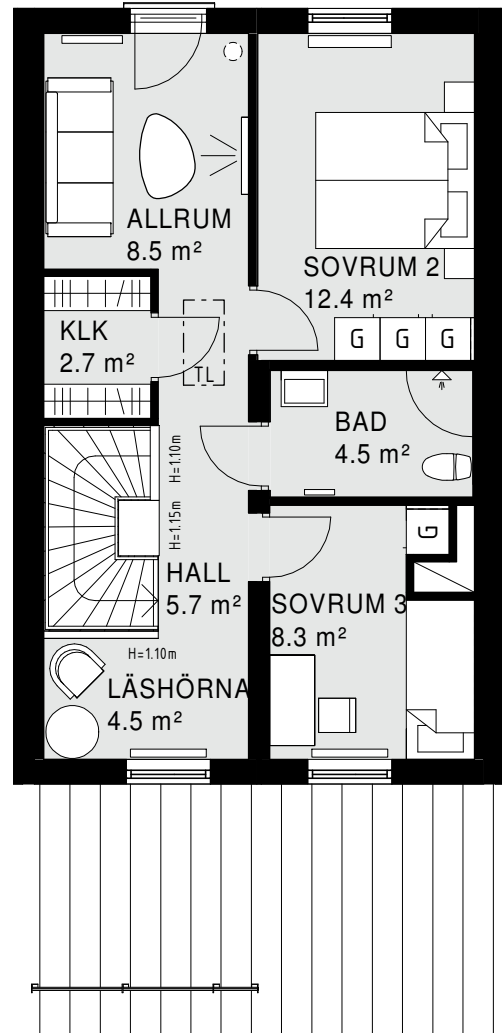

PLAN 2


GENERELLA FÖRKLARINGAR:

UGN/MICRO I HÖGSKÅP	SCHAKT	TVÄTTMASKIN	VÄRMEPUMP
GARDEROB	KYL/SVAL	TORKTUMLARE	VENTILATIONSAGGREGAT
LINNESKÅP	FRYS	KOMBIMASKIN	FJÄRRVÄRMEMODUL
STÄDSKÅP	KYLFRYS	DISKMASKIN	BERGVÄRMEPUMP
KAPPHYLLA	SPIS	MICRO I ÖVERSKÅP	VENTILATIONSAGGREGAT

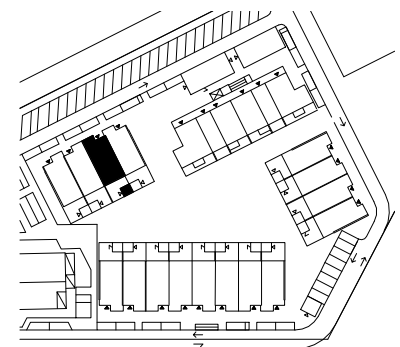


PLANLÖSNING BRF KOLONILOTTEN - 120 kvm (5 rum och kök)

AVSER HUS:
01-1003

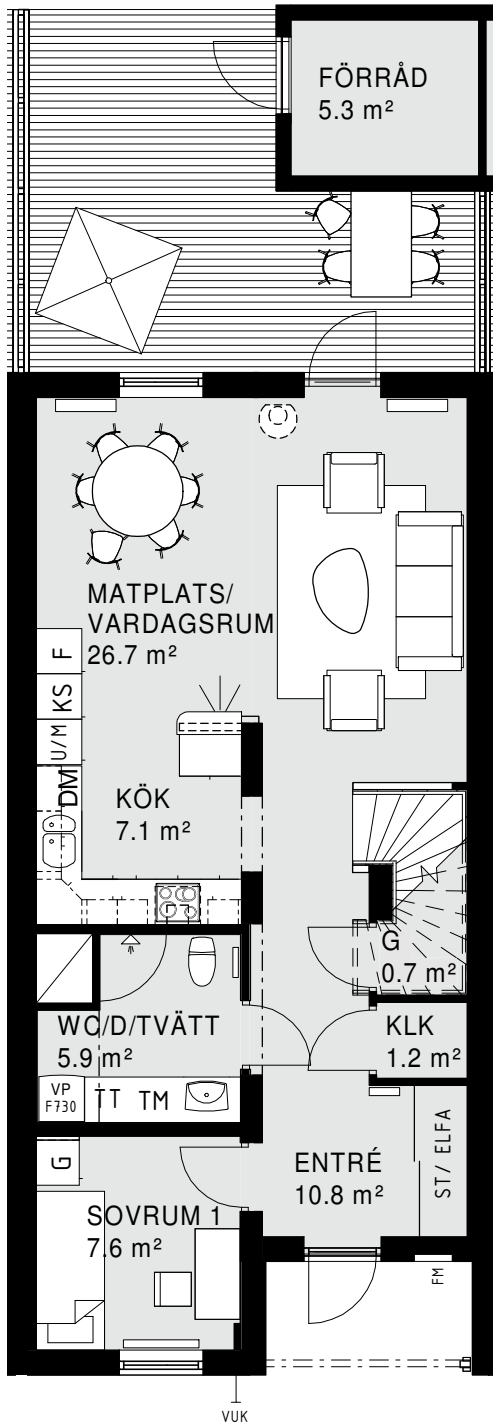


PLAN 1

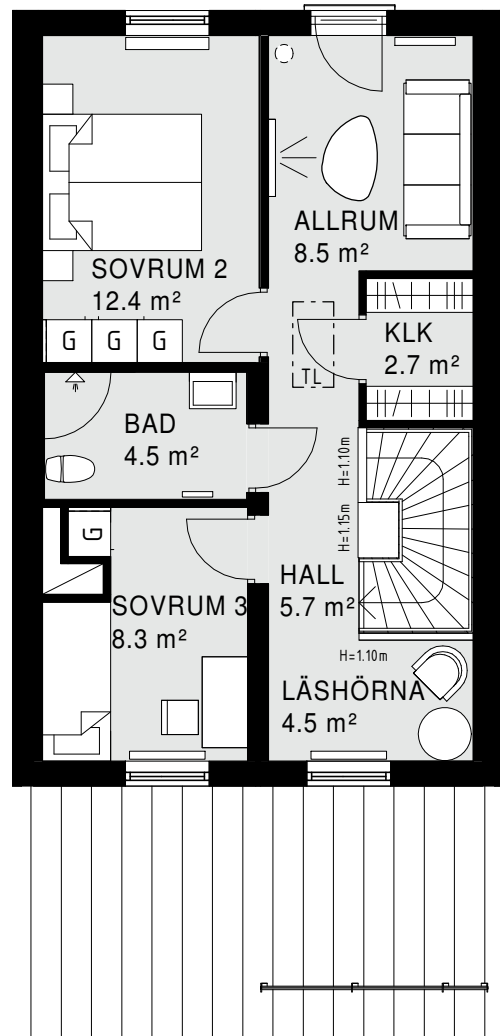

PLAN 2


GENERELLA FÖRKLARINGAR:

U/M	UGN/MICRO I HÖGSKÅP	SCHAKT	TM	TVÄTTMASKIN	F730	VÄRMEPUMP
G	GARDEROB	K/S	TT	TORKTUMLARE	FTX	VENTILATIONSAGGREGAT
L	LINNESKÅP	F	KM	KOMBIMASKIN	MICRO I ÖVERSKÅP	FJÄRRVÄRMEMODUL
ST	STÄDSKÅP	K/F	DM	DISKMASKIN	BV	BERGVÄRMEPUMP
KAPPHYLLA		SPIS	MICRO	MICRO I ÖVERSKÅP	FLM	VENTILATIONSAGGREGAT

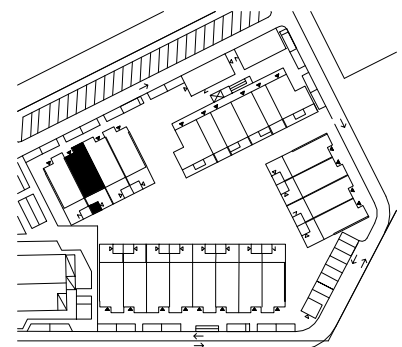


PLANLÖSNING BRF KOLONILOTTEN - 120 kvm (5 rum och kök)

AVSER HUS:
01-1004

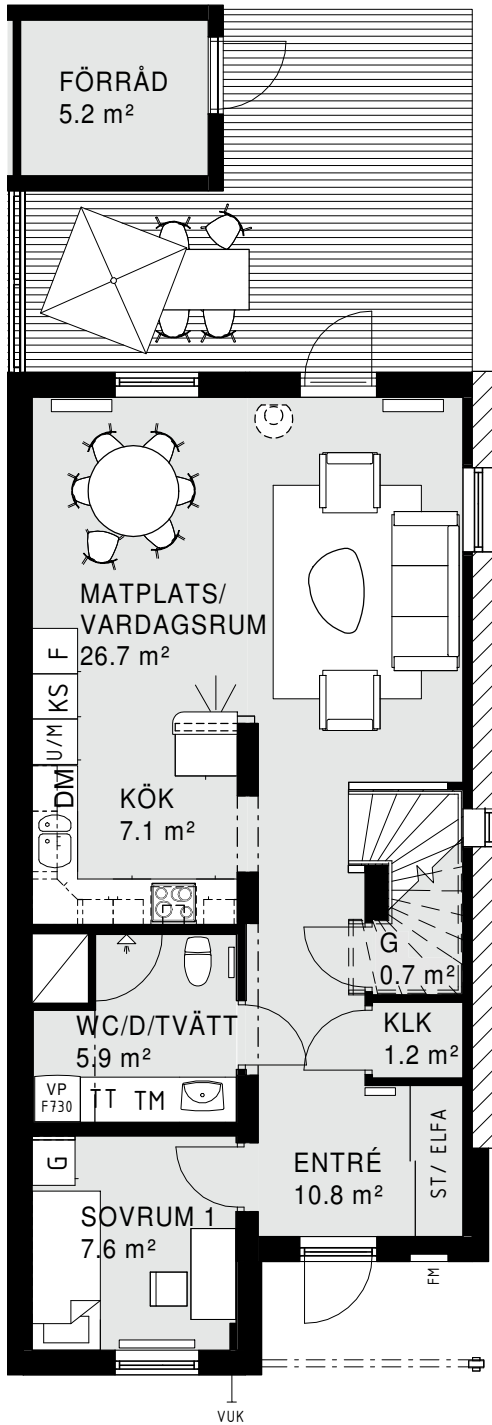


PLAN 1

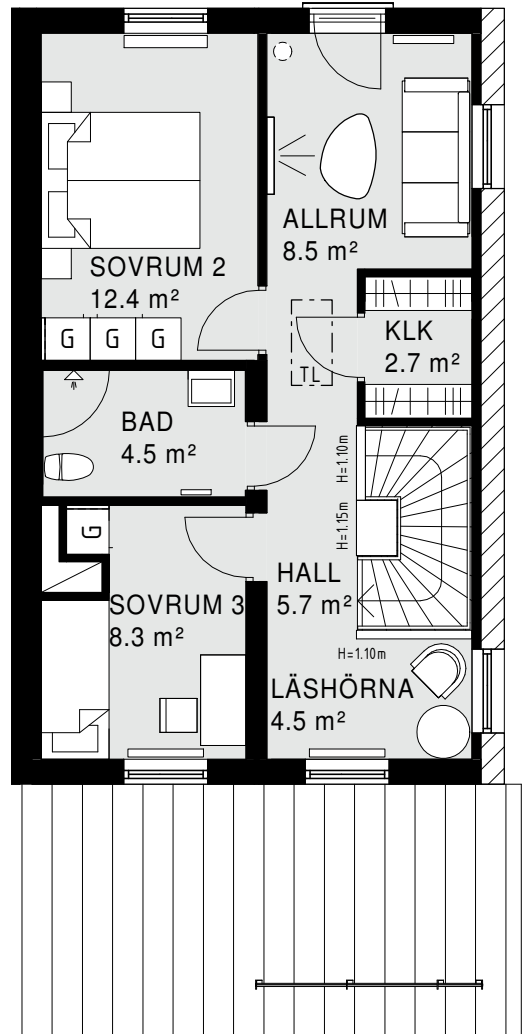

PLAN 2


GENERELLA FÖRKLARINGAR:

UGN/MICRO I HÖGSKÅP	SCHAKT	TVÄTTMASKIN	VÄRMEPUMP
GARDEROB	KYL/SVAL	TORKTUMLARE	VENTILATIONSAGGREGAT
LINNESKÅP	FRYS	KOMBIMASKIN	FJÄRRVÄRMEMODUL
STÄDSKÅP	KYLFRYS	DISKMASKIN	BERGVÄRMEPUMP
KAPPHYLLA	SPIS	MICRO I ÖVERSKÅP	VENTILATIONSAGGREGAT

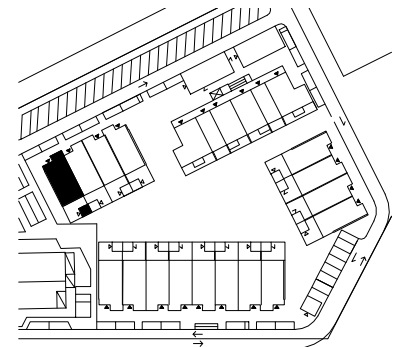


PLANLÖSNING BRF KOLONILOTTEN - 120 kvm (5 rum och kök)

AVSER HUS:
02-1001

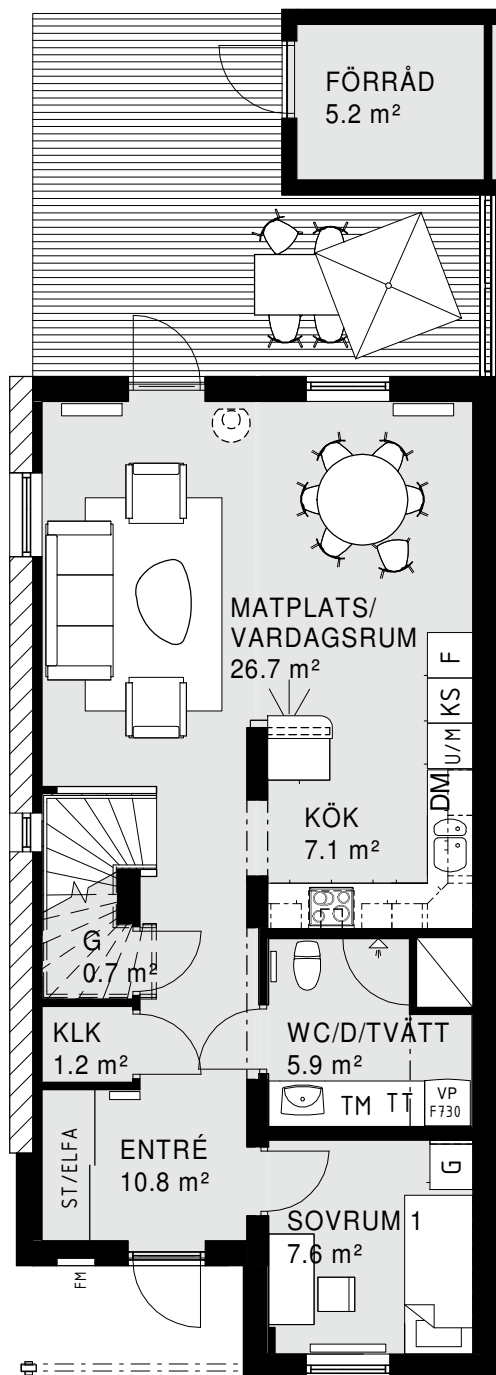


PLAN 1

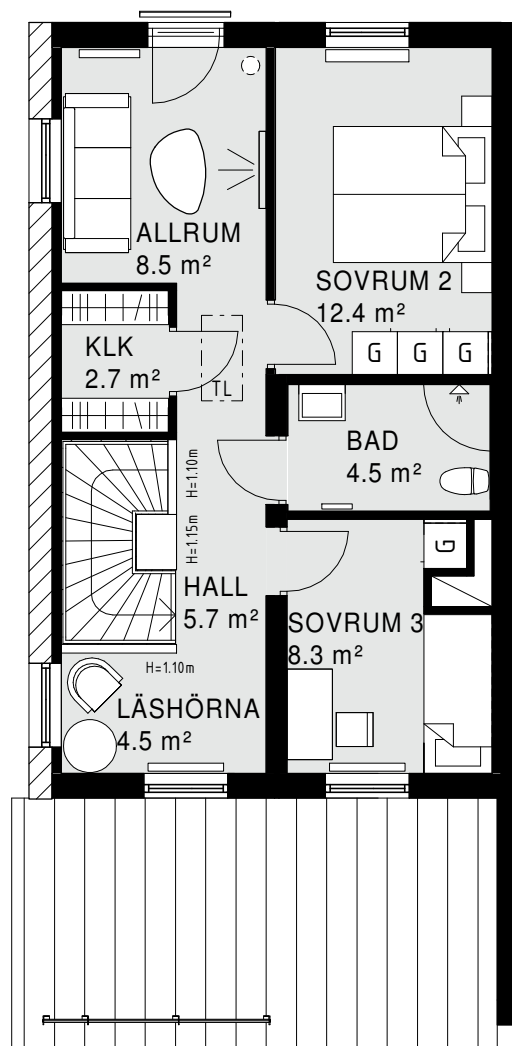

PLAN 2



GENERELLA FÖRKLARINGAR:

UGN/MICRO I HÖGSKÅP	SCHAKT	TVÄTTMASKIN	VÄRMEPUMP
GARDEROB	KYL/SVAL	TORKTUMLARE	VENTILATIONSAGGREGAT
LINNESKÅP	FRYS	KOMBIMASKIN	FJÄRRVÄRMEMODUL
STÄDSKÅP	KYLFRYS	DISKMASKIN	BERGVÄRMEPUMP
KAPPHYLLA	SPIS	MICRO I ÖVERSKÅP	VENTILATIONSAGGREGAT

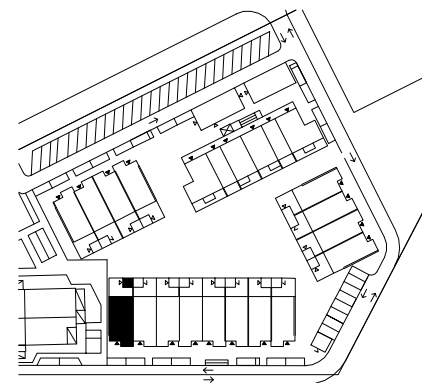

PLANLÖSNING BRF KOLONILOTTEN - 137 kvm (6 rum och kök)

AVSER HUS:
02-1002

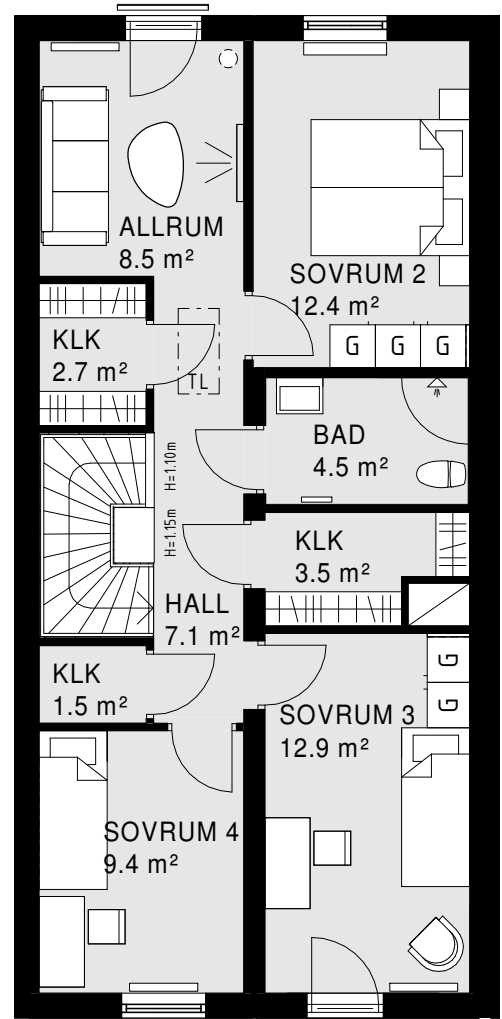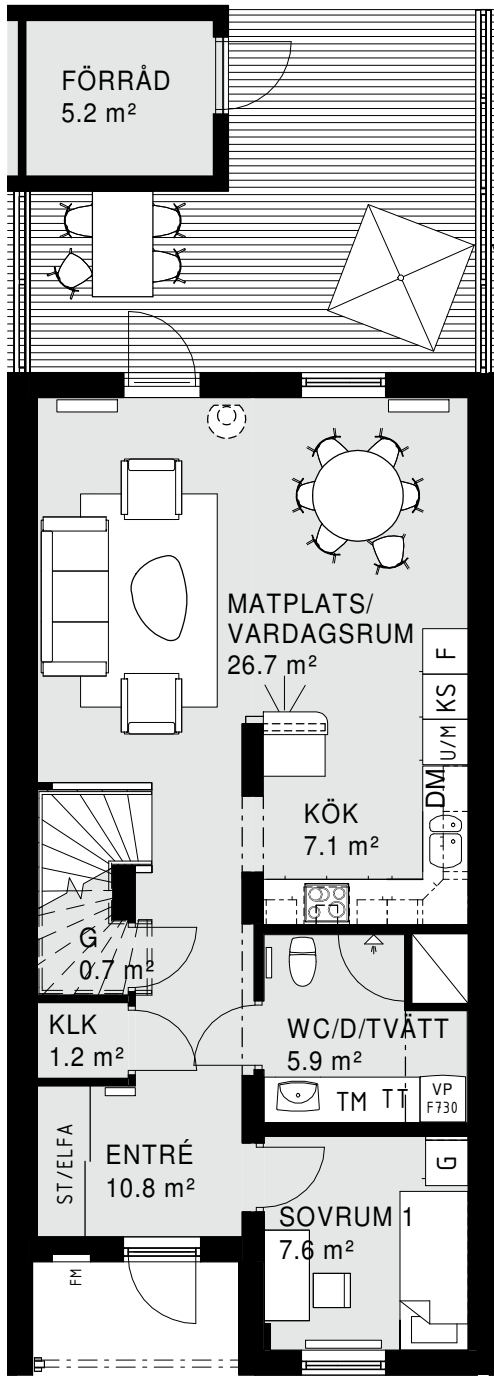


PLAN 1

PLAN 2



GENERELLA FÖRKLARINGAR:

UGN/MICRO I HÖGSKÅP	SCHAKT	TVÄTTMASKIN	VÄRMEPUMP
GARDEROB	KYL/SVAL	TORKTUMLARE	VENTILATIONSAGGREGAT
LINNESKÅP	FRY	KOMBIMASKIN	FJÄRRVÄRMEMODUL
STÄDSKÅP	KYLFRYS	DISKMASKIN	BERGVÄRMEPUMP
KAPPHYLLA	SPIS	MICRO I ÖVERSKÅP	VENTILATIONSAGGREGAT

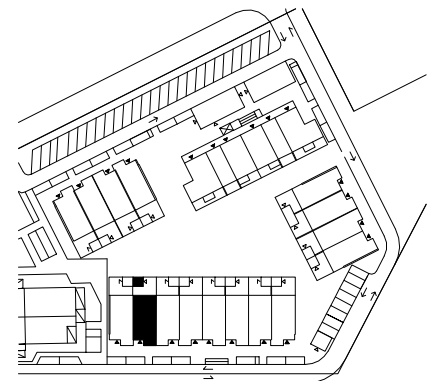

PLANLÖSNING BRF KOLONILOTTEN - 137 kvm (6 rum och kök)

AVSER HUS:
02-1003

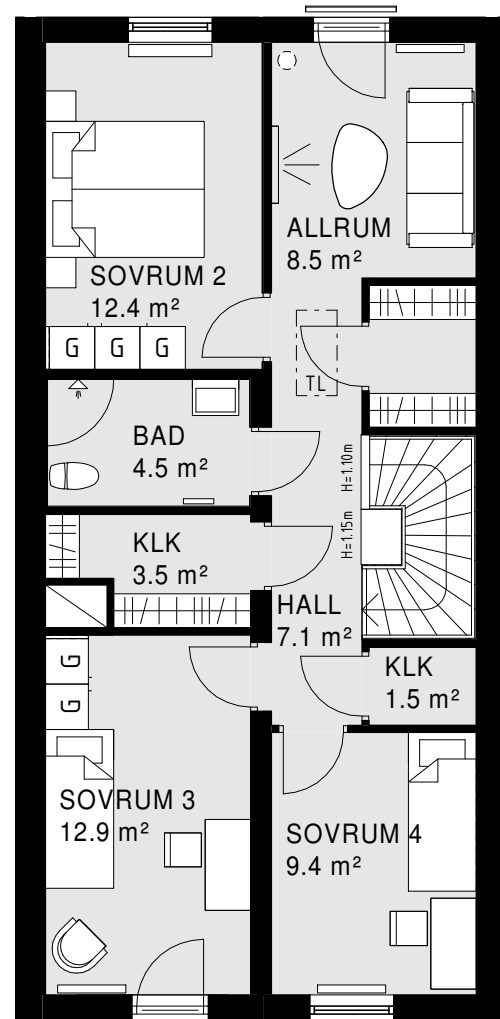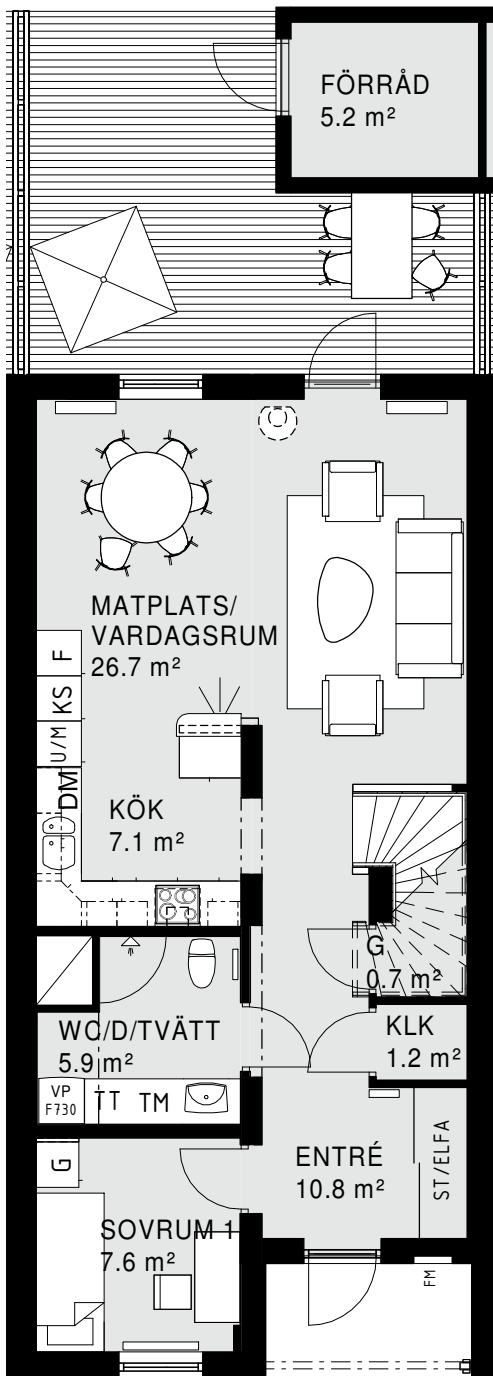


PLAN 1

PLAN 2


GENERELLA FÖRKLARINGAR:

U/M	UGN/MICRO I HÖGSKÅP	SCHAKT	TM	TVÄTTMASKIN	F75D	VÄRMEPUMP
G	GARDEROB	K/S	TT	TORKTUMLARE	FTX	VENTILATIONSAGGREGAT
L	LINNESKÅP	F	KM	KOMBIMASKIN	MED SÖREN	FJÄRRVÄRMEMODUL
ST	STÄDSKÅP	K/F	DM	DISKMASKIN	BV	BERGVÄRMEPUMP
KAPPHYLLA	SPIS	MICRO	MICRO I ÖVERSKÅP	FLM	VENTILATIONSAGGREGAT	

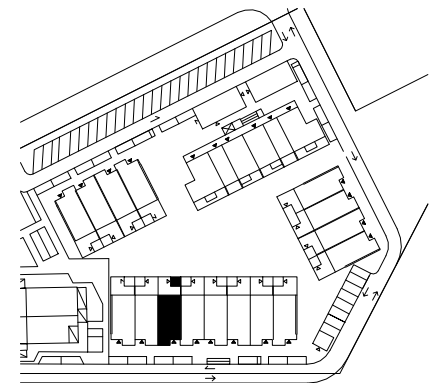


PLANLÖSNING BRF KOLONILOTTEN - 120 kvm (5 rum och kök)

AVSER HUS:
02-1004

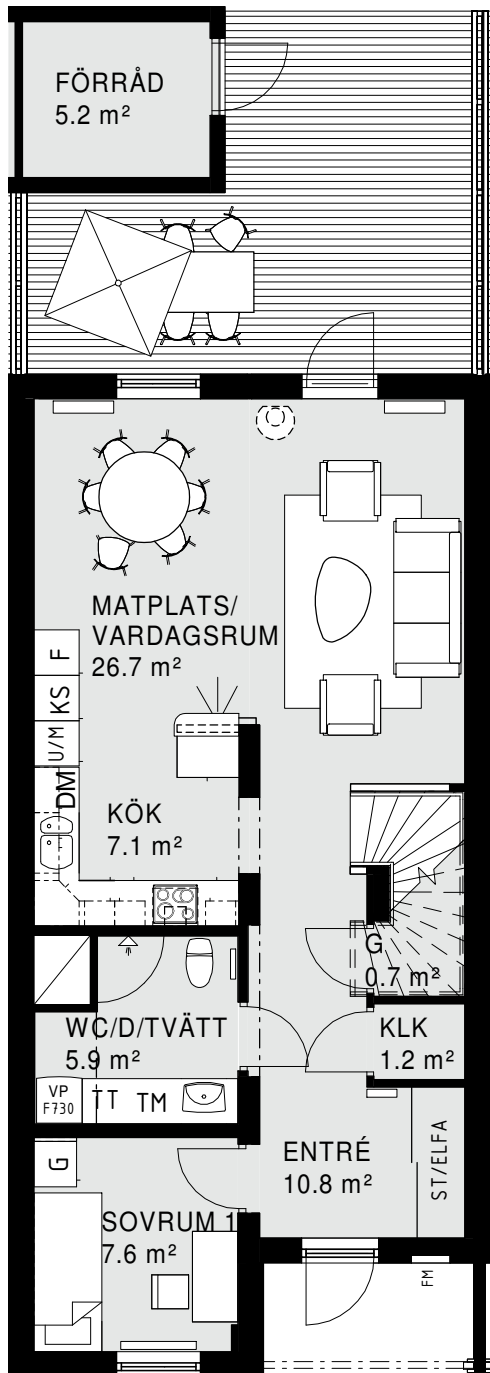


PLAN 1

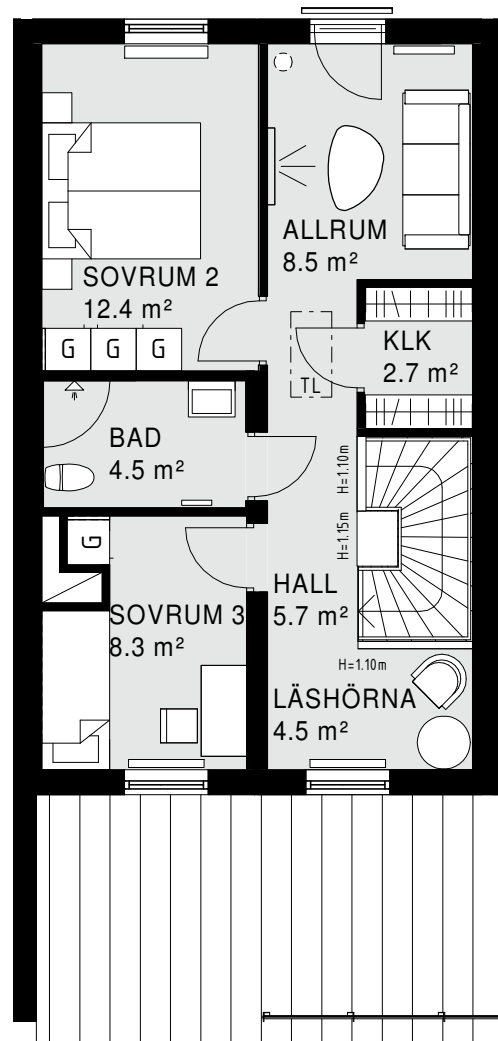

PLAN 2


GENERELLA FÖRKLARINGAR:

UGN/MICRO I HÖGSKÅP	SCHAKT	TVÄTTMASKIN	VÄRMEPUMP
GARDEROB	KYL/SVAL	TORKTUMLARE	VENTILATIONSAGGREGAT
LINNESKÅP	FRY	KOMBIMASKIN	FJÄRRVÄRMEMODUL
STÄDSKÅP	KYLFRYS	DISKMASKIN	BERGVÄRMEPUMP
KAPPHYLLA	SPIS	MICRO I ÖVERSKÅP	VENTILATIONSAGGREGAT

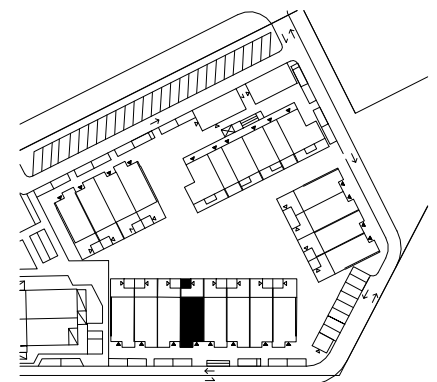


PLANLÖSNING BRF KOLONILOTTEN - 120 kvm (5 rum och kök)

AVSER HUS:
02-1005

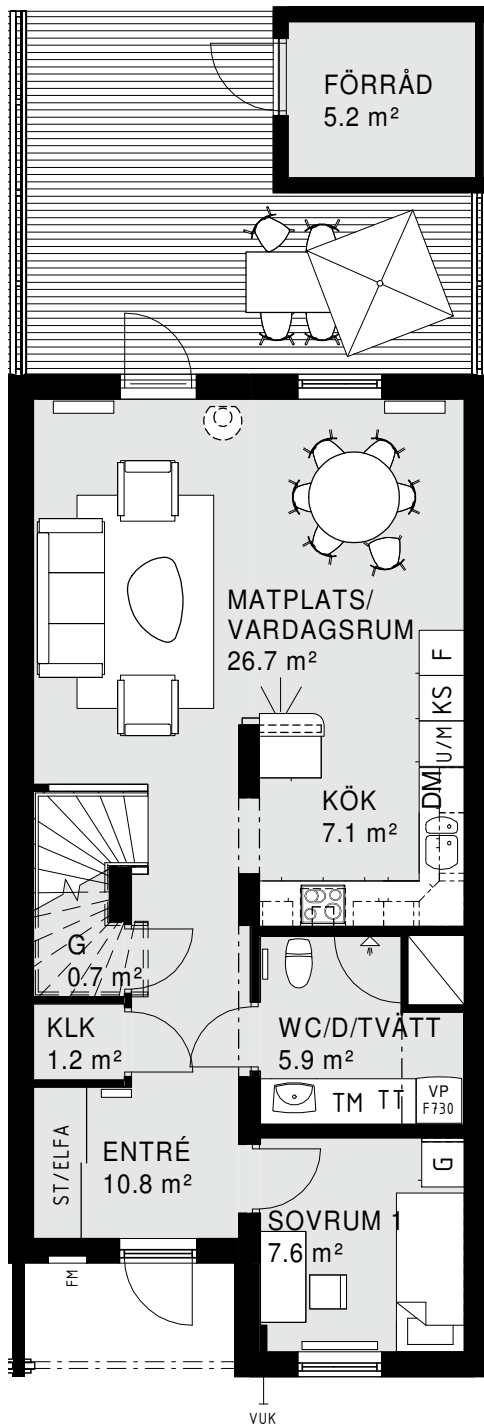


PLAN 1

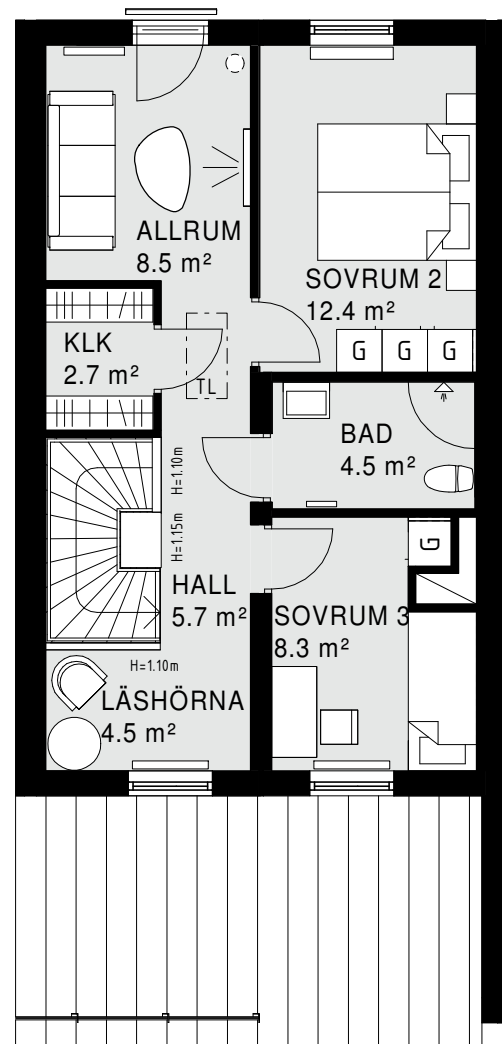

PLAN 2


GENERELLA FÖRKLARINGAR:

U/M	UGN/MICRO I HÖGSKÅP	SCHAKT	TM	TVÄTTMASKIN	F75D	VÄRMEPUMP
G	GARDEROB	K/S	TT	TORKTUMLARE	FTX	VENTILATIONSAGGREGAT
L	LINNESKÅP	F	KM	KOMBIMASKIN	MICRO	FJÄRRVÄRMEMODUL
ST	STÄDSKÅP	K/F	DM	DISKMASKIN	BV	BERGVÄRMEPUMP
KAPPHYLLA	SPIS	MICRO	MICRO	MICRO I ÖVERSKÅP	FLM	VENTILATIONSAGGREGAT

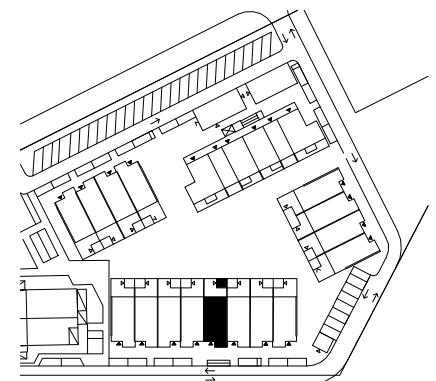


PLANLÖSNING BRF KOLONILOTTEN - 137 kvm (6 rum och kök)

AVSER HUS:
02-1006

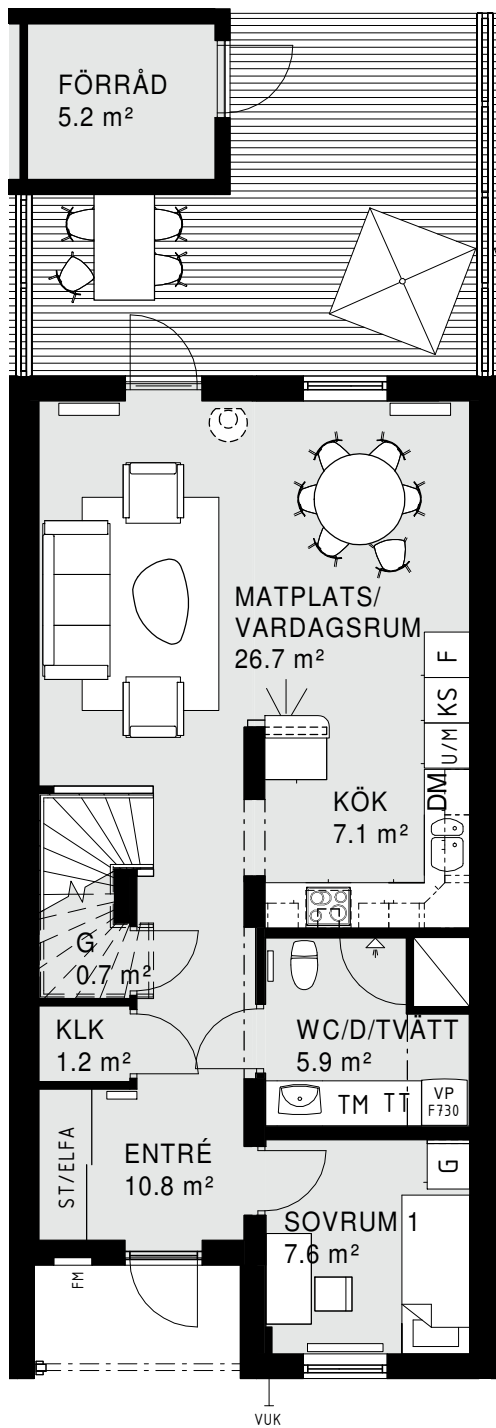


PLAN 1

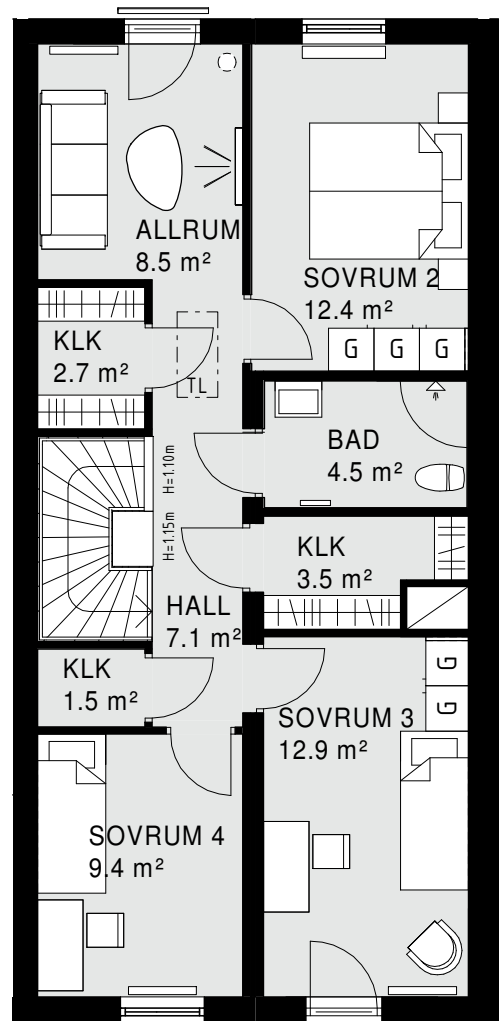

PLAN 2


GENERELLA FÖRKLARINGAR:

U/M	UGN/MICRO I HÖGSKÅP	SCHAKT	TM	TVÄTTMASKIN	F75D	VÄRMEPUMP
G	GARDEROB	K/S	TT	TORKTUMLARE	FTX	VENTILATIONSAGGREGAT
L	LINNESKÅP	F	KM	KOMBIMASKIN	MED LÖSN	FJÄRRVÄRMEMODUL
ST	STÄDSKÅP	K/F	DM	DISKMASKIN	BV	BERGVÄRMEPUMP
KAPPHYLLA	SPIS	MICRO	MICRO I ÖVERSKÅP	FLM	VENTILATIONSAGGREGAT	

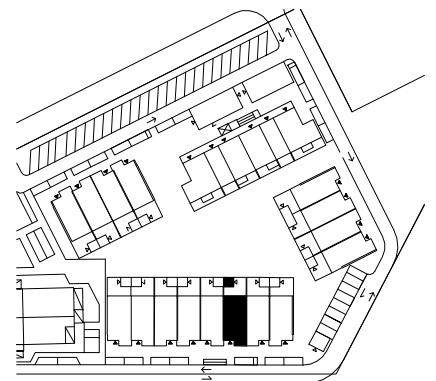


PLANLÖSNING BRF KOLONILOTTEN - 137 kvm (6 rum och kök)

AVSER HUS:
02-1007

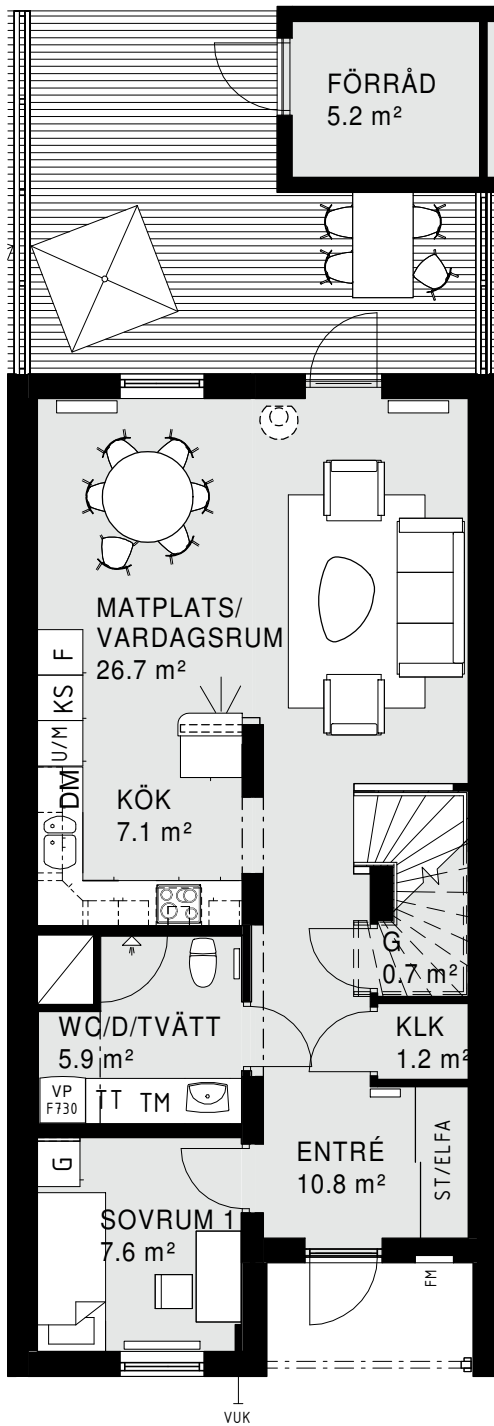


PLAN 1

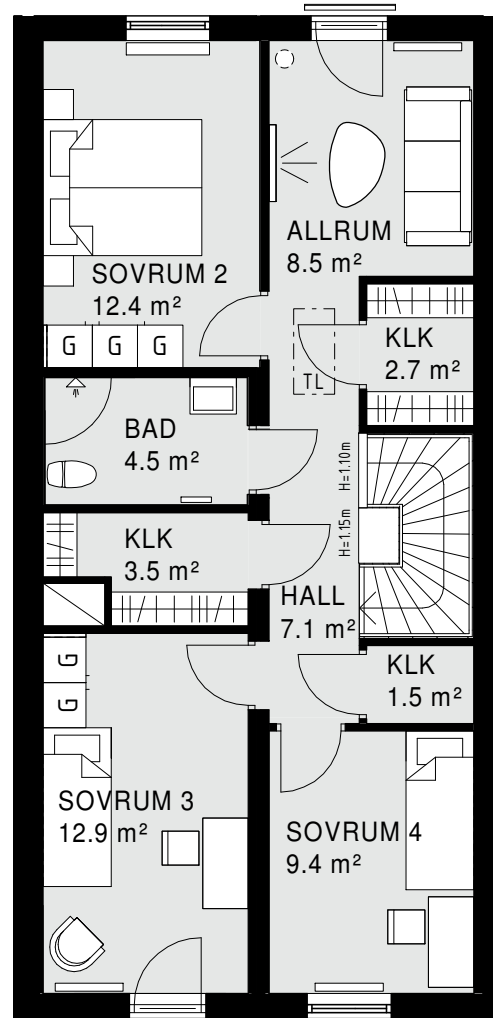

PLAN 2


GENERELLA FÖRKLARINGAR:

UGN/MICRO I HÖGSKÅP	SCHAKT	TVÄTTMASKIN	VÄRMEPUMP
GARDEROB	KYL/SVAL	TORKTUMLARE	VENTILATIONSAGGREGAT
LINNESKÅP	FRYS	KOMBIMASKIN	FJÄRRVÄRMEMODUL
STÄDSKÅP	KYLFRYS	DISKMASKIN	BERGVÄRMEPUMP
KAPPHYLLA	SPIS	MICRO I ÖVERSKÅP	VENTILATIONSAGGREGAT

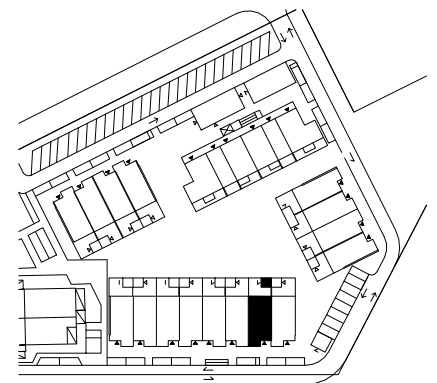


PLANLÖSNING BRF KOLONILOTTEN - 120 kvm (5 rum och kök)

AVSER HUS:
02-1008

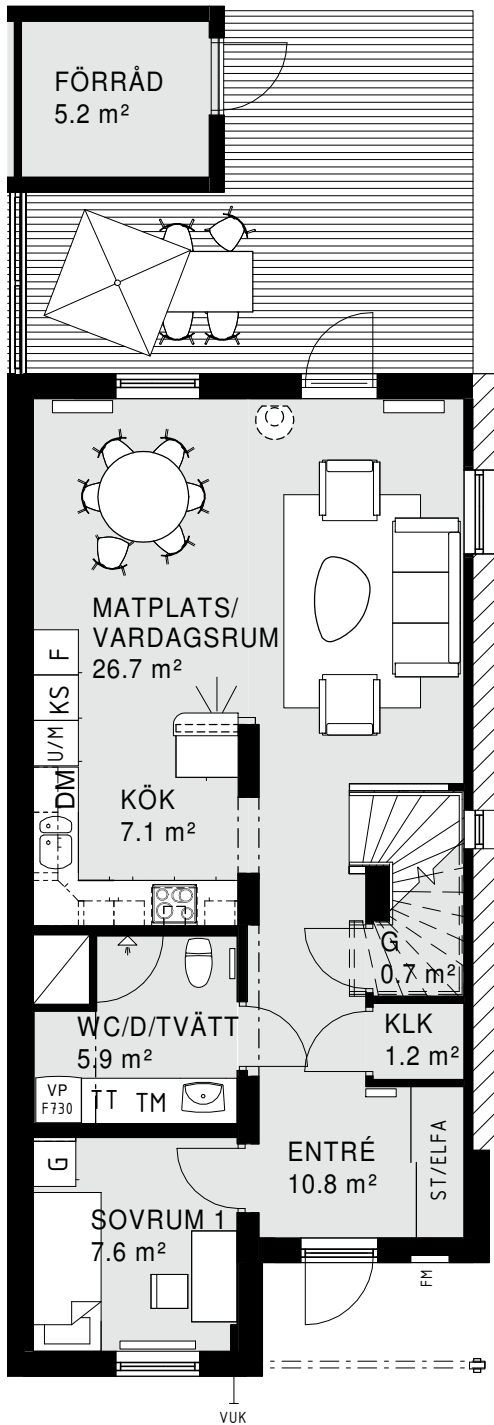


PLAN 1

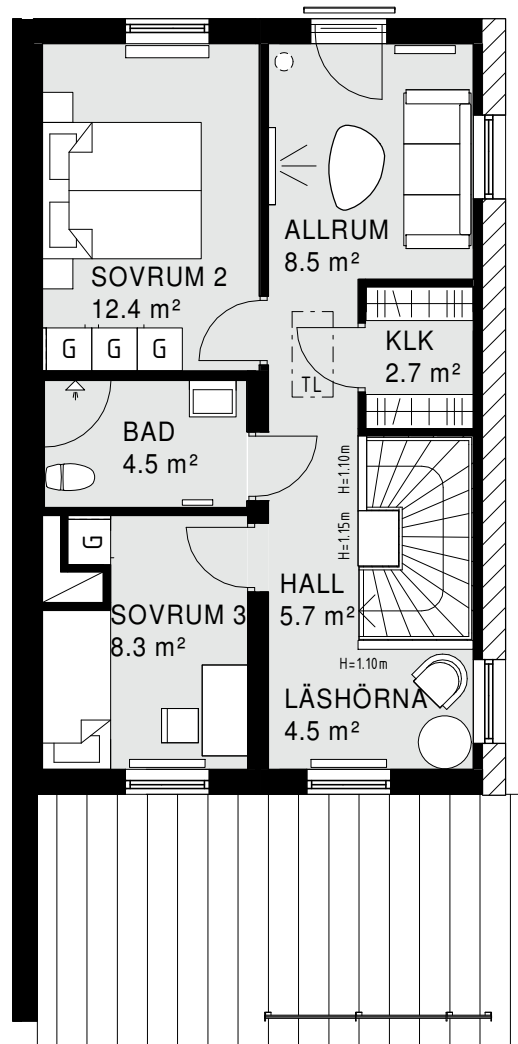

PLAN 2



GENERELLA FÖRKLARINGAR:

U/M	UGN/MICRO I HÖGSKÅP	□	SCHAKT	TM	TVÄTTMASKIN	F730	VÄRMEPUMP
G	GARDEROB	K/S	KYL/SVAL	TT	TORKTUMLARE	FTX	VENTILATIONSAGGREGAT
L	LINNESKÅP	F	FRYS	KM	KOMBIMASKIN	MICRO	FJÄRRVÄRMEMODUL
ST	STÄDSKÅP	K/F	KYLFRYS	DM	DISKMASKIN	BV	BERGVÄRMEPUMP
▨	KAPPHYLLA	☉	SPIS	MICRO	MICRO I ÖVERSKÅP	FLM	VENTILATIONSAGGREGAT

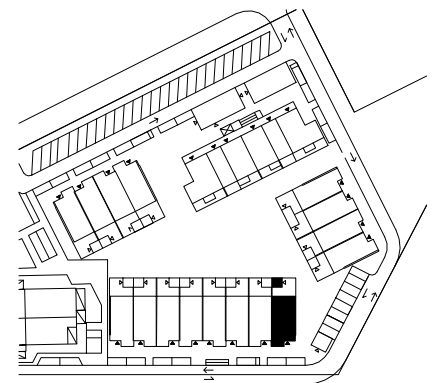

PLANLÖSNING BRF KOLONILOTTEN - 120 kvm x (6 rum och kök)

AVSER HUS:
03-1001

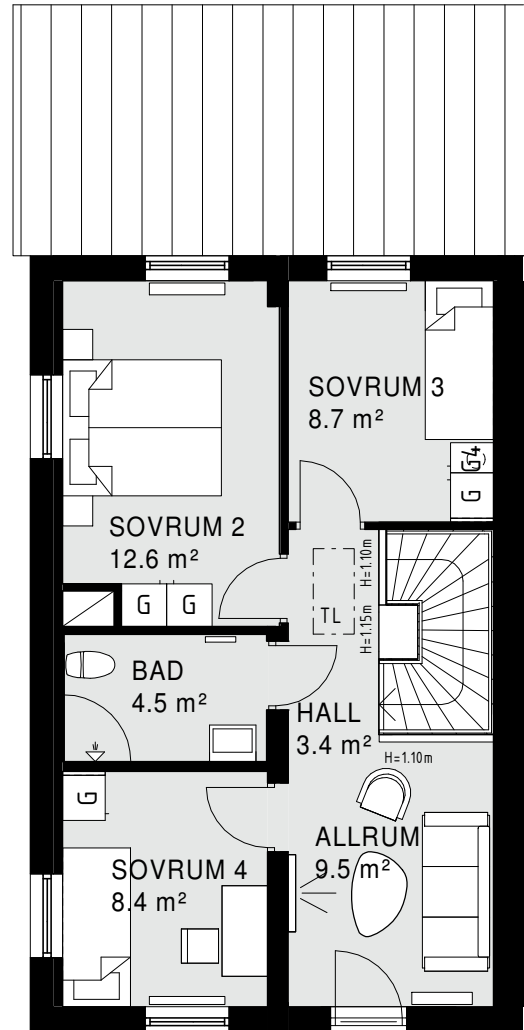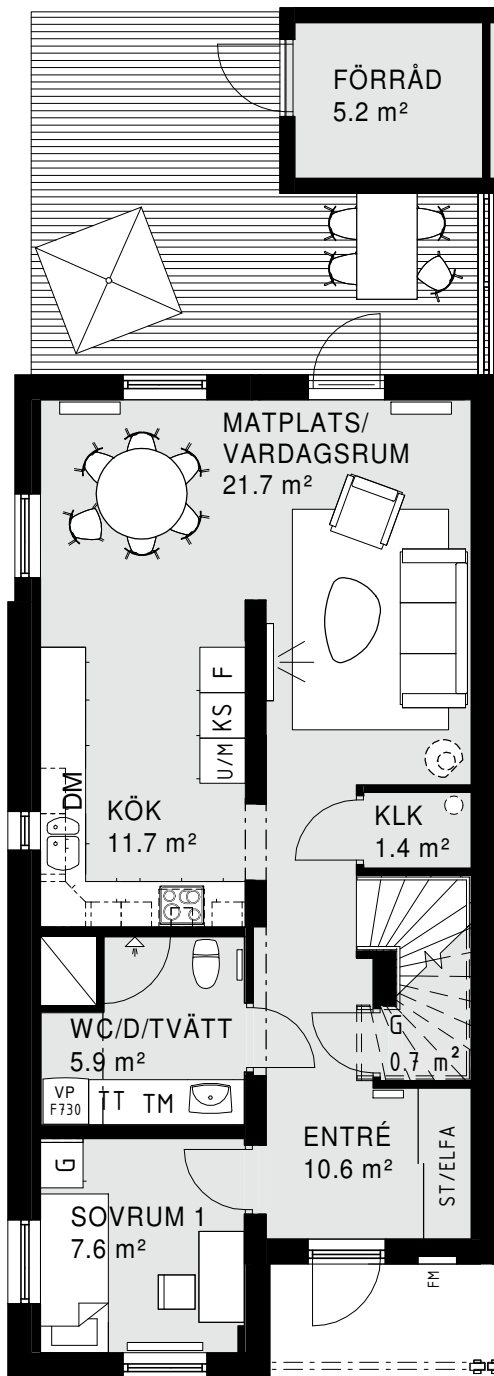


PLAN 1

PLAN 2


GENERELLA FÖRKLARINGAR:

U/M	UGN/MICRO I HÖGSKÅP	□	SCHAKT	TM	TVÄTTMASKIN	F75D	VÄRMEPUMP
G	GARDEROB	K/S	KYL/SVAL	TT	TORKTUMLARE	FTX	VENTILATIONSAGGREGAT
L	LINNESKÅP	F	FRYS	KM	KOMBIMASKIN	MICRO	FJÄRRVÄRMEMODUL
ST	STÄDSKÅP	K/F	KYLFRYS	DM	DISKMASKIN	BV	BERGVÄRMEPUMP
□	KAPPHYLLA	⊙	SPIS	MICRO	MICRO I ÖVERSKÅP	FLM	VENTILATIONSAGGREGAT

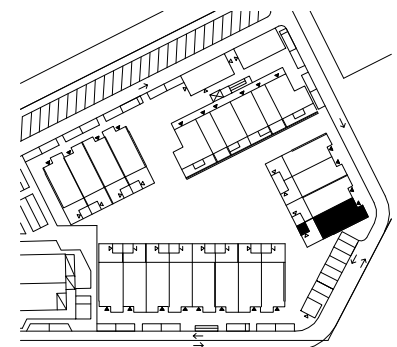


PLANLÖSNING BRF KOLONILOTTEN - 120 kvm x (6 rum och kök)

AVSER HUS:
03-1002

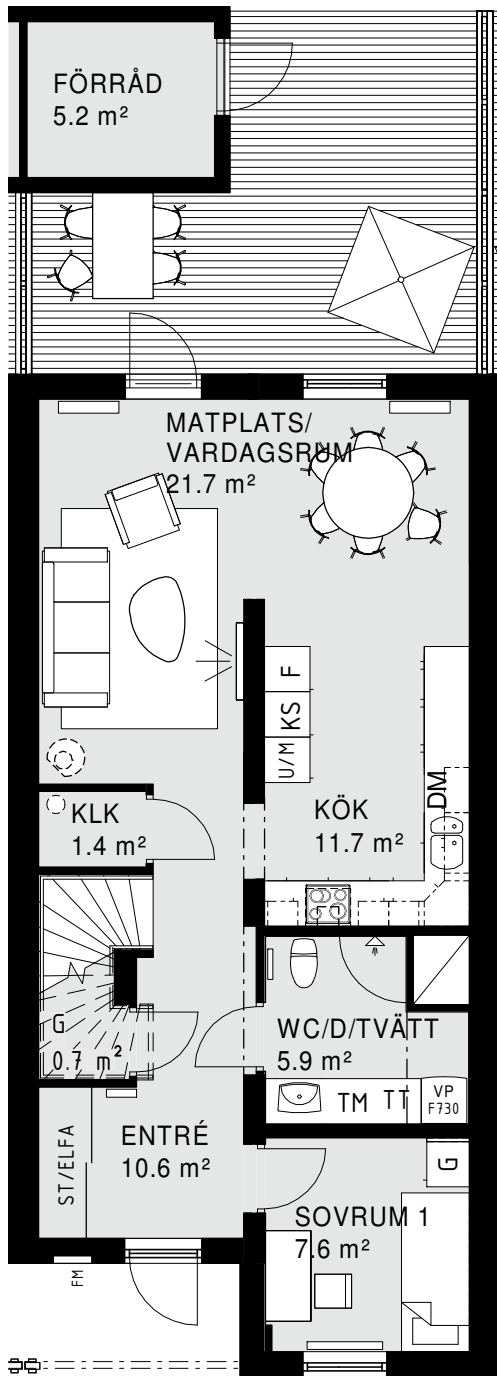


PLAN 1

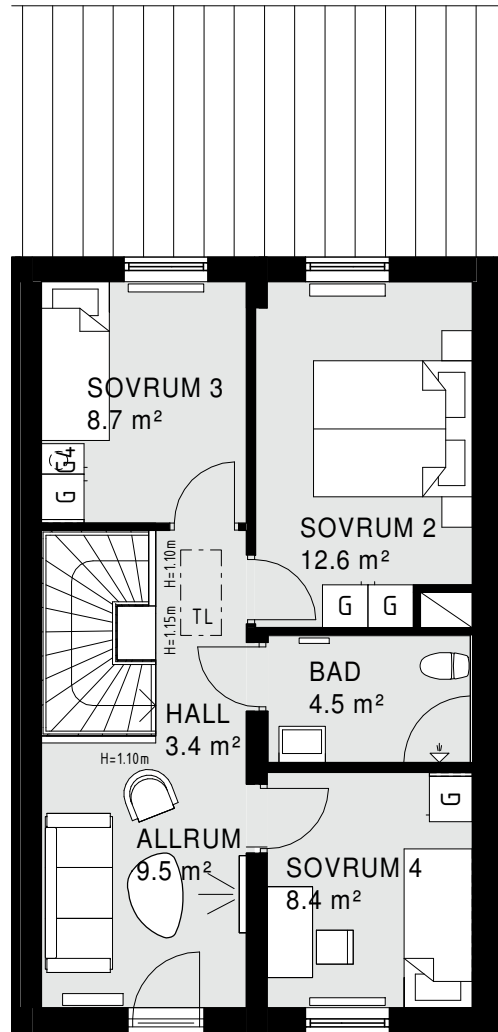

PLAN 2


GENERELLA FÖRKLARINGAR:

UGN/MICRO I HÖGSKÅP	SCHAKT	TVÄTTMASKIN	VÄRMEPUMP
GARDEROB	KYL/SVAL	TORKTUMLARE	VENTILATIONSAGGREGAT
LINNESKÅP	FRYS	KOMBIMASKIN	FJÄRRVÄRMEMODUL
STÄDSKÅP	KYLFRYS	DISKMASKIN	BERGVÄRMEPUMP
KAPPHYLLA	SPIS	MICRO I ÖVERSKÅP	VENTILATIONSAGGREGAT

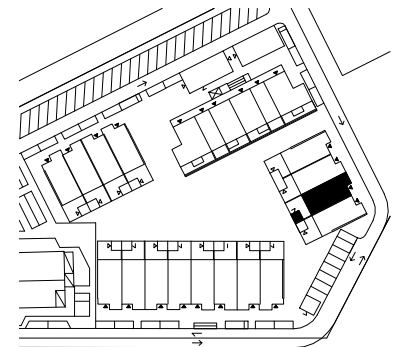


PLANLÖSNING BRF KOLONILOTTEN - 120 kvm x (6 rum och kök)

AVSER HUS:
03-1003

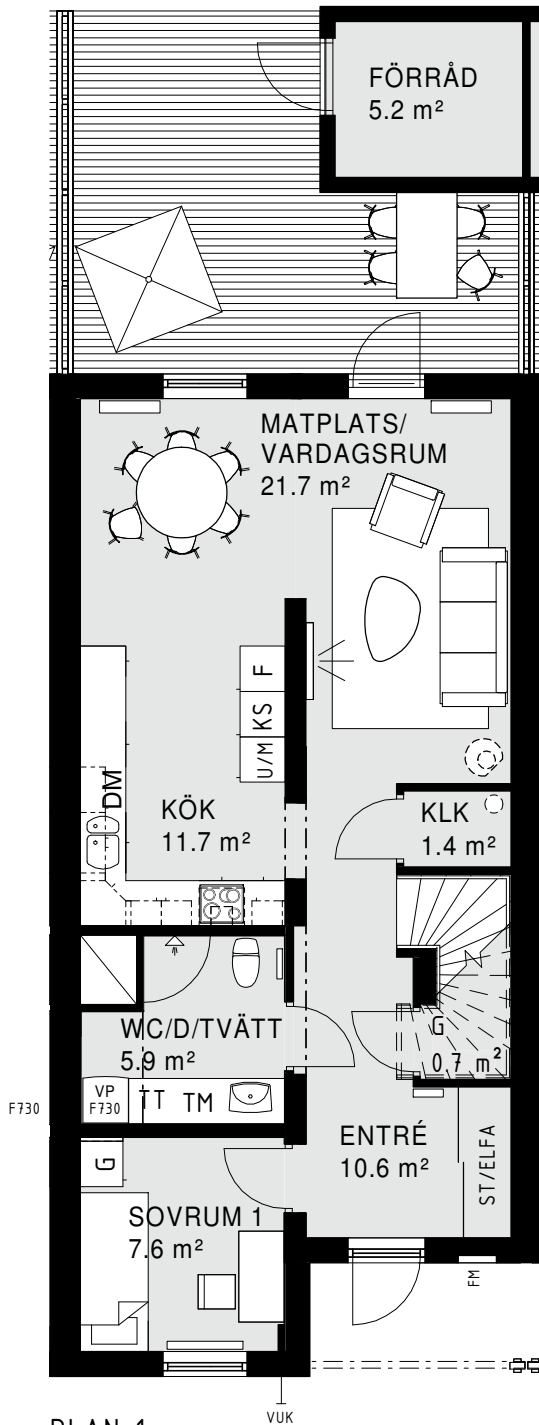


PLAN 1

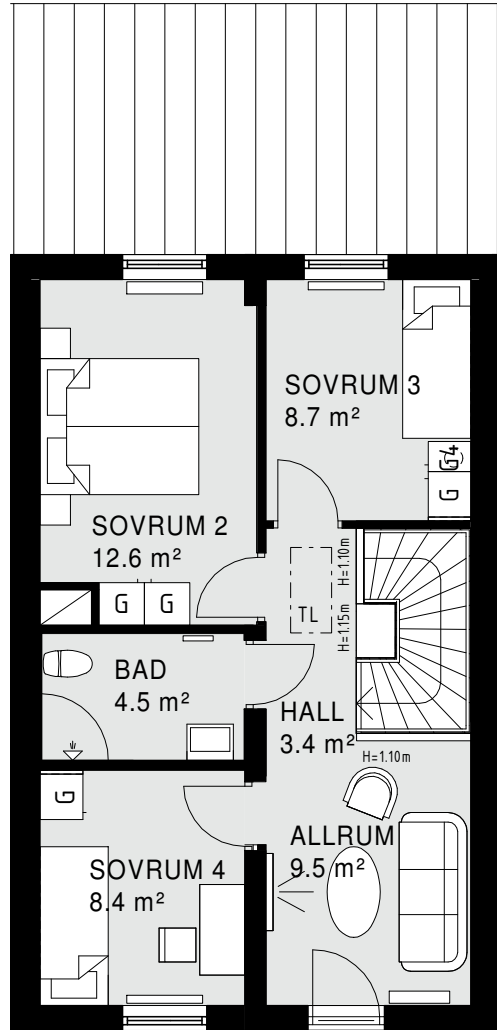

PLAN 2


GENERELLA FÖRKLARINGAR:

UGN/MICRO I HÖGSKÅP	SCHAKT	TVÄTTMASKIN	VÄRMEPUMP
GARDEROB	KYL/SVAL	TORKTUMLARE	VENTILATIONSAGGREGAT
LINNESKÅP	FRYS	KOMBIMASKIN	FJÄRRVÄRMEMODUL
STÄDSKÅP	KYLFRYS	DISKMASKIN	BERGVÄRMEPUMP
KAPPHYLLA	SPIS	MICRO I ÖVERSKÅP	VENTILATIONSAGGREGAT

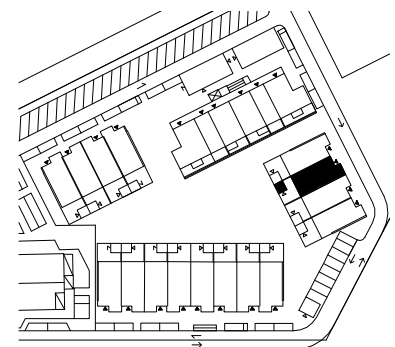


PLANLÖSNING BRF KOLONILOTTEN - 120 kvm x (6 rum och kök)

AVSER HUS:
03-1004

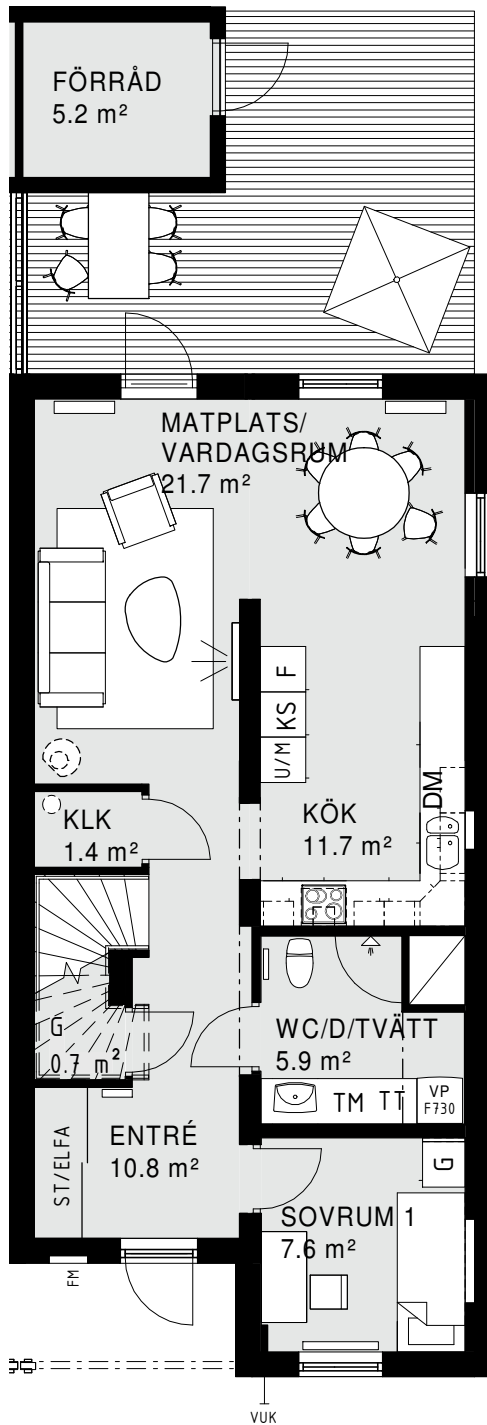


PLAN 1

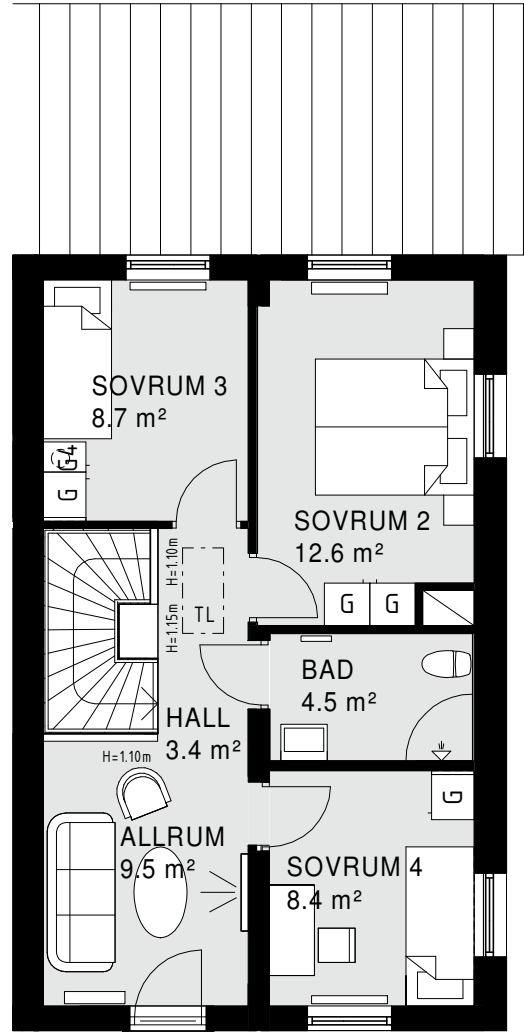

PLAN 2

GENERELLA FÖRKLARINGAR:


U/M	UGN/MICRO I HÖGSKÅP	SCHAKT	TM	TVÄTTMASKIN	F730	VÄRMEPUMP
G	GARDEROB	K/S	TT	TORKTUMLARE	FTX	VENTILATIONSAGGREGAT
L	LINNESKÅP	F	KM	KOMBIMASKIN	MICRO	FJÄRRVÄRMEMODUL
ST	STÄDSKÅP	K/F	DM	DISKMASKIN	BV	BERGVÄRMEPUMP
KAPPHYLLA	SPIS	MICRO	MICRO I ÖVERSKÅP	FLM	VENTILATIONSAGGREGAT	

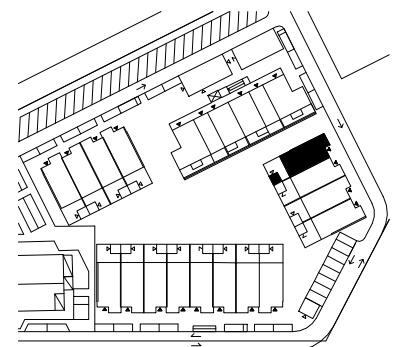

PLANLÖSNING BRF KOLONILOTTEN - 67 kvm (3 rum och kök)

AVSER LÄGENHET:

04-1001

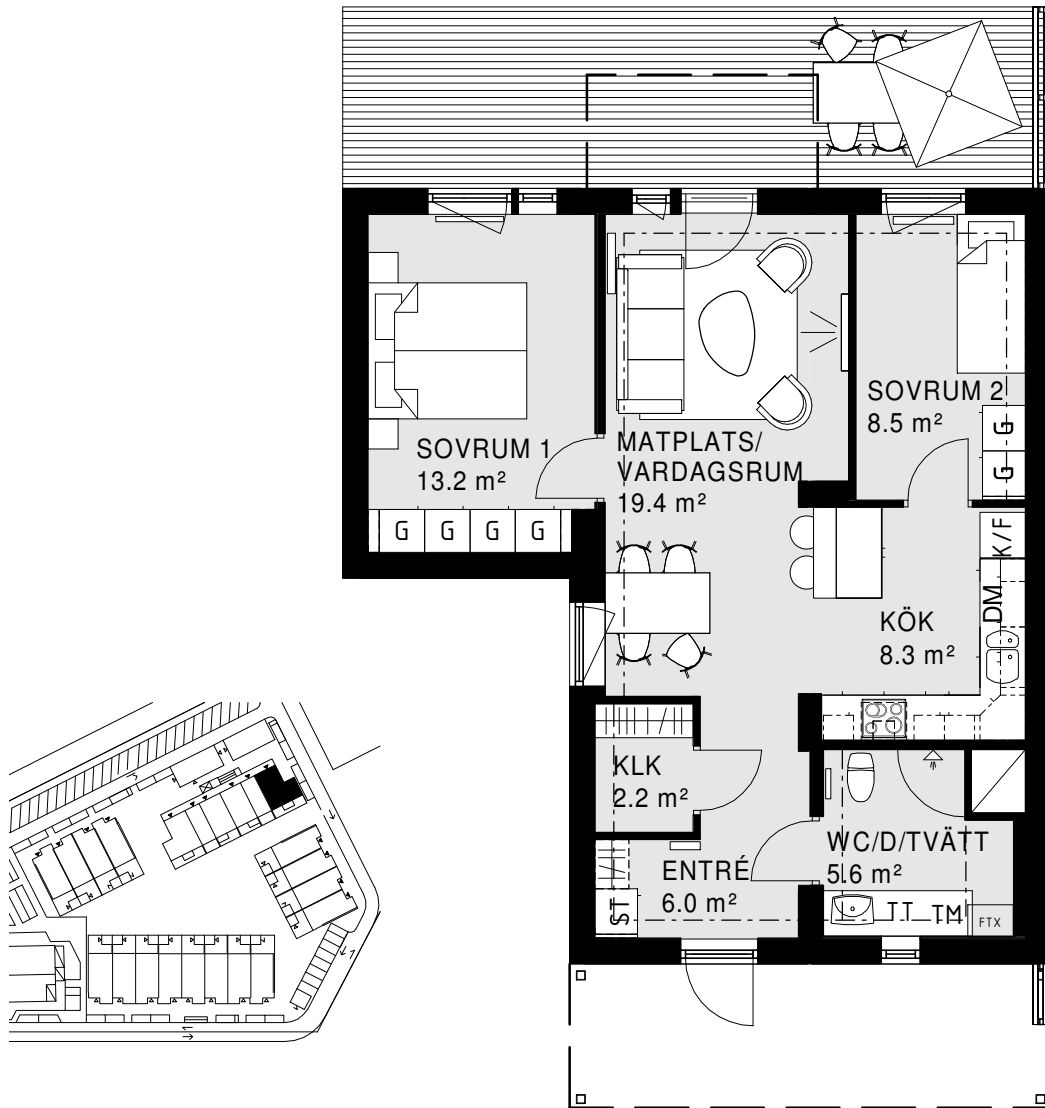

GENERELLA FÖRKLARINGAR:



UGN/MICRO I HÖGSKÅP	SCHAKT	TVÄTTMASKIN	VÄRMEPUMP
GARDEROB	KYL/SVAL	TORKTUMLARE	VENTILATIONSAGGREGAT
LINNESKÅP	FRYS	KOMBIMASKIN	FJÄRRVÄRMEMODUL
STÄDSKÅP	KYLFRYS	DISKMASKIN	BERGVÄRMEPUMP
KAPPHYLLA	SPIS	MICRO I ÖVERSKÅP	VENTILATIONSAGGREGAT



PLANLÖSNING BRF KOLONIOTTEN - 35 kvm (1 rum och kök)

AVSER LÄGENHET:

04-1002

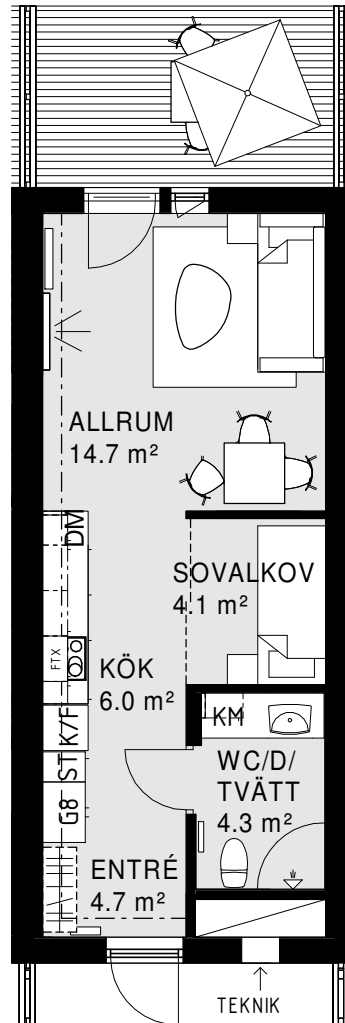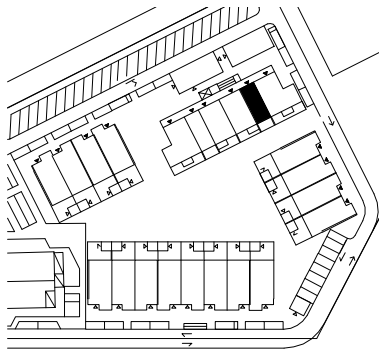

GENERELLA FÖRKLARINGAR:


UGN/MICRO I HÖGSKÅP	SCHAKT	TVÄTTMASKIN	VÄRMEPUMP
GARDEROB	KYL/SVAL	TORKTUMLARE	VENTILATIONSAGGREGAT
LINNESKÅP	FRY	KOMBIMASKIN	FJÄRRVÄRMEMODUL
STÄDSKÅP	KYLFRYS	DISKMASKIN	BERGVÄRMEPUMP
KAPPHYLLA	SPIS	MICRO I ÖVERSKÅP	VENTILATIONSAGGREGAT



PLANLÖSNING BRF KOLONILOTTEN - 53 kvm (2 rum och kök)

AVSER LÄGENHET:

04-1003

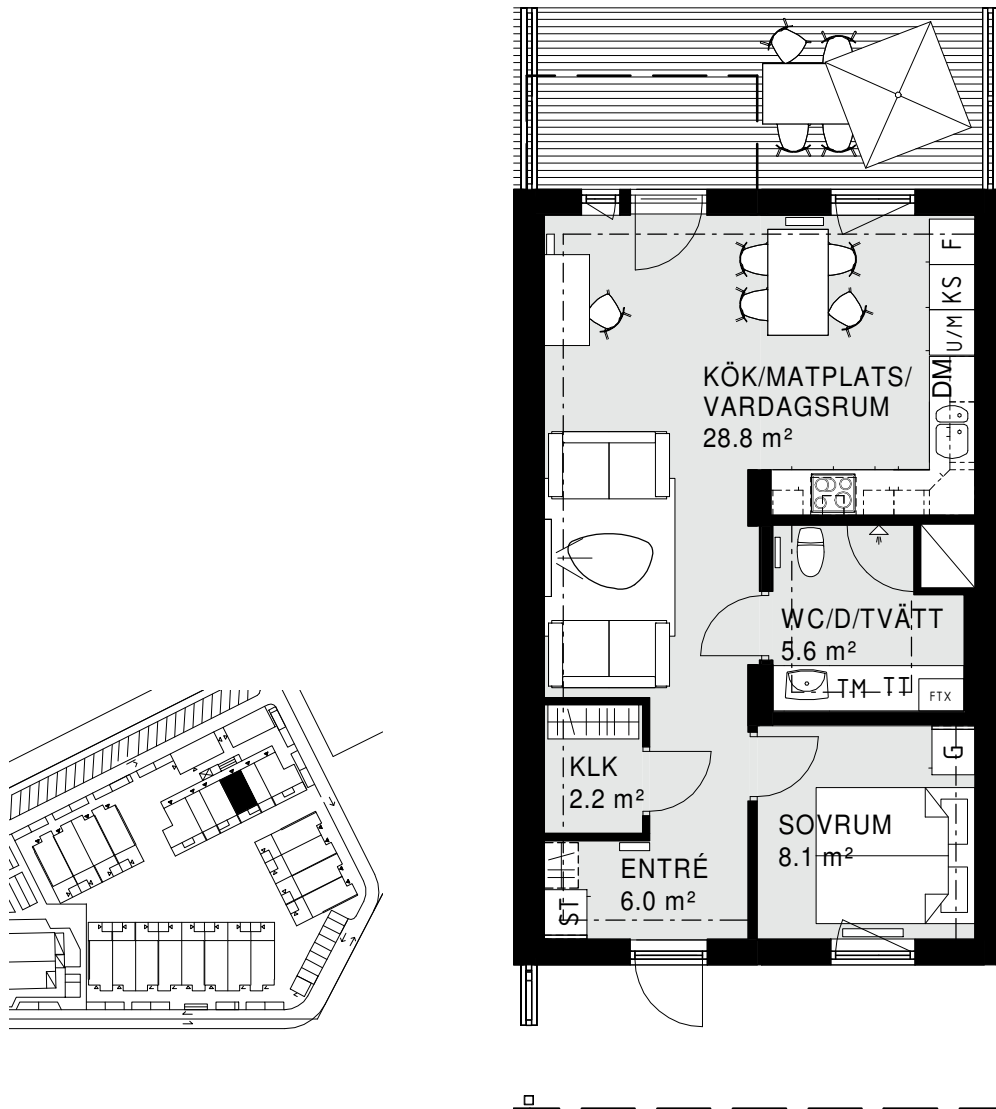

GENERELLA FÖRKLARINGAR:



UGN/MICRO I HÖGSKÅP	SCHAKT	TVÄTTMASKIN	VÄRMEPUMP
GARDEROB	KYL/SVAL	TORKTUMLARE	VENTILATIONSAGGREGAT
LINNESKÅP	FRY	KOMBIMASKIN	FJÄRRVÄRMEMODUL
STÄDSKÅP	KYLFRYS	DISKMASKIN	BERGVÄRMEPUMP
KAPPHYLLA	SPIS	MICRO I ÖVERSKÅP	VENTILATIONSAGGREGAT



PLANLÖSNING BRF KOLONIOTTEN - 53 kvm (2 rum och kök)

AVSER LÄGENHET:

04-1004

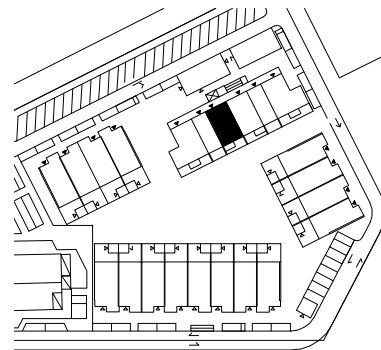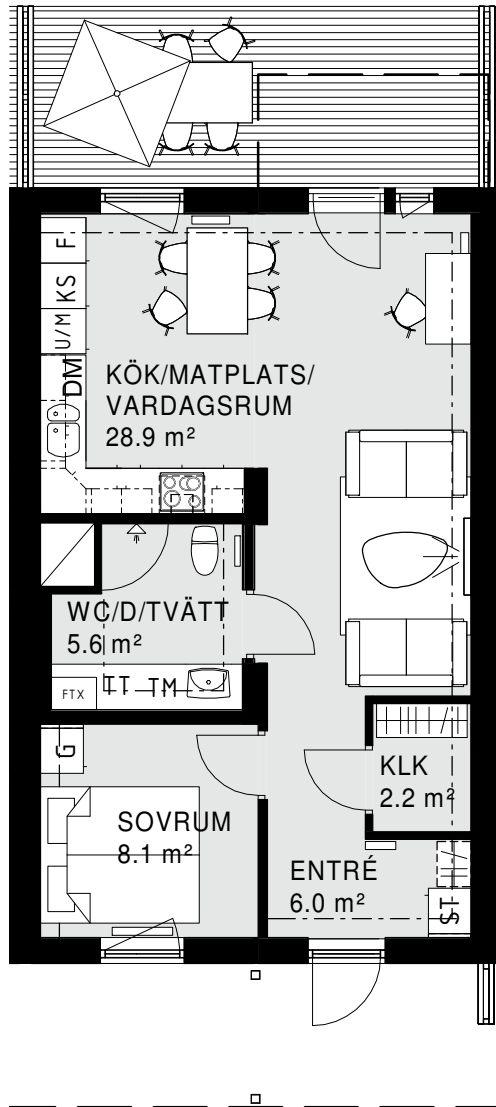

GENERELLA FÖRKLARINGAR:



UGN/MICRO I HÖGSKÅP	SCHAKT	TVÄTTMASKIN	VÄRMEPUMP
GARDEROB	KYL/SVAL	TORKTUMLARE	VENTILATIONSAGGREGAT
LINNESKÅP	FRYS	KOMBIMASKIN	FJÄRRVÄRMEMODUL
STÄDSKÅP	KYLFRYS	DISKMASKIN	BERGVÄRMEPUMP
KAPPHYLLA	SPIS	MICRO I ÖVERSKÅP	VENTILATIONSAGGREGAT



PLANLÖSNING BRF KOLONILOTTEN - 35 kvm (1 rum och kök)

AVSER LÄGENHET:

04-1005

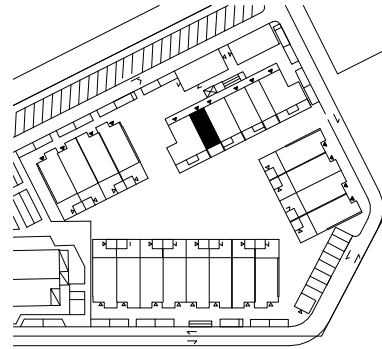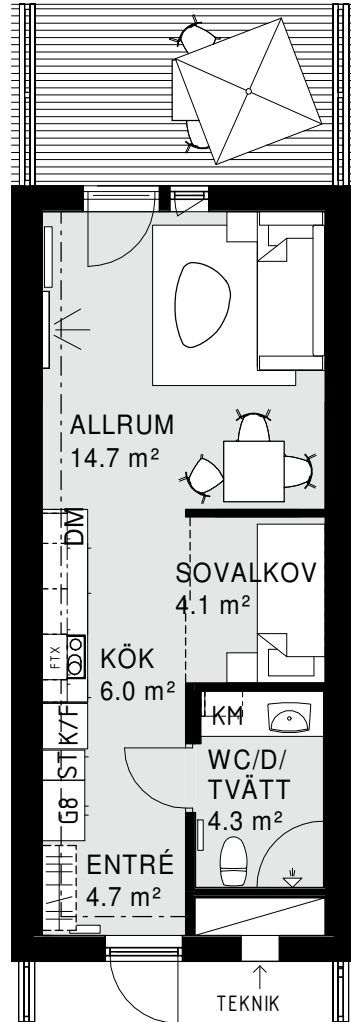

□

GENERELLA FÖRKLARINGAR:


UGN/MICRO I HÖGSKÅP	SCHAKT	TVÄTTMASKIN	VÄRMEPUMP
GARDEROB	KYL/SVAL	TORKUMLARE	VENTILATIONSAGGREGAT
LINNESKÅP	FRYS	KOMBIMASKIN	FJÄRRVÄRMEMODUL
STÄDSKÅP	KYLFRYS	DISKMASKIN	BERGVÄRMEPUMP
KAPPHYLLA	SPIS	MICRO I ÖVERSKÅP	VENTILATIONSAGGREGAT



PLANLÖSNING BRF KOLONILOTTEN - 67 kvm (3 rum och kök)

AVSER LÄGENHET:

04-1006

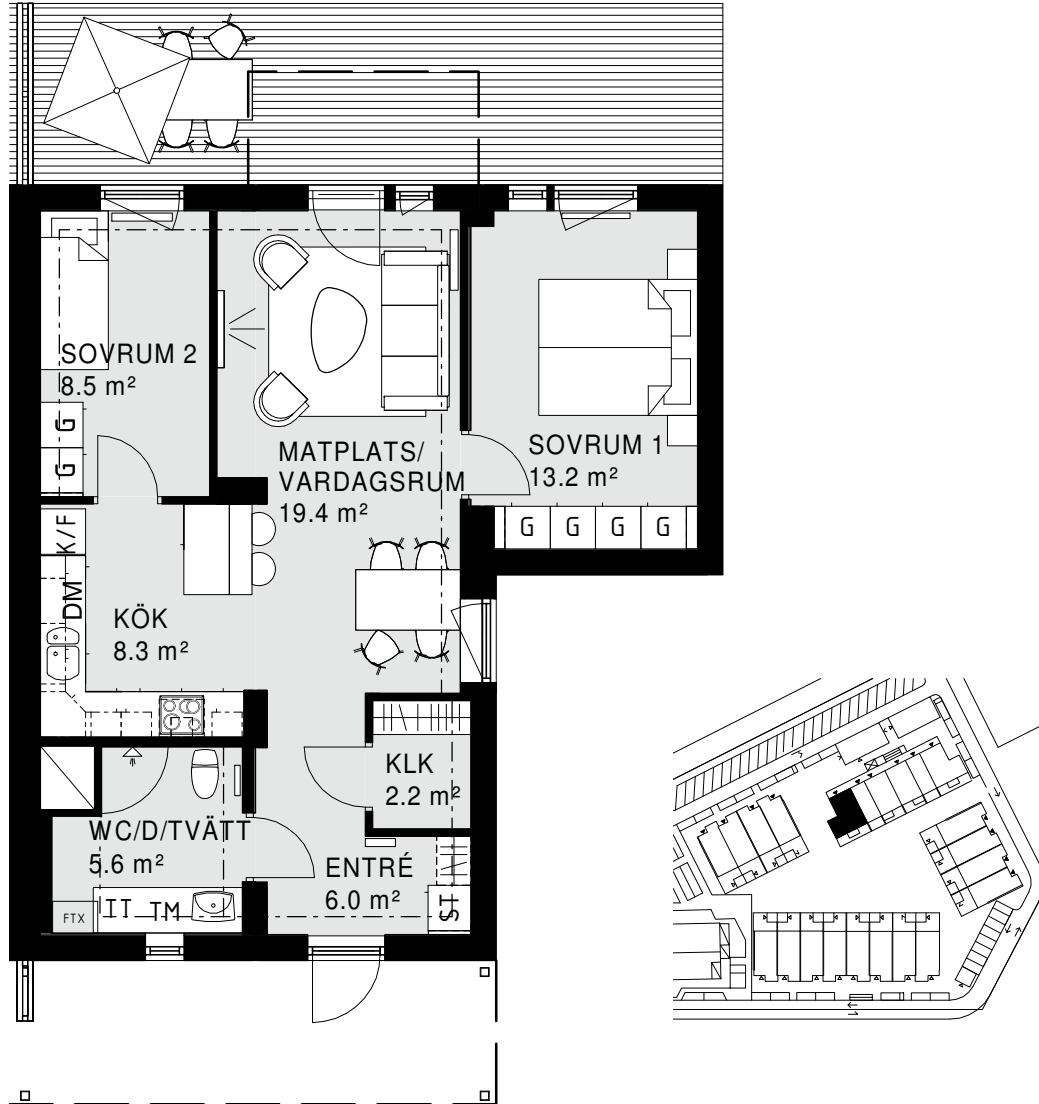

GENERELLA FÖRKLARINGAR:


UGN/MICRO I HÖGSKÅP	SCHAKT	TVÄTTMASKIN	VÄRMEPUMP
GARDEROB	KYL/SVAL	TORKTUMLARE	VENTILATIONSAGGREGAT
LINNESKÅP	FRYS	KOMBIMASKIN	FJÄRRVÄRMEMODUL
STÄDSKÅP	KYLFRYS	DISKMASKIN	BERGVÄRMEPUMP
KAPPHYLLA	SPIS	MICRO I ÖVERSKÅP	VENTILATIONSAGGREGAT



PLANLÖSNING BRF KOLONILOTTEN - 67 kvm (3 rum och kök)

AVSER LÄGENHET:

04-1101 & 04-1201

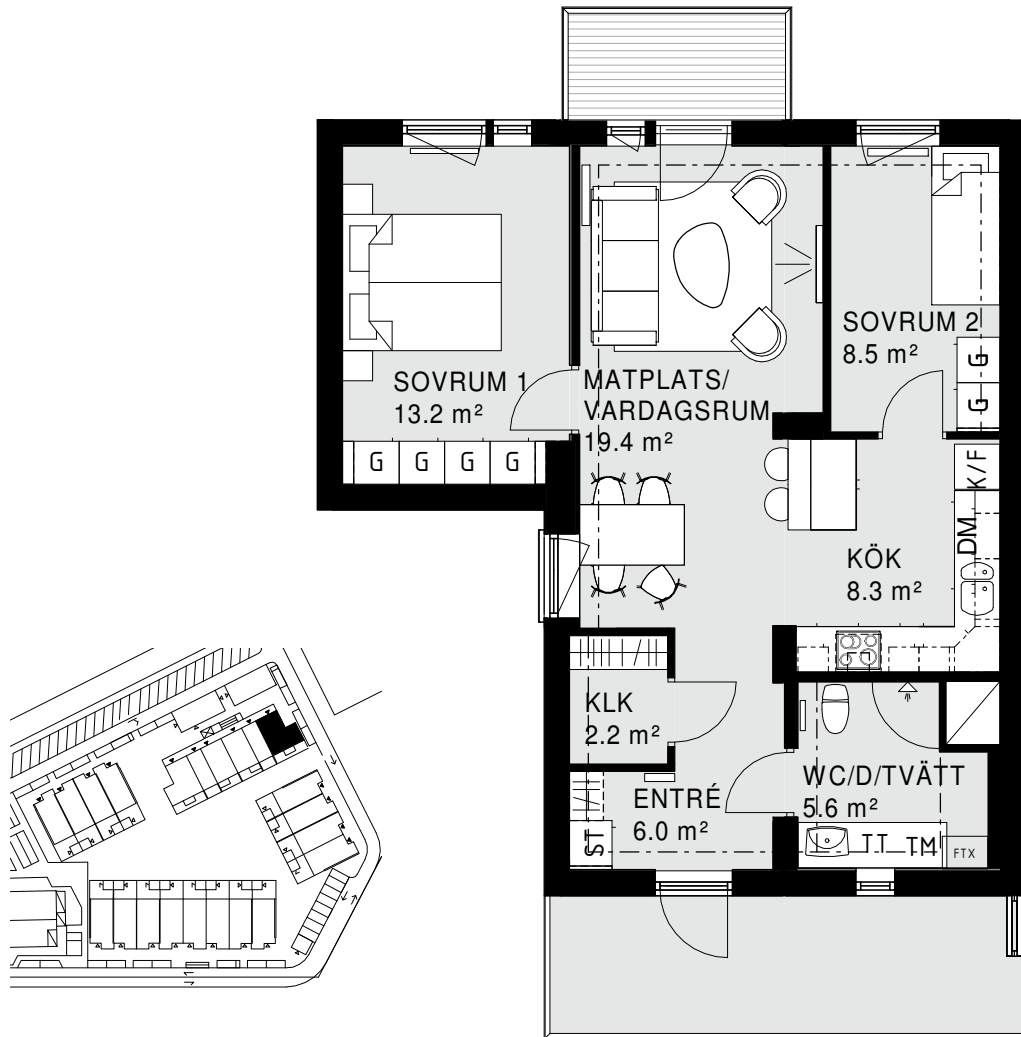

GENERELLA FÖRKLARINGAR:



UGN/MICRO I HÖGSKÅP	SCHAKT	TVÄTTMASKIN	VÄRMEPUMP
GARDEROB	KYL/SVAL	TORKTUMLARE	VENTILATIONSAGGREGAT
LINNESKÅP	FRYS	KOMBIMASKIN	FJÄRRVÄRMEMODUL
STÄDSKÅP	KYLFRYS	DISKMASKIN	BERGVÄRMEPUMP
KAPPHYLLA	SPIS	MICRO I ÖVERSKÅP	VENTILATIONSAGGREGAT



PLANLÖSNING BRF KOLONILOTTEN - 35 kvm (1 rum och kök)

AVSER LÄGENHET:

04-1102 & 04-1202

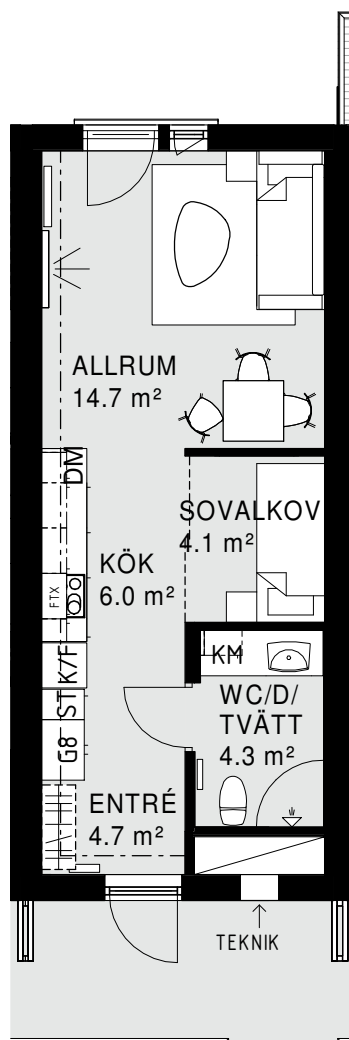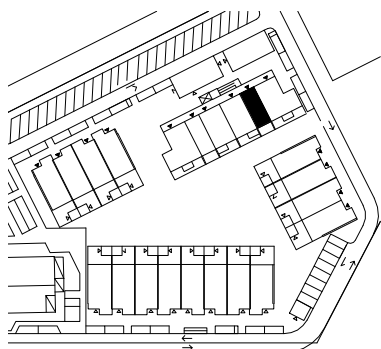

GENERELLA FÖRKLARINGAR:

U/M UGN/MICRO I HÖGSKÅP

G GARDEROB

L LINNESKÅP

ST STÄDSKÅP

KAPPHYLLA

SCHAKT

K/S KYL/SVAL

F FRY

K/F KYLFRYS

SPIS

TM TVÄTTMASKIN

TT TORKTUMLARE

KM KOMBIMASKIN

DM DISKMASKIN

MICRO MICRO I ÖVERSKÅP

F75D VÄRMEPUMP

FTX VENTILATIONSAGGREGAT

FJÄRRVÄRMEMODUL

BV BERGVÄRMEPUMP


FLM VENTILATIONSAGGREGAT



PLANLÖSNING BRF KOLONIOTTEN - 53 kvm (2 rum och kök)

AVSER LÄGENHET:

04-1103 & 04-1203

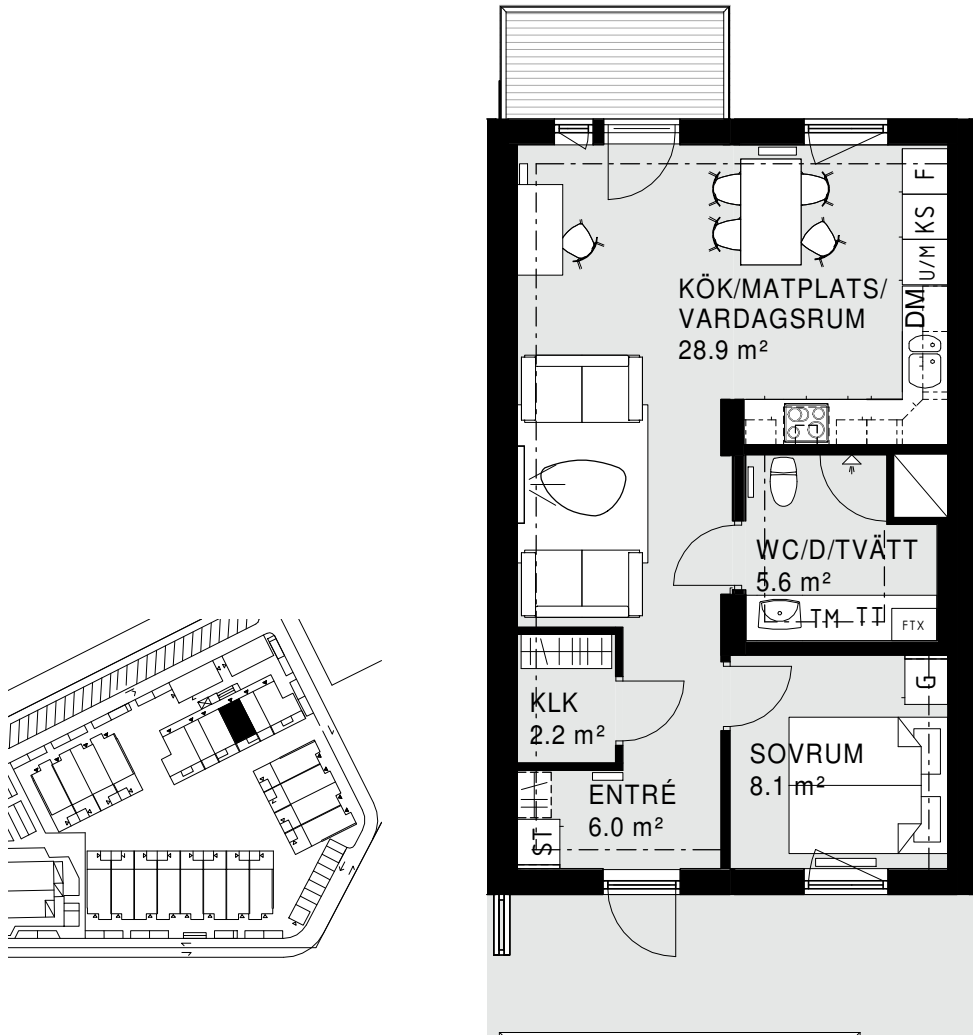

GENERELLA FÖRKLARINGAR:



UGN/MICRO I HÖGSKÅP	SCHAKT	TVÄTTMASKIN	VÄRMEPUMP
GARDEROB	KYL/SVAL	TORKTUMLARE	VENTILATIONSAGGREGAT
LINNESKÅP	FRYS	KOMBIMASKIN	FJÄRRVÄRMEMODUL
STÄDSKÅP	KYLFRYS	DISKMASKIN	BERGVÄRMEPUMP
KAPPHYLLA	SPIS	MICRO I ÖVERSKÅP	VENTILATIONSAGGREGAT



PLANLÖSNING BRF KOLONILOTTEN - 53 kvm (2 rum och kök)

AVSER LÄGENHET:

04-1104 & 04-1204

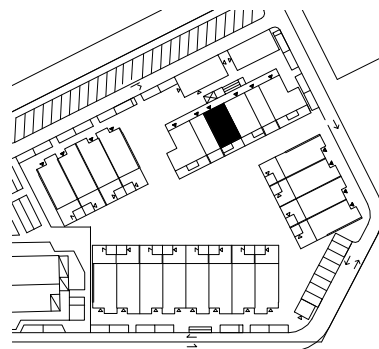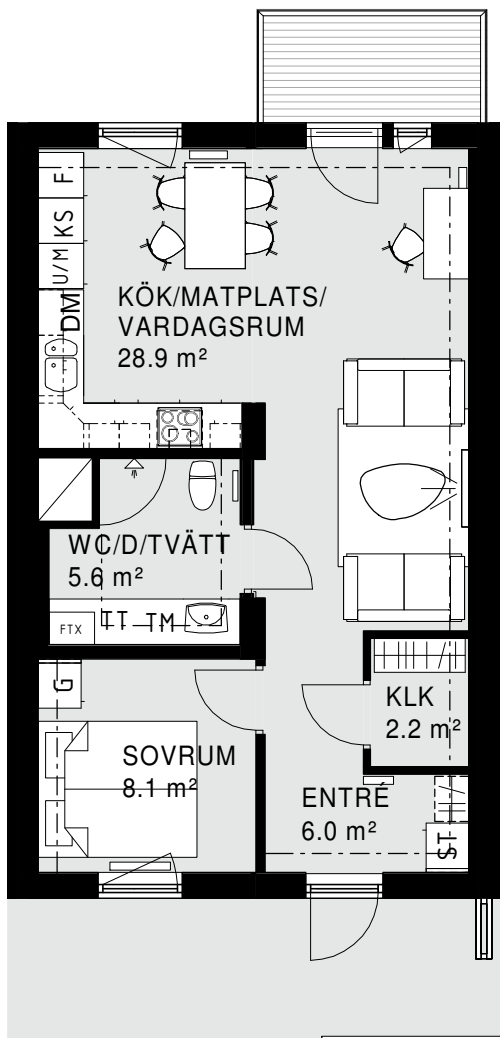

GENERELLA FÖRKLARINGAR:

U/M UGN/MICRO I HÖGSKÅP

G GARDEROB

L LINNESKÅP

ST STÅDSKÅP

KAPPHYLLA

SCHAKT

K/S KYL/SVAL

F FRY

K/F KYLFRYS

SPIS

TM TVÄTTMASKIN

TT TORKTUMLARE

KM KOMBIMASKIN

DM DISKMASKIN

MICRO MICRO I ÖVERSKÅP

F750 VÄRMEPUMP

FTX VENTILATIONSAGGREGAT

FJÄRRVÄRMEMODUL

BV BERGVÄRMEPUMP

FLM VENTILATIONSAGGREGAT





Skala 1:100

PLANLÖSNING BRF KOLONILOTTEN - 35 kvm (1 rum och kök)

AVSER LÄGENHET:

04-1105 & 04-1205

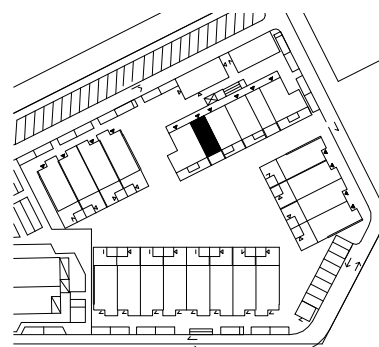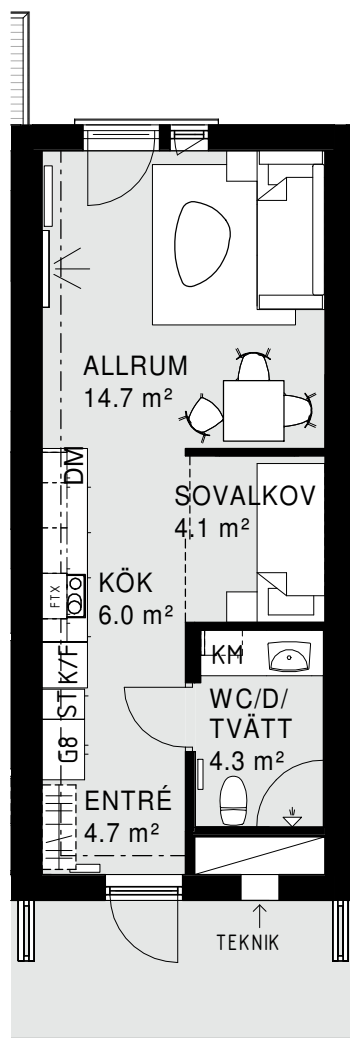

GENERELLA FÖRKLARINGAR:

U/M UGN/MICRO I HÖGSKÅP

G GARDEROB

L LINNESKÅP

ST STÄDSKÅP

KAPPHYLLA

SCHAKT

K/S KYL/SVAL

F FRYS

K/F KYLFRYS

SPIS

TM TVÄTTMASKIN

TT TORKTUMLARE

KM KOMBIMASKIN

DM DISKMASKIN

MICRO MICRO I ÖVERSKÅP

F750 VÄRMEPUMP

FTX VENTILATIONSAGGREGAT

FJÄRRVÄRMEMODUL

BV BERGVÄRMEPUMP

FLM VENTILATIONSAGGREGAT




Skala 1:100

PLANLÖSNING BRF KOLONIOTTEN - 67 kvm (3 rum och kök)

AVSER LÄGENHET:

04-1106 & 04-1206

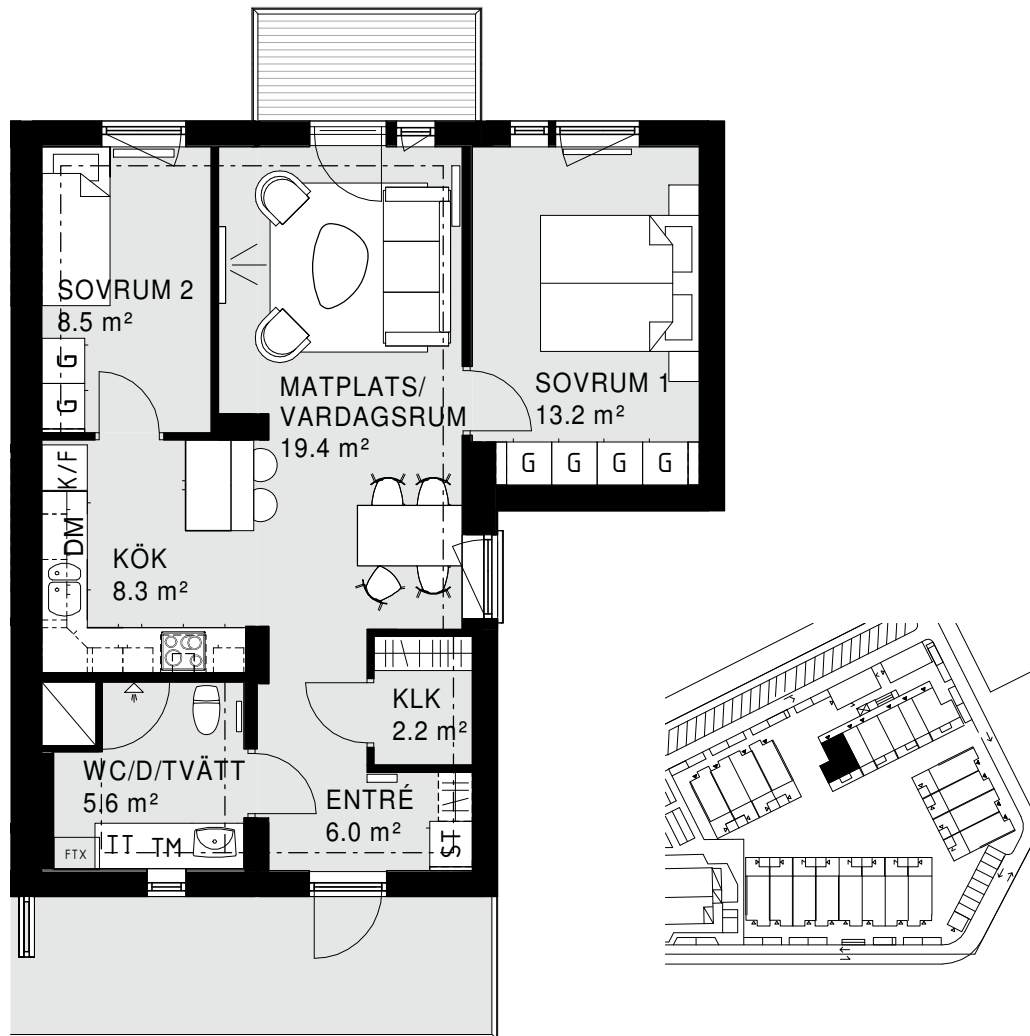

GENERELLA FÖRKLARINGAR:

UGN/MICRO I HÖGSKÅP	SCHAKT	TVÄTTMASKIN	VÄRMEPUMP
GARDEROB	KYL/SVAL	TORKTUMLARE	VENTILATIONSAGGREGAT
LINNESKÅP	FRY	KOMBIMASKIN	FJÄRRVÄRMEMODUL
STÄDSKÅP	KYLFRYS	DISKMASKIN	BERGVÄRMEPUMP
KAPPHYLLA	SPIS	MICRO I ÖVERSKÅP	VENTILATIONSAGGREGAT

