


LÄGENHET 1104, 1204, 1304


STORLEK 2 ROK - ca 59 m²

PLACERING PLAN 2-4

- Gott om förvaring i separat klädkammare/förråd
- Sovrum med förvaring i skjutdörrsgarderob

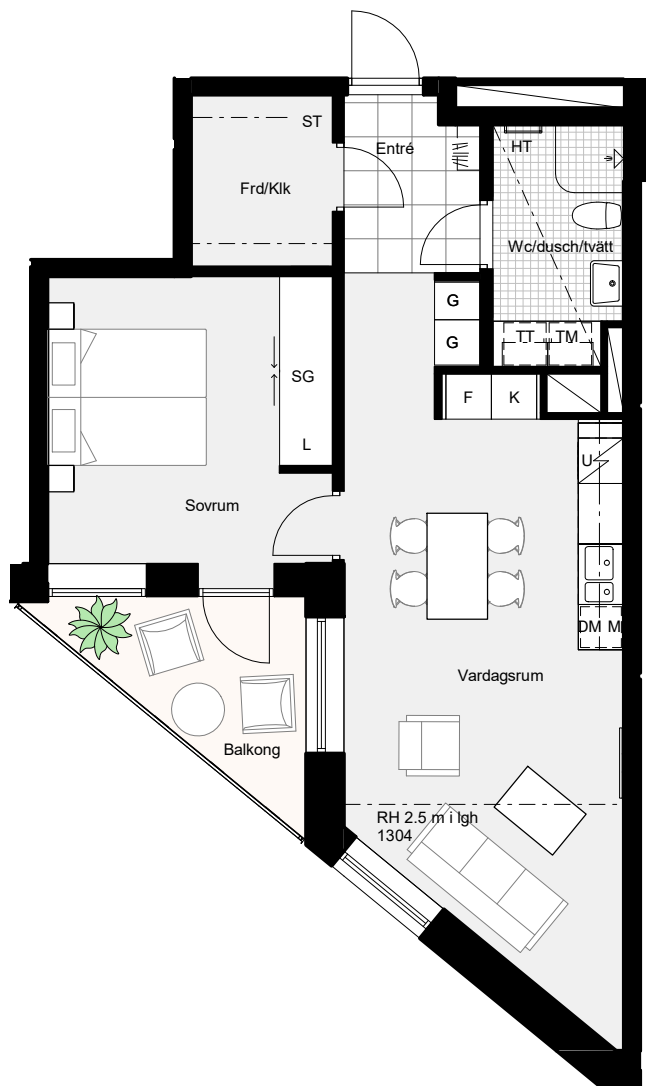

K	Kylskåp	U	Ugn	TM	Tvättmaskin	HT	Handduktork
F	Frys	UM	Ugn/microvågsugn	TT	Torktumlare	RH	Rumshöjd ca 2.7 m där ej annat anges. Rumshöjd Wc, Wc/d, Wc/dusch/tvätt generellt 2.5 m
K/F	Kyl/frys	HS	Högsåp	KM	Kombimaskin		Undertak/inklädnad - lägre rumshöjd. Demonterbart undertak kan förekomma.
H	Häll	G	Garderob	Sch	Schakt		
DM	Diskmaskin	L	Linnesåp	SG	Skjutdörrsgarderob		
M	Mikrovågsugn i översåp	ST	Stådsåp	Frd	Lågenhetsförråd		
						Förplats	Angiven plats tillhör lågenhet på samma sätt som balkong eller uteplats.

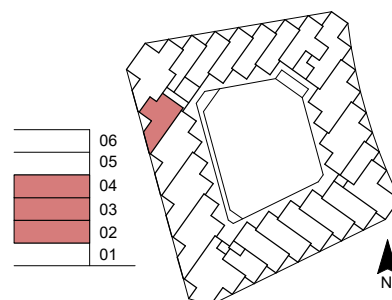

Angivna ytor är ungefårliga och avrundade till nårmaste heltal i kvadratmeter. Mindre avvikelser kan förekomma.
Rått till åndringar förbehålles

0 5m
Skala 1:100, 1 cm=1 m