
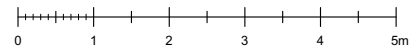


LÄGENHET NR: A1108, A1208, A1308, A1408, A1508, A1608

Storlek: 4 RoK, ca 95m²


Placering: plan 1 - 6

- Välplanerad fyra med möjlighet att välja bort ett sovrum för större kök och vardagsrum som har öppen planlösning.
- Två rymliga balkonger i söder- och västerläge
- Helkaklat wc/dusch
- Separat tvätt

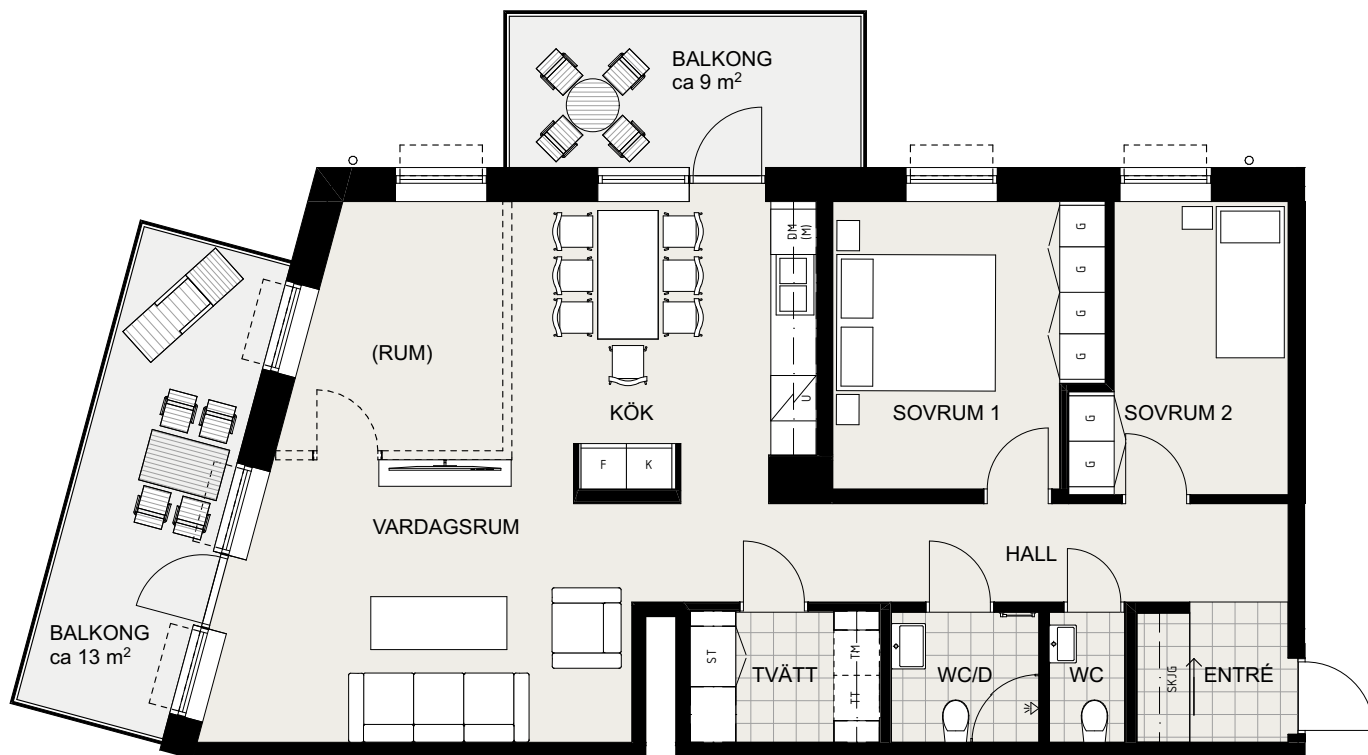


Skala 1:100. Mindre avvikelser kan förekomma. Rätt till ändringar förbehålles.

ORIENTERINGSGRÄN

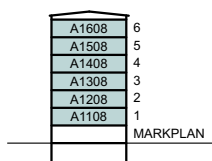

SEKTION

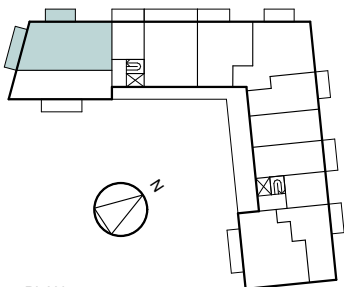

PLAN

FRÄNVALSVÄGG

KAPPHYLLA

KLÄDSTÅNG I KLK/G
ÖVERSKÅP I KÖK

MICROVÄGSUGN I
ÖVERSKÅP

HÄLL MED UGN

U/M HÖGSKÅP MED UGN
OCH MICRO

K KYL

F FRY

K/F KYL/FRY

DM DISKMASKIN

G GARDEROB

ST STÄDSKÅP

SKJG SKJUTDÖRRSGARDEROB

STÄDSKÅPSTRUSTNING I
SKJUTDÖRRSGARDEROB