
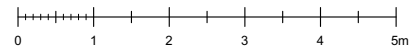


LÄGENHET NR: A1107, A1207, A1307, A1407, A1507, A1607

Storlek: 2 RoK, ca 59m²


Placering: plan 1 - 6

- Välplanerad tvåa med stor balkong i österläge mot gården
- Kök och vardagsrum i öppen planlösning
- Helkaklat wc/dusch med tvättmaskin och torktumlare

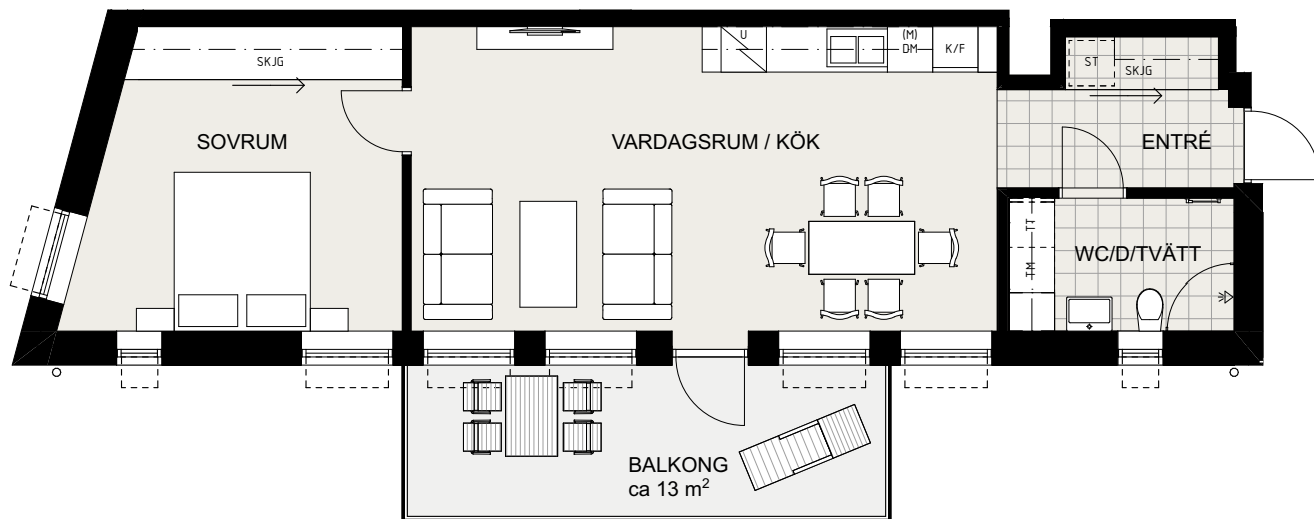

Skala 1:100. Mindre avvikelser kan förekomma. Rätt till ändringar förbehålles.

ORIENTERINGSGRÄN

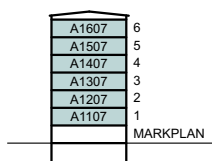

SEKTION

PLAN

FRÄNVALSVÄGG

KAPPHYLLA

KLÄDSTÅNG I KLK/G
ÖVERSKÅP I KÖK

(M) MICROVÅGSUGN I
ÖVERSKÅP

HÄLL MED UGN

U/M HÖGSKÅP MED UGN
OCH MICRO

K KYL

F FRY

K/F KYL/FRY

DM DISKMASKIN

G GARDEROB

ST STÅDSKÅP

SKJG SKJUTDÖRRSGARDEROB

ST STÅDSKÅP
SKJUTDÖRRSGARDEROB