
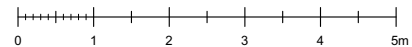


LÄGENHET NR: A1104, A1204, A1304, A1404, A1504, A1604

Storlek: 2 RoK, ca 50m²


Placering: plan 1 - 6

- Välplanerad tvåa med rymlig balkong
- Loftgång med möjlighet till mindre möblering
- Öppen planlösning
- Stort sovrum
- Helkaklat wc/dusch med tvättmaskin och torktumlare

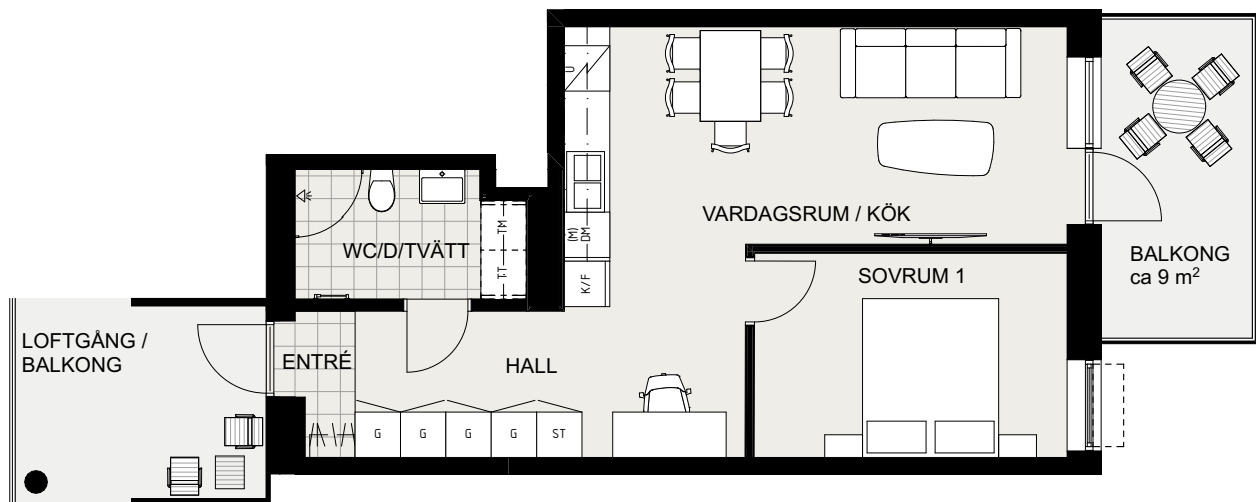


Skala 1:100. Mindre avvikelser kan förekomma. Rätt till ändringar förbehålles.

ORIENTERINGSGRUPP

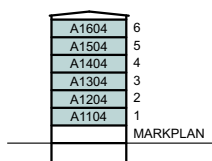

SEKTION

PLAN

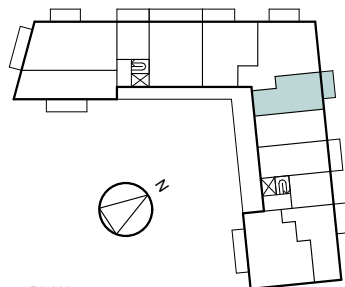

FRÄNVALSVÄGG

KAPPHYLLA

KLÄDSTÅNG I KLK/G
ÖVERSKÅP I KÖK

MICROVÄGSUGN I
ÖVERSKÅP

HÄLL MED UGN

U/M HÖGSKÅP MED UGN
OCH MICRO

K KYL

F FRYS

K/F KYL/FRYS

DM DISKMASKIN

G GARDEROB

ST STÅDSKÅP

SKJIG SKJUTDÖRRSGARDEROB

STÅDSKÅP
SKJUTDÖRRSGARDEROB