


# LÄGENHET NR: A1103, A1203, A1303, A1403, A1503, A1603

Storlek: 3 RoK, ca 84m<sup>2</sup>


Placering: plan 1 - 6

- Rymlig gaveltrea med öppen planlösning
- Balkong i västerläge
- Klädkammare i anslutning till sovrum och hall
- Separat wc
- Helkaklat wc/dusch med tvättmaskin och torktumlare

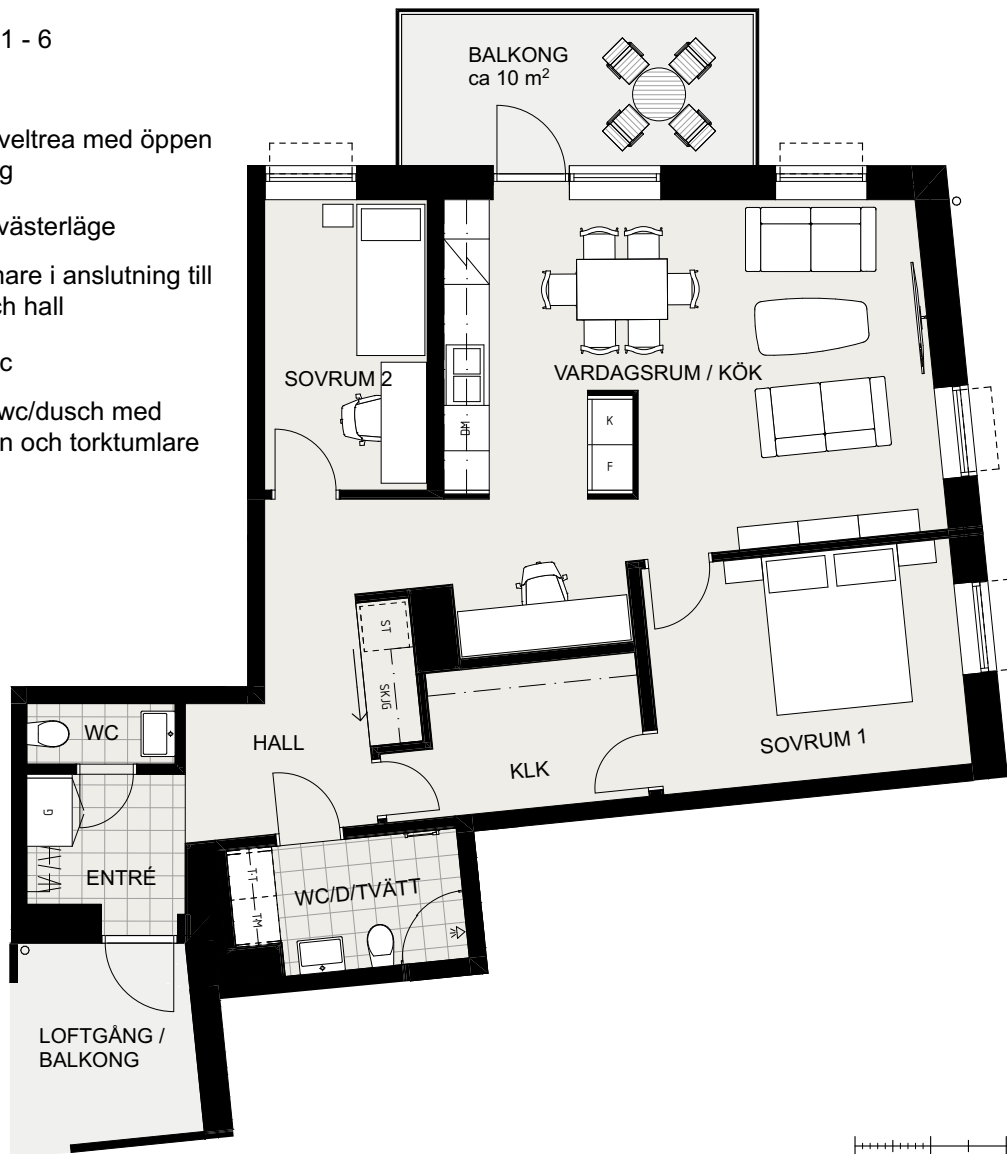


0 1 2 3 4 5m  
Skala 1:100. Mindre avvikelser kan förekomma. Rätt till ändringar förbehålles.

ORIENTERINGSGRUPP

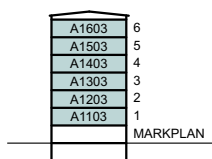

SEKTION

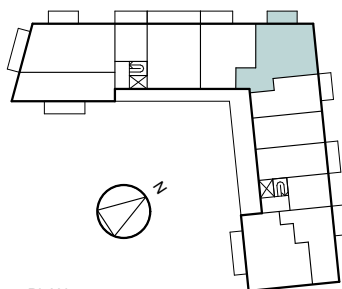

PLAN

FRÄNVALSVÄGG

KAPPHYLLA

KLÄDSTÅNG I KLK/G  
ÖVERSKÅP I KÖK

MICROVÅGSUGN I  
ÖVERSKÅP

HÄLL MED UGN

U/M HÖGSKÅP MED UGN  
OCH MICRO

K KYL

F FRYS

K/F KYL/FRYS

DM DISKMASKIN

G GARDEROB

ST STÄDSKÅP

SKJG SKJUTDÖRRSGARDEROB

ST STÄDSKÅP  
SKJUTDÖRRSGARDEROB