


LÄGENHET NR: A1105, A1205, A1305, A1405, A1505, A1605

Storlek: 2 RoK, ca 47m²


Placering: plan 1 - 6

- Välplanerad tvåa med tillgång till möblerbar loftgång
- Helkaklat wc/dusch med kombimaskin

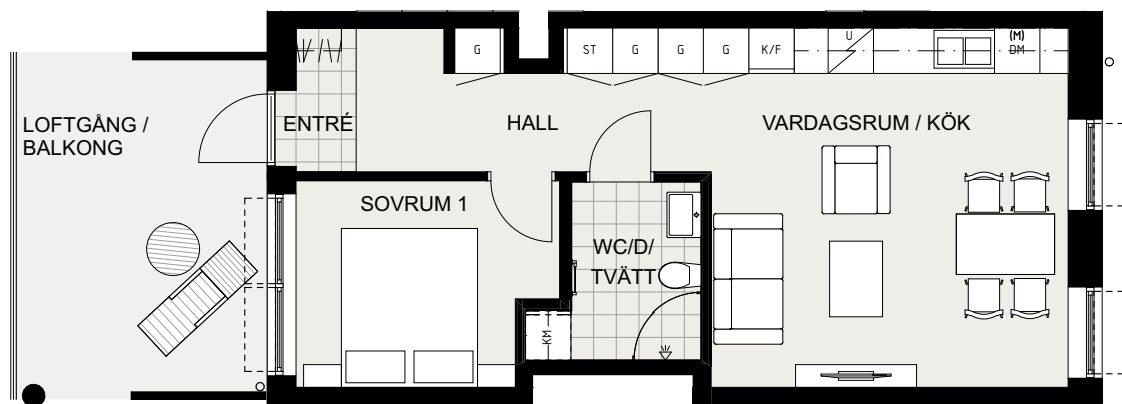


0 1 2 3 4 5m
Skala 1:100. Mindre avvikelser kan förekomma. Rätt till ändringar förbehålles.

ORIENTERINGSGRUPP

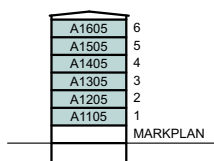

SEKTION

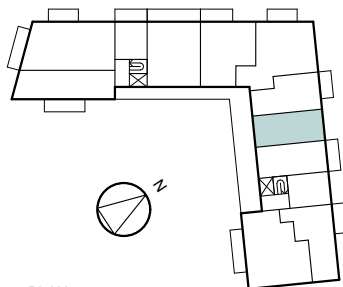

PLAN

FRÄNVALSVÄGG

KAPPHYLLA

KLÄDSTÅNG I KLK/G
ÖVERSKÅP I KÖK

MICROVÅGSUGN I
ÖVERSKÅP

HÄLL MED UGN

U/M HÖGSKÅP MED UGN
OCH MICRO

K KYL

F FRY

K/F KYL/FRY

DM DISKMASKIN

G GARDEROB

ST STÅDSKÅP

SKJG SKJUTDÖRRSGARDEROB

ST STÅDSKÅPSUTRUSTNING I
SKJUTDÖRRSGARDEROB