
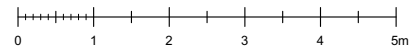


LÄGENHET NR: A1101, A1201, A1301, A1401, A1501, A1601

Storlek: 3 RoK, ca 77m²


Placering: plan 1 - 6

- Välplanerad trea med ljusinsläpp från två håll
- Stor balkong i västerläge
- Möblerbar loftgång i österläge
- Helkaklat wc/dusch med tvättmaskin och torktumlare

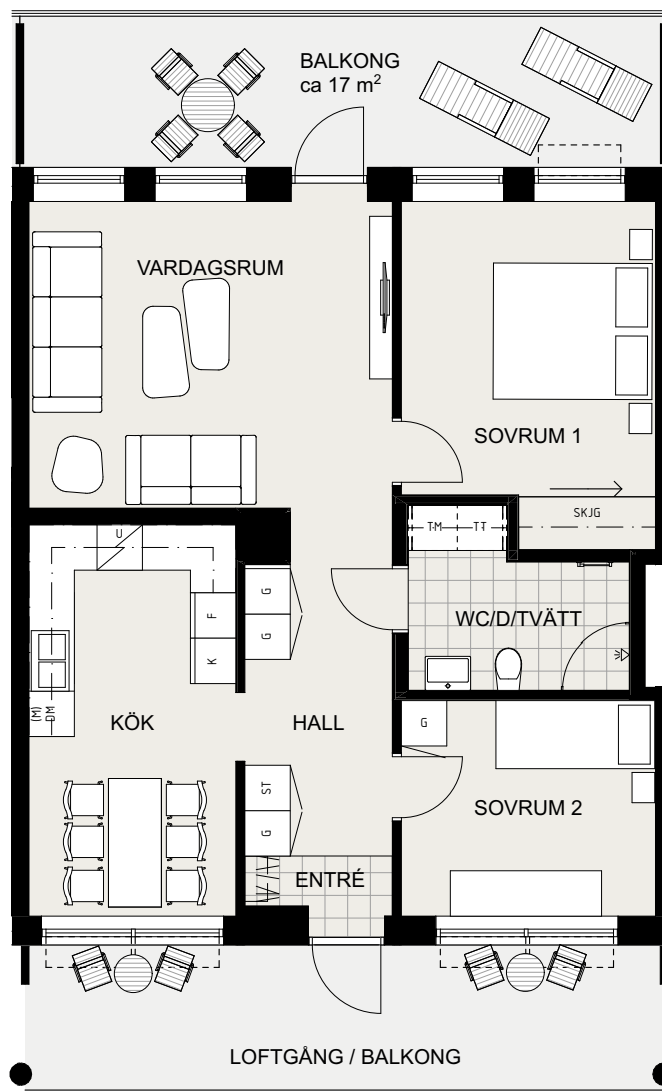


Skala 1:100. Mindre avvikelser kan förekomma. Rätt till ändringar förbehålles.

ORIENTERINGSGRAN

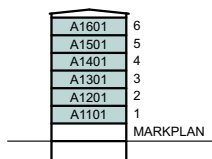

SEKTION

PLAN

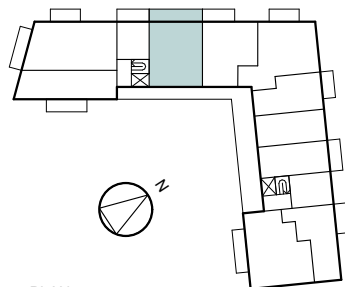

FRÄNVALSVÄGG

KAPPHYLLA

KLÄDSTÅNG I KLK/G
ÖVERSKÅP I KÖK

MICROVÅGSUGN I
ÖVERSKÅP

HÄLL MED UGN

U/M HÖGSKÅP MED UGN
OCH MICRO

K KYL

F FRYS

K/F KYL/FRYS

DM DISKMASKIN

G GARDEROB

ST STÄDSKÅP

SKJG SKJUTDÖRRSGARDEROB

ST STÄDSKÅPSUTRUSTNING I
SKJUTDÖRRSGARDEROB