
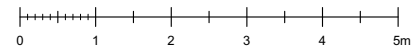


# LÄGENHET NR: A1102, A1202, A1302, A1402, A1502, A1602

Storlek: 3 RoK, ca 70m<sup>2</sup>


Placering: plan 1 - 6

- Rymlig trea med öppen planlösning
- Balkong i västerläge
- Möblerbar loftgång i österläge
- Helkaklat wc/dusch med tvättmaskin och torktumlare

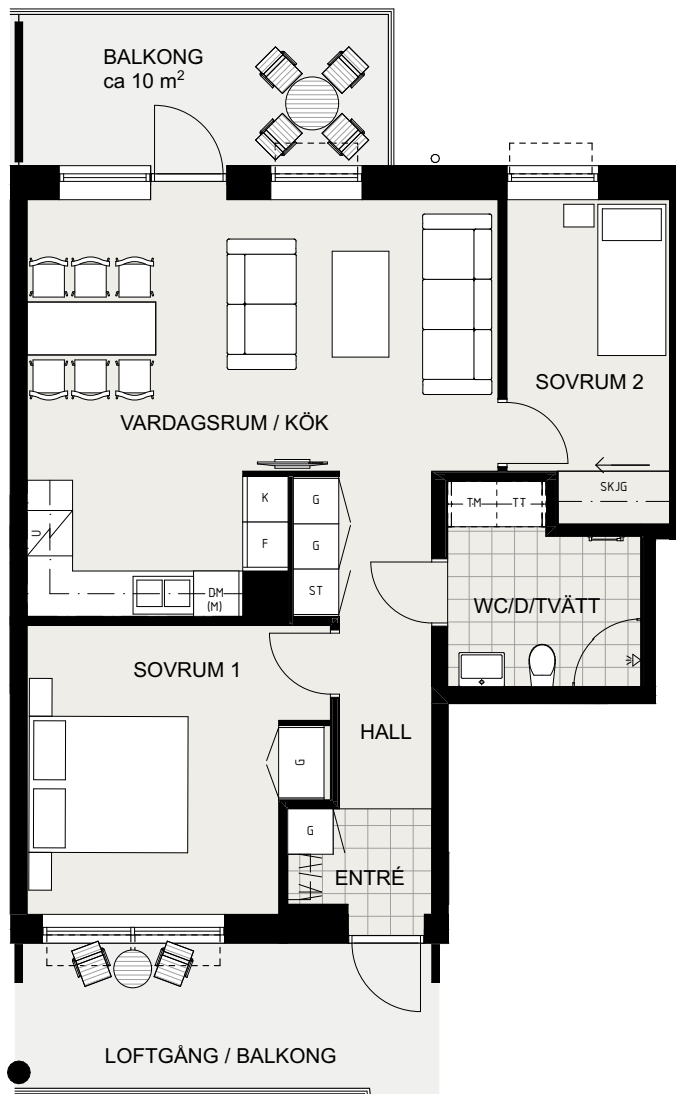


Skala 1:100. Mindre avvikelser kan förekomma. Rätt till ändringar förbehålles.

ORIENTERINGSFIGUR

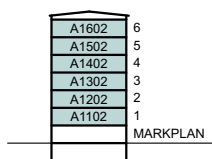

SEKTION

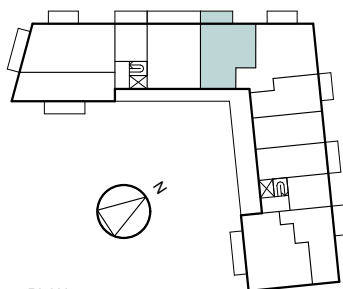

PLAN

FRÄNVALSVÄGG

KAPPHYLLA

KLÄDSTÅNG I KLK/G  
ÖVERSKÅP I KÖK

MICROVÅGSUGN I  
ÖVERSKÅP

HÄLL MED UGN

U/M HÖGSKÅP MED UGN  
OCH MICRO

K KYL

F FRY

K/F KYL/FRY

DM DISKMASKIN

G GARDEROB

ST STÅDSKÅP

SKJG SKJUTDÖRRSGARDEROB

ST STÅDSKÅPSUTRUSTNING I  
SKJUTDÖRRSGARDEROB