



ENTRÉVÅNING

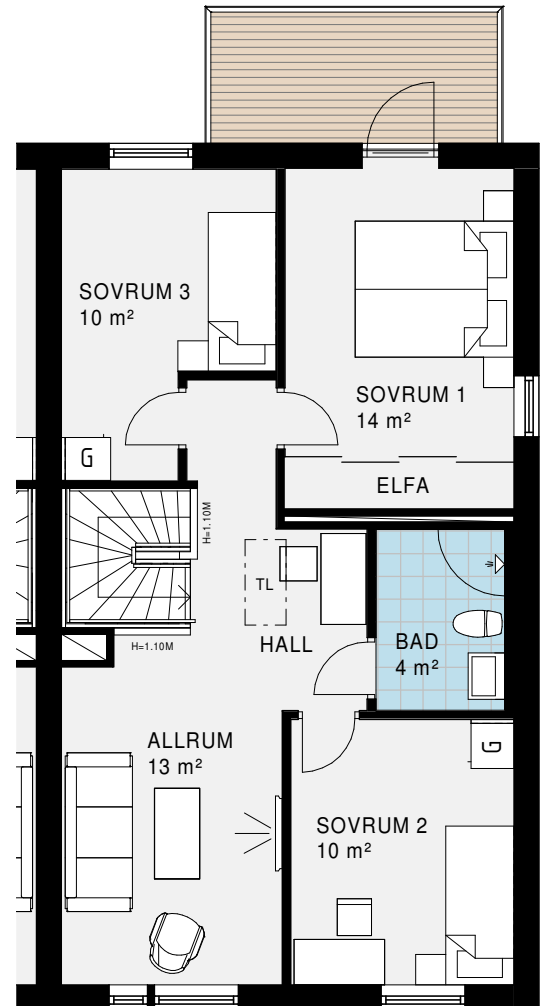


ÖVERVÅNING

FÖRKLARINGAR:

 ST	STÄDSKÅP	 SCHAKT
 KAPPHYLLA		 G
 DM	DISKMASKIN	 U/M
 SPIS		 F
 K/S	KYL/SVAL	 TM
 F730	VÄRMEPUMP	 TT
 TL	INVÄNDIG TAKLUCKA	

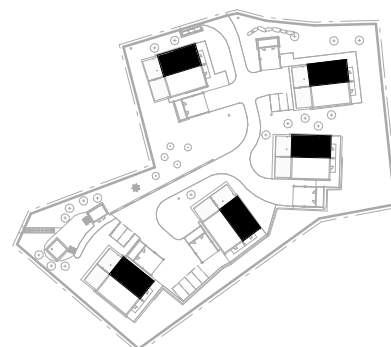

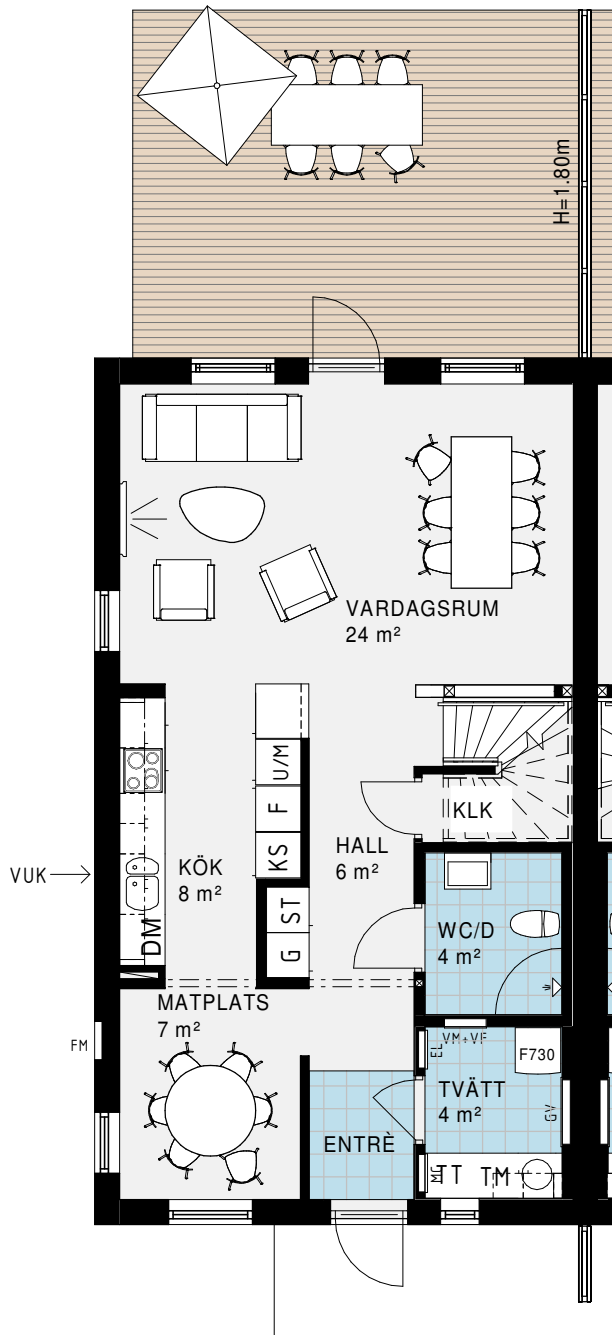


ENTRÉVÅNING

FÖRKLARINGAR:

 ST	STÄDSKÅP	 SCHAKT
 KAPPHYLLA		 G
 DM	DISKMASKIN	 U/M
 SPIS		 F
 K/S	KYL/SVAL	 TM
 TVÄTT	TVÄTTMASKIN	 TT
 F730	VÄRMEPUMP	
 TL	INVÄNDIG TAKLUCKA	

0 5 m

Skala 1:100

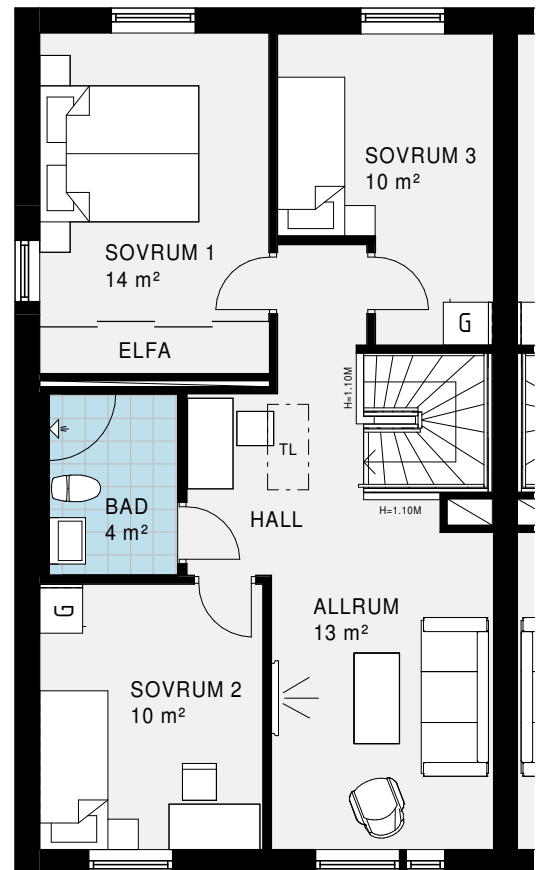

ÖVERVÅNING

