


Koriandervägen  
Kommande bebyggelse



Örtagårdsparken

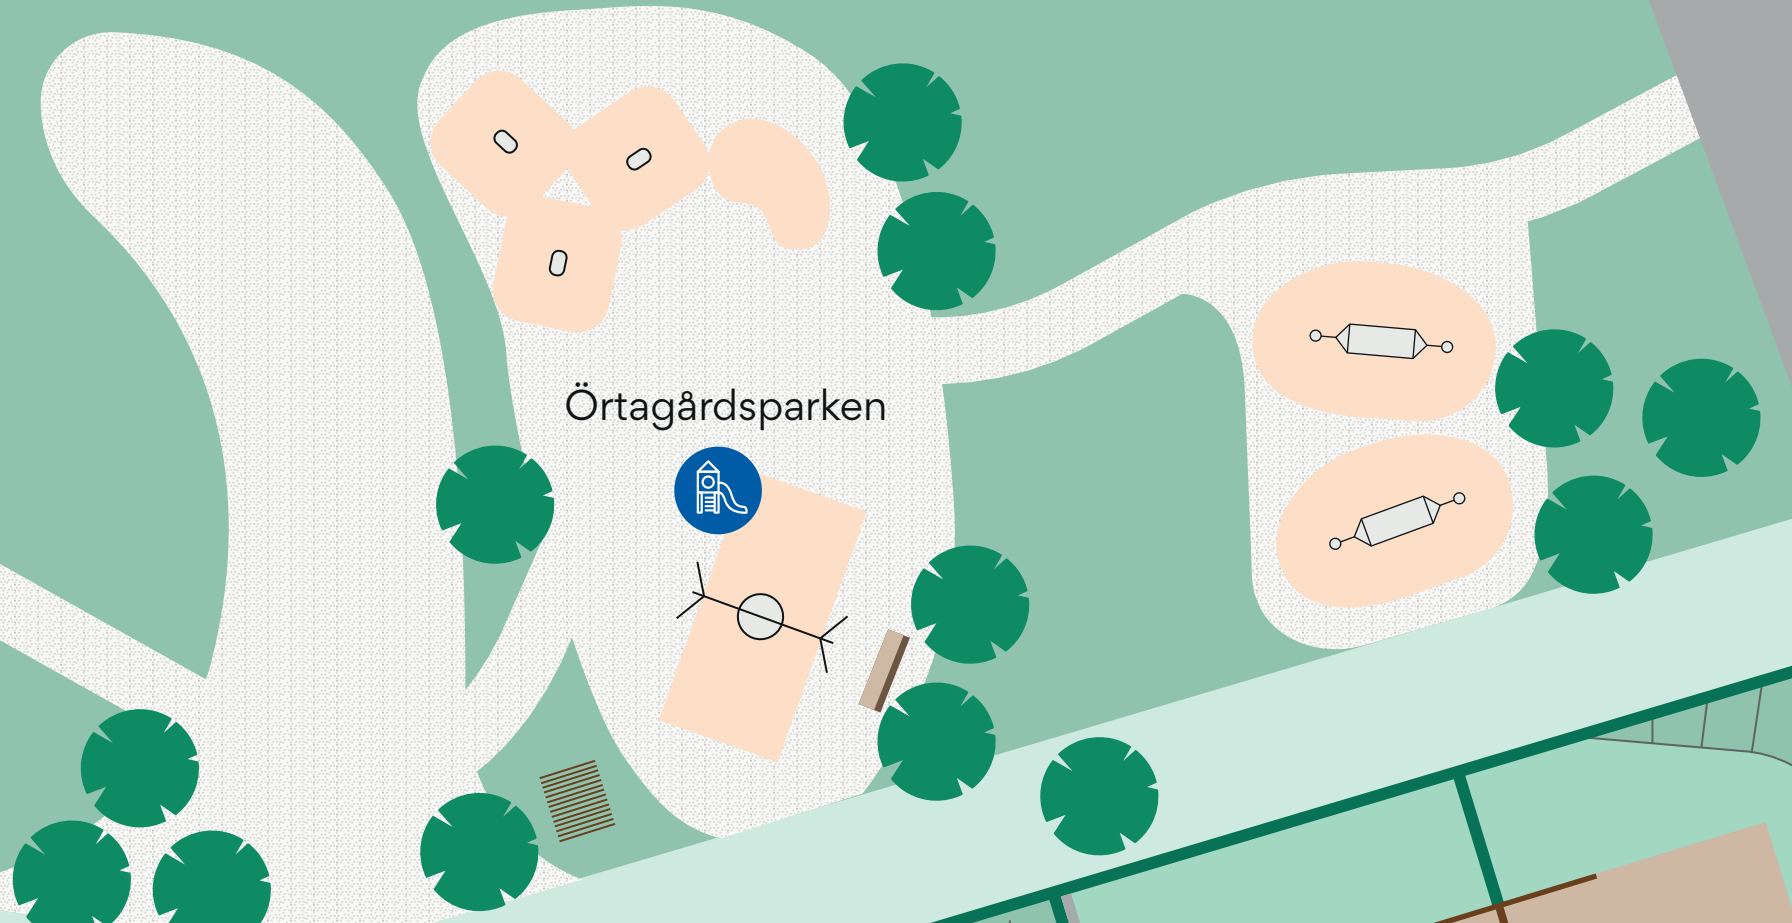

Salviastigen

Koriandervägen

- |                   |                      |
|-------------------|----------------------|
| Radhus och parhus | Träd                 |
| 01 Husnummer      | Slänt                |
| Entré             | Planteringsyta       |
| F Förråd          | Befintlig bebyggelse |
| P Parkering       | Kommunal lekplats    |
| Avfallshantering  |                      |
| Häck              |                      |
| Staket            |                      |
| Stödmur           |                      |
| Trätrall          |                      |
| Betongmarkplattor |                      |