


- GENOMGÅENDE BOSTAD
- FINA SÄLLSKAPSYTOR I HÖRNLÄGE
- TVÅ VÅTUTRYMMEN
- DUBBLA BALKONGER

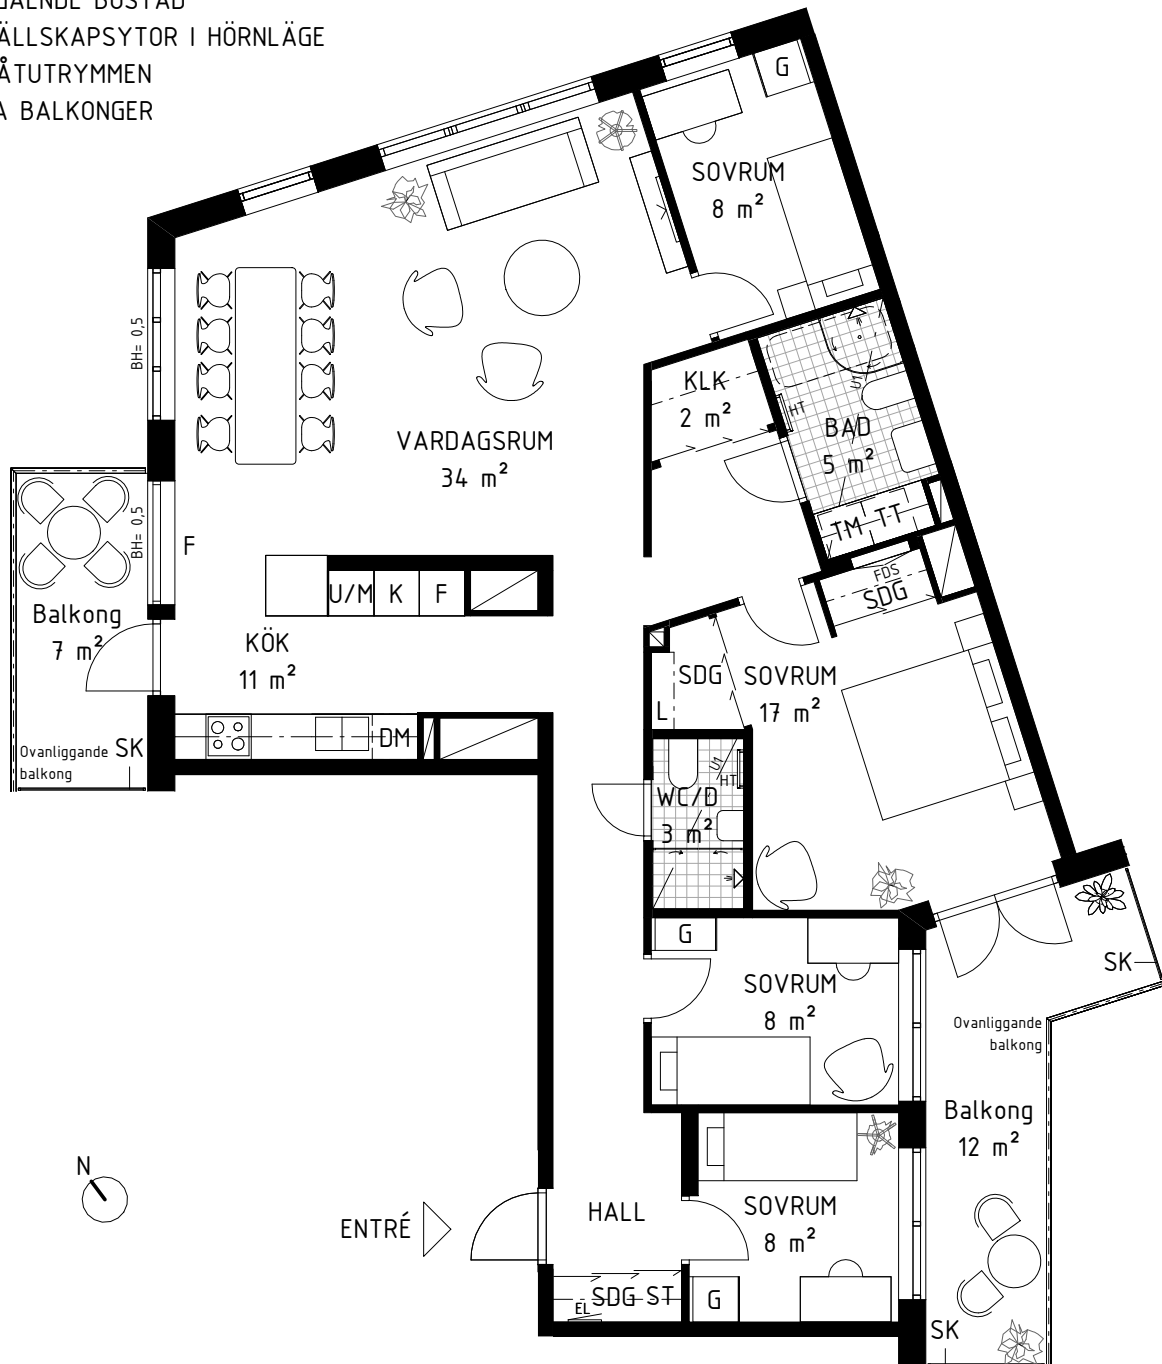

SKALA 1:100 (A4)

5 RoK, ca 118 m²

LGH NR: 1-1102, 1-1202, 1-1302, 1-1402, 1-1502,

1-1602


Plan 1-6

OBS ugn enbart i högskåp


SYMBOLER - SE FÖRSÄTTSLAD

OBOS RESERVERAR SIG FÖR EVENTUELLA TRYCKFEL
OCH FÖRBEHÅLLER SIG RÄTTEN TILL ÄNDRINGAR.

ORIENTERINGSFIGUR

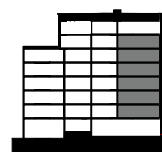

SEKTION

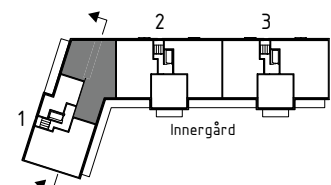

PLAN

2022-09-15