


- GENOMGÅENDE BOSTAD
- RYMLIGT KÖK
- TVÅ VÅTUTRYMMEN
- STOR BALKONG I SÖDERLÄGE

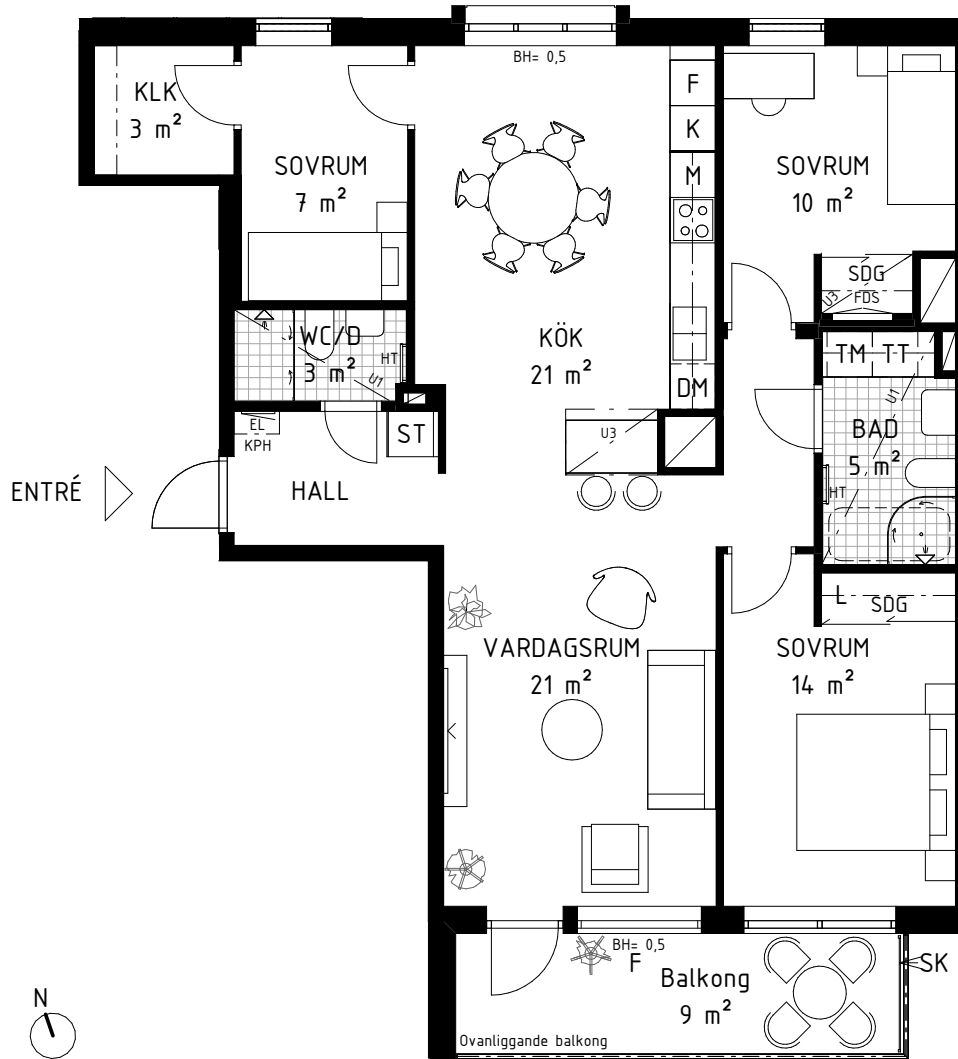


SKALA 1:100 (A4)


4 RoK, ca 97 m²
 LGH NR: 3-1101, 3-1201, 3-1301,
 3-1401, 3-1501

Plan 1-5 (Ej ovanliggande balkong plan 5)

ORIENTERINGSFIGUR

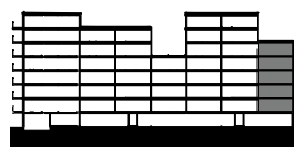

SEKTION

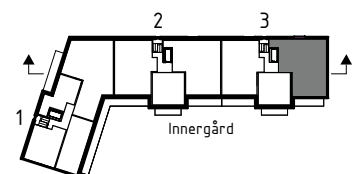

PLAN

SYMBOLER - SE FÖRSÄTTSLAD
 OBOS RESERVERAR SIG FÖR EVENTUELLA TRYCKFEL
 OCH FÖRBEHÅLLER SIG RÄTTEN TILL ÄNDRINGAR.

2024-02-01