


- EFFEKTIVT PLANERAD
- GENERÖS SÄLLSKAPSYTA
- SKJUTDÖRRSGARDEROB
- UTEPLATS MED MÅNGA KVADRAT

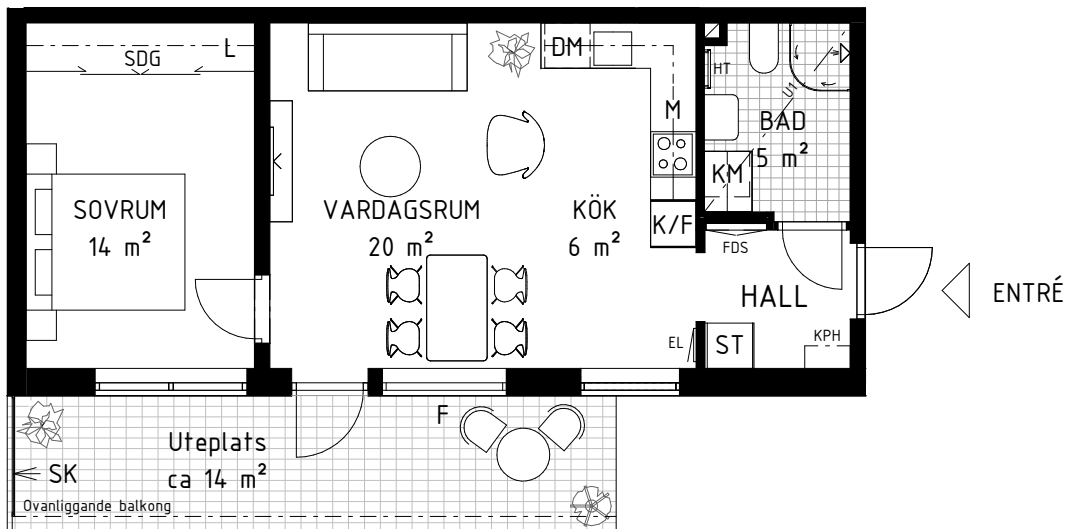


SKALA 1:100 (A4)

2 RoK, ca 50 m²


LGH NR: 1-1002

Entréplan

ORIENTERINGSFIGUR

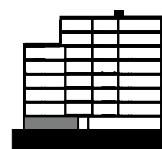

SEKTION

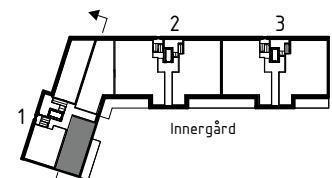

PLAN

SYMBOLER - SE FÖRSÄTTBLAD

OBOS RESERVERAR SIG FÖR EVENTUELLA TRYCKFEL
OCH FÖRBEHÅLLER SIG RÄTTEN TILL ÄNDRINGAR.

2024-02-01