


# ENPLANS 95 kvm

STORLEK 4 rok, ca 95 m<sup>2</sup>



- Enplans radhus med öppen relation mellan kök och vardagsrum.
- Kök med utgång till uteplats.
- Helkaklat wc/dusch med tvätt samt separat WC.
- Flexibel planlösning med 2-3 sovrum.

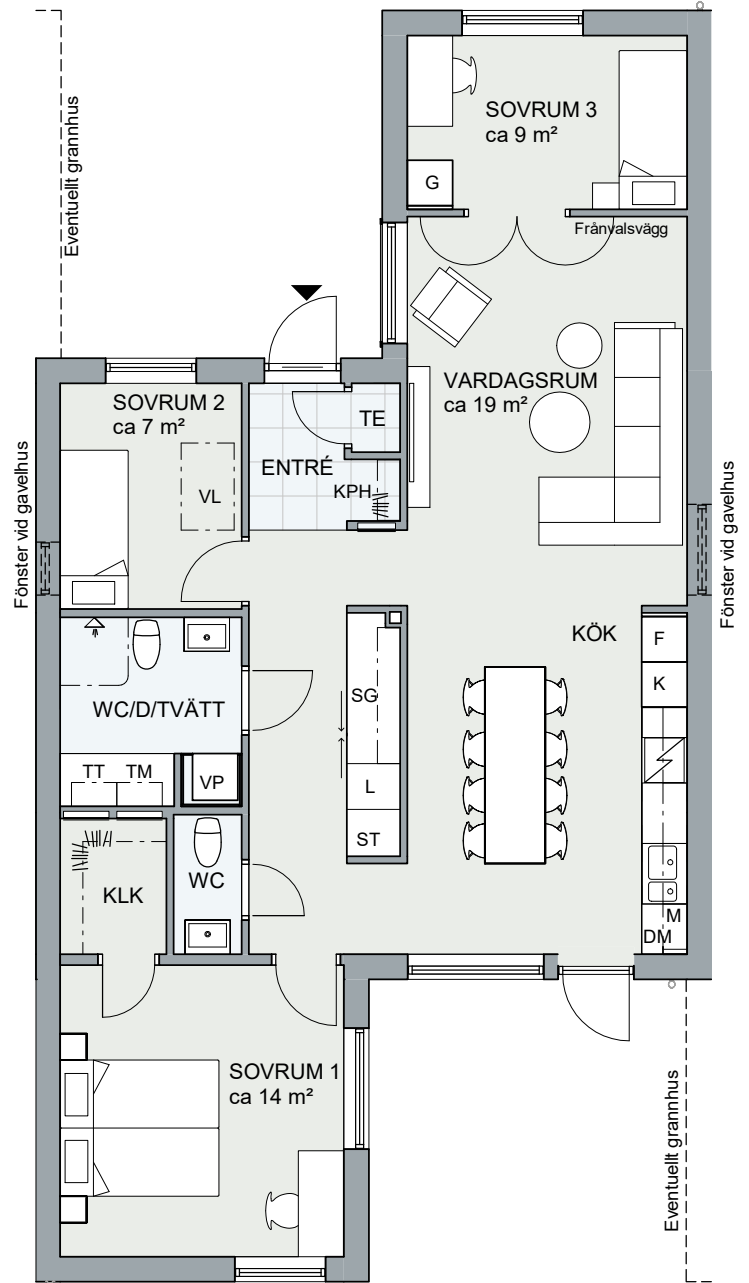

K	Kylskåp	L	Linneskåp	KPH	Kapphylla
F	Frys	SG	Skjuddörrsgarderob	TE	Teknikutrymme
G	Garderob		Spishäll och inbyggd ugn	VP	Frånluftsvärmepump
DM	Diskmaskin	ST	Städutrustning	KLK	Klädkammare
TM	Tvättmaskin	M	Microvågsugn	VL	Vindslucka
TT	Torktumlare	HT	Handdukstork		

0 1 2 3 4 5m

Skala 1:100

Angivna ytor avser ungefärliga ytor avrundade till närmaste heltal i kvadratmeter.  
Rätt till eventuella ändringar förbehålles.