

FÖRSTA LÅNGGATAN 20
PLAN 6


FÖRSLAGSSKISSER
KONTOR

FÖRSTA LÅNGGATAN 20, PLAN 6, 4 TR.

Befintligt utseende

OBS! Delvis mätt, avvikelser kan förekomma

Mått tas på plats

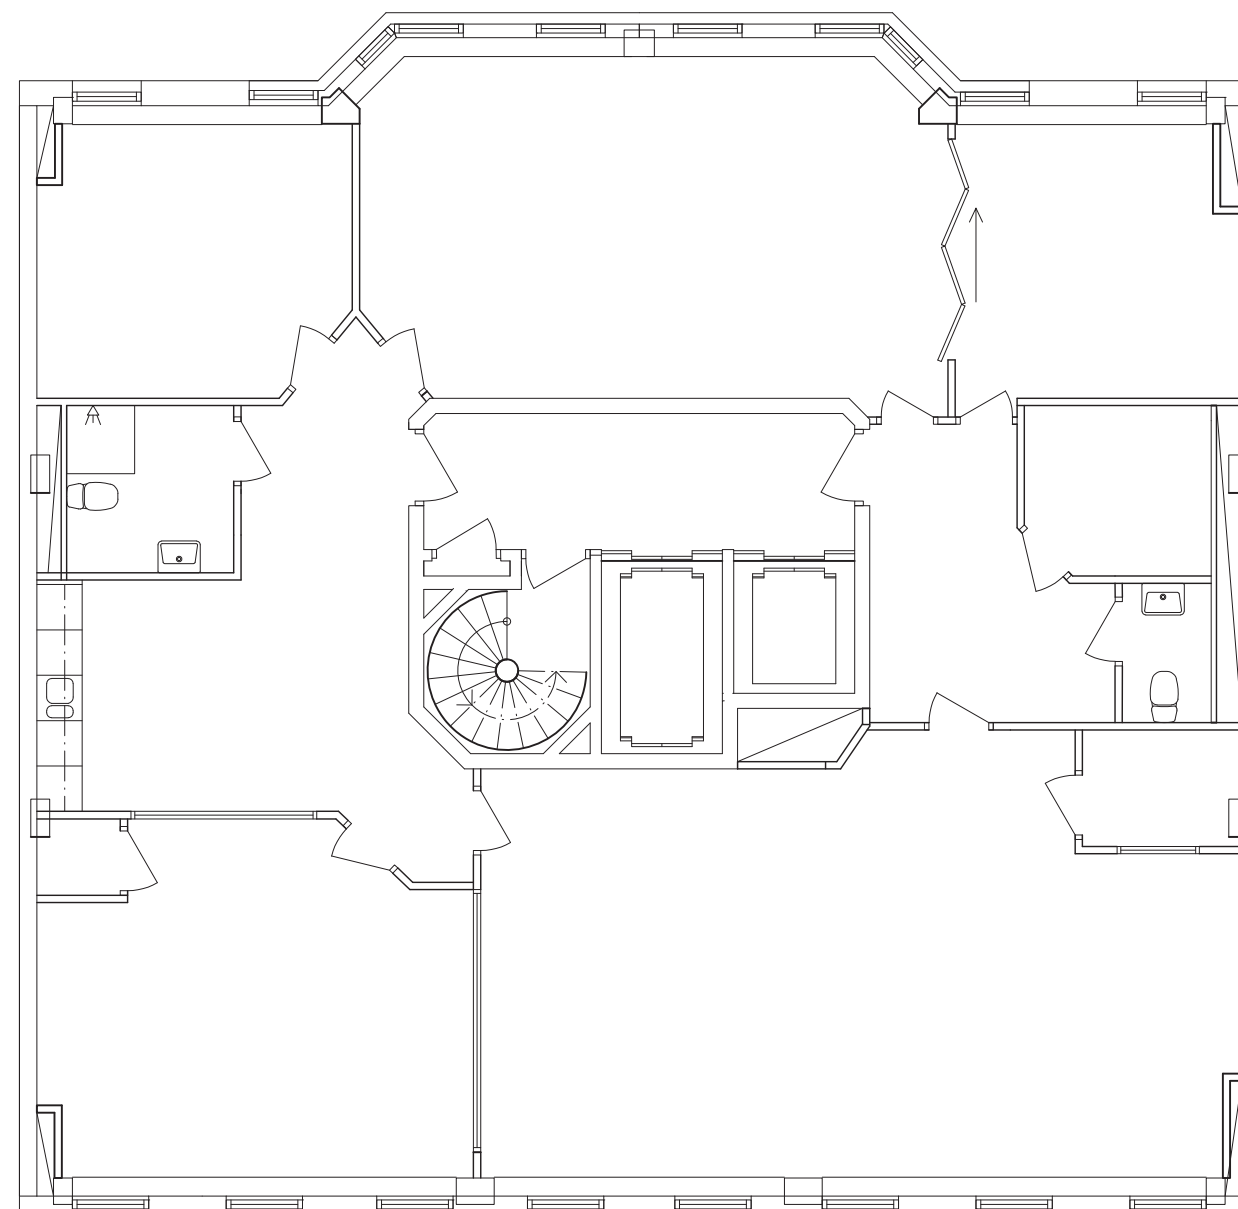

PLAN 6


PLAN BEFINTLIGT UTSEENDE

Skala 1:100 (A3)

OBS. Ritat på underlag från Sigillet, ej daterat

FÖRSTA LÅNGGATAN 20, PLAN 6, 4 TR. HYRESGÄSTSKISS

- 14 ARBETSPLATSER
- 1 KONFERENSRUM FÖR CA 12 PERSONER
- 1 MÖTESRUM FÖR CA 8 PERSONER
- 1 TELEFONRUM
- 1 RWC MED DUSCH + 1 WC

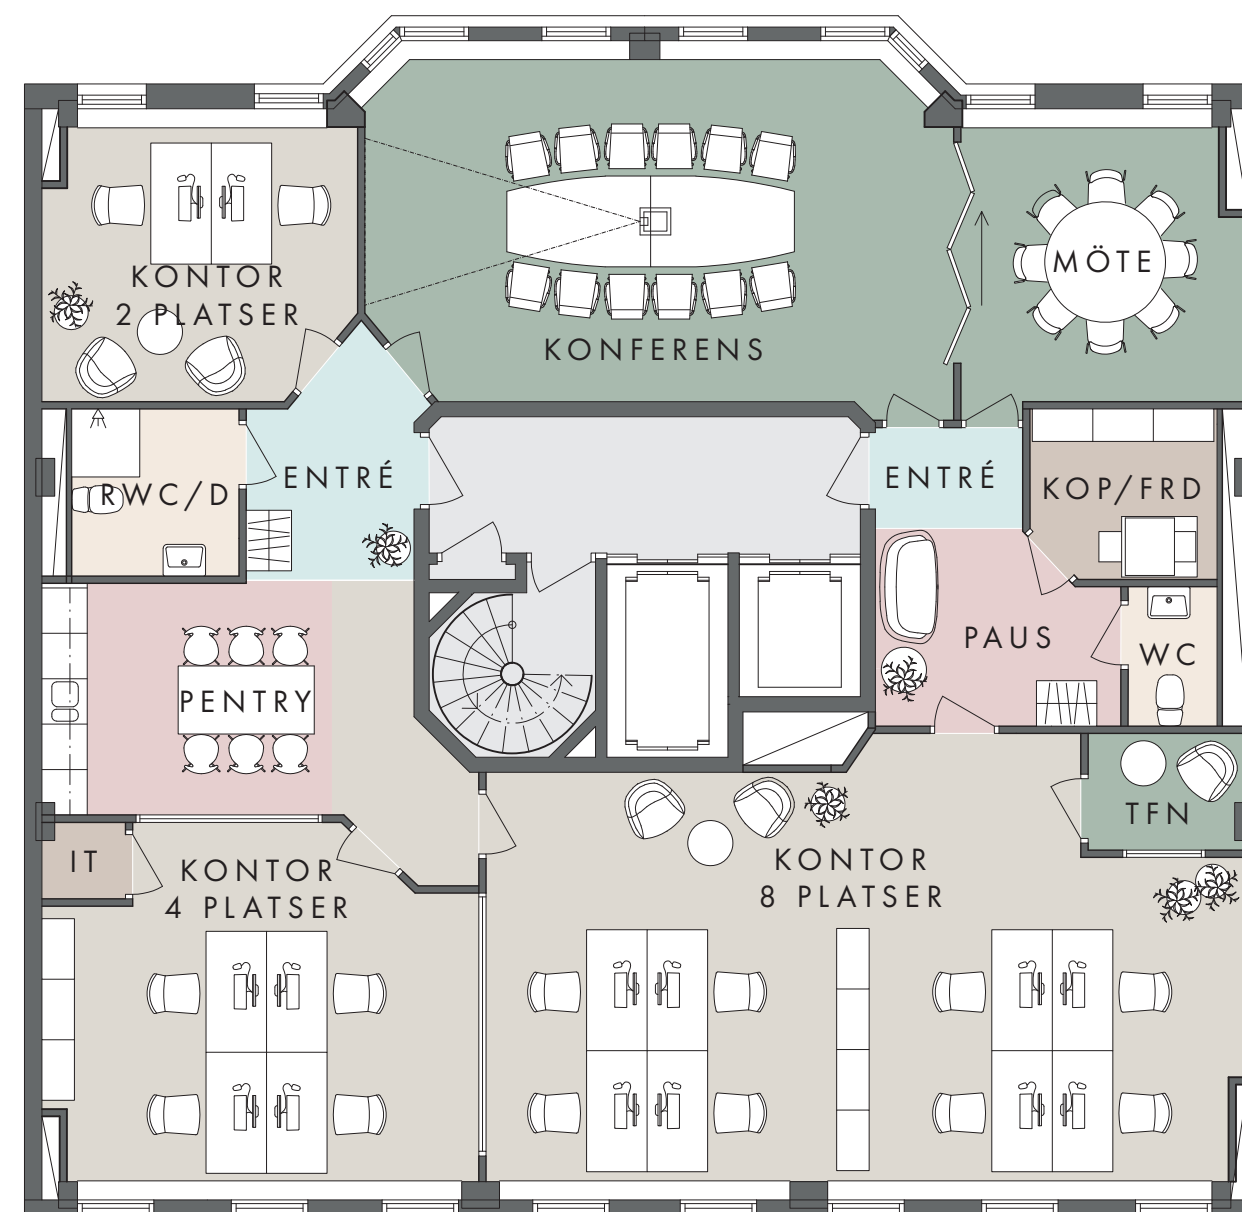

PLAN 6

PLANSKISS KONTOR

Skala 1:100 (A3)

OBS. Ritat på underlag från Sigillet, ej daterat