


HANGAR 5

PLAN 5 SÖDRA VINGEN
SKALA 1:200@A3

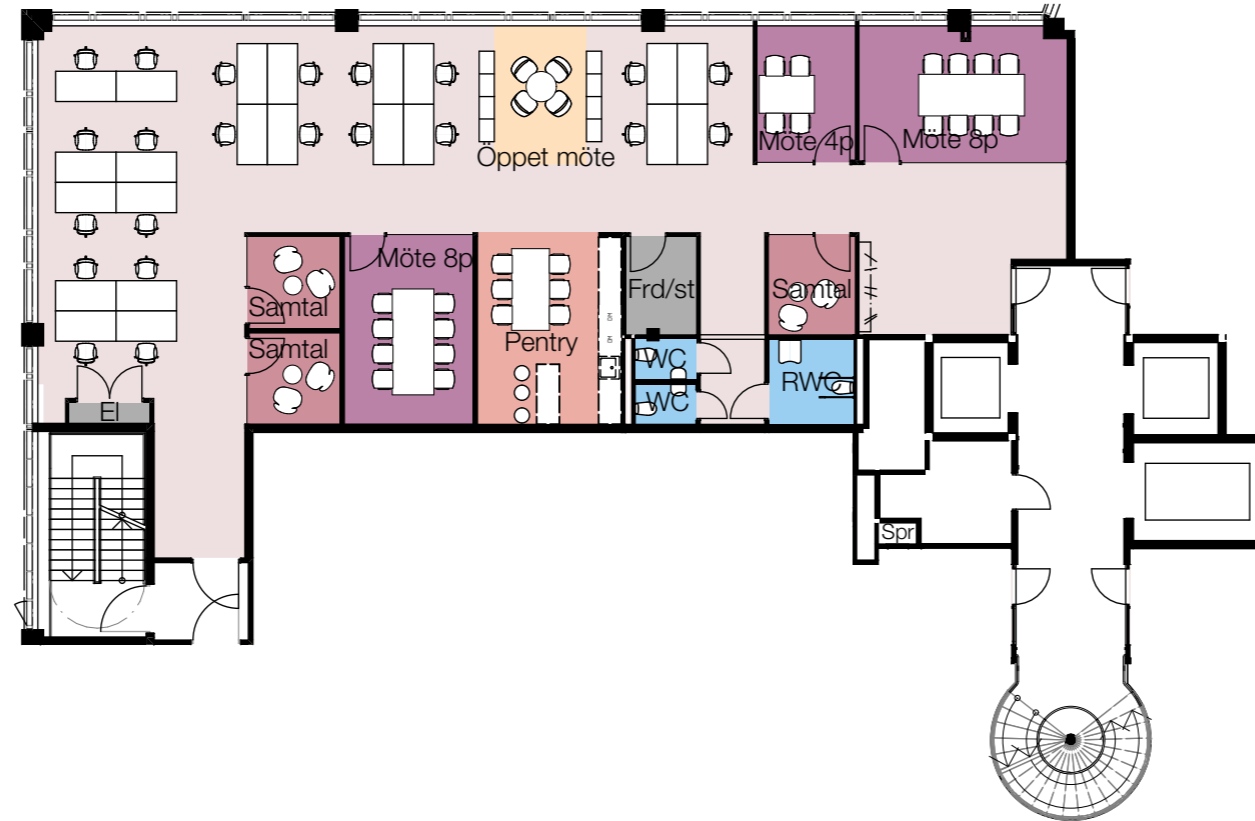

LOA ca 278m²

Ca 22 fasta arbetsplatser i öppet landskap
öppet möte

- 1 st pentry
- 1 st förråd/städtrum
- 2 st mötesrum 8 p
- 1 st mötesrum 4 p
- 3 st samtalsrum 1-2 p

- 2 st WC
- 1 st RWC

