


# HANGAR 5

## PLAN 4 HUS PANORAMA

SKALA 1:250 @A3

2024-01-11

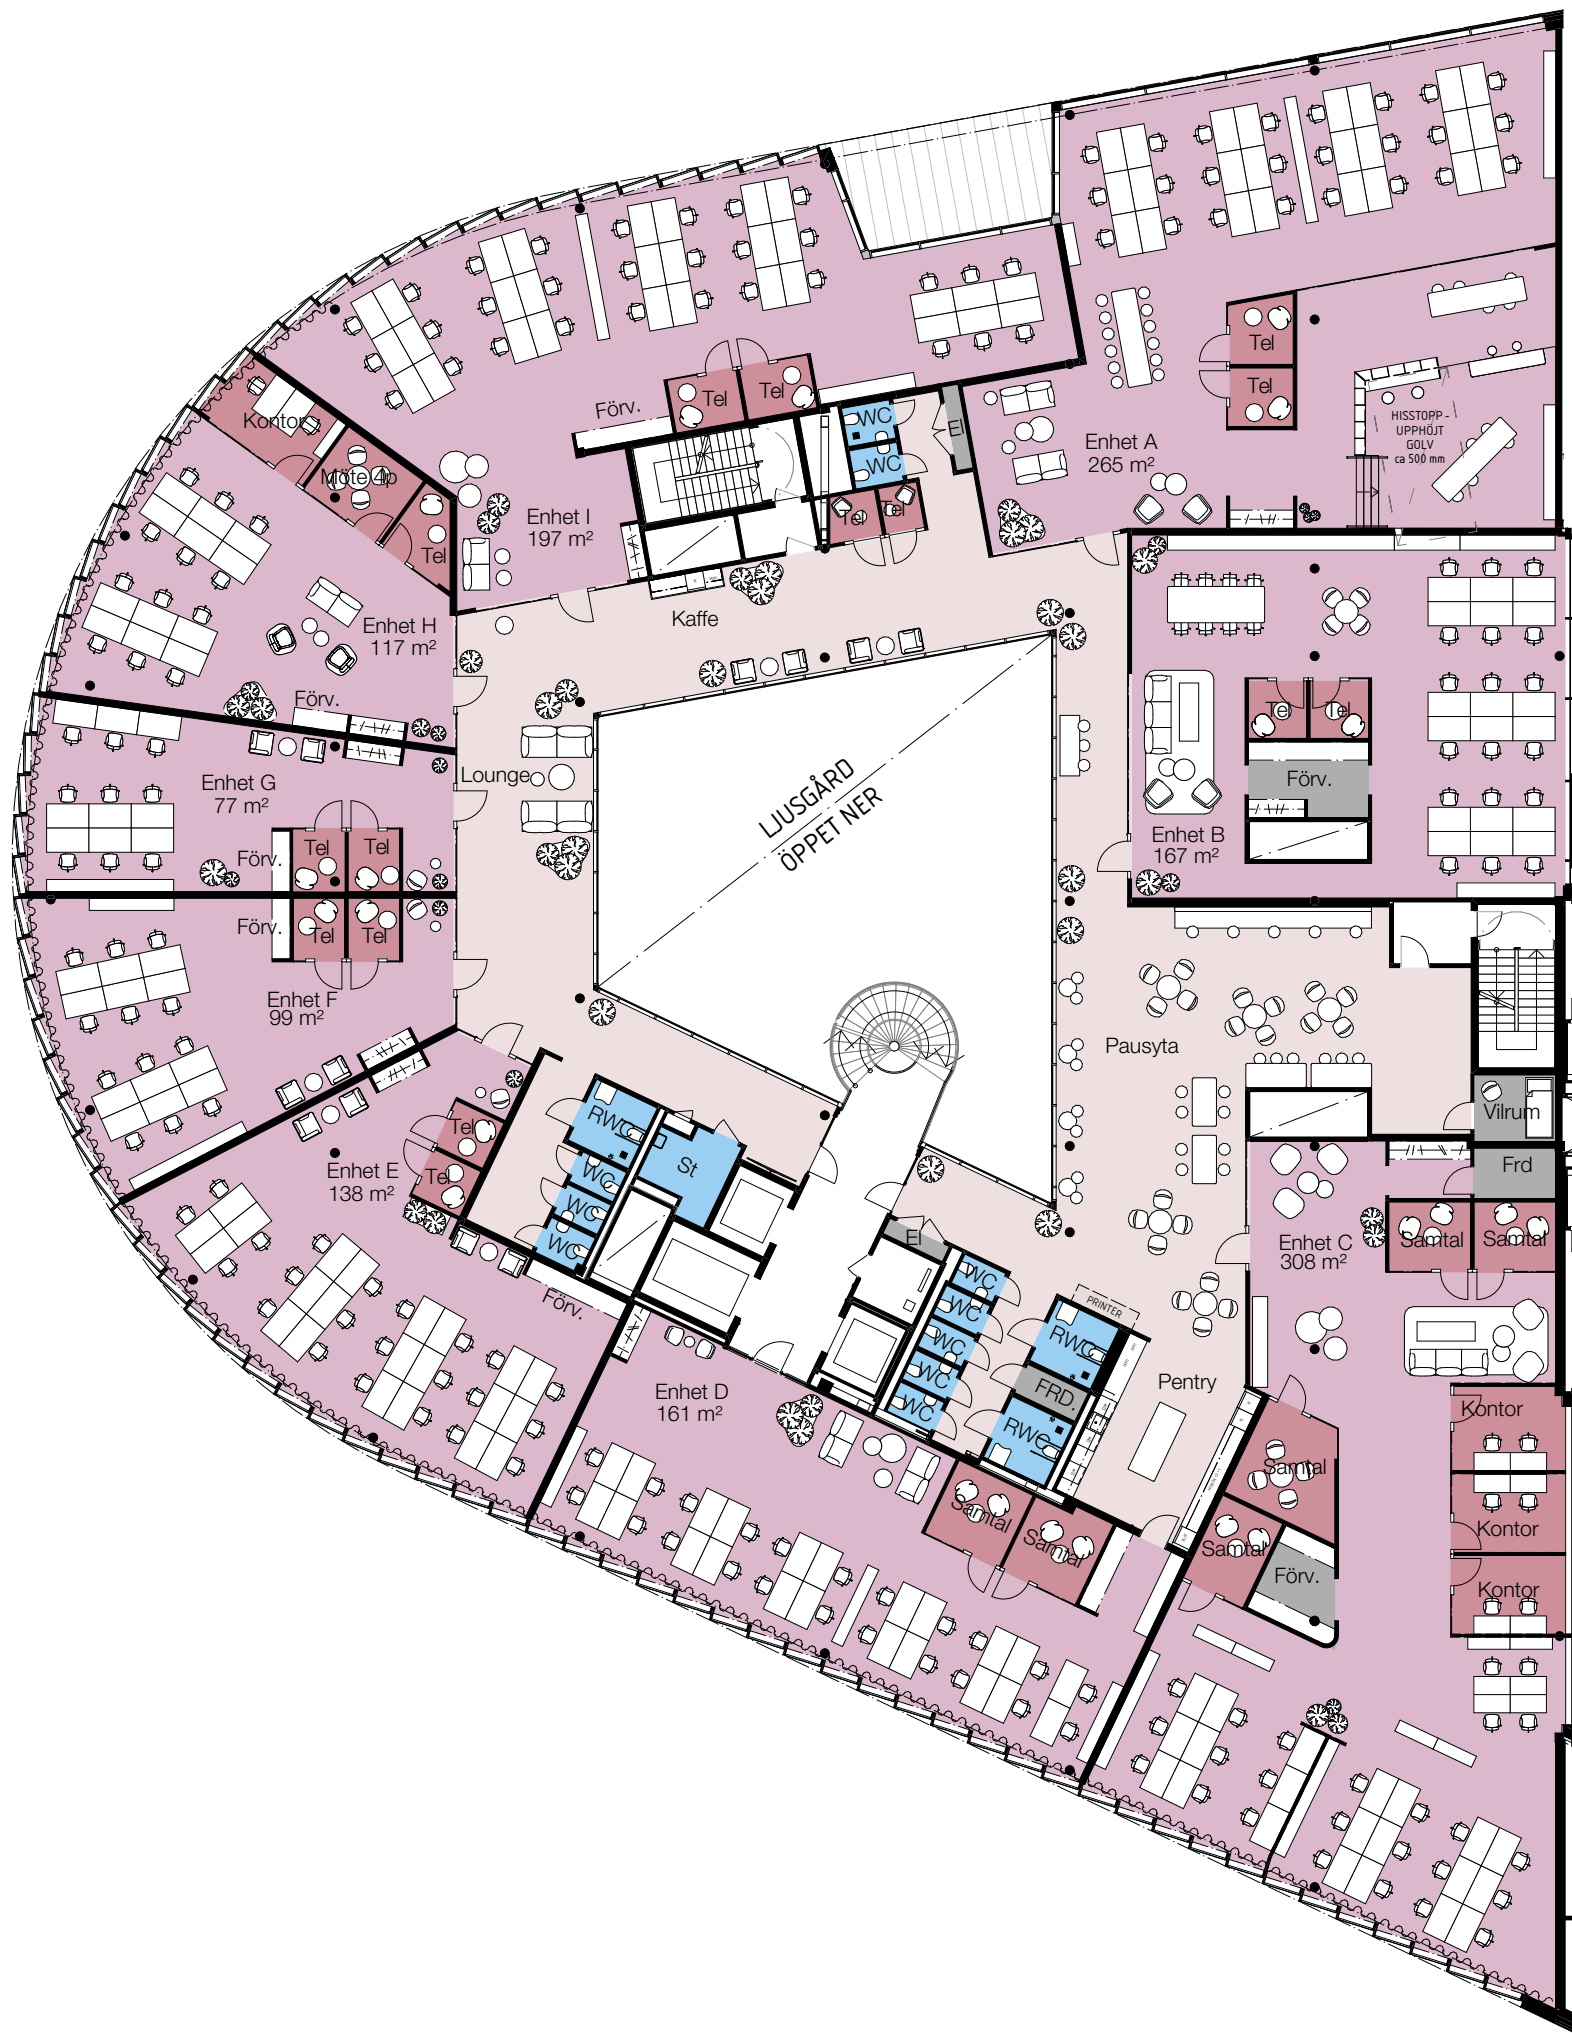

Total LOA fördelade på 9 kontorsytor  
ca 1 529 m<sup>2</sup>

182 arbetsplatser totalt (200 max)  
ca 8,3 m<sup>2</sup>/p i kontorsytor

- 1 st pentry/lunchrum/pausyta med ca 45 platser
- 1 st kaffestation
- 2 st telefonrum
- 1 st printer
- touch down-platser
- lounge

Våtutrymmen:

- 10 st WC
- 3 st RWC
- 1 st städ
- 1 st förråd

Fasta arbetsplatser per enhet:

- Enhet A: 24 st, ca 11 m<sup>2</sup>/p
- Enhet B: 18 st, ca 9,2 m<sup>2</sup>/p
- Enhet C: 31 st, ca 9,9 m<sup>2</sup>/p
- Enhet D: 22 st, ca 7,3 m<sup>2</sup>/p
- Enhet E: 22 st, ca 6,3 m<sup>2</sup>/p
- Enhet F: 12 st, ca 8,2 m<sup>2</sup>/p
- Enhet G: 9 st, ca 8,5 m<sup>2</sup>/p
- Enhet H: 14 st, ca 8,3 m<sup>2</sup>/p
- Enhet I: 30 st, ca 6,5 m<sup>2</sup>/p

