


Area: 65m²
 Adress: Fridensborgsvägen 109C
 Byggnadsår: 2024
 Inflyttning: Preliminärt Q4 2024

Lokalen är branddimensionerad för maximalt 30 personer.


FÖRKLARINGAR

- BH Bröstningshöjd
- FG Nivå färdigt golv
- RH Rumshöjd
- RL Renslucka (ovan undertak, åtkomlig)


PLAN

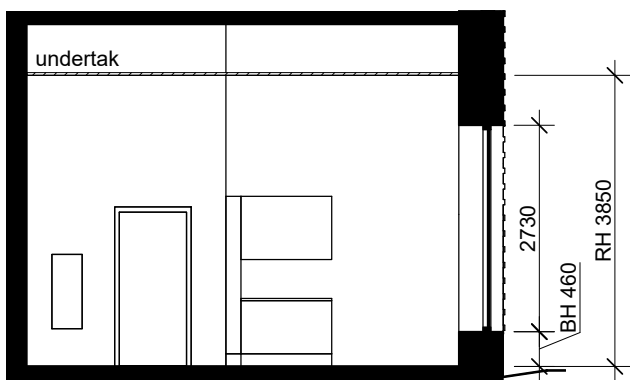

SEKTION A-A

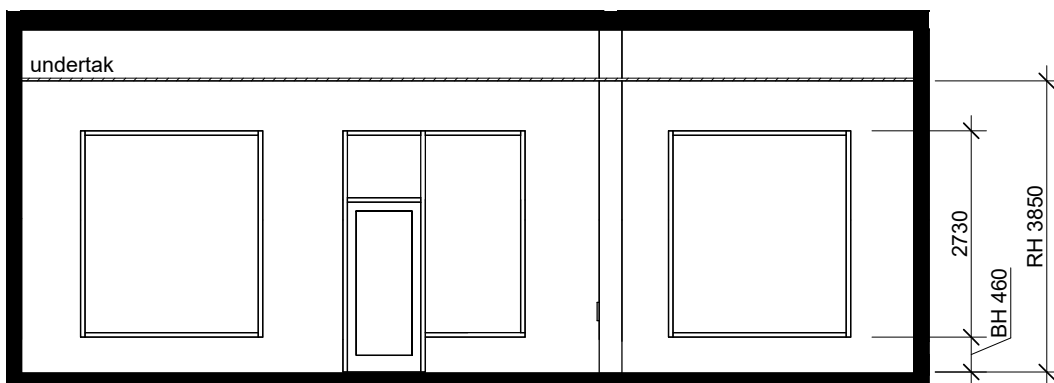

SEKTION B-B

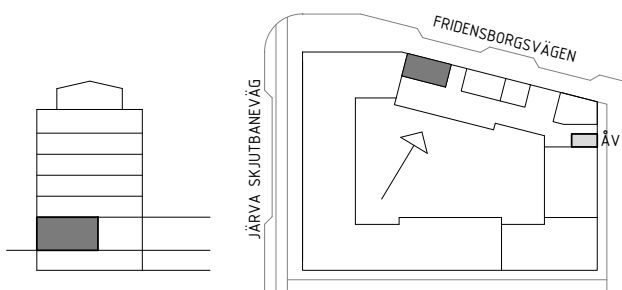

0 1 2 3 4 5m

SKALA 1:100
 RÄTT TILL ÄNDRINGAR FÖRBEHÅLLS



2023-04-13