

PLAN 1

Total area vid utvändig fasad = 2999,6 m²




BYGGLOVSHANDLING



Föreningsgatan 18
 288 31 VINSLÖV, SVERIGE
 WWW.TEMAHALLEN.COM
 mail@temahallen.com
 Tel +46 44 337060

REVIDERING	REVIDERINGEN	AVSER	DATUM	SIGN
Nybyggnad Padelhall Karlskoga HALLBYGGNAD				
PLAN				
SKALA (A3-FORMAT)	SIGN	DATUM	RITNINGNUMMER	
1:250	fga	2021-01-19	2020- - PL1	

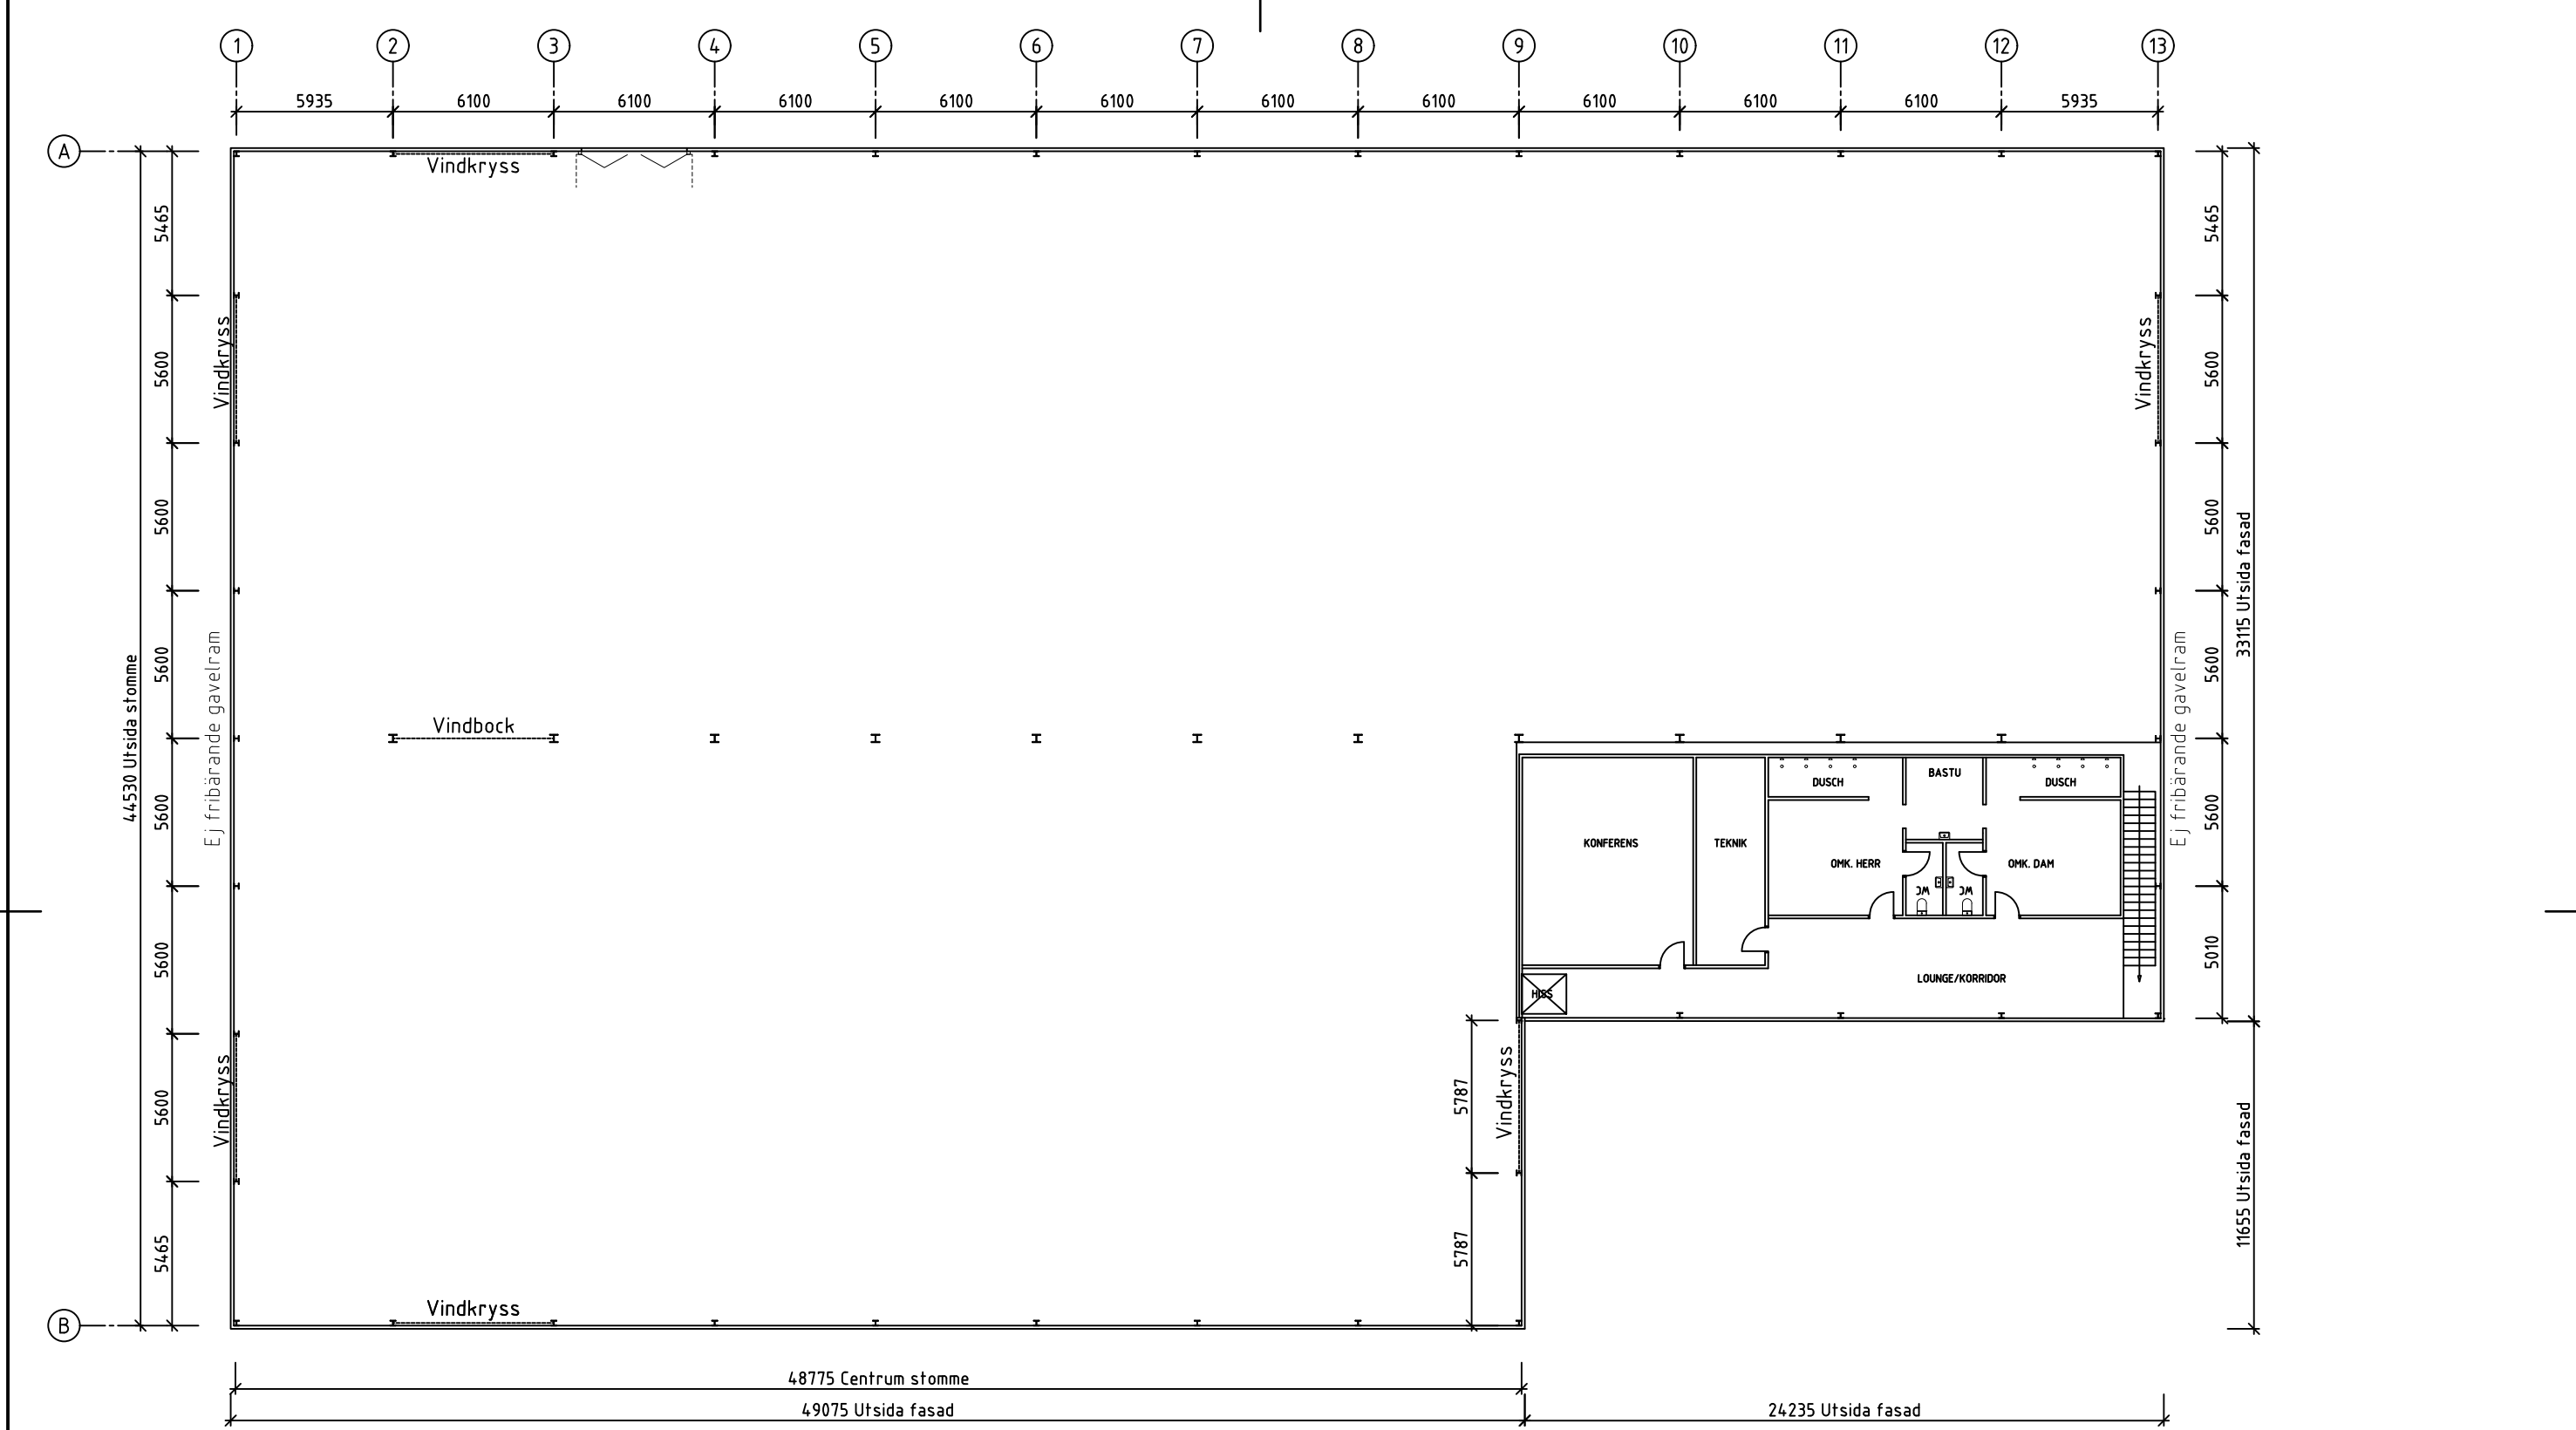

PLAN 2




BYGGLOVSHANDLING




Föreningsgatan 18
 288 31 VINSLÖV, SVERIGE
 WWW.TEMAHALLEN.COM
 mail@temahallen.com
 Tel +46 44 337060


REVIDERING	REVIDERINGEN	AVSER	DATUM	SIGN
Nybyggnad Padelhall Karlskoga HALLBYGGNAD				
PLAN				
SKALA (A3-FORMAT)	SIGN	DATUM	RITNINGNUMMER	
1:250	fga	2021-01-19	2020- - PL2	

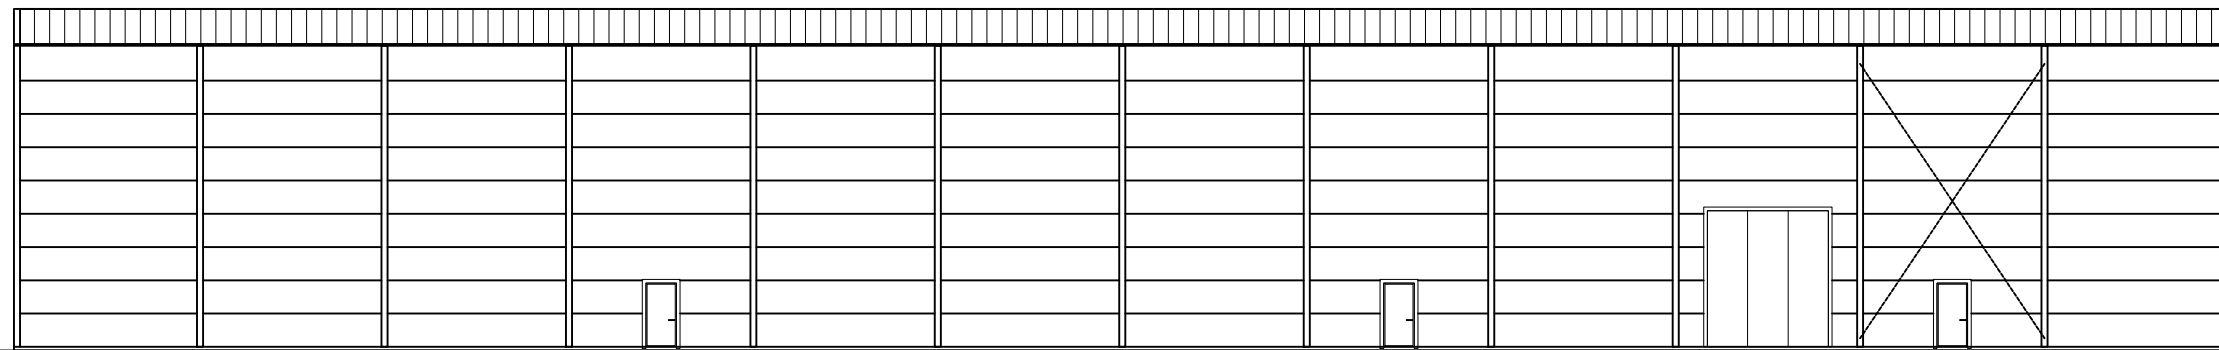


FASAD A - SYDVÄST

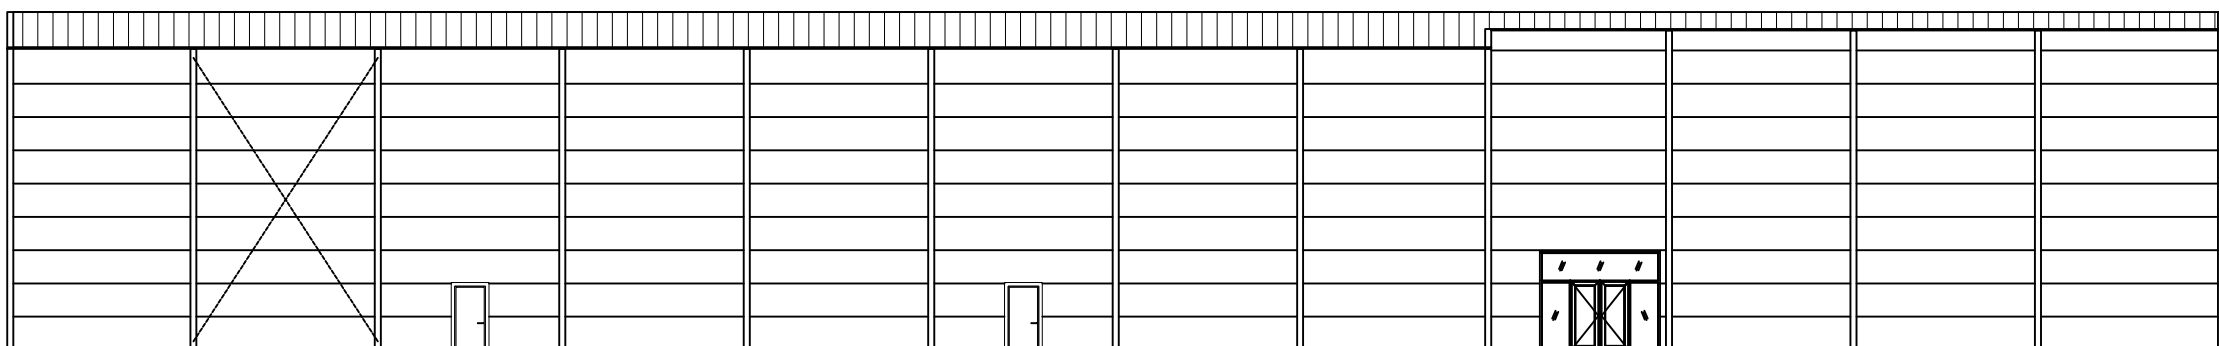


FASAD B - NORDÖST

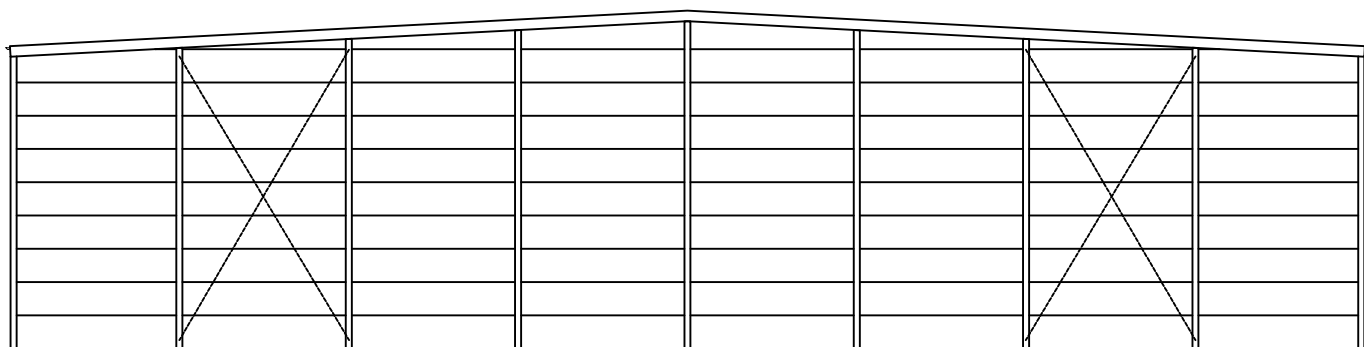

GAVEL 1 - NORDVÄST

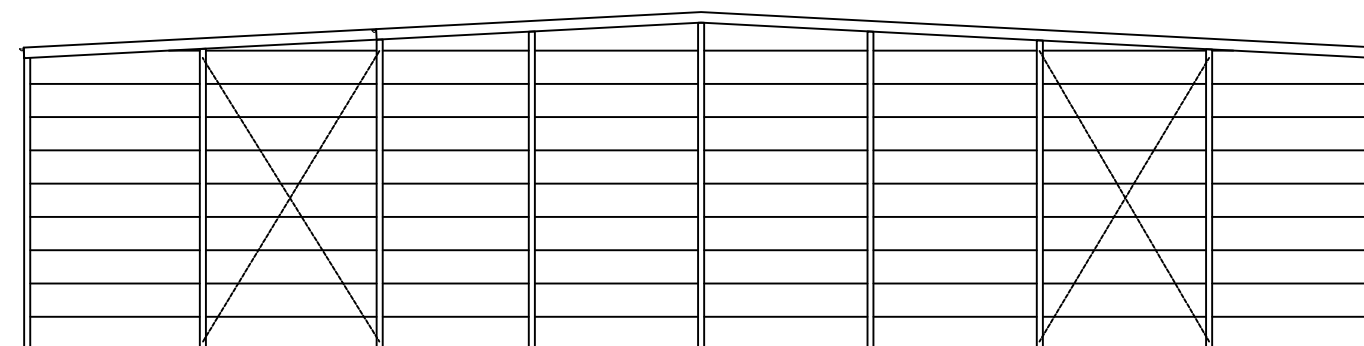

GAVEL 13 - SYDÖST

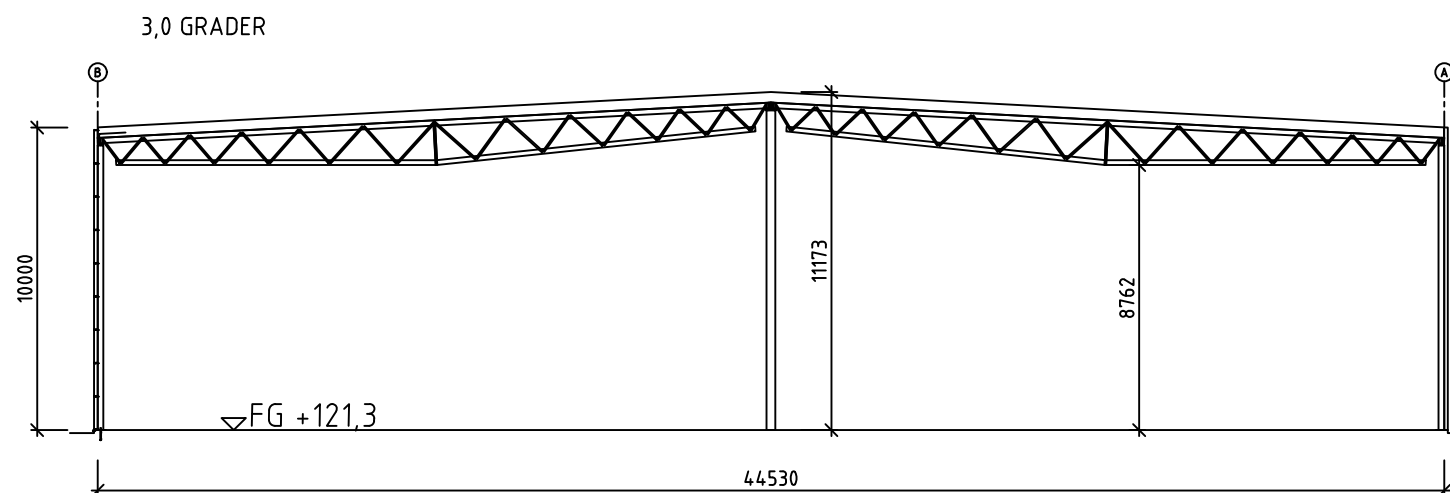

SEKTION

BYGGLOVSHANDLING

Temahallen

Föreningsgatan 18
288 31 VINSLÖV, SVERIGE
WWW.TEMAHALLEN.COM
mail@temahallen.com
Tel +46 44 337060

REVIDERING	REVIDERINGEN AVSER	DATUM	SIGN
Nybyggnad Padelhall Karlskoga HALLBYGGNAD			
FASADER OCH SEKTION			
SKALA (A3-FORMAT)	SIGN	DATUM	RITNINGNUMMER
1:200	fga	2021-01-19	2020- - FS1

REF:

LAGER: SB11