


Inplacering Öresundshuset

max 15 p
Brand/utlarm?

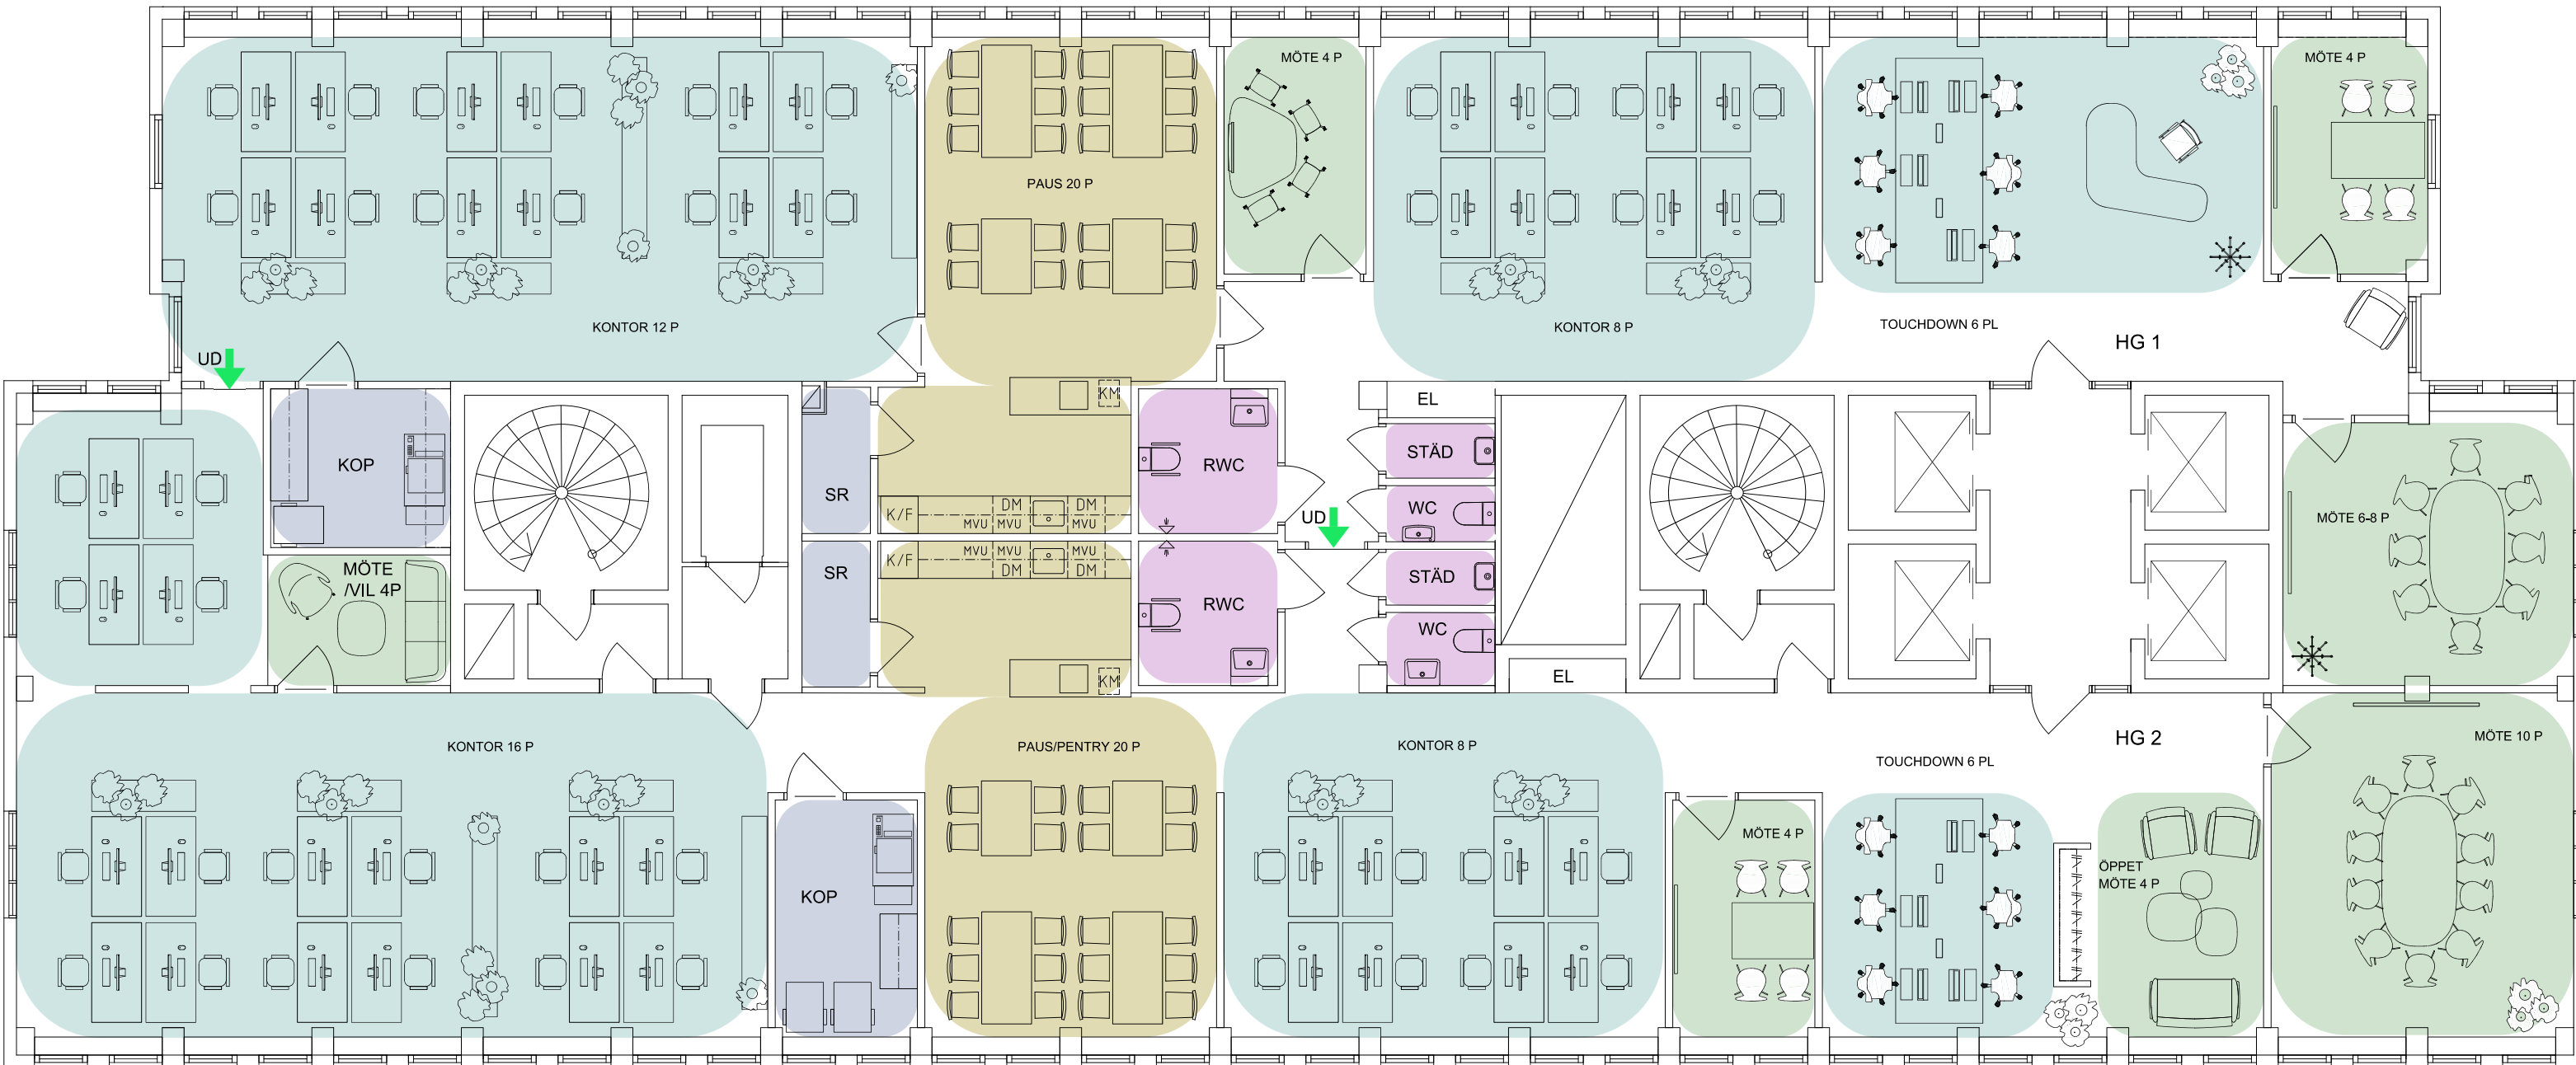

TYPPLAN 5-12

HG 1: 268 m²
HG 2: 302 m²

Skala 1:100 (A3)

- Kontorsarbetsplatser
- Mötesrum
- Pentry / Paus / Lounge
- Förvaring / Skrivarrum / Förråd
- WC / Städ

Gym, omklädningsrum, dusch och möjlighet till mer förvaring finns i husets källare

