

# NORDENHuset



Tingslätt 13  
Mårtensgatan 12  
332 30 Gislaved




























SYLLGATAN

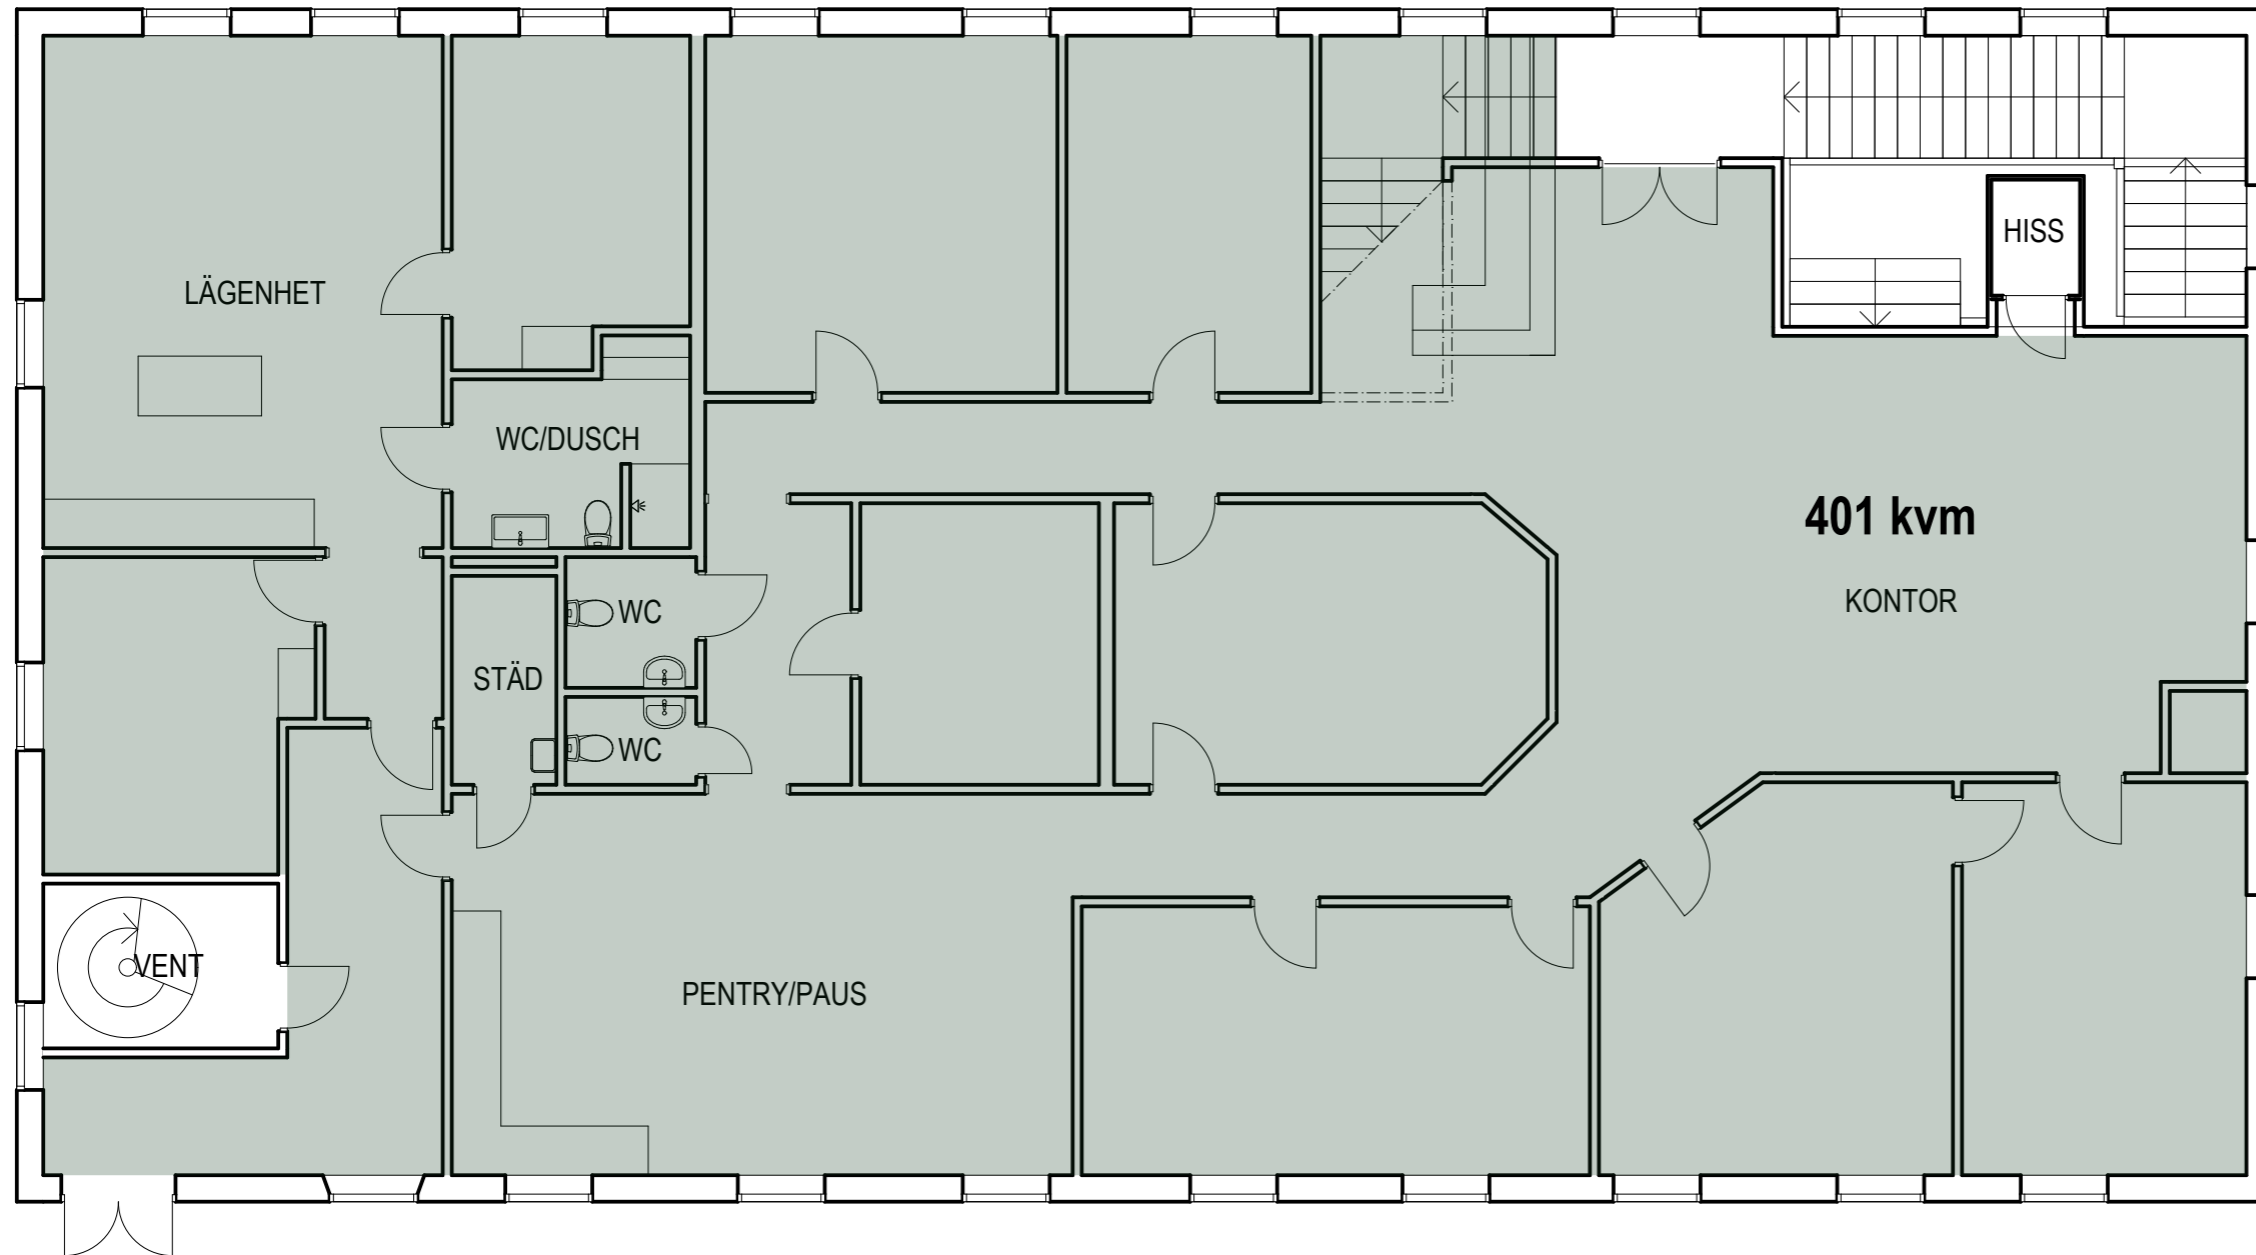

DEL 2. PLAN 1

SKALA 1:100

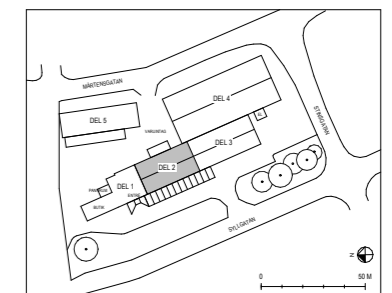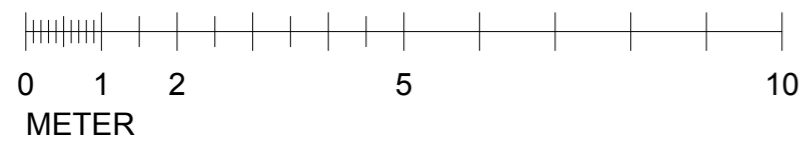

SITUATIONSPLAN

KV. TINGSLÄTTEN 13

GISLAVED