

LOKAL 3, 42 m²

Adress: Södra vägen 53

Byggnadsår: 2024

Tillträde: Preliminärt juni 2024



Förklaringar

UK = Undertakhöjd (mm)

BH = Bröstningshöjd (mm)


Brandskyddet i lokalen är begränsad till max 30 personer

Ventilation dimensionerat för max 12 personer

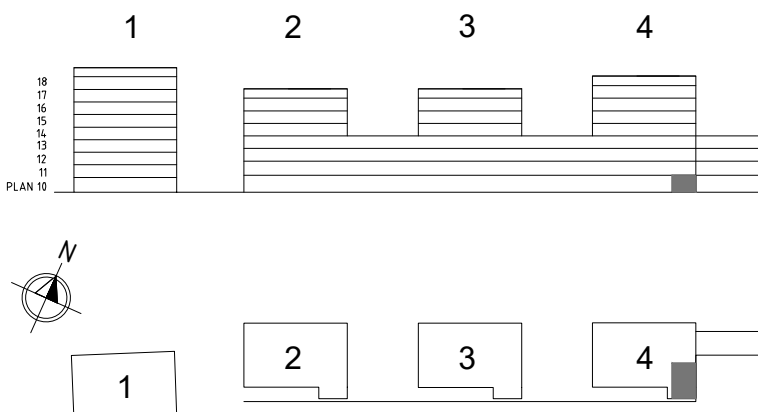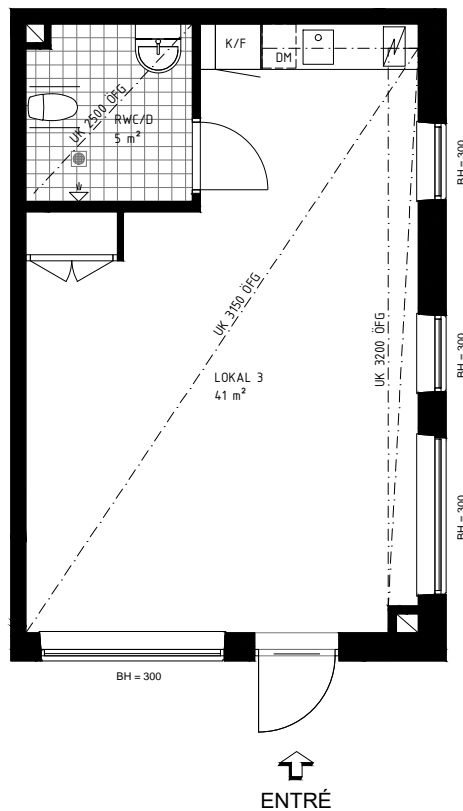

0 1 2 3 4 5m
skala 1:100

KVARNHOLMEN SÖDRA

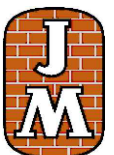

2021-11-02