


FÖRKLARINGAR

- RUMSNUMMER:**
0 0 0 0 LÖPNUMMER
PLAN
- BRANDELLSGRÄNS
 - BRANDELLSGRÄNSHYRESGÄSTGRÄNS
 - VÄGG AV KYLRUMSELEMENT
 - R RÄCKE
 - KYLRUMSPORT
 - PVC-PORT
 - TRANSPARENT PENDELDÖRR
 - PVC-RIDA
 - SLAGPORT
 - o PÅKÖRNINGSSKYDD, "GARDISTER"
 - o BRANDGASVENTILATOR, AUTOMATISK ÖPPNING
 - o BRANDGASVENTILATOR, MANUELL ÖPPNING
 - o BRANDPOST
 - o BELYST UTGÅNGSSKYLT
 - magn. MAGNETUPPSTÄLLNING

- PLANTAGEN LOA 587 m²
- LOKAL 8 LOA 686 m²
- TEKNIKRUM LOA 754 m²
- VAKANT LOA 2 235 m²
- TOTALT: LOA 4 262 m²

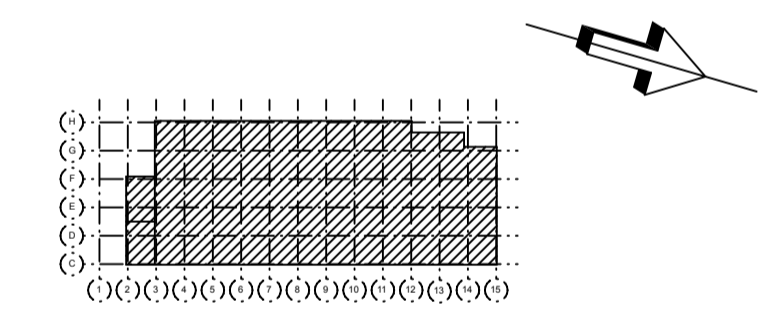

B	LOKALREDOVISNING	2019-05-10	CS
A	AREAREDOVISNING	2019-03-07	CS
SET	ANT	ÄNDRINGEN SVARSR	DATUM SIGN

INFORMATIONSHANDLING



A ARKITEKT AXEL CARLSSON AB 040-751 10

UPPDRAG NR: BYGGADEL KONSTRUKTÖR AV CS HANDELSGÄMME BORIS WALL

DATUM: 2019-03-06 ANSVARIG: BW
KV MÅSESKÄR 5, MALMÖ
ENTRESOLPLAN

SKALA: 1:200 (A11) NUMMER: A-40.1-102
1:400 (FA3) SET: B