


PLAN 2, HUS 2

LOA 612kvm

Arbetsplatser i öppet landskap
(Höj/sänk bord 1400x800) 32st
Arbetsplatser i storrum 3st
Arbetsplatser touchdown 8st
Arbetsplatser summa 43 st

Worklounge platser ca 20st

Mötesrum 12p 1 st
Mötesrum 10p 1 st
Mötesrum 6p 1 st
Mötesrum 4p 2 st
Fokus/samtalsrum 2st
Pentry 1 st
Pausrum 1st
Print/kop. 1 st
Frd EI60 1 st
Frd 2st
Kapprum 2 st
Wc 3 st, Rwc 1 st

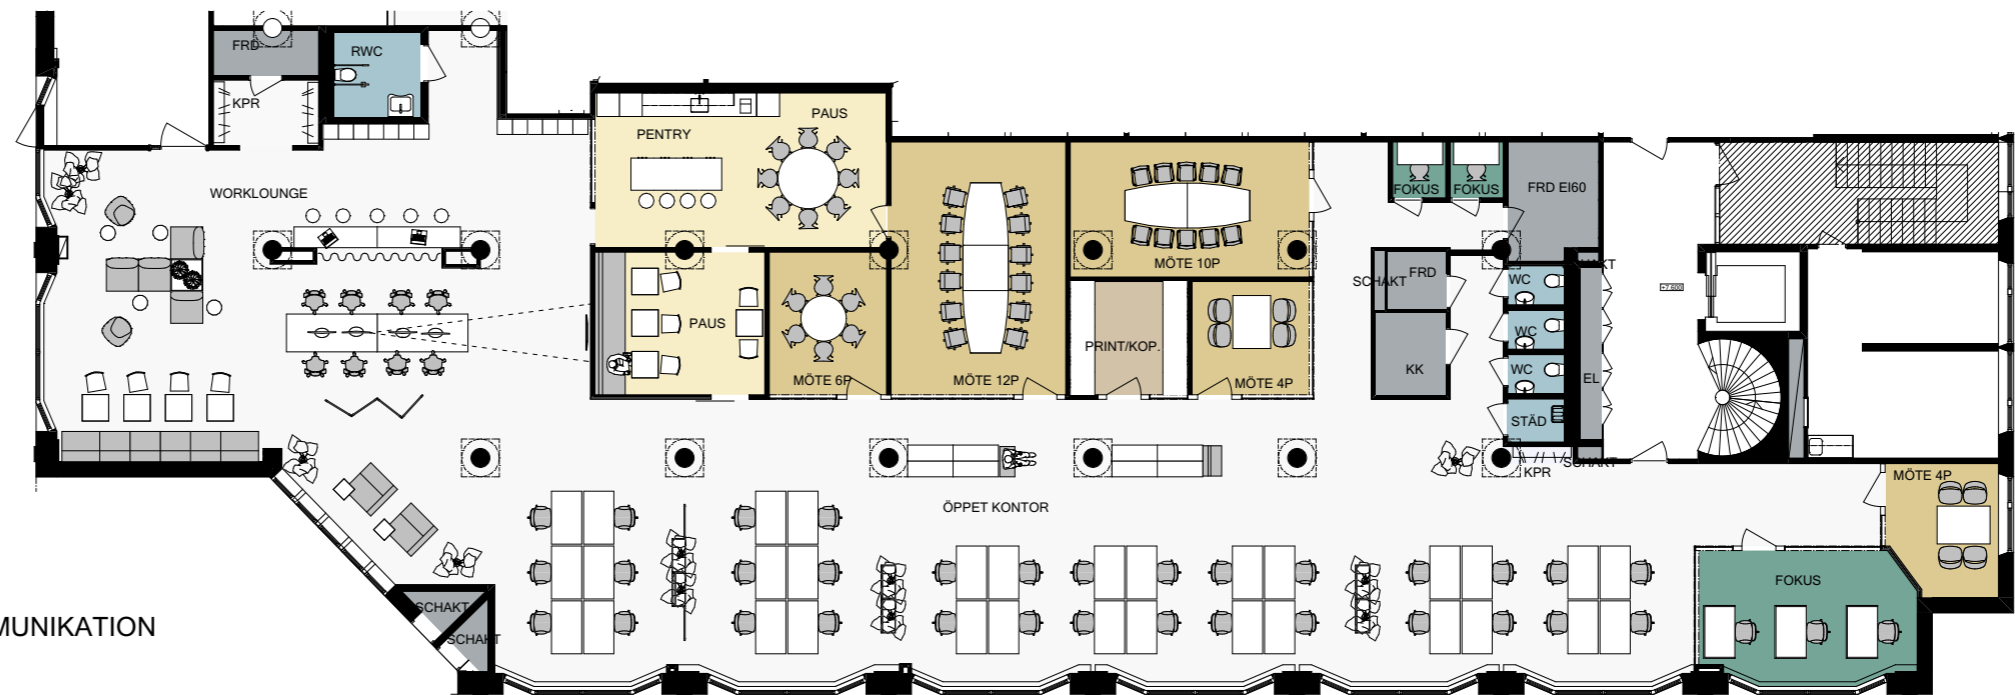

- ÖPPET KONTOR/LOUNGE/KOMMUNIKATION
- MÖTE
- FOKUS
- PAUS
- WC
- FRD
- KOPIERING

SKALA 1:200

