


UPPLYSNINGAR:

Denna handling har upprättats efter handritade och digitala underlag. Skalfel och måttavvikelser kan förekomma.

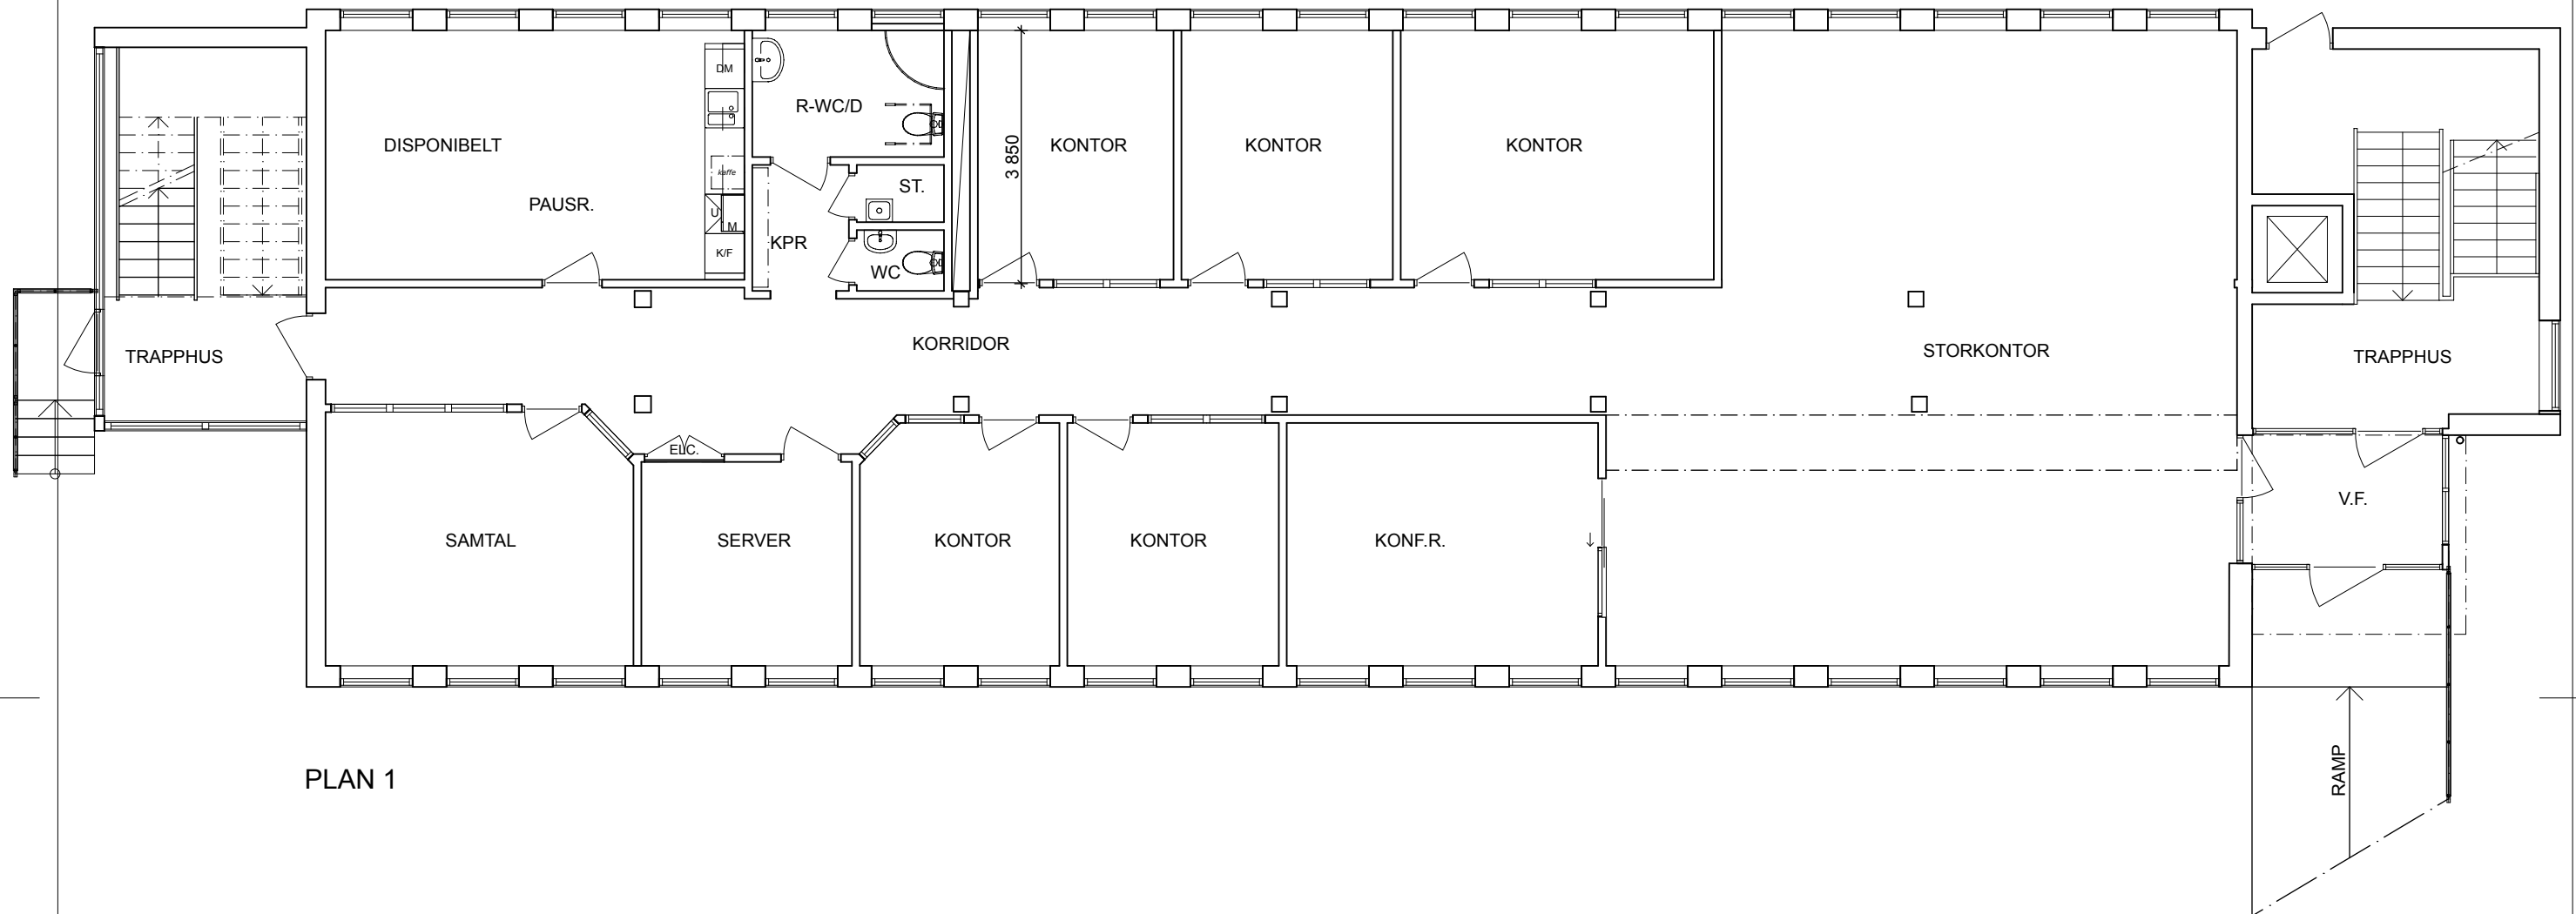

PLAN 1

BET	ANT	ÄNDRINGEN AVSER	SIGN	DATUM
INFORMATIONSHANDLING				
STRIDSYXAN 4, MALMÖ				
Mileway				
AC				
<small>ARKITEKT AXEL CARLSSON AB Roskildevägen 5A, 211 47 Malmö, Sweden Tel +46-(0)40-751 10 E-post: info@ark-ac.se</small>				
UPPDRAG NR	RITAD AV	HANDLÄGGARE		
-		BW		
DATUM	ANSVARIG			
2022-09-28	BORIS WALL			
PLAN 1				
SKALA	NUMMER	BET		
1:100 (A3)	A-91.1-101	-		