


Ritning

Rosenborgsgatan 12, Plan 5, Lokal 450m²


D11 L

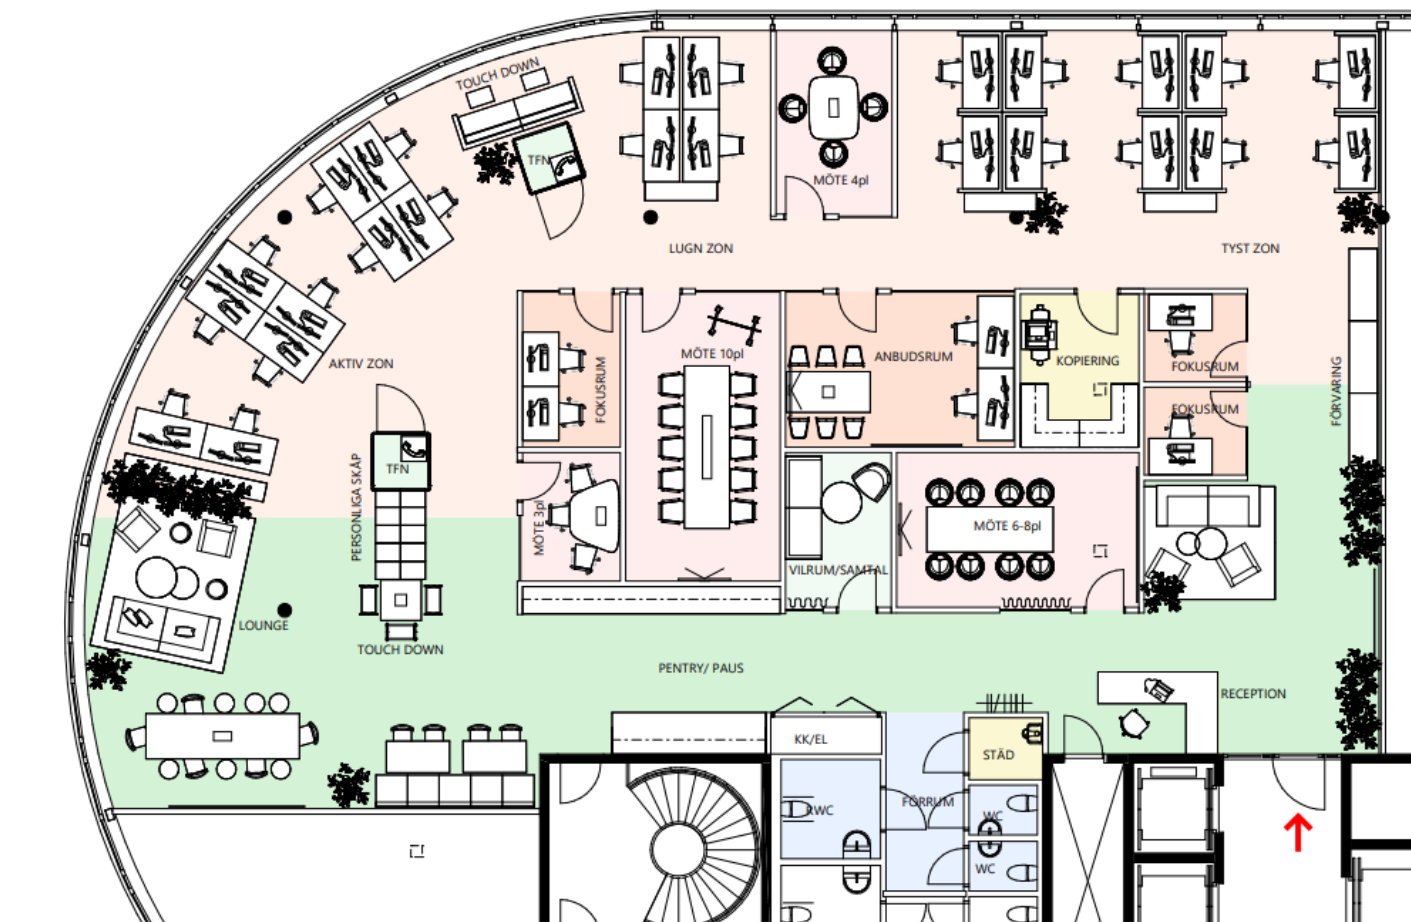

Antal arbetsplatser: 10st
Antal fokusplatser: 18st
Antal mötesrum: 4st
Antal tfnbås: 2st

Kontorsyta
Mötesrum
Samtalsrum
Hiss/ trapphus
Skrivarrum / Förråd
Pentry / Paus
WC
Teknik / Schakt

Utrymning
Entré
Plushöjd
Lägre takdel
Brandcellsgräns

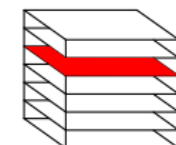


SKALA 1:100
0 1 2 3 4 5
Meter



Fasad, entré



Entré

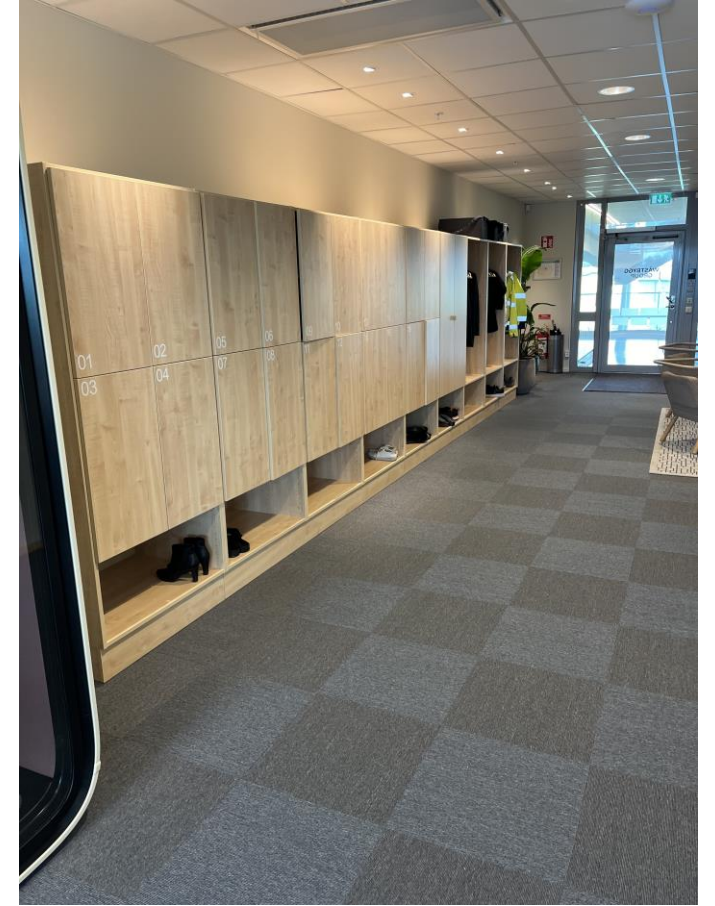


Kök



Öppet landskap



Mötesrum

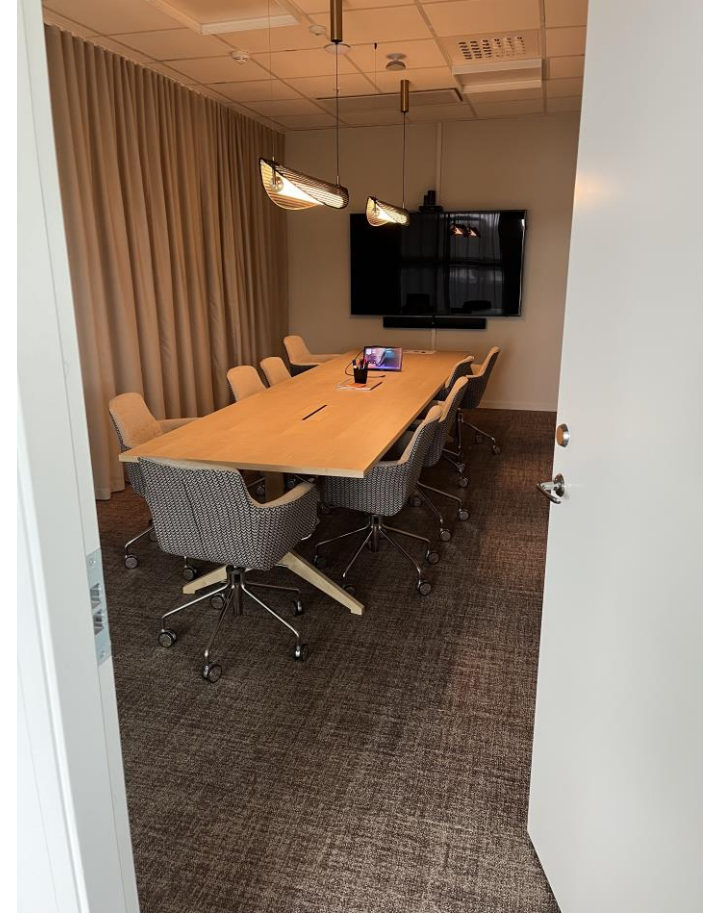

Mötesrum/kopiering

