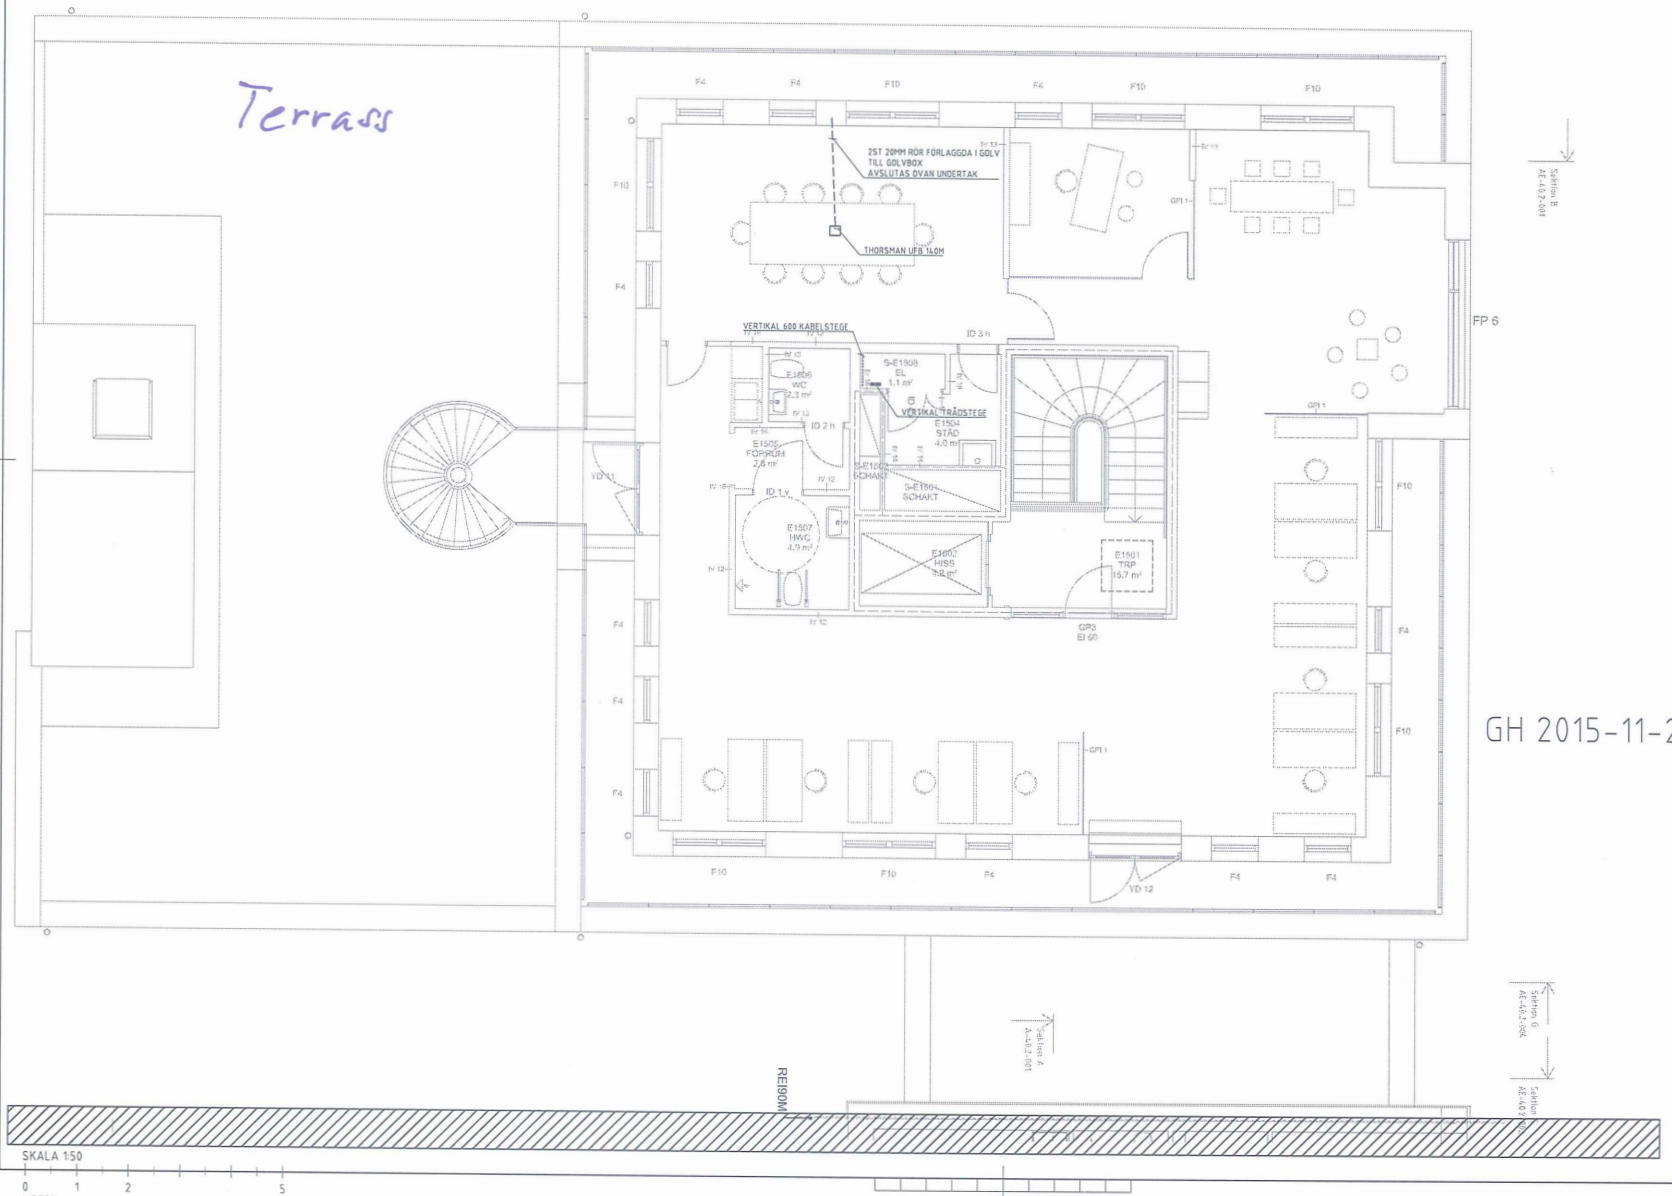

ANVISNINGAR KANALISATION

+XXXX ANGER HÖJD ÖVER FÄRDIGT GOLV/MARK

INOM ELSCHAKT INSTALLERAS
KABELSTEGE VERTIKALT PÅ VÄGG

GH 2015-11-20

BET	ÄNR	ÄNDRINGEN AVSER	DATUM	SIGN

BYGGHANDLING

VITA ÖRN Fastigheter

VEIDEKKE

KLYVAREN 2 & 3
MALMÖ

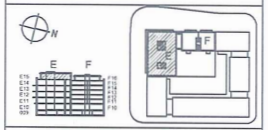

SYD EL
AGNESFREDSV 166
213 75 MALMÖ
TELE: 040-19 22 23
WEB: WWW.SYDEL.NU

LMT
AGNESLUNDSV 14
212 15 MALMÖ
TELE: 040-600 61 50
WEB: WWW.LMT.SE

UPPDRAGNR	RITAD/KONSTR AV	HANDLÄGGARE
61759	LMT	P.ÅKERBLOM
DATUM	ANSVARIG	
2015-01-20	PETER ÅKERBLOM	

NYBYGGNAD AV BOSTÄDER & KONTOR
Kv.KLYVAREN 2 & 3 MALMÖ
ELANLÄGGNING-KANALISATION
HUS E PLAN 15

SKALA	NUMMER	BET
A1 1:50 A3 1:100	EE-61.1-150	

Plottad: 14 08 12 14:58 Fil: G:\Projekt\61115\Bilder\M95548-01\3_PROJ\K\Bilder\M2201-10.dwg