



Lokal 31 - 151 m²

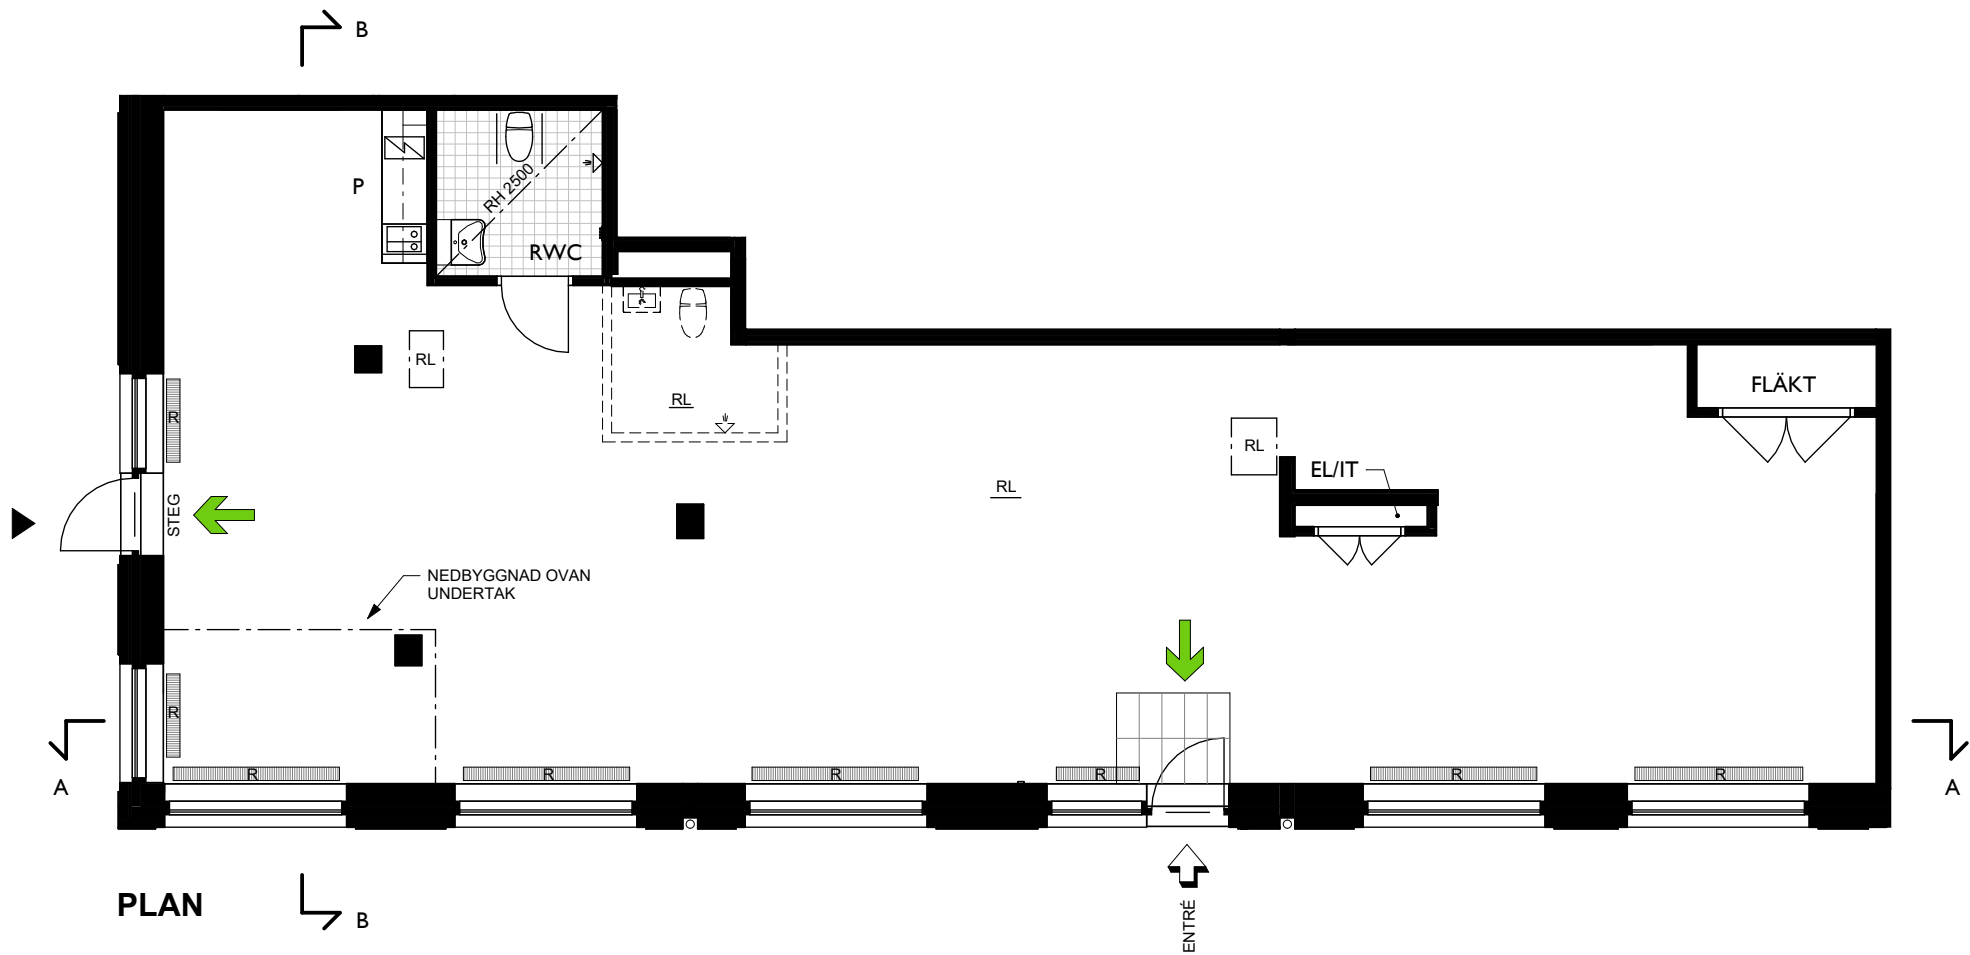


FÖRKLARINGAR	
BH	BRÖSTNINGSHÖJD, ANGES I METER
FG	NIVÅ FÄRDIGT GOLV
FRD	FÖRRÅD
VENT.	RUM FÖR VENTILATIONSAGGREGAT
EL/IT	ELCENTRAL MED IT-SKÅP
HGA	HYRESGÄSTANPASSNING
R	RADIATOR
RL	ÅTKOMST INSPEKTION / RENS I TAK
(M)	FÖRBERETT FÖR MIKROVÅGSUGN
P	PENTRY
	INSTALLATIONSSCHAKT
	INKLÄDNAD I TAK/RUMSHÖJD
	UTRYMNING

BRANDSKYDDET I LOKALEN ÄR
BEGRÄNSAT TILL MAX 50 PERSONER

VENTILATIONSSYSTEM: FTX
VENTILATIONEN ÄR DIMENSIONERAD FÖR
MAX 25 PERSONER

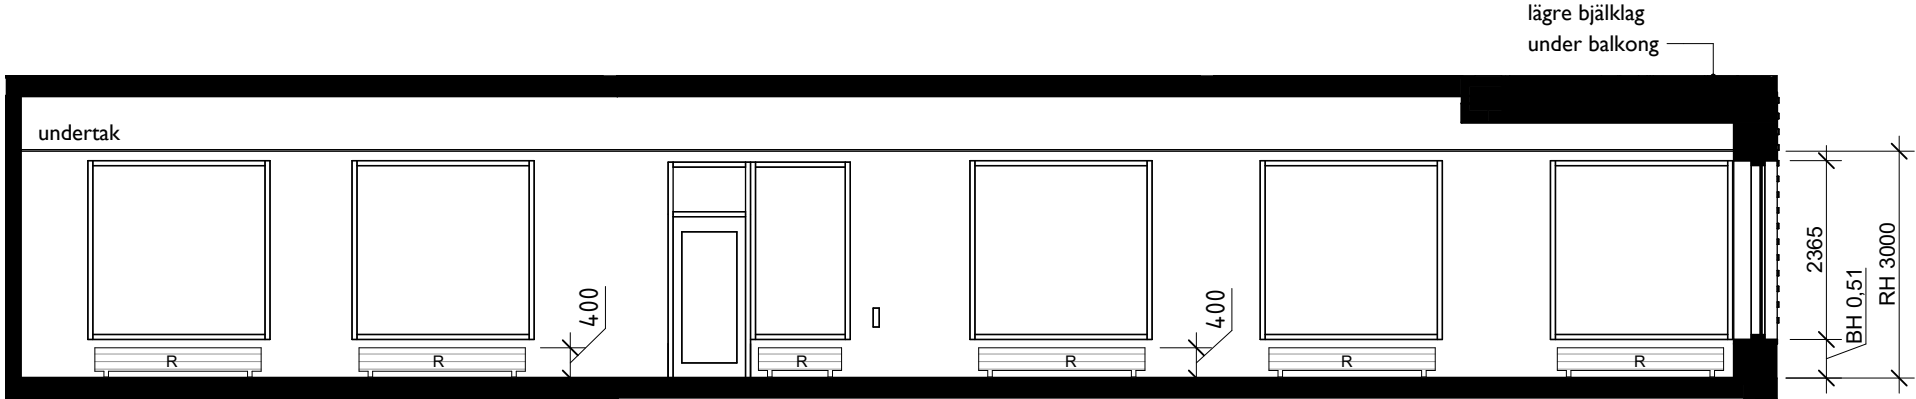

SEKTION A-A

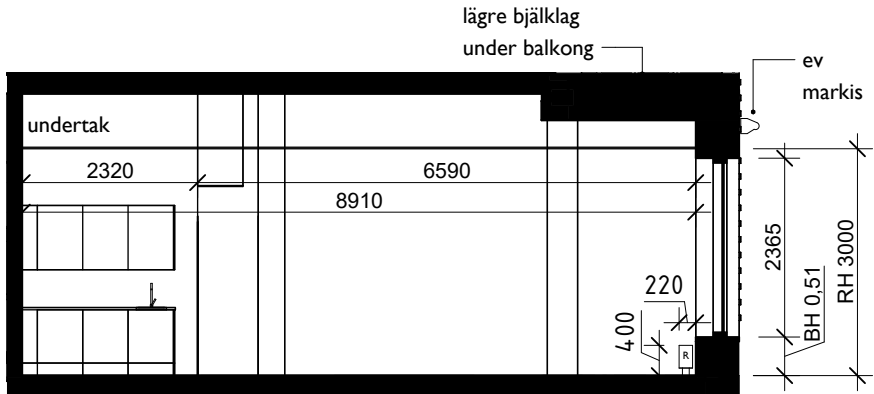

SEKTION B-B

BRF KUNGSLILJAN
TRH 3

Lokal: 31
Area: 151 m²
Adress: Järva Skjutbanelväg 44b
176 60 Solna

