



ELEVATION LÅNGSIDA - 1:100-

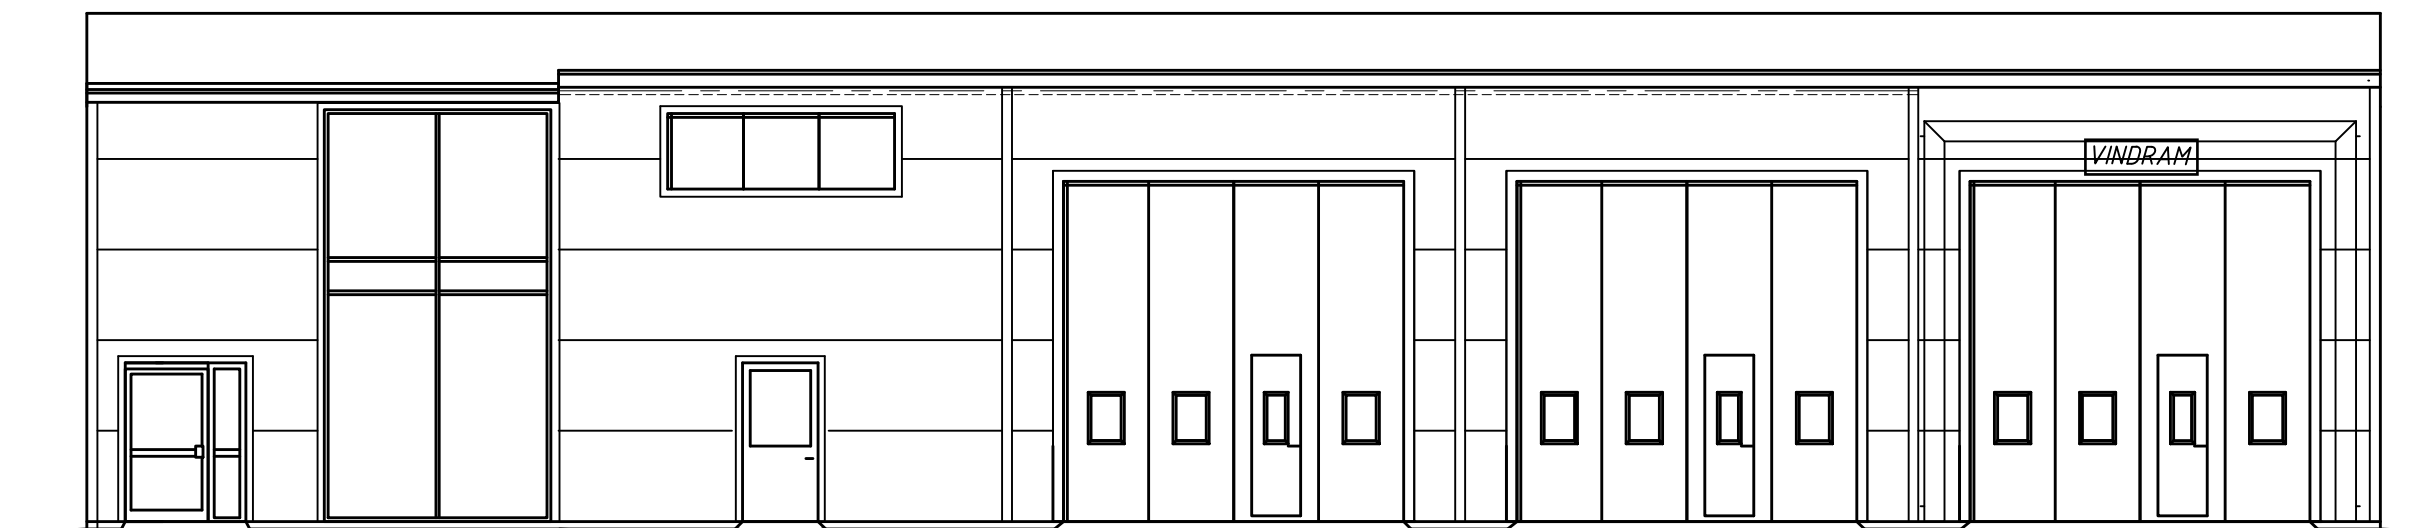

ELEVATION LÅNGSIDA - 1:100-

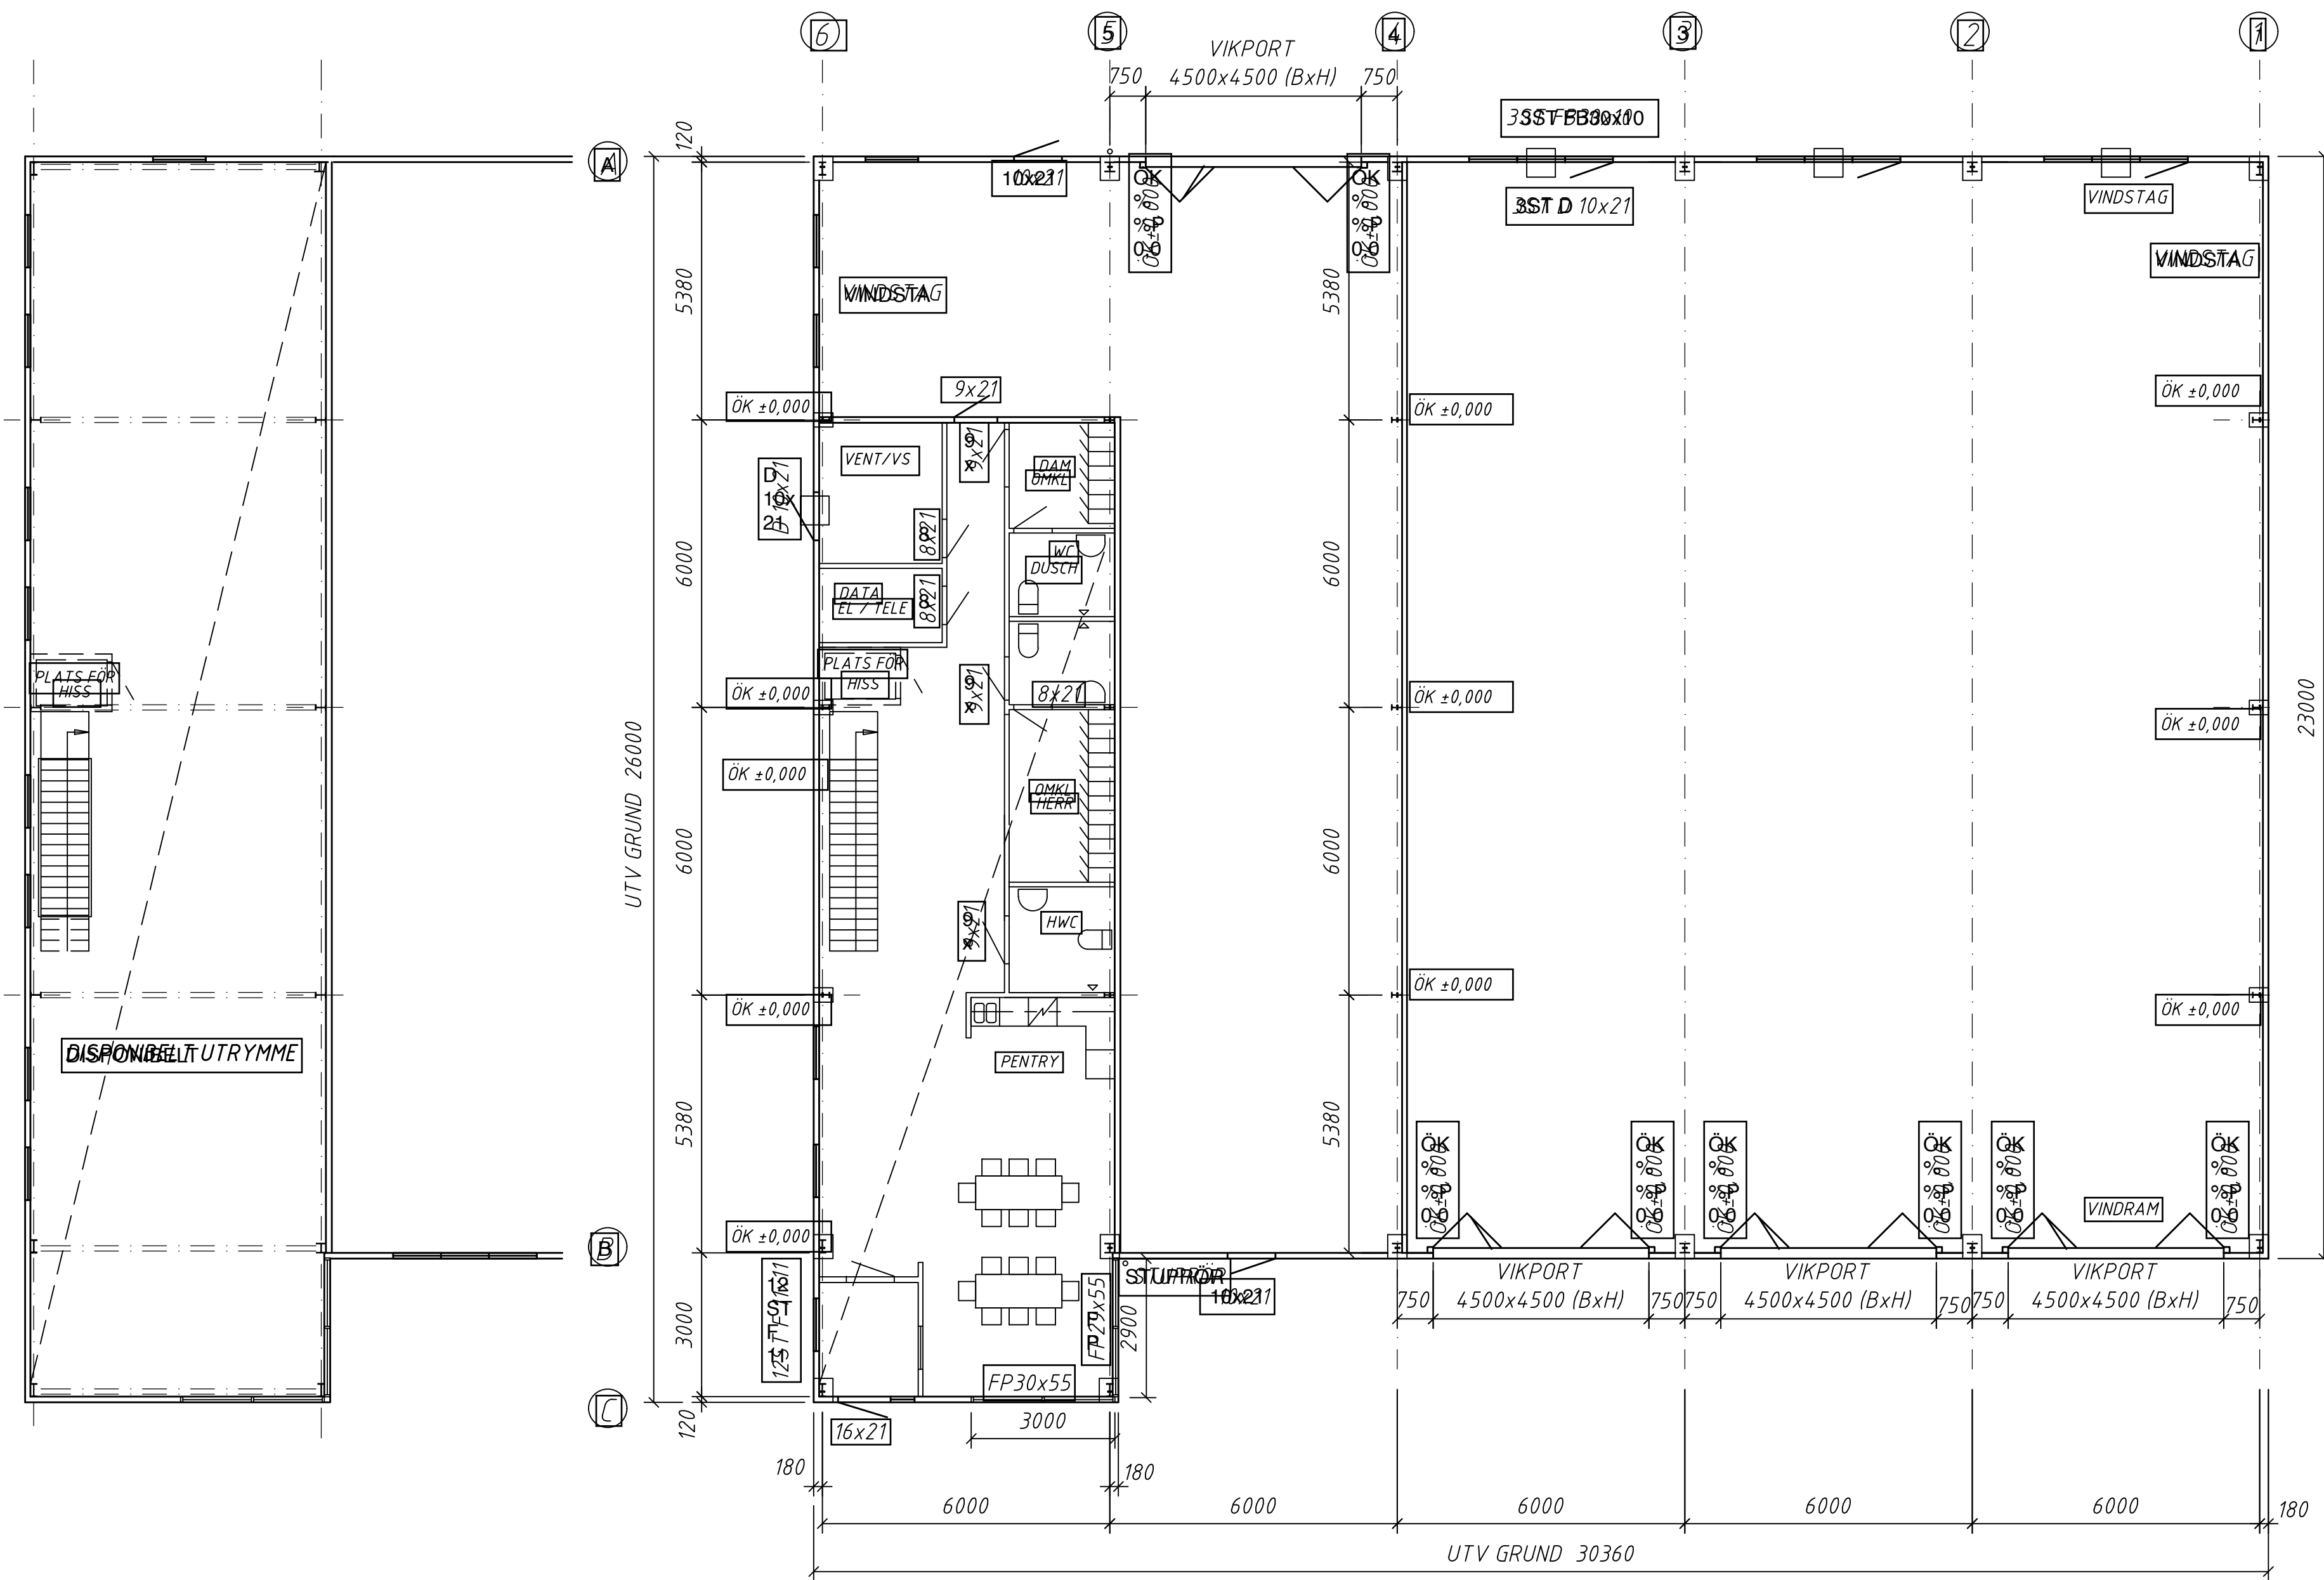

PLAN ENTRÉKAPPA - 1:100-

PLAN - 1:100-