

FÖRKLARINGAR

KOORDINATSYSTEM PLAN SWEREF99 18 00, HÖJD RH2000.
MÄTT ANGES I MILIMETER.
PLUSHÖJD I METER.

ENTRÉ
MARKPORTAR / LASTHUS
AK ARMBÅGSKONTAKT


FÖRESKRIFTER

HÄNVISNINGAR

SEKTION SE RITNING A-40-2-1001 - A-40-2-2002
FASAD SE RITNING A-40-3-1001 - A-40-3-2004

BET	ÄNDRINGEN AVSER	DATUM	SIGN
BYGGLOVSHANDLING			
KAZANTZIDOU / MITRA			
ARKITEKTER			
412253 Slagsta			
BOTVIDSGYMNASIET 8			
A	KAZANTZIDOU / MITRA	tel. 070 - 781 66 18	
K	BRA Teknik	tel. 070 - 222 47 48	
VS	Oreo AB	tel. 070 - 685 43 45	
EL	Nova Elkonsult AB	tel. 072 - 450 10 50	
VE	Windefalk ventilation AB	tel. 072 - 561 44 00	
S	Bravida Sverige AB	tel. 076 - 141 24 47	
UPPDRAGSR	RITNINGSTR. AV	HANDLAGGARE	
	DÄ/LN	LN	
DATUM	ANSVARIG		
2023-03-10	LN		
Logistikcenter			
Hus 1, plan 09			
SKALA 1:200			
0 1 2 5 10 15 20			
METER			
SKALA	NUMMER	BET	
A1 1:200			
A3 1:400	A-40-0- 1090		

BYGGLOVSHANDLING

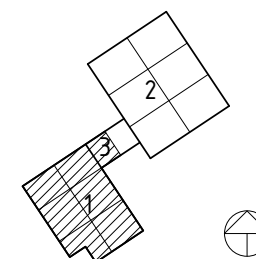

KAZANTZIDOU / MITRA

ARKITEKTER

412253 Slagsta
BOTVIDSGYMNASIET 8

A	KAZANTZIDOU / MITRA	tel. 070 - 781 66 18
K	BRA Teknik	tel. 070 - 222 47 48
VS	Oreo AB	tel. 070 - 685 43 45
EL	Nova Elkonsult AB	tel. 072 - 450 10 50
VE	Windefalk ventilation AB	tel. 072 - 561 44 00
S	Bravida Sverige AB	tel. 076 - 141 24 47

UPPDRAGSRITNINGSTR. AV
DÄ/LN
ANSVARIG
LN

Logistikcenter
Hus 1, plan 09

SKALA 1:200

0 1 2 5 10 15 20
METER

SKALA NUMMER BET
A1 1:200
A3 1:400 A-40-0- 1090

FÖRKLARINGAR


KOORDINATSYSTEM PLAN SWEREF99 18 00, HÖJD RH2000.
MÅTT ANGES I MILIMETER.
PLUSHÖJD I METER.

ENTRÉ
MARKPORTAR / LASTHUS
AK ARMBÅGSKONTAKT

FÖRESKRIFTER

HÄNVISNINGAR

SEKTION SE RITNING A-40-2-1001 - A-40-2-2002
FASAD SE RITNING A-40-3-1001 - A-40-3-2004

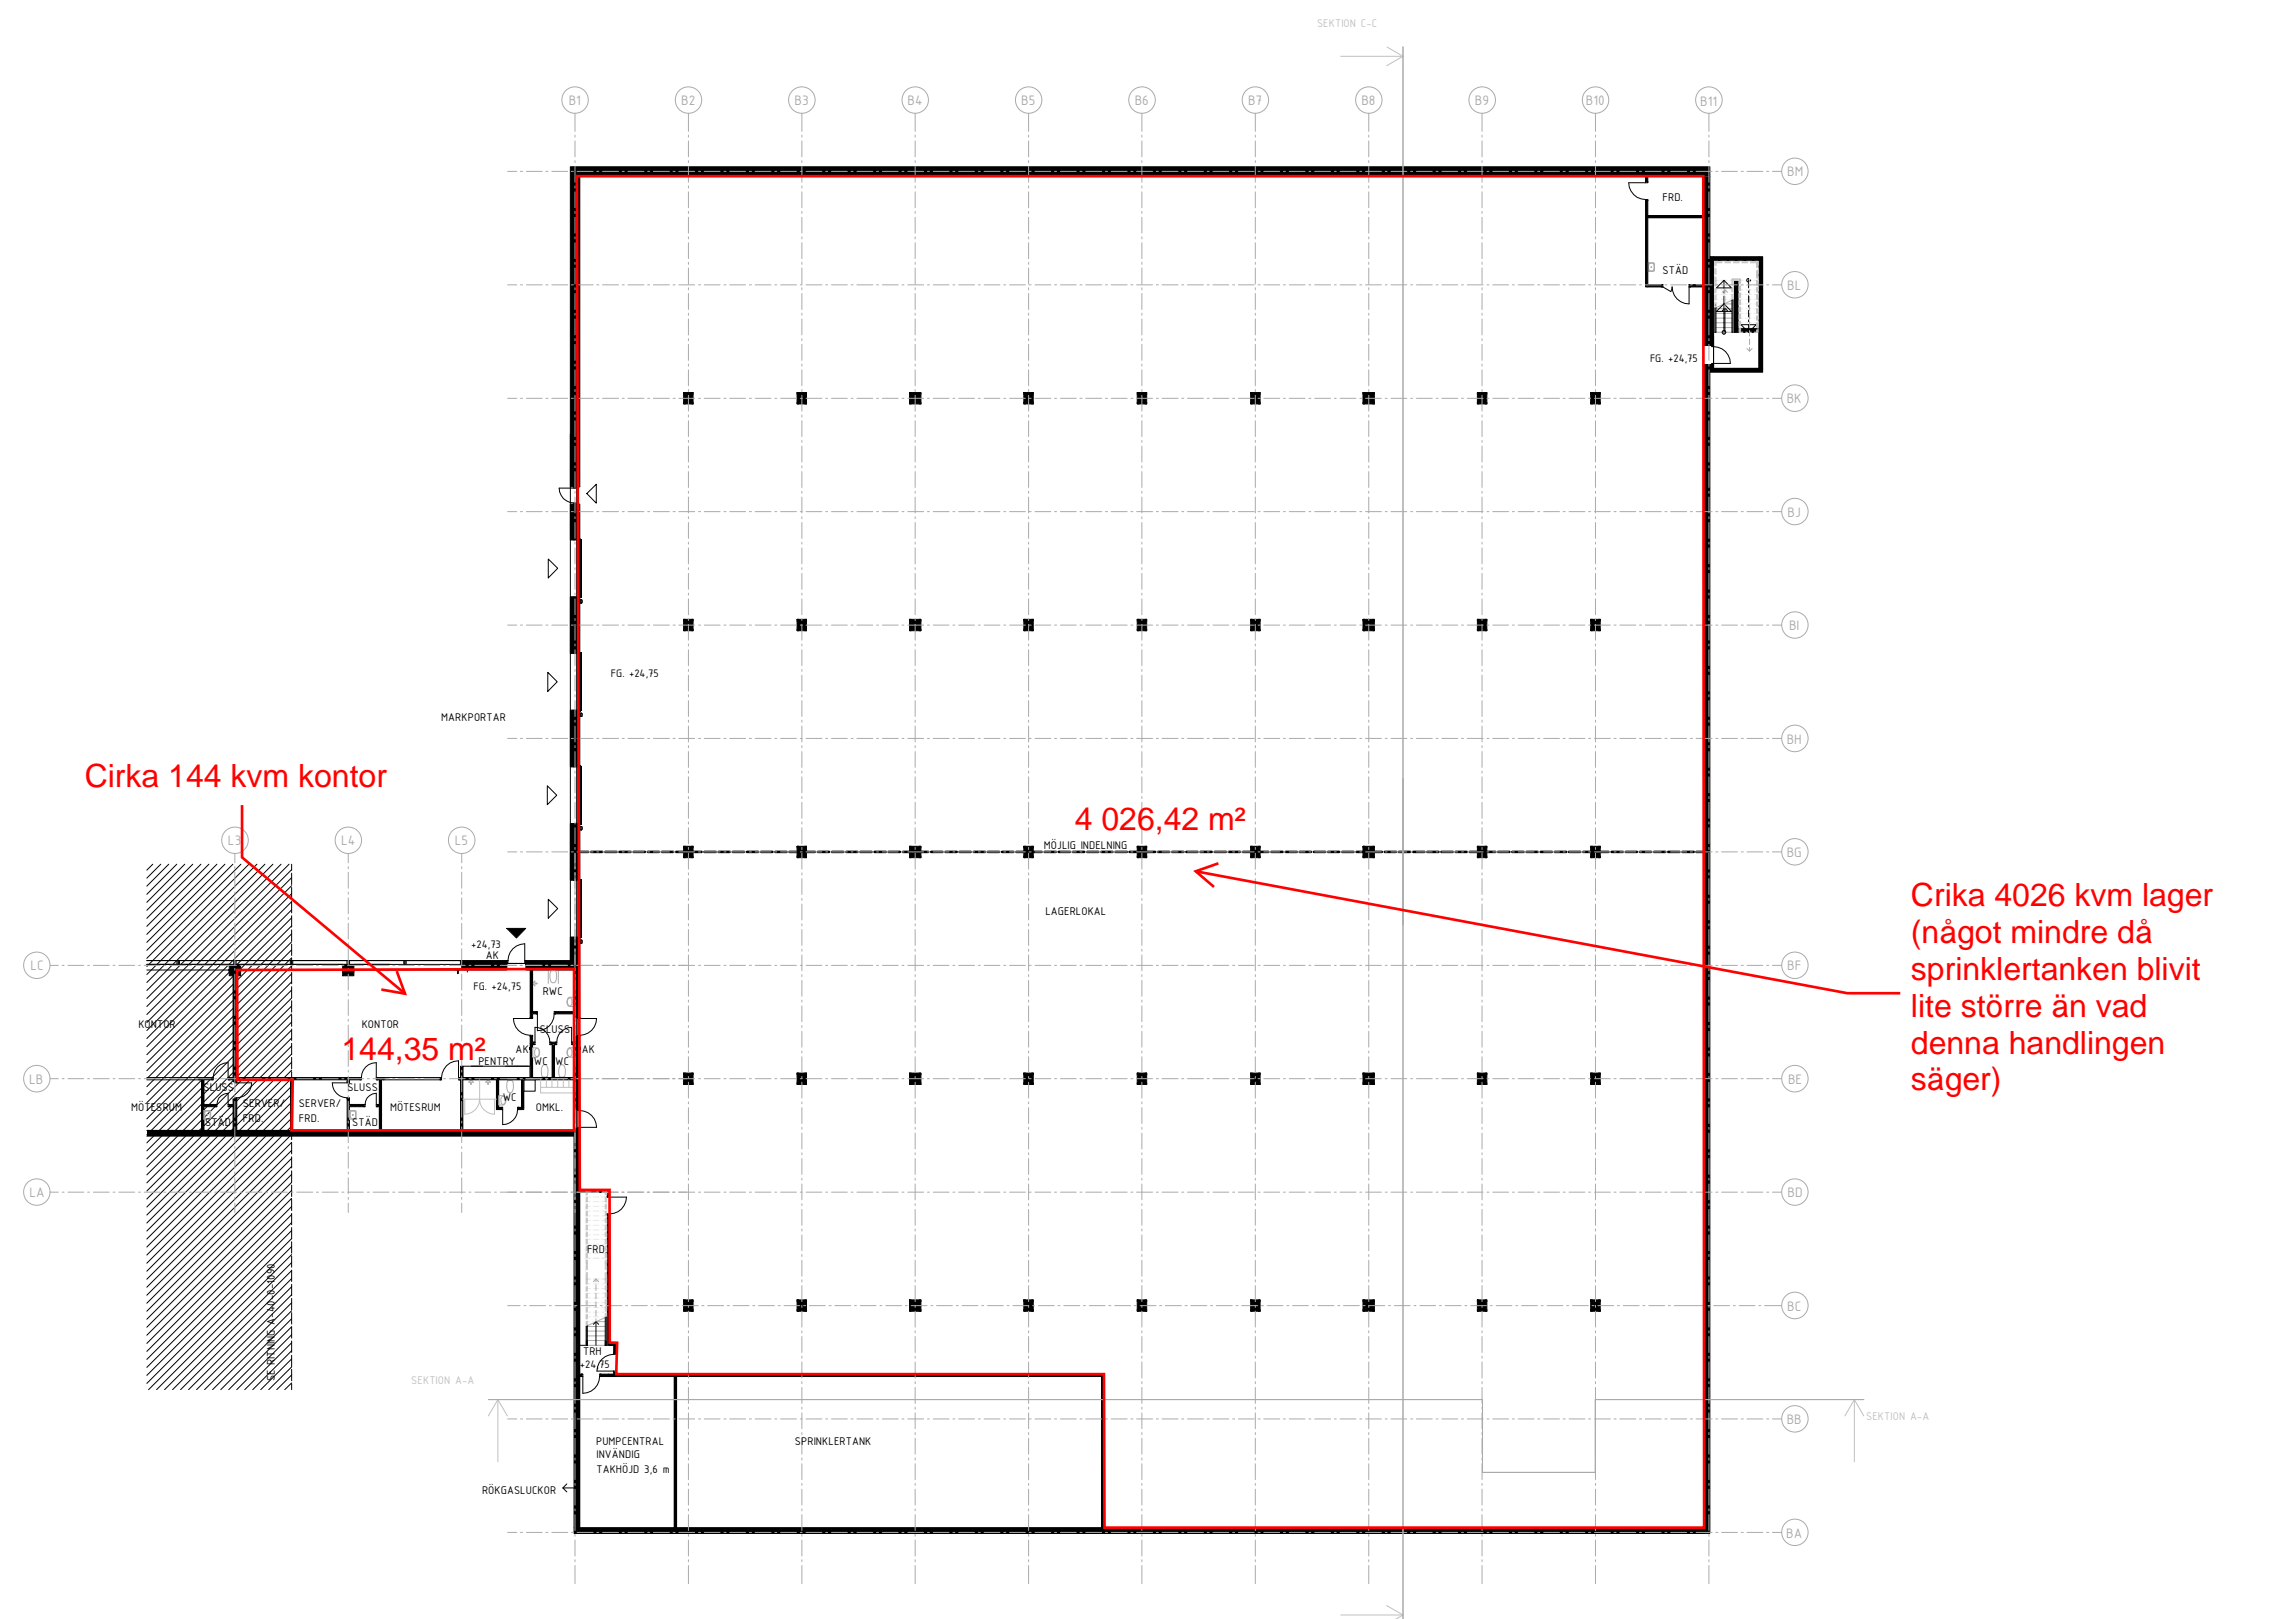


Cirka 144 kvm kontor

4 026,42 m²

Cirka 4026 kvm lager
(något mindre då
sprinklertanken blivit
lite större än vad
denna handlingen
säger)

BET	ÄNDRINGEN AVSER	DATUM	SIGN
BYGGLOVSHANDLING			
KAZANTZIDOU / MITRA ARKITEKTER			
412253 Slagsta BOTVIDSGYMNASIET 8			
A	KAZANTZIDOU / MITRA	tel. 070 - 781 66 18	
K	BRA Teknik	tel. 070 - 222 47 48	
VS	Oreo AB	tel. 070 - 685 43 45	
EL	Nova Elkonsult AB	tel. 072 - 450 10 50	
VE	Windefalk ventilation AB	tel. 072 - 561 44 00	
S	Bravida Sverige AB	tel. 076 - 141 24 47	
UPPDRAG NR	RITÄGSKONSTR. AV	HANDLÄGGARE	
	DÄ/LN	LN	
DATUM	ANSVARIG		
2023-03-10	LN		
Logistikcenter Hus 2, plan 09			
SKALA	NUMMER	BET	
A1 1:200 A3 1:400	A-40-0- 2090		

BYGGLOVSHANDLING

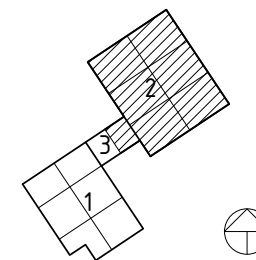

KAZANTZIDOU / MITRA ARKITEKTER


412253 Slagsta
BOTVIDSGYMNASIET 8

A	KAZANTZIDOU / MITRA	tel. 070 - 781 66 18
K	BRA Teknik	tel. 070 - 222 47 48
VS	Oreo AB	tel. 070 - 685 43 45
EL	Nova Elkonsult AB	tel. 072 - 450 10 50
VE	Windefalk ventilation AB	tel. 072 - 561 44 00
S	Bravida Sverige AB	tel. 076 - 141 24 47

UPPDRAG NR RITÄGSKONSTR. AV HANDLÄGGARE
DATUM ANSVARIG
2023-03-10 LN LN

Logistikcenter
Hus 2, plan 09

SKALA 1:200

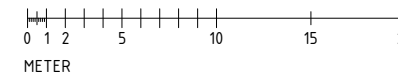

METER

SKALA A1 1:200 A3 1:400 NUMMER A-40-0- 2090 BET