



UTREDNINGSSKISS PLAN 5 - 2 KONTOR/HYRESGÄSTER

MAX 15 PERSONER/KONTOR (TOTALT 30 FÖR HELA PLAN 5) ENLIGT BRANDKRAV

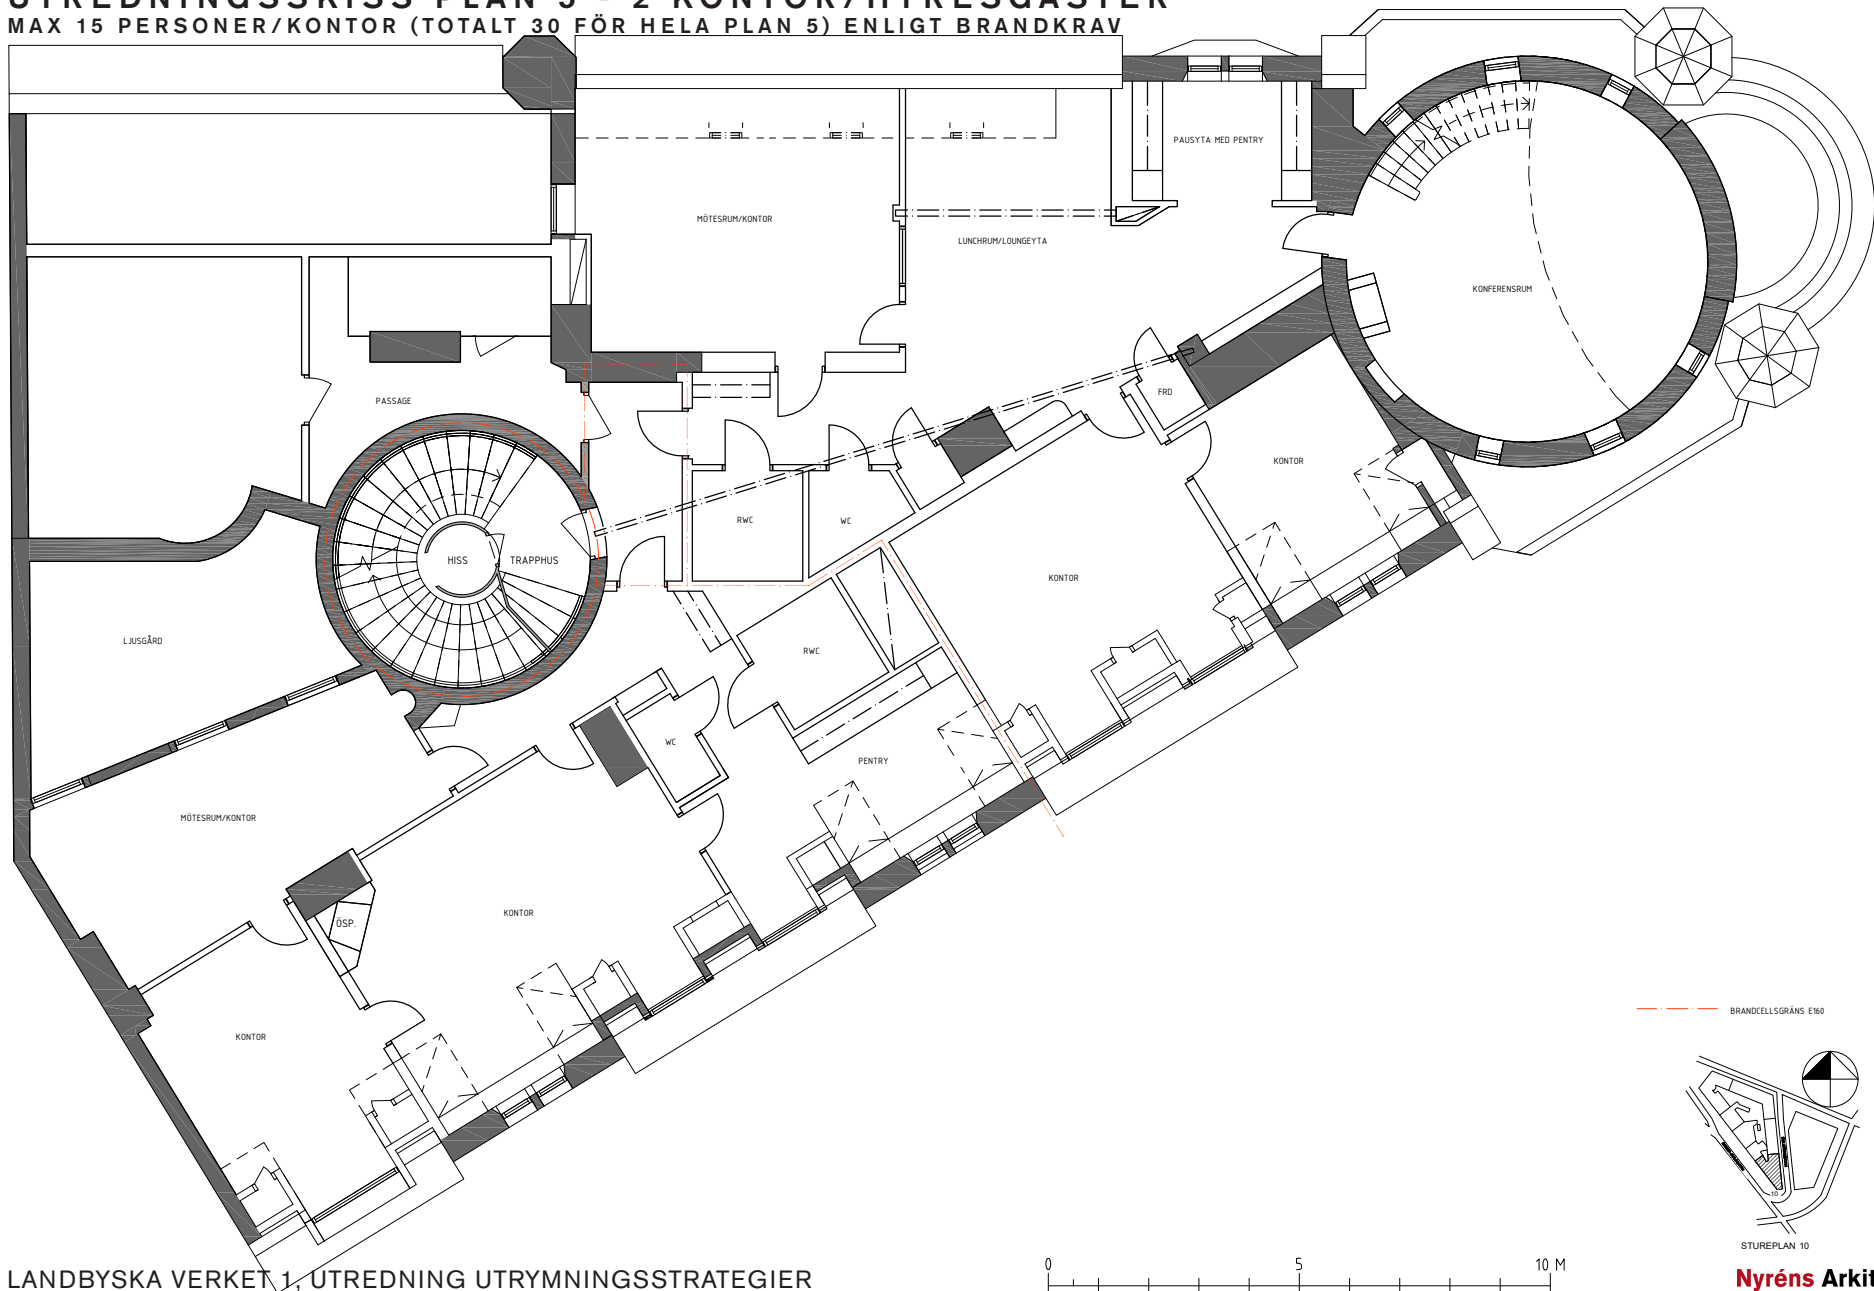

LANDBYSKA VERKET 1, UTREDNING UTRYMNINGSSTRATEGIER
2026-06-17

0 5 10 M
1:100

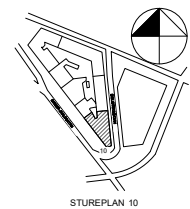

STUREPLAN 10

Nyréns Arkitektkontor