


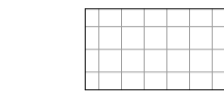




FÖRESKRIFTER

ALLA MÅTT I MILLIMETER
ALLA PLUSHÖJDER I METER

FÖRKLARINGAR

-  FASTIGHETSGRÄNS
-  NY BYGGNAD
-  GRÄSBELAGD YTA
-  MARKPLATTOR
-  ASFALT
-  NY VÄXTLIGHET
TRÄD OCH VEGETATION
PLANTERAS UTEFTER GATA, TYP
AV TRÄD OCH VEGETATION
UTREDS UNDER
DETALJPROJEKTERING.

- LH LASTHUS
- (+00) BEF. HÖJD
- +00 NY HÖJD

BTA

PLAN BV	2 800 m ²
PLAN BV (LASTHUS)	32 m ²
PLAN 1TR	808 m ²
TOTAL BTA	3 640 m²

PARKERING


PERSONBILAR	23 PLATSER
RHP	2 PLATSER

KARTBETECKNINGAR



- #### FÖRESKRIFTER
-  MARKEN FÅR INTE BEBYGGAS

HÄNVISNINGAR

BET	ANT	ÄNDRINGENAVSER	DATUM	SIGN
BYGGLOV				
KAZANTZIDOU / MITRA				
ARKITEKTER				
www.kamiark.se				
UPPDRAG NR	RITAD AV	HÄNDELSE		
DATUM	ANSVARIG	LINA NILSSON		
NYBYGGNAD, INDUSTRI / LAGER				
VINKELBODA 1				
MALMSTENSVÄGEN 3, BOTKYRKA				
MARKPLAN				
SKALA	NUMMER	BET		
1:250	(A1)	A-01-1-1002		
1:500	(A3)			

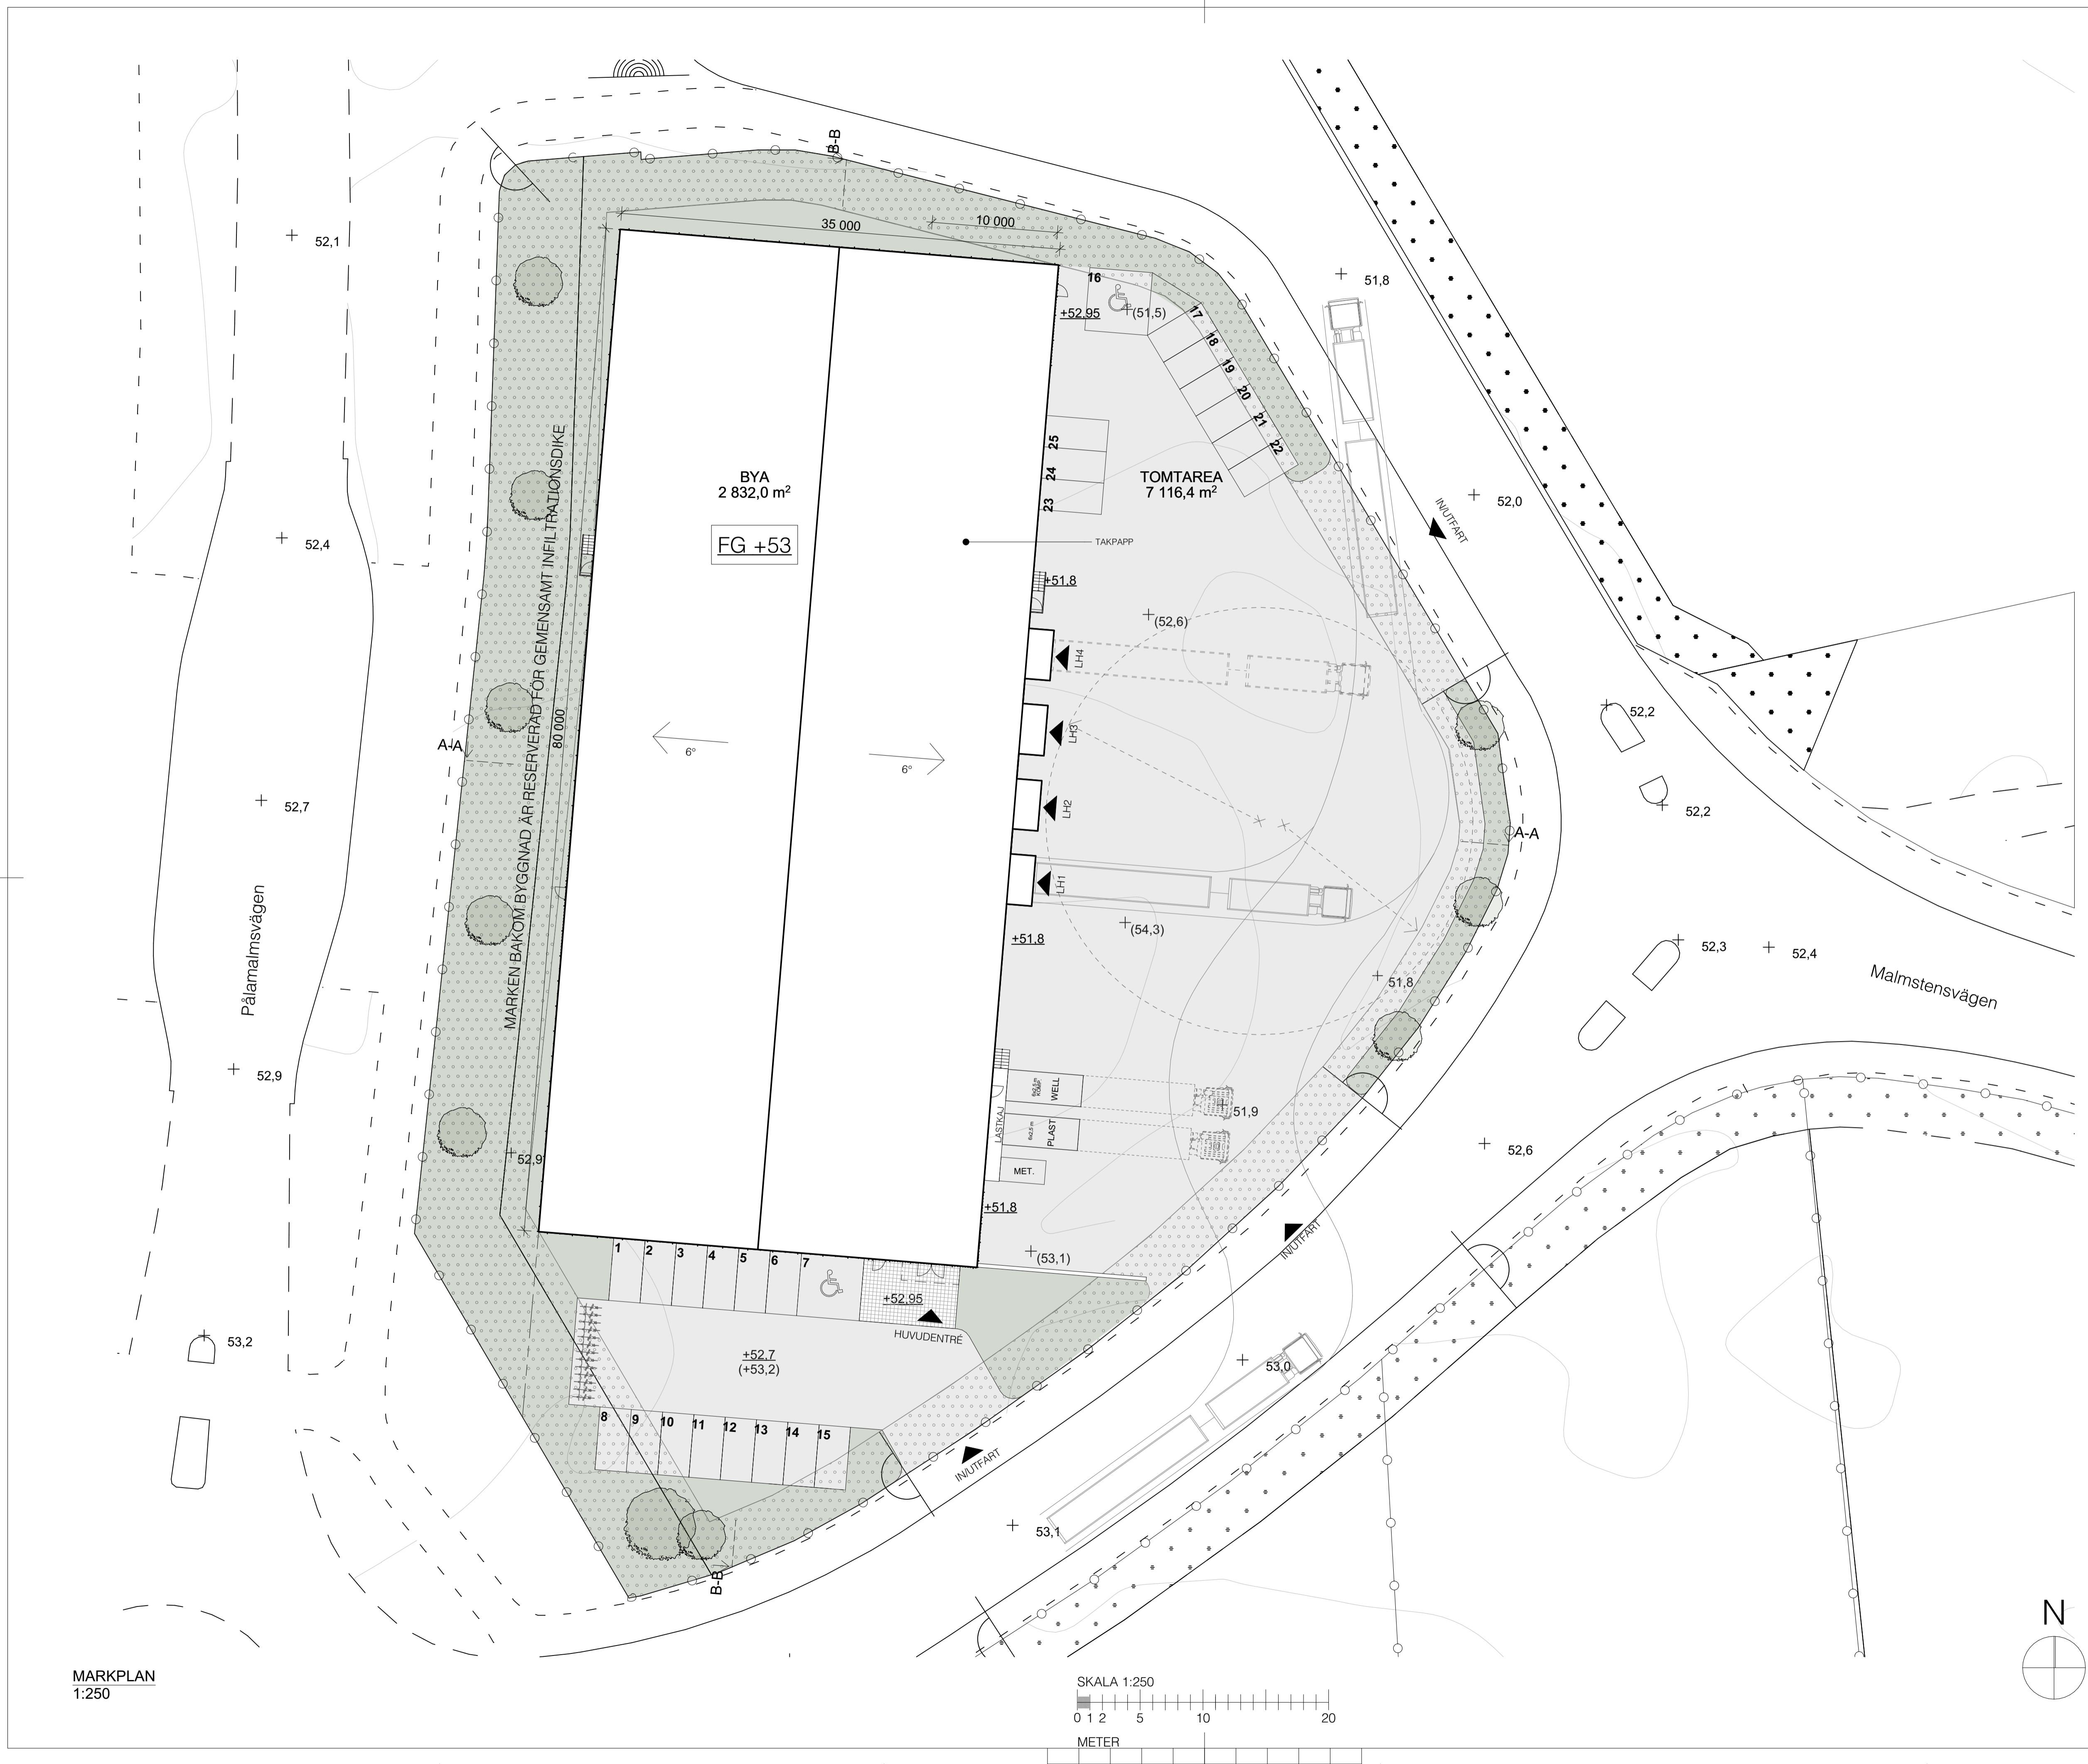

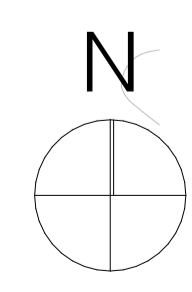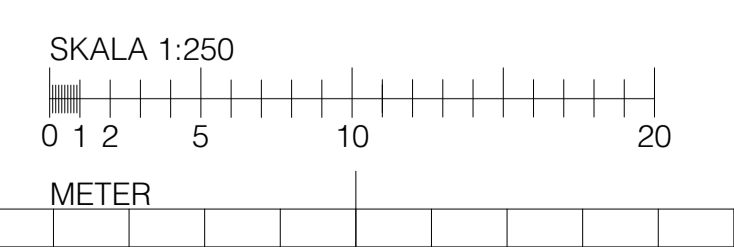


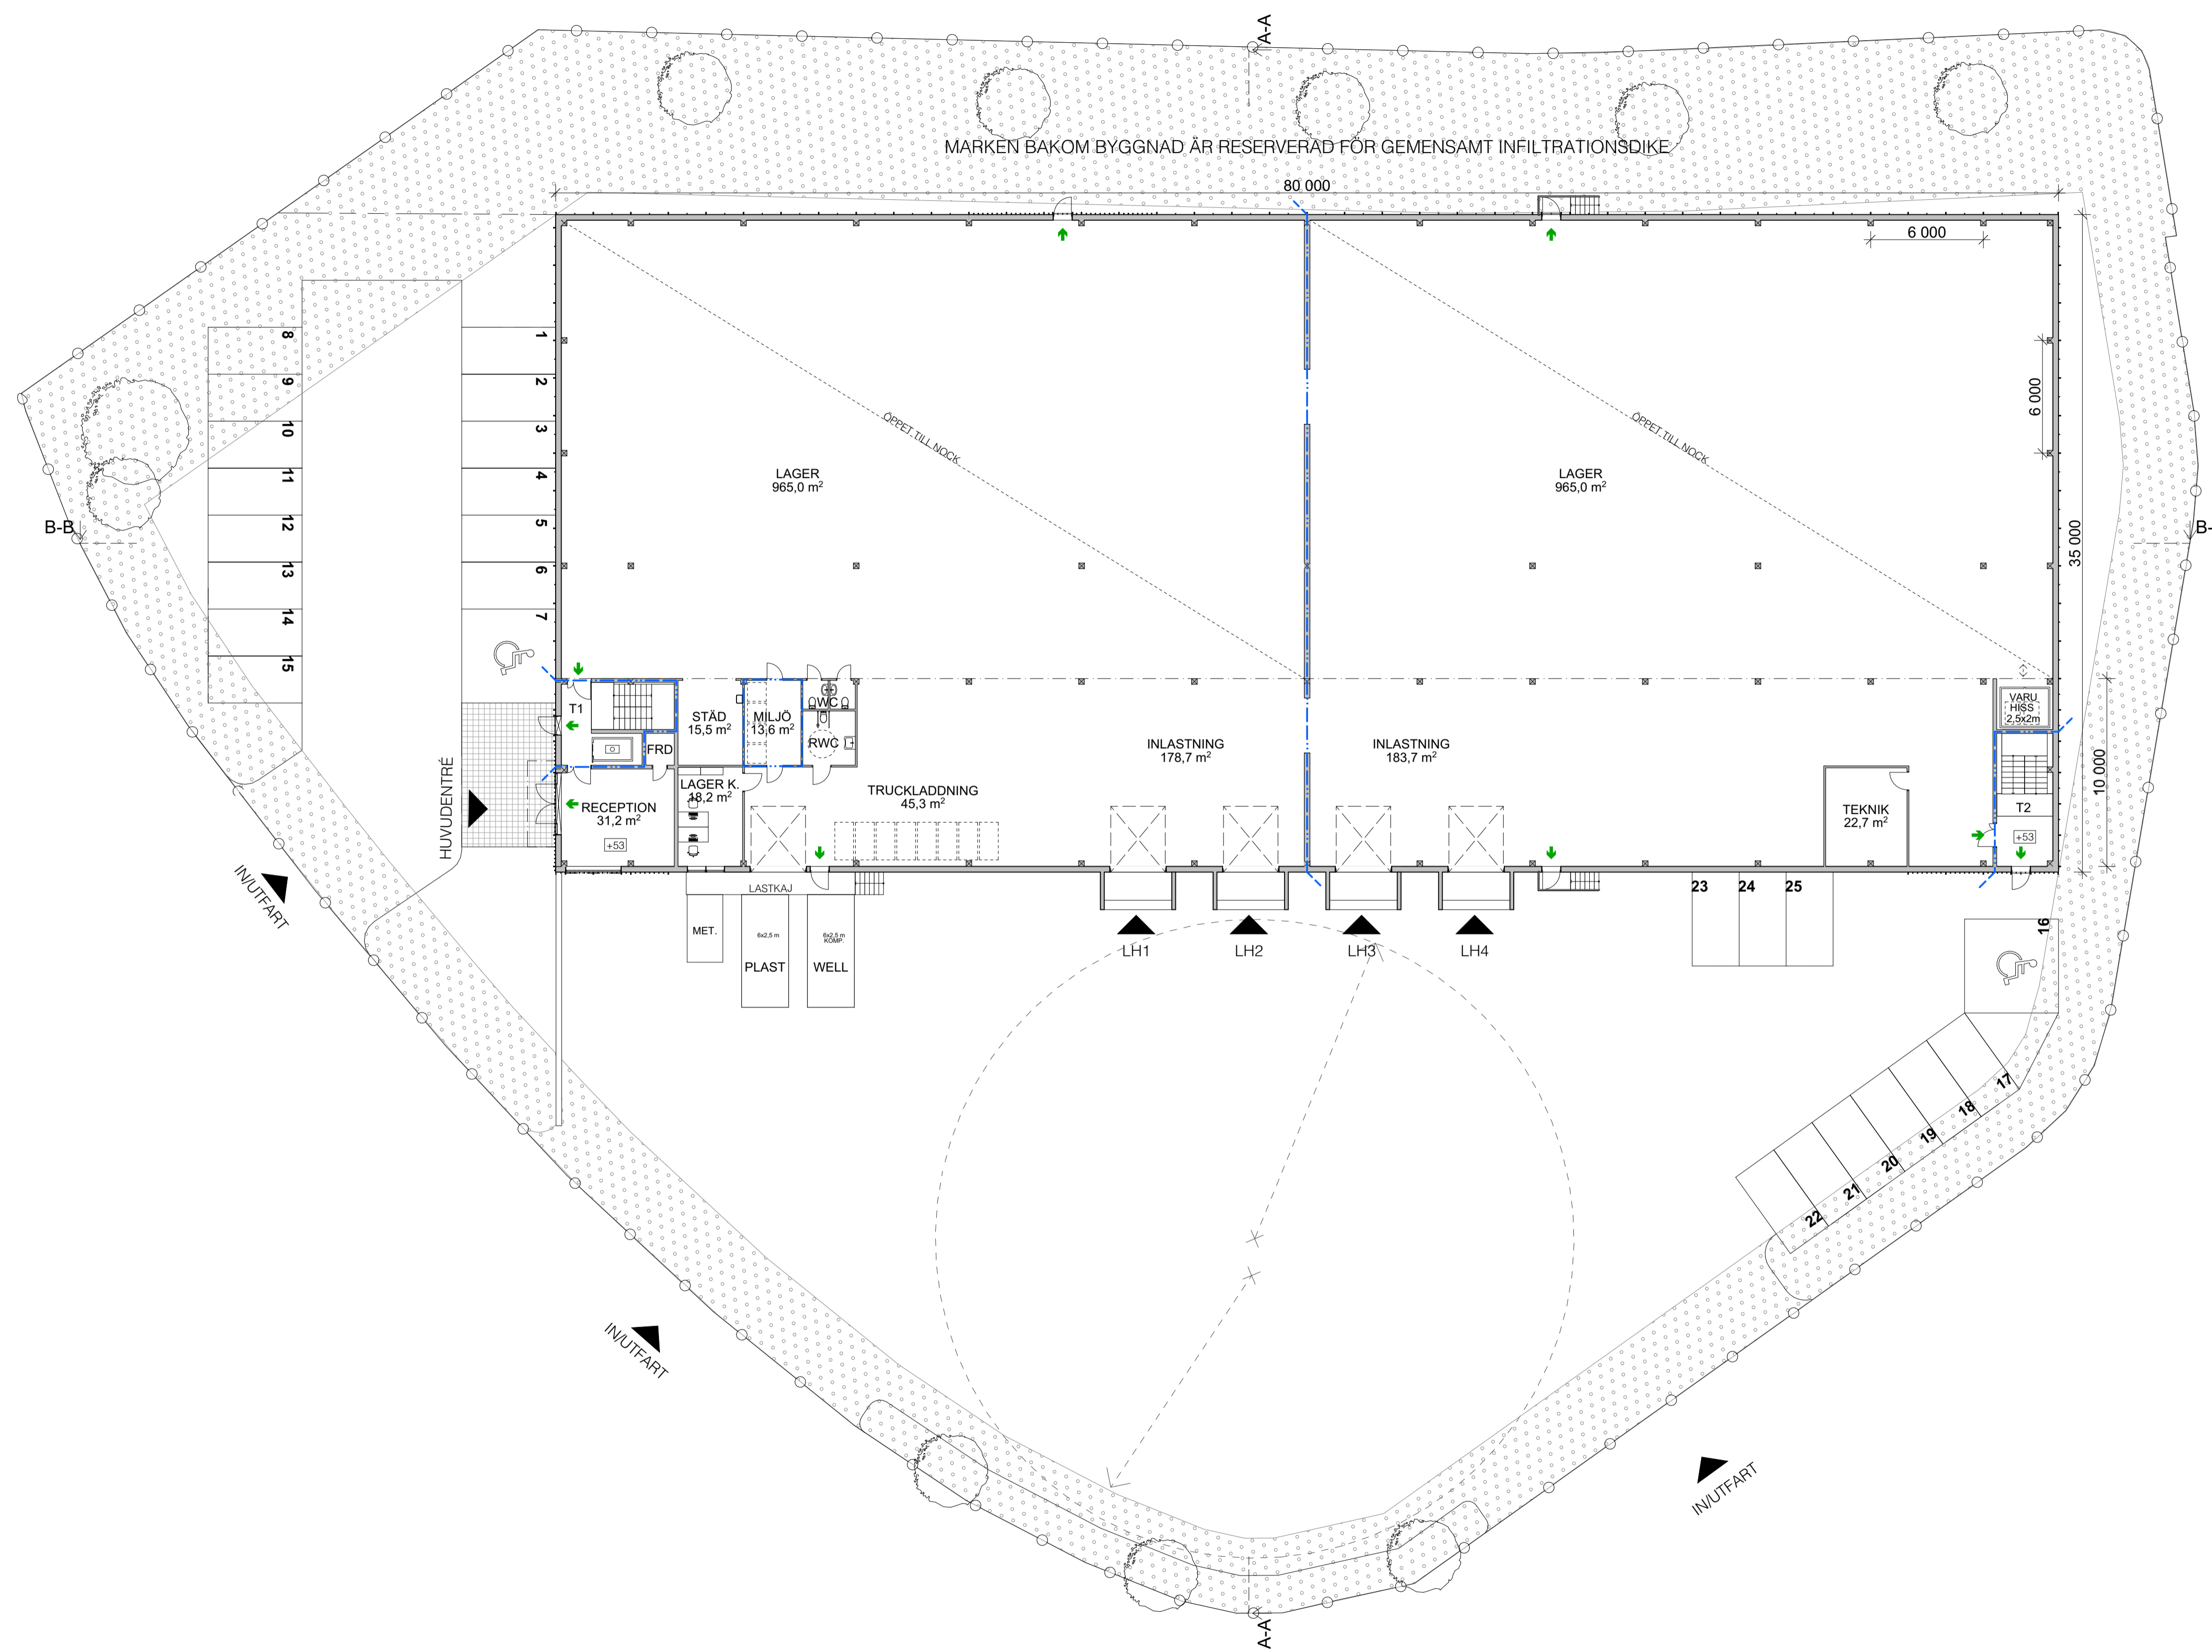
MARKPLAN
1:250





FÖRKLARINGAR

MÅTT I MILLIMETER DÄR EJ ANNAT ANGES.

-  BRANDCELLSGRÄNS EI 30
-  UTRYMNINGSRIKTNING
-  FRÅNGÅNGLIGHET



PLAN 1 BOTTENVÅNING
1:200

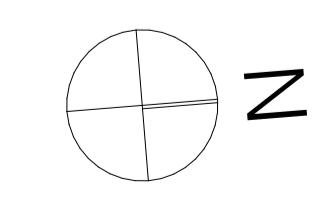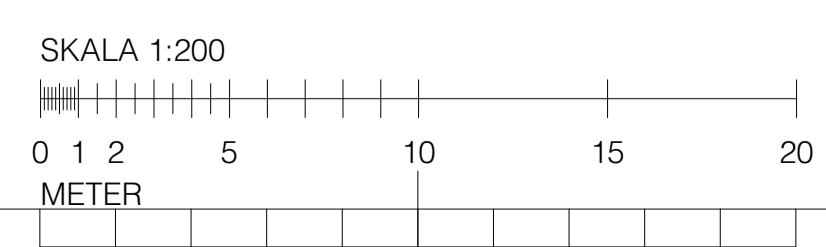


BET	ANT	ÄNDRINGEN AVSER	DATUM	SIGN
BYGGLOV				
KAZANTZIDOU / MITRA ARKITEKTER <small>www.kamiark.se</small>				
UPPDRAG NR	RITAD AV	HANDLÄGGARE		
DATUM	ANSVÄRIG			
2023.10.04	LINA NILSSON			
NYBYGGNAD, INDUSTRI / LAGER VINKELBODA 1 MALMSTENSVÄGEN 3, BOTKYRKA PLAN 1 BOTTENVÅNING				
SKALA	NUMMER	BET		
1:200 1:400	(A1) (A3)	A-40-1-1100		



FÖRKLARINGAR

MÅTT I MILLIMETER DÄR EJ ANNAT ANGES.


- - - - - BRANDCELLSGRÄNS EI 30
- UTRYMNINGSRIKTNING
- ♿ FRÅNGÅNLIGHET

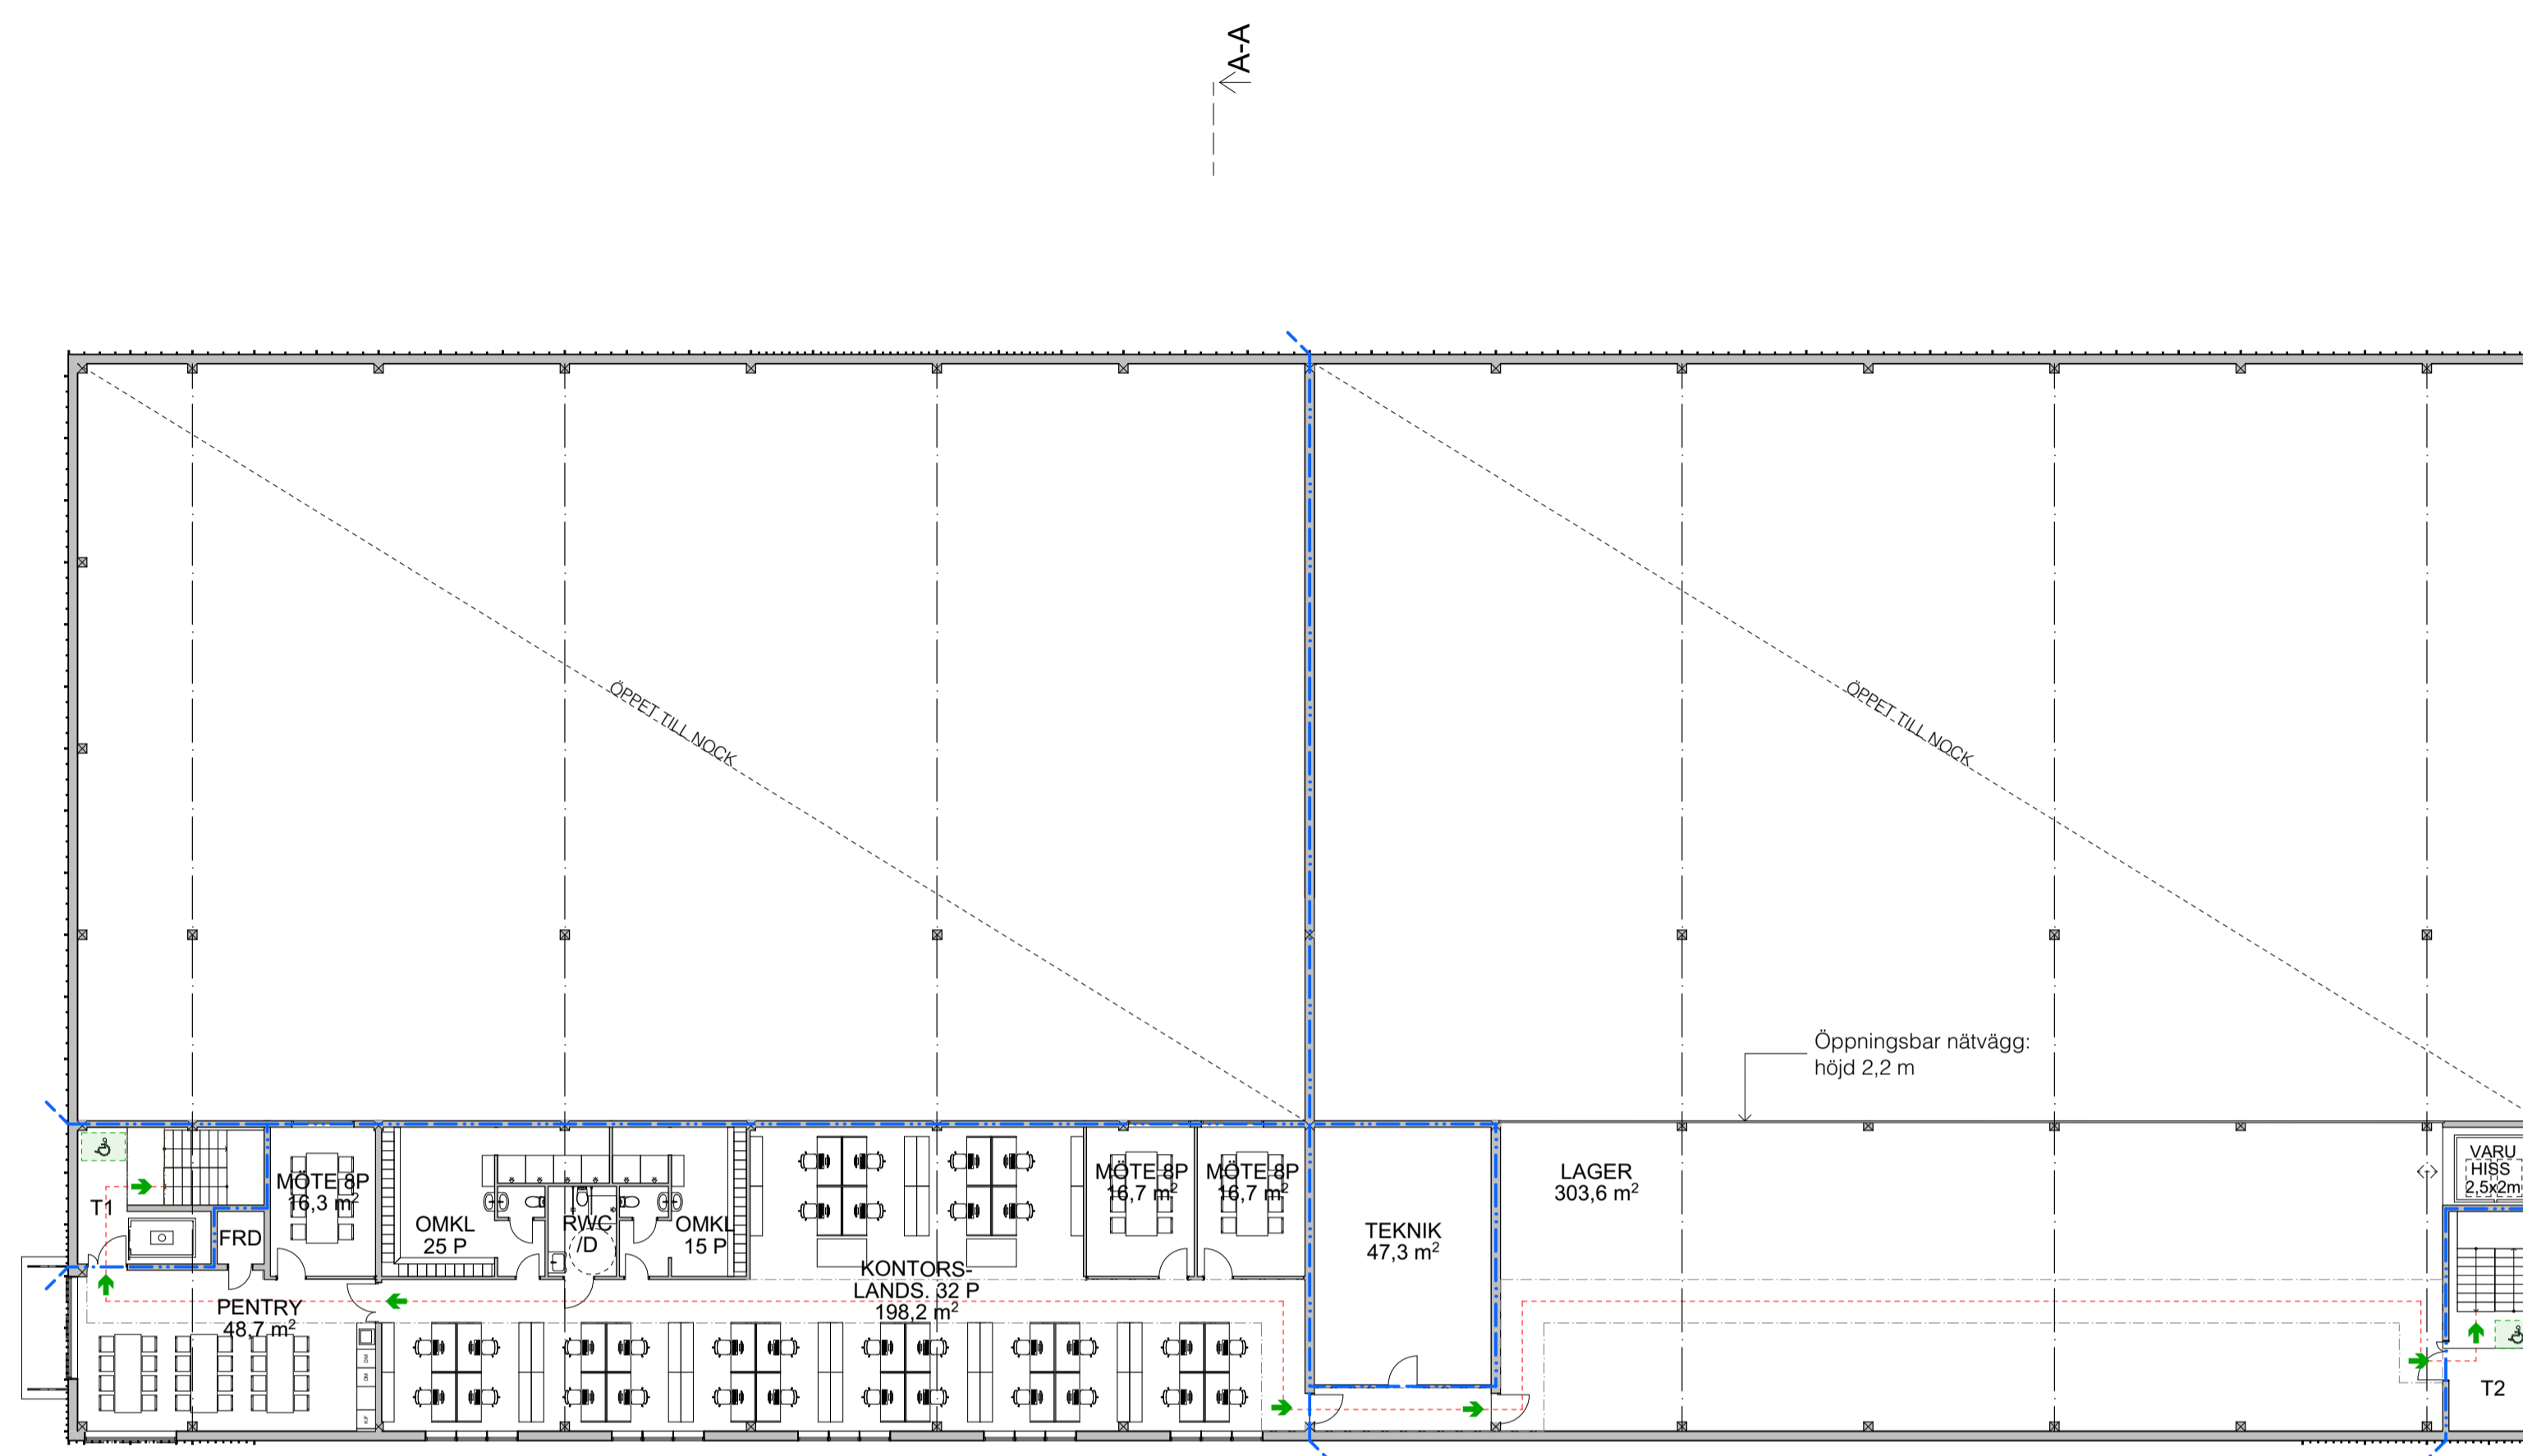


PLAN 2 ENTRÉSOLVÅNING
1:200

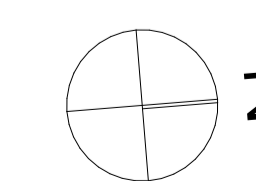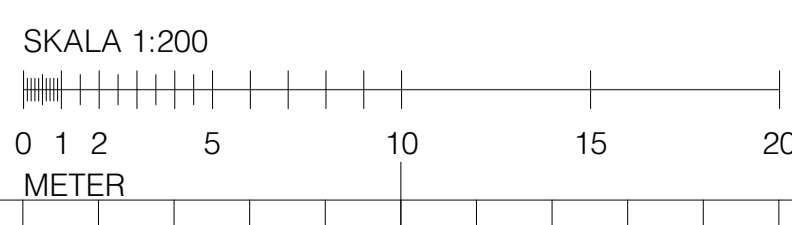


BET	ANT	ÄNDRINGEN AVSER	DATUM	SIGN
BYGGLOV				
KAZANTZIDOU / MITRA				
ARKITEKTER				
<small>www.kamiark.se</small>				
UPPDRAG NR	RITAD AV	HANDLÄGGARE		
DATUM	ANSVÄRIG			
2023.10.04	LINA NILSSON			
NYBYGGNAD, INDUSTRI / LAGER				
VINKELBODA 1				
MALMSTENSVÄGEN 3, BOTKYRKA				
PLAN 2 ENTRÉSOLVÅNING				
SKALA	NUMMER	BET		
1:200	(A1)	A-40-1-1200		
1:400	(A3)			

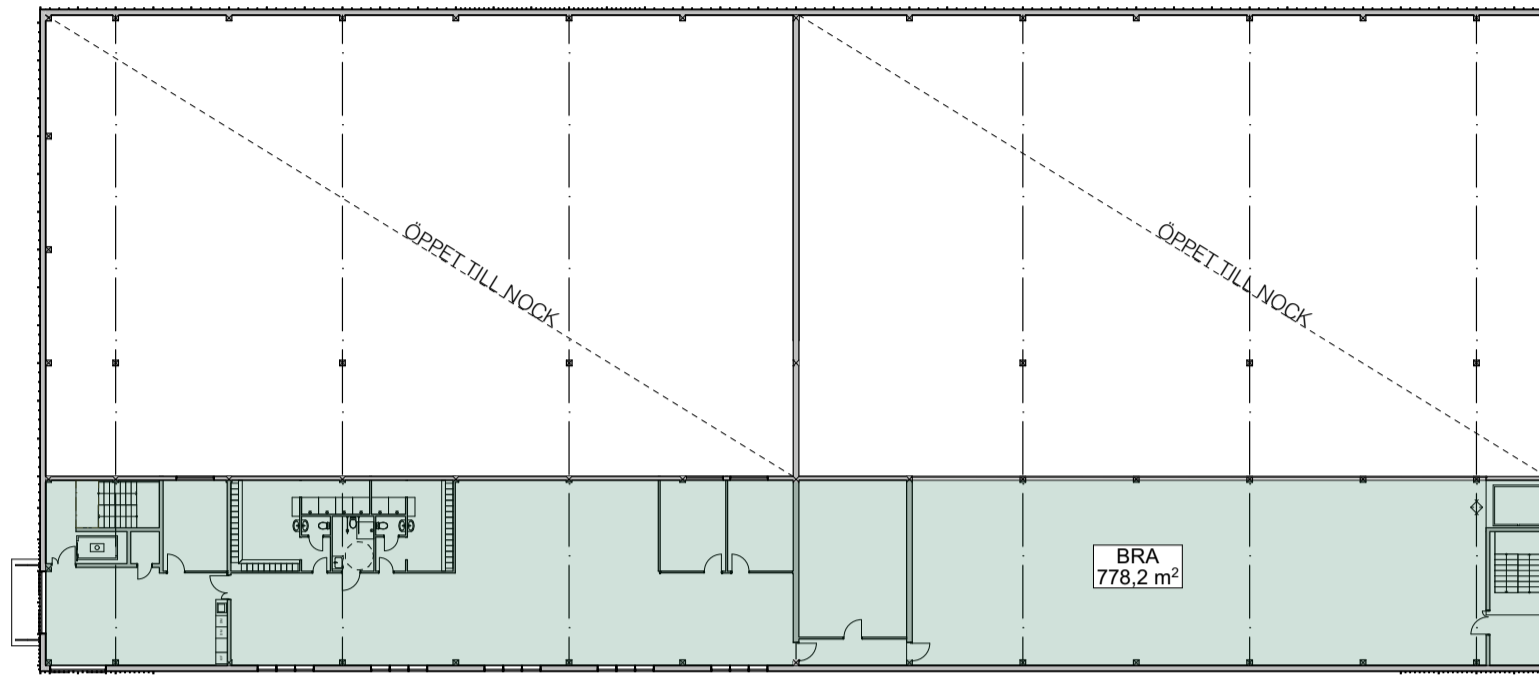


PLAN 1TR BRA
1:400

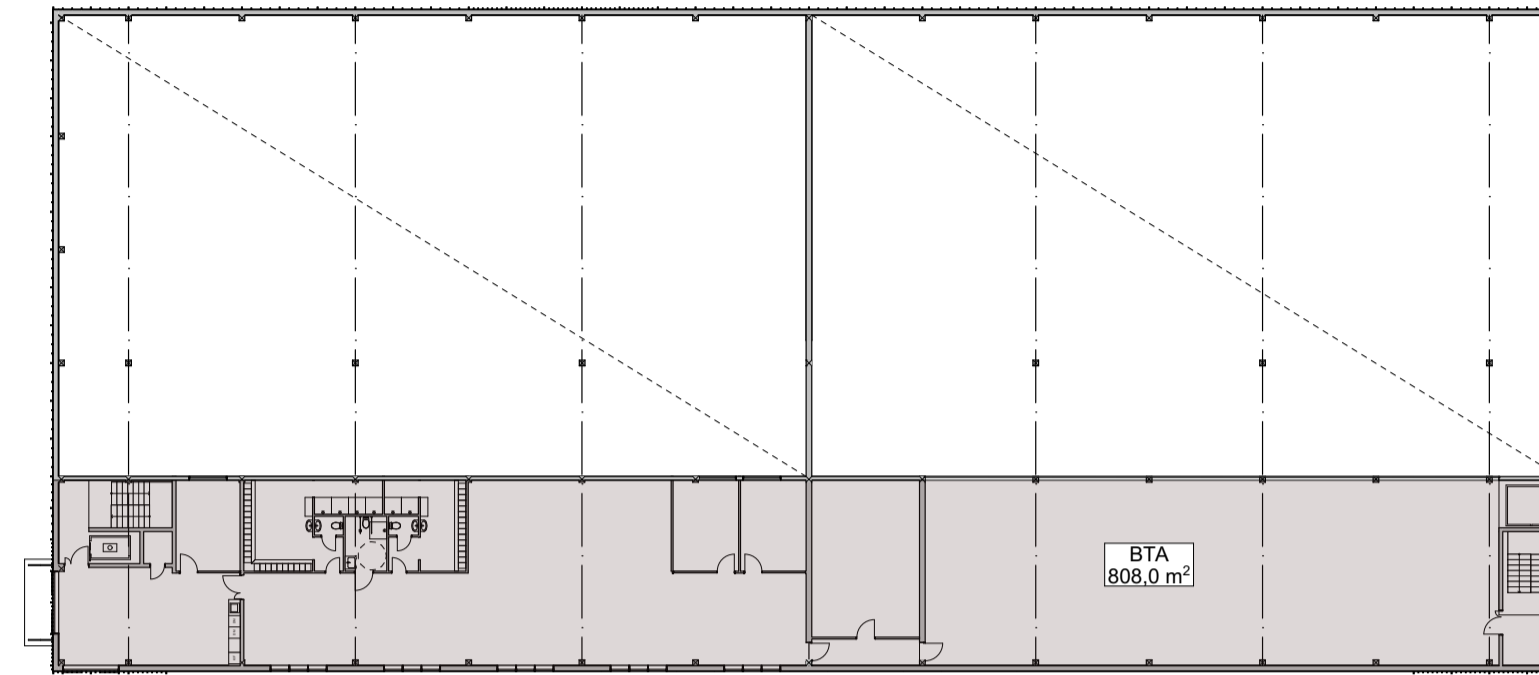


PLAN 1TR BTA
1:400

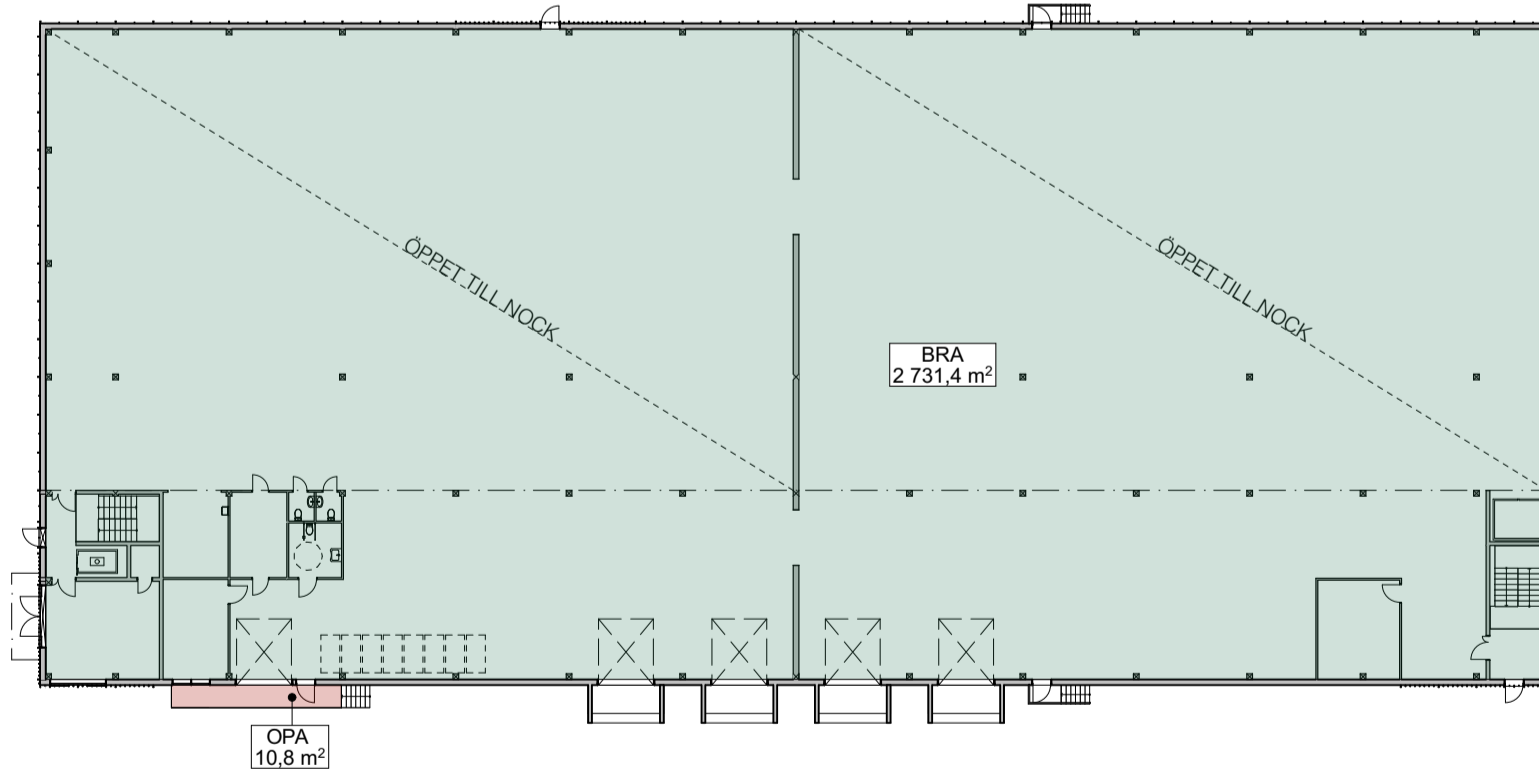

PLAN BV BRA
1:400

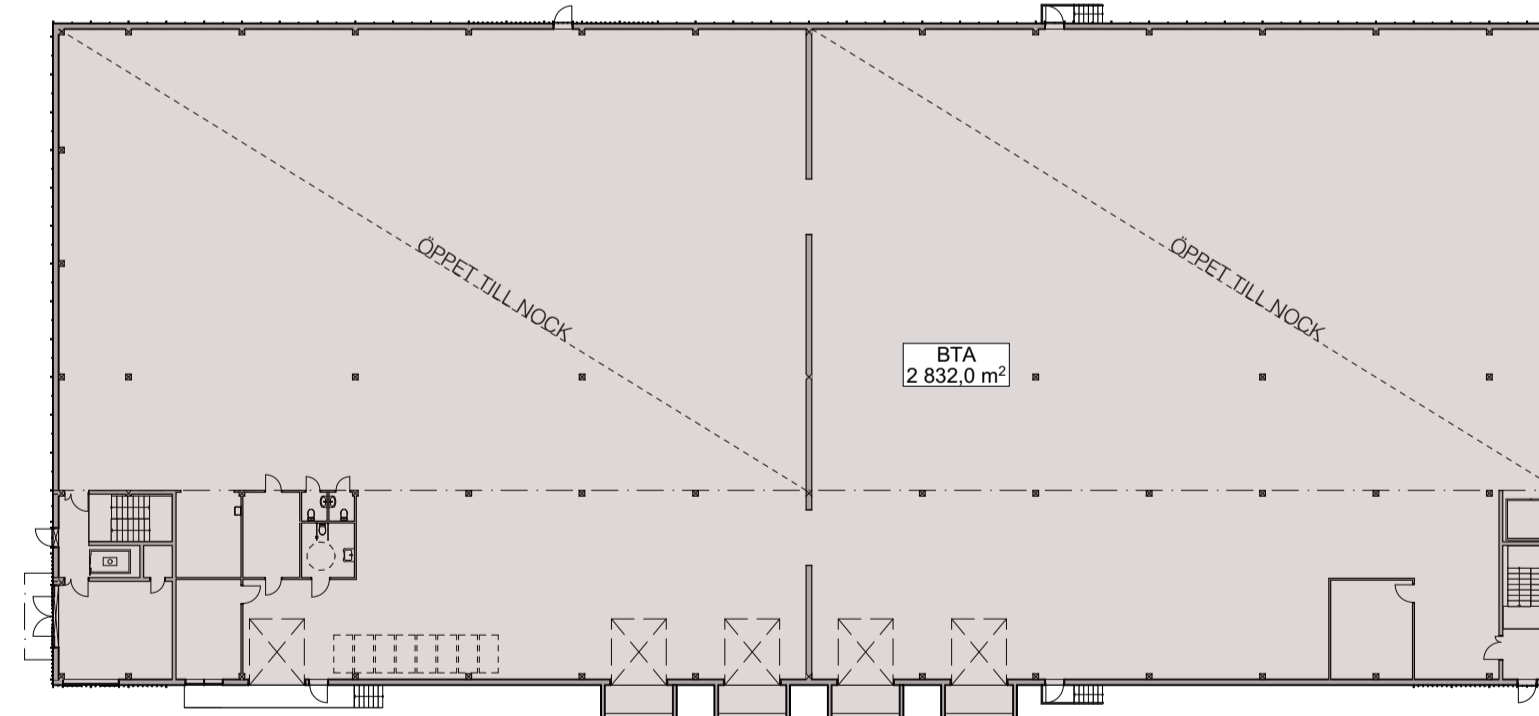

PLAN BV BTA
1:400

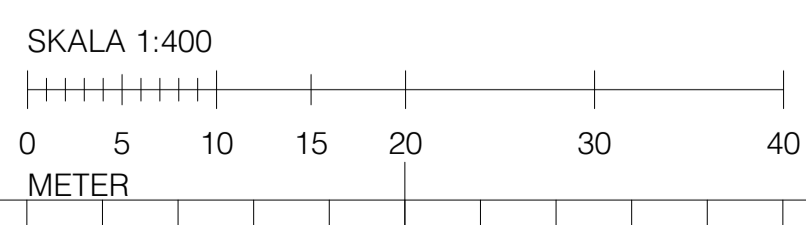

AREASAMMANSTÄLLNING

Fastighetens areal 7 116 m²

BYA

Byggnad 2 800 m²
Lasthus 32 m²
Skärmtak 7 m²
Total BYA 2 839 m²

BRA

Plan BV 2 731 m²
Plan 1TR 778 m²
Total BRA 3 509 m²

BTA

Plan BV 2 800 m²
Lasthus 32 m²
Plan 1TR 808 m²
Total BTA 3 640 m²

OPA

Lastkaj 11 m²


BET	ANT	ÄNDRINGENAVISER	DATUM	SIGN
BYGGLOV				
KAZANTZIDOU / MITRA ARKITEKTER <small>www.kamiark.se</small>				
UPPDRAG NR	RITAD AV	HÄNDELÄGGARE		
DATUM	ANSVÄRIG			
2023.10.04	LINA NILSSON			
NYBYGGNAD, INDUSTRI / LAGER VINKELBODA 1 MALMSTENSVÄGEN 3, BOTKYRKA AREASAMMANSTÄLLNING				
SKALA	NUMMER	BET		
1:400 1:800	(A1) (A3)	A-01-1-1003		

FÖRKLARINGAR


MÅTT I MILLIMETER DÄR EJ ANNAT ANGES.

--- BRANDCELLSGRÄNS EI 30


→ UTRYMNINGSRIKTNING

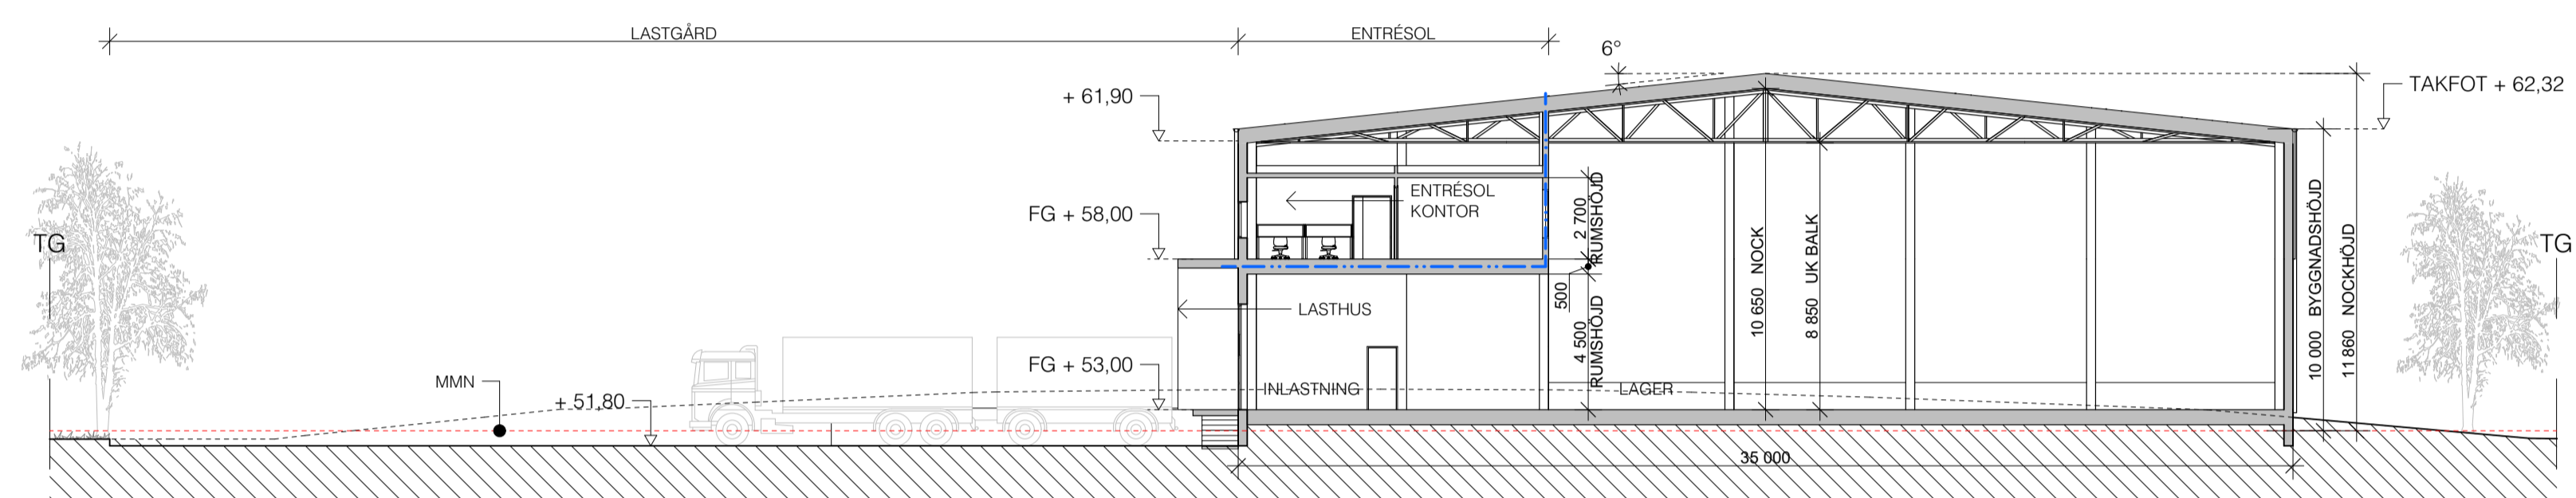

SEKTION A
1:200

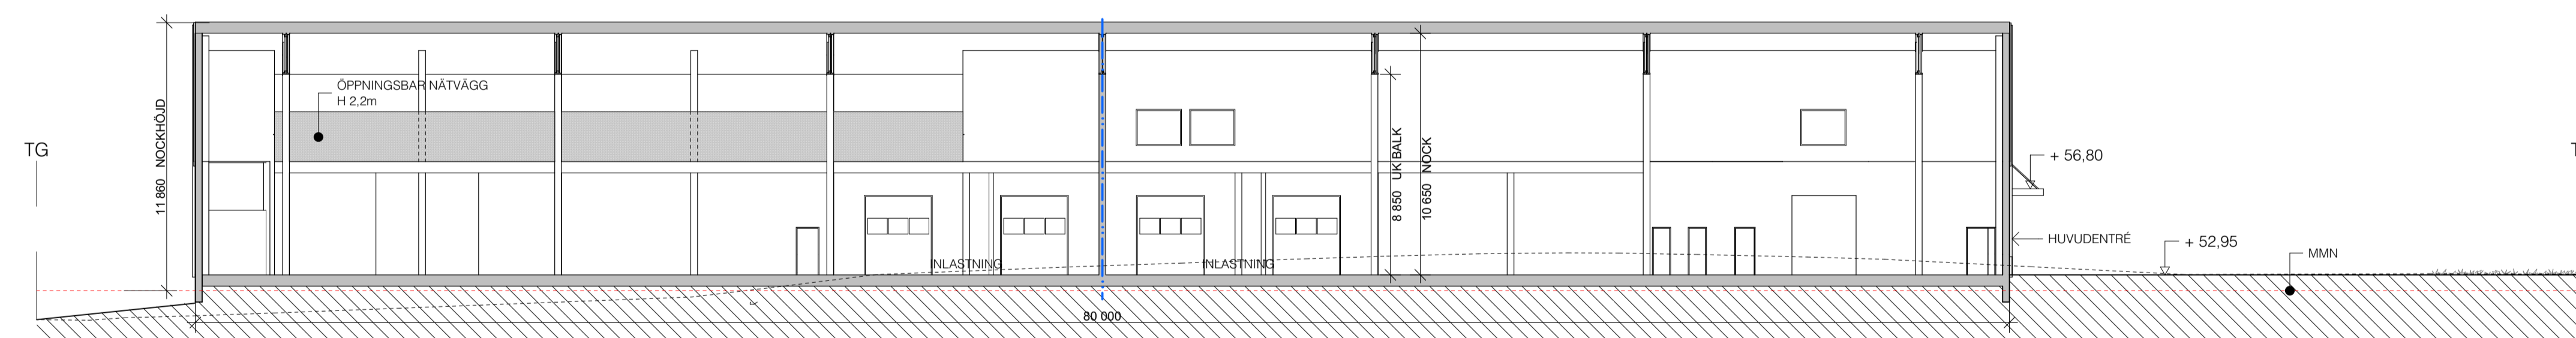

SEKTION B
1:200

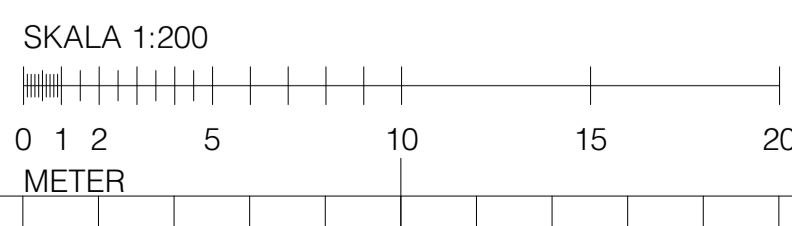

BET	ANT	ÄNDRINGEN AVSER	DATUM	SIGN
BYGGLOV				
KAZANTZIDOU / MITRA				
ARKITEKTER				
<small>www.kamiark.se</small>				
UPPDRAG NR	RITAD AV	HANDELAGGARE		
DATUM	ANSVARIG			
2023.10.04	LINA NILSSON			
NYBYGGNAD, INDUSTRI / LAGER				
VINKELBODA 1				
MALMSTENSVÄGEN 3, BOTKYRKA				
SEKTION A, B				
SKALA	NUMMER	BET		
1:200	(A1)	A-40-2-1001		
1:400	(A3)			

FÖRKLARINGAR

ALLA MÅTT I METER
ALLA PLUSHÖJDER I METER


- A. RR22 - STONE GREY
(NÄRMASTE RAL 7045)
- B. BETONGSOCKEL I LJUS KULÖR
- C. UTVÄNDIGA VERTIKALA TRÄRIBBOR
OBEHANDLADE
- D. RAL 6003
OLIVE GREEN
- E. ANTRACITGRÅ

HÄNVISNINGAR


FASADUTSNIITT SE RITN. A-40.3-1002




FASAD MOT ÖSTER
1:200

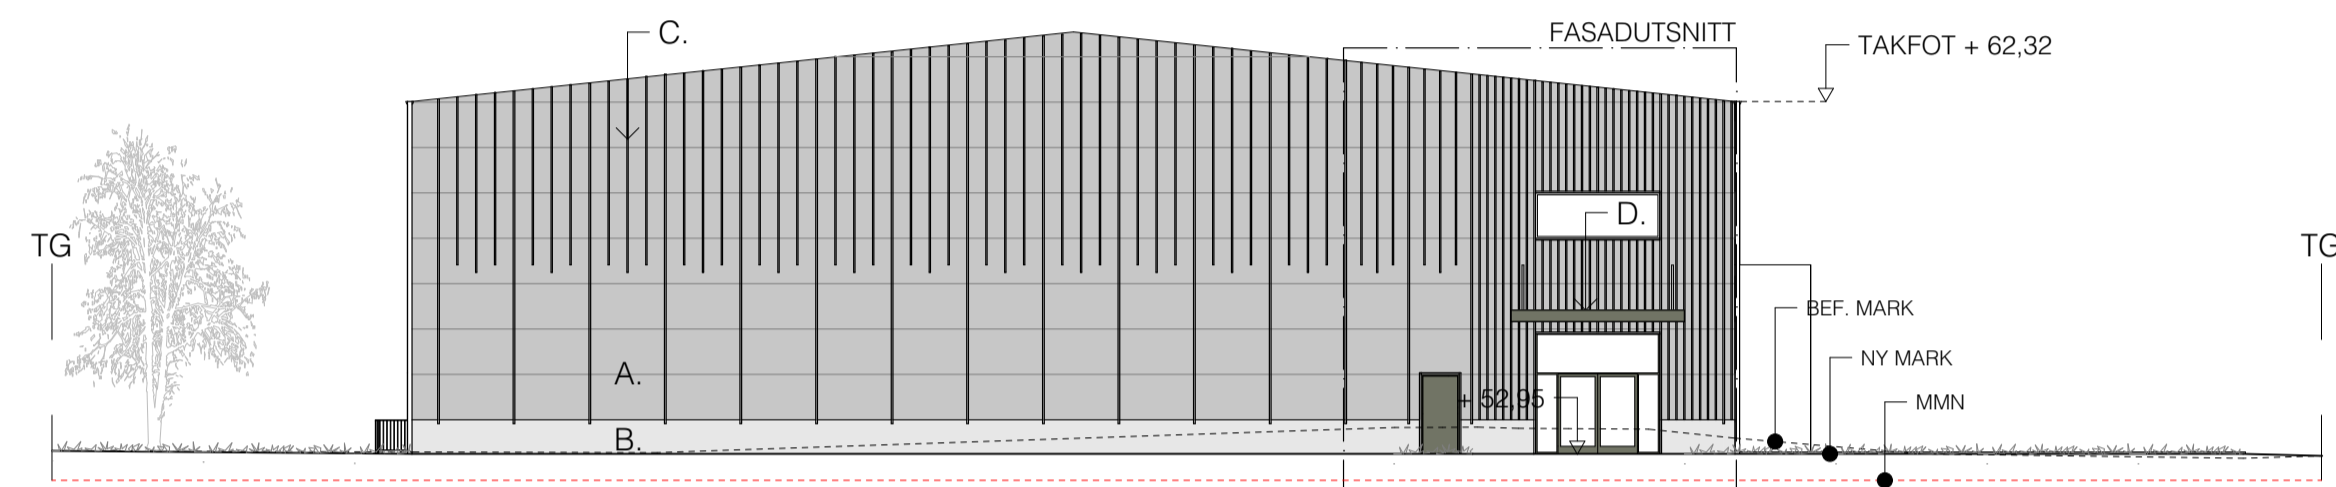


FASAD MOT SÖDER
1:200

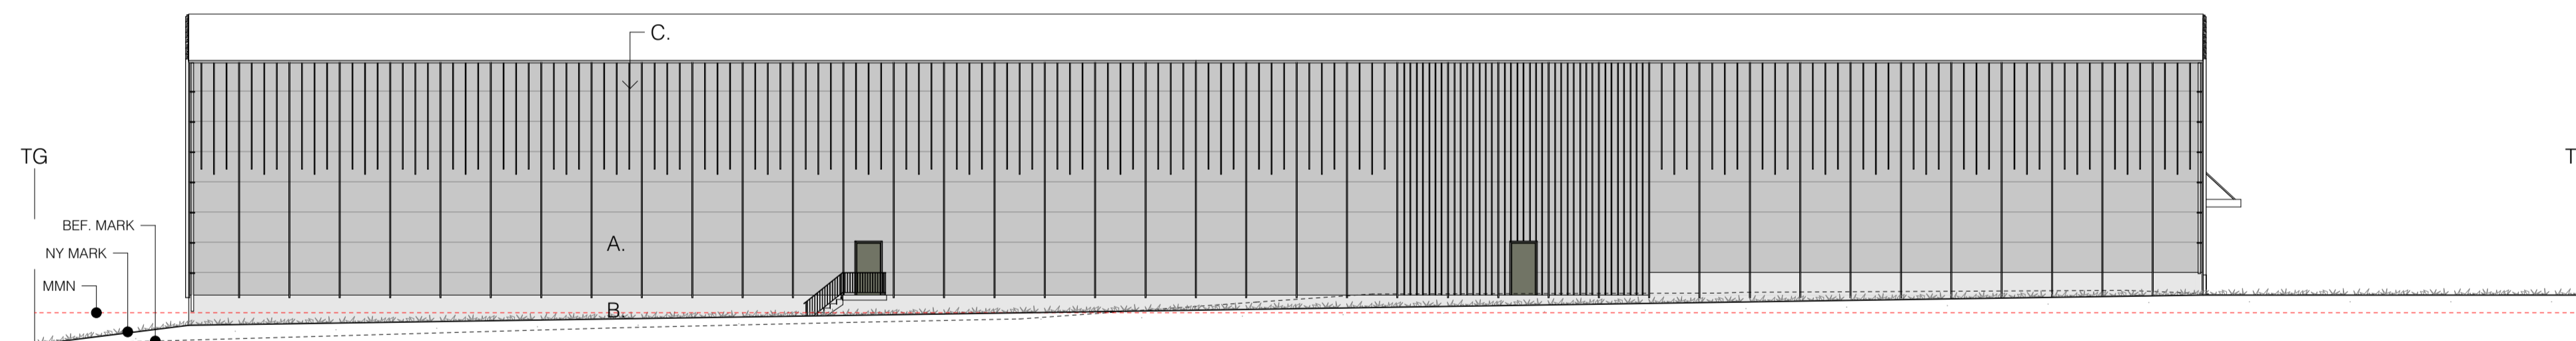

FASAD MOT VÄSTER
1:200

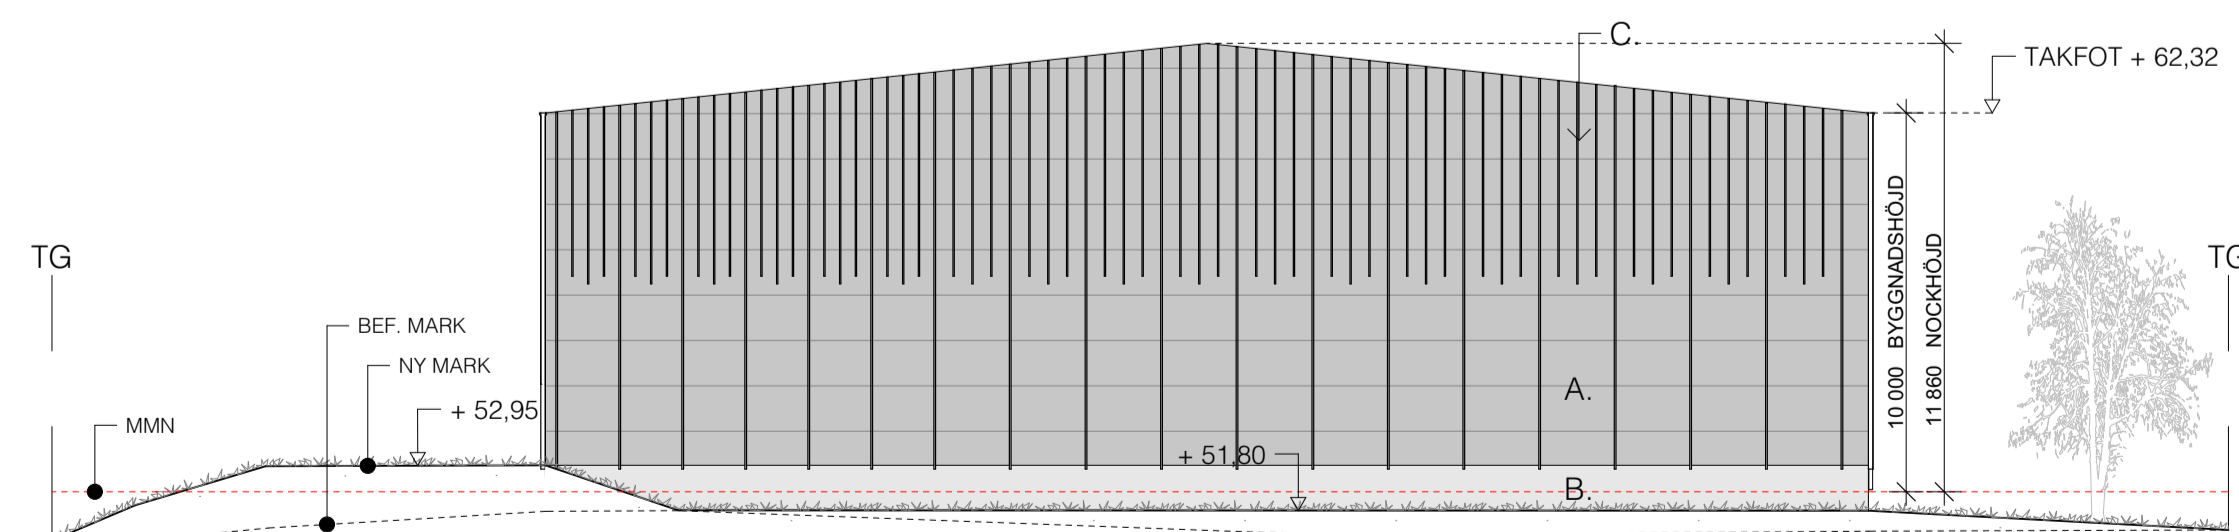

FASAD MOT NORR
1:200

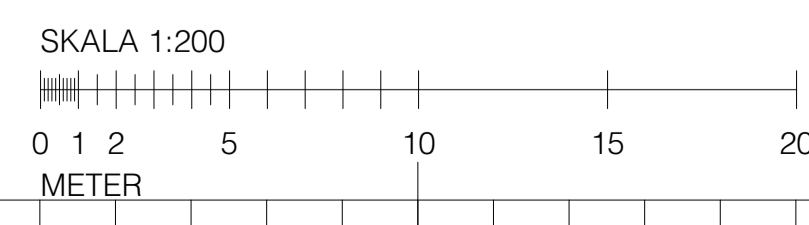

BET	ANT	ÄNDRINGEN AVSER	DATUM	SIGN
BYGGLOV				
KAZANTZIDOU / MITRA ARKITEKTER <small>www.kamiark.se</small>				
UPPDRAG NR	RITAD AV	HANDLÄGGARE		
DATUM	ANSVARIG			
2023.10.04	LINA NILSSON			
NYBYGGNAD, INDUSTRI / LAGER VINKELBODA 1 MALMSTENSVÄGEN 3, BOTKYRKA FASADER				
SKALA	NUMMER	BET		
1:200 1:400	(A1) (A3)	A-40-3-1001		