


FÖRKLARINGAR


Brandceller


E130

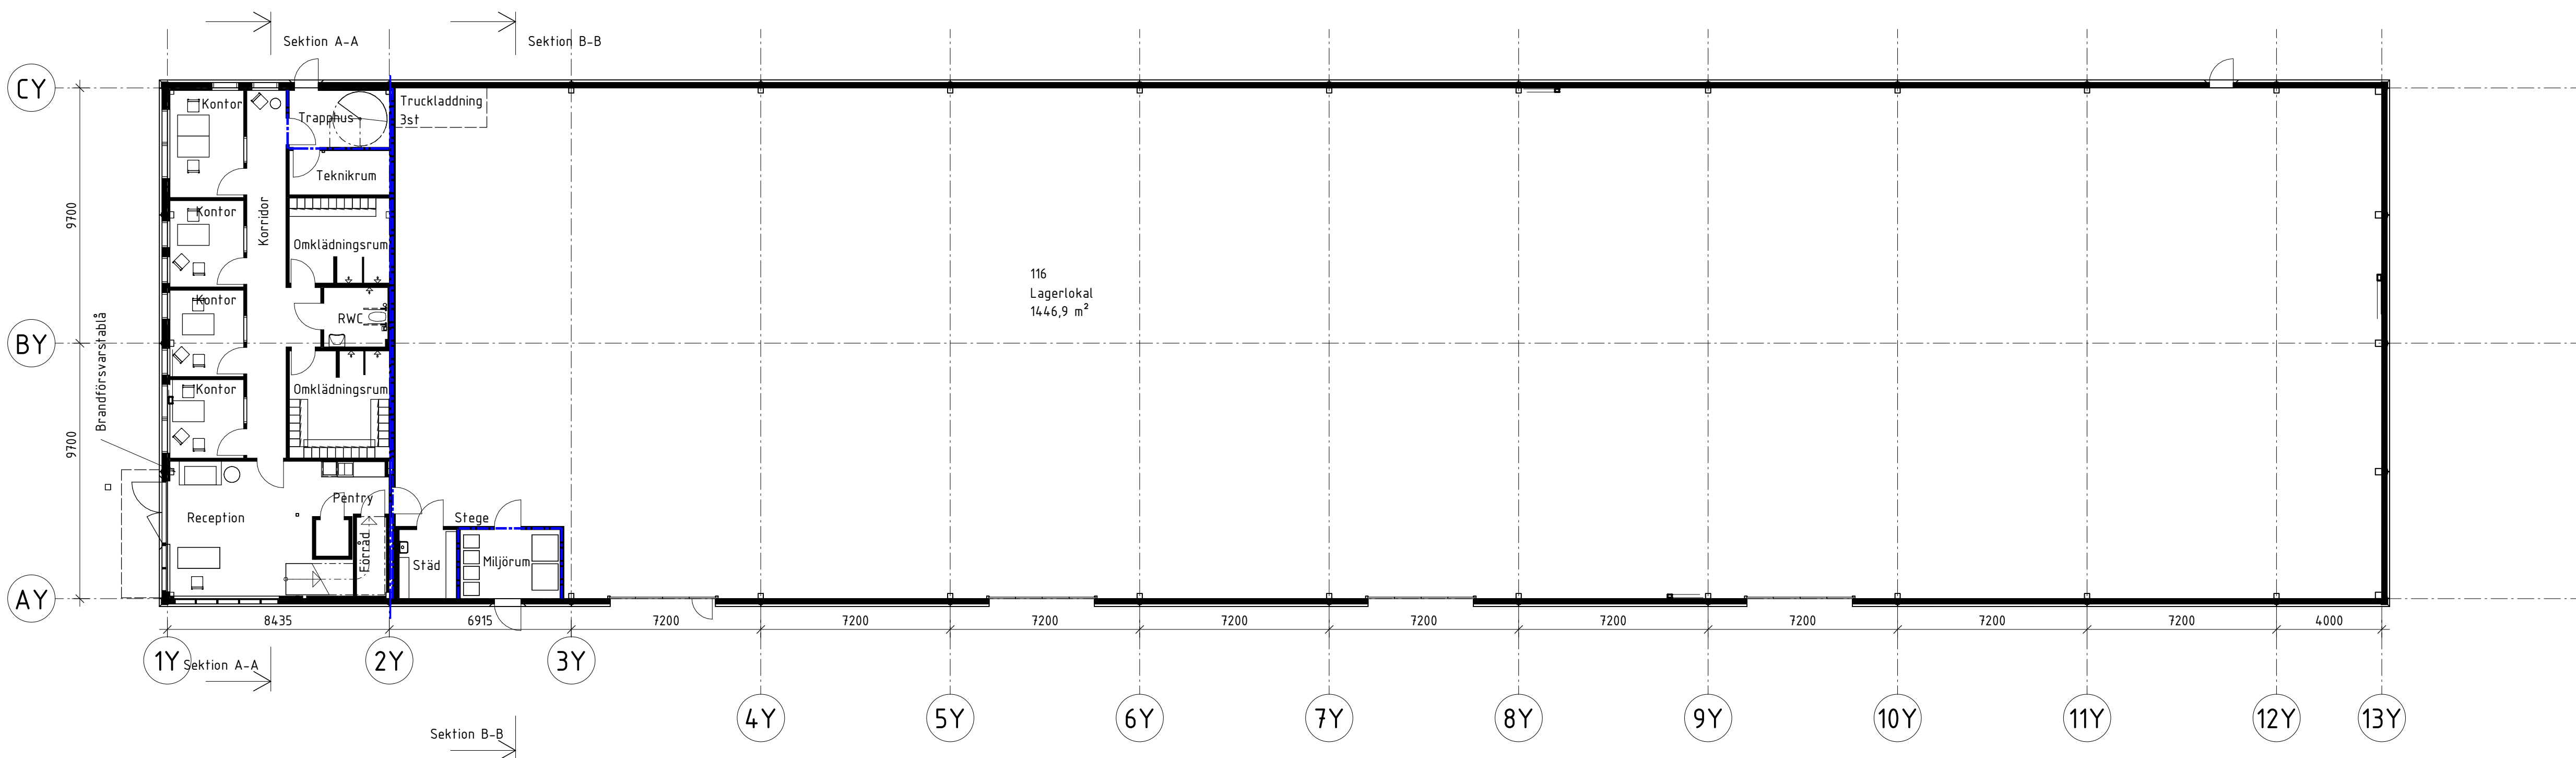


Plan 1
1 : 150

BET	ÄNDRINGEN AVSER	DATUM	SIGN
Bygghandling			
YLAB LARSSONS BYGG AB			
Odenslunda			
kjula			
☒ A	YLAB Larssons Bygg AB	tel. 036-800 87	
UPPDRAG NR 270	RITAD/KONSTR. AV JA	HANDLAGGARE VS	
DATUM 2024-08-16	ANSVARIG VS		
Nybyggnation Plan 1 Översikt			
SKALA A1 1:150 A3 1:300	NUMMER A-40-1-102	BET	

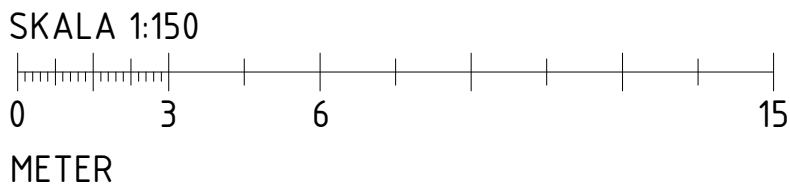

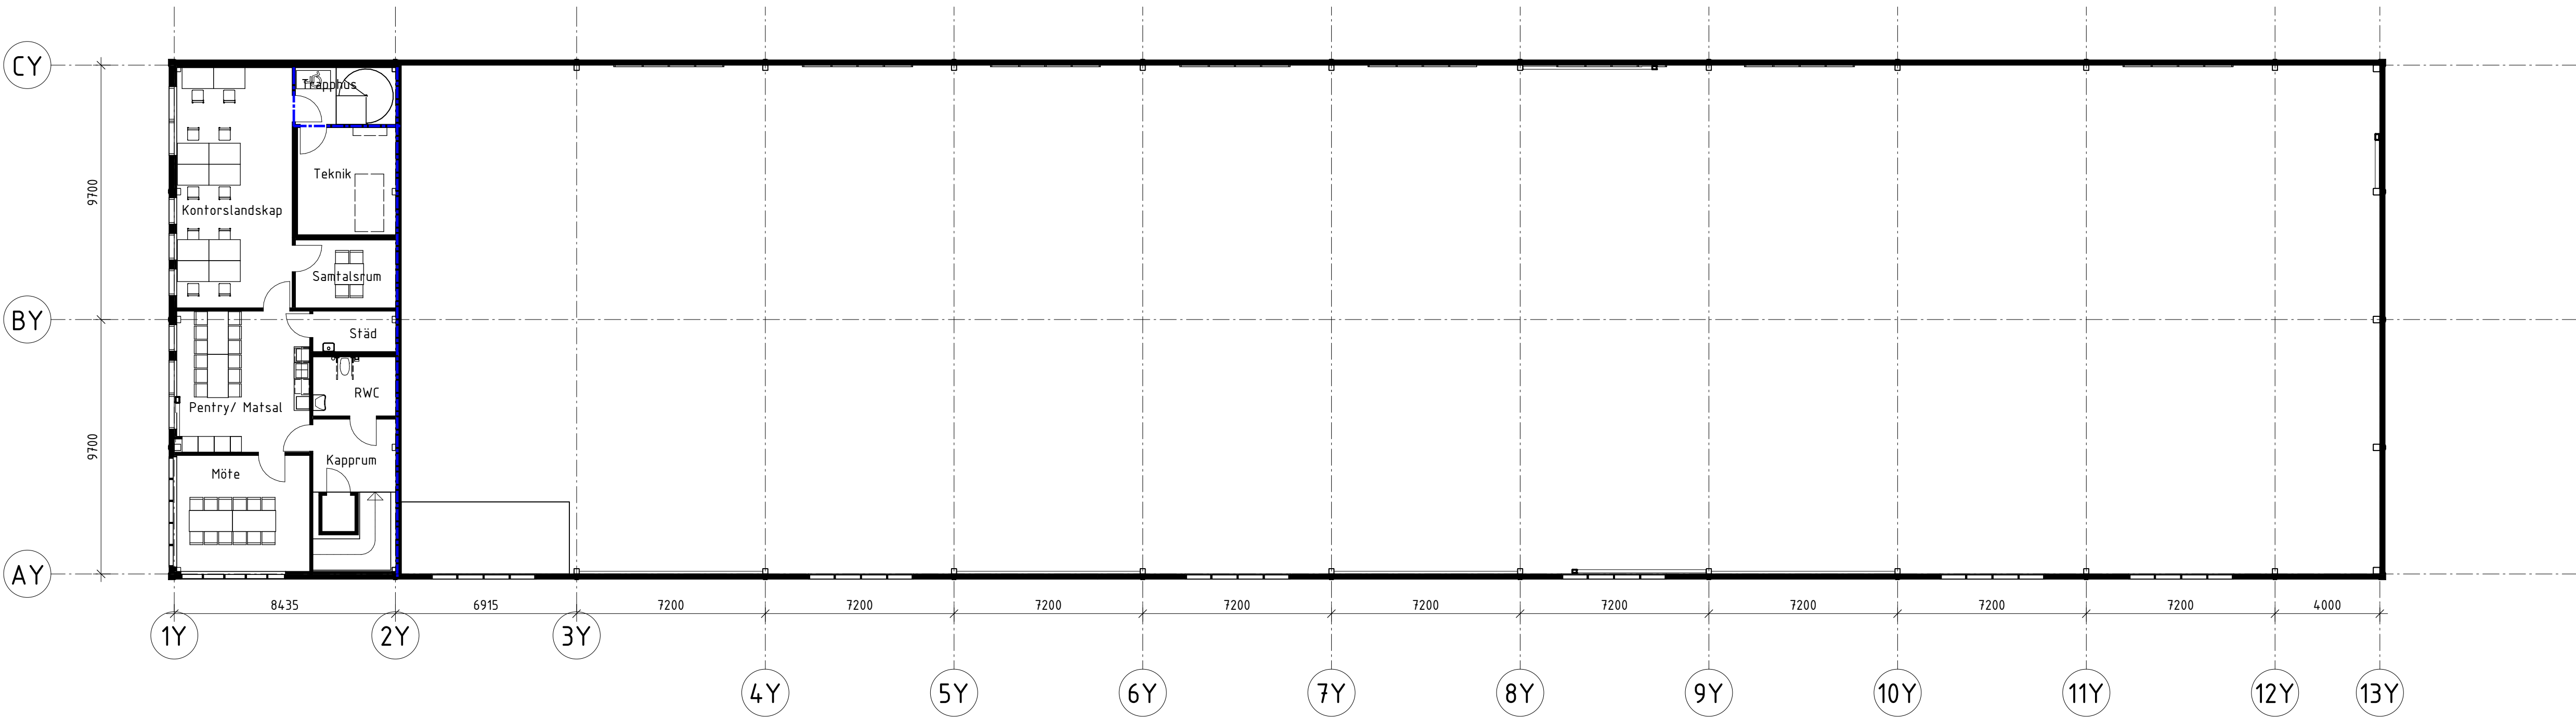


Plan 2
1 : 150

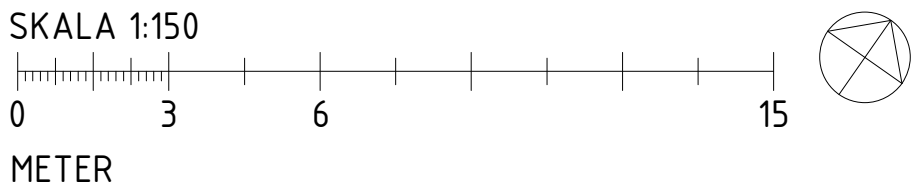


BET	ÄNDRINGEN AVSER	DATUM	SIGN
Bygghandling			
YLAB LARSSONS BYGG AB			
Odenslunda			
kjula			
☒ A	YLAB Larssons Bygg AB	tel. 036-800 87	
UPPDRAG NR 270	RITAD/KONSTR. AV JA	HANDLÄGGARE VS	
DATUM 2024-08-16	ANSVARIG VS		
Nybyggnation Plan 2 Översikt			
SKALA A1 1:150 A3 1:300	NUMMER A-40-1-202	BET	

FÖRKLARINGAR
Brandceller

— EI30

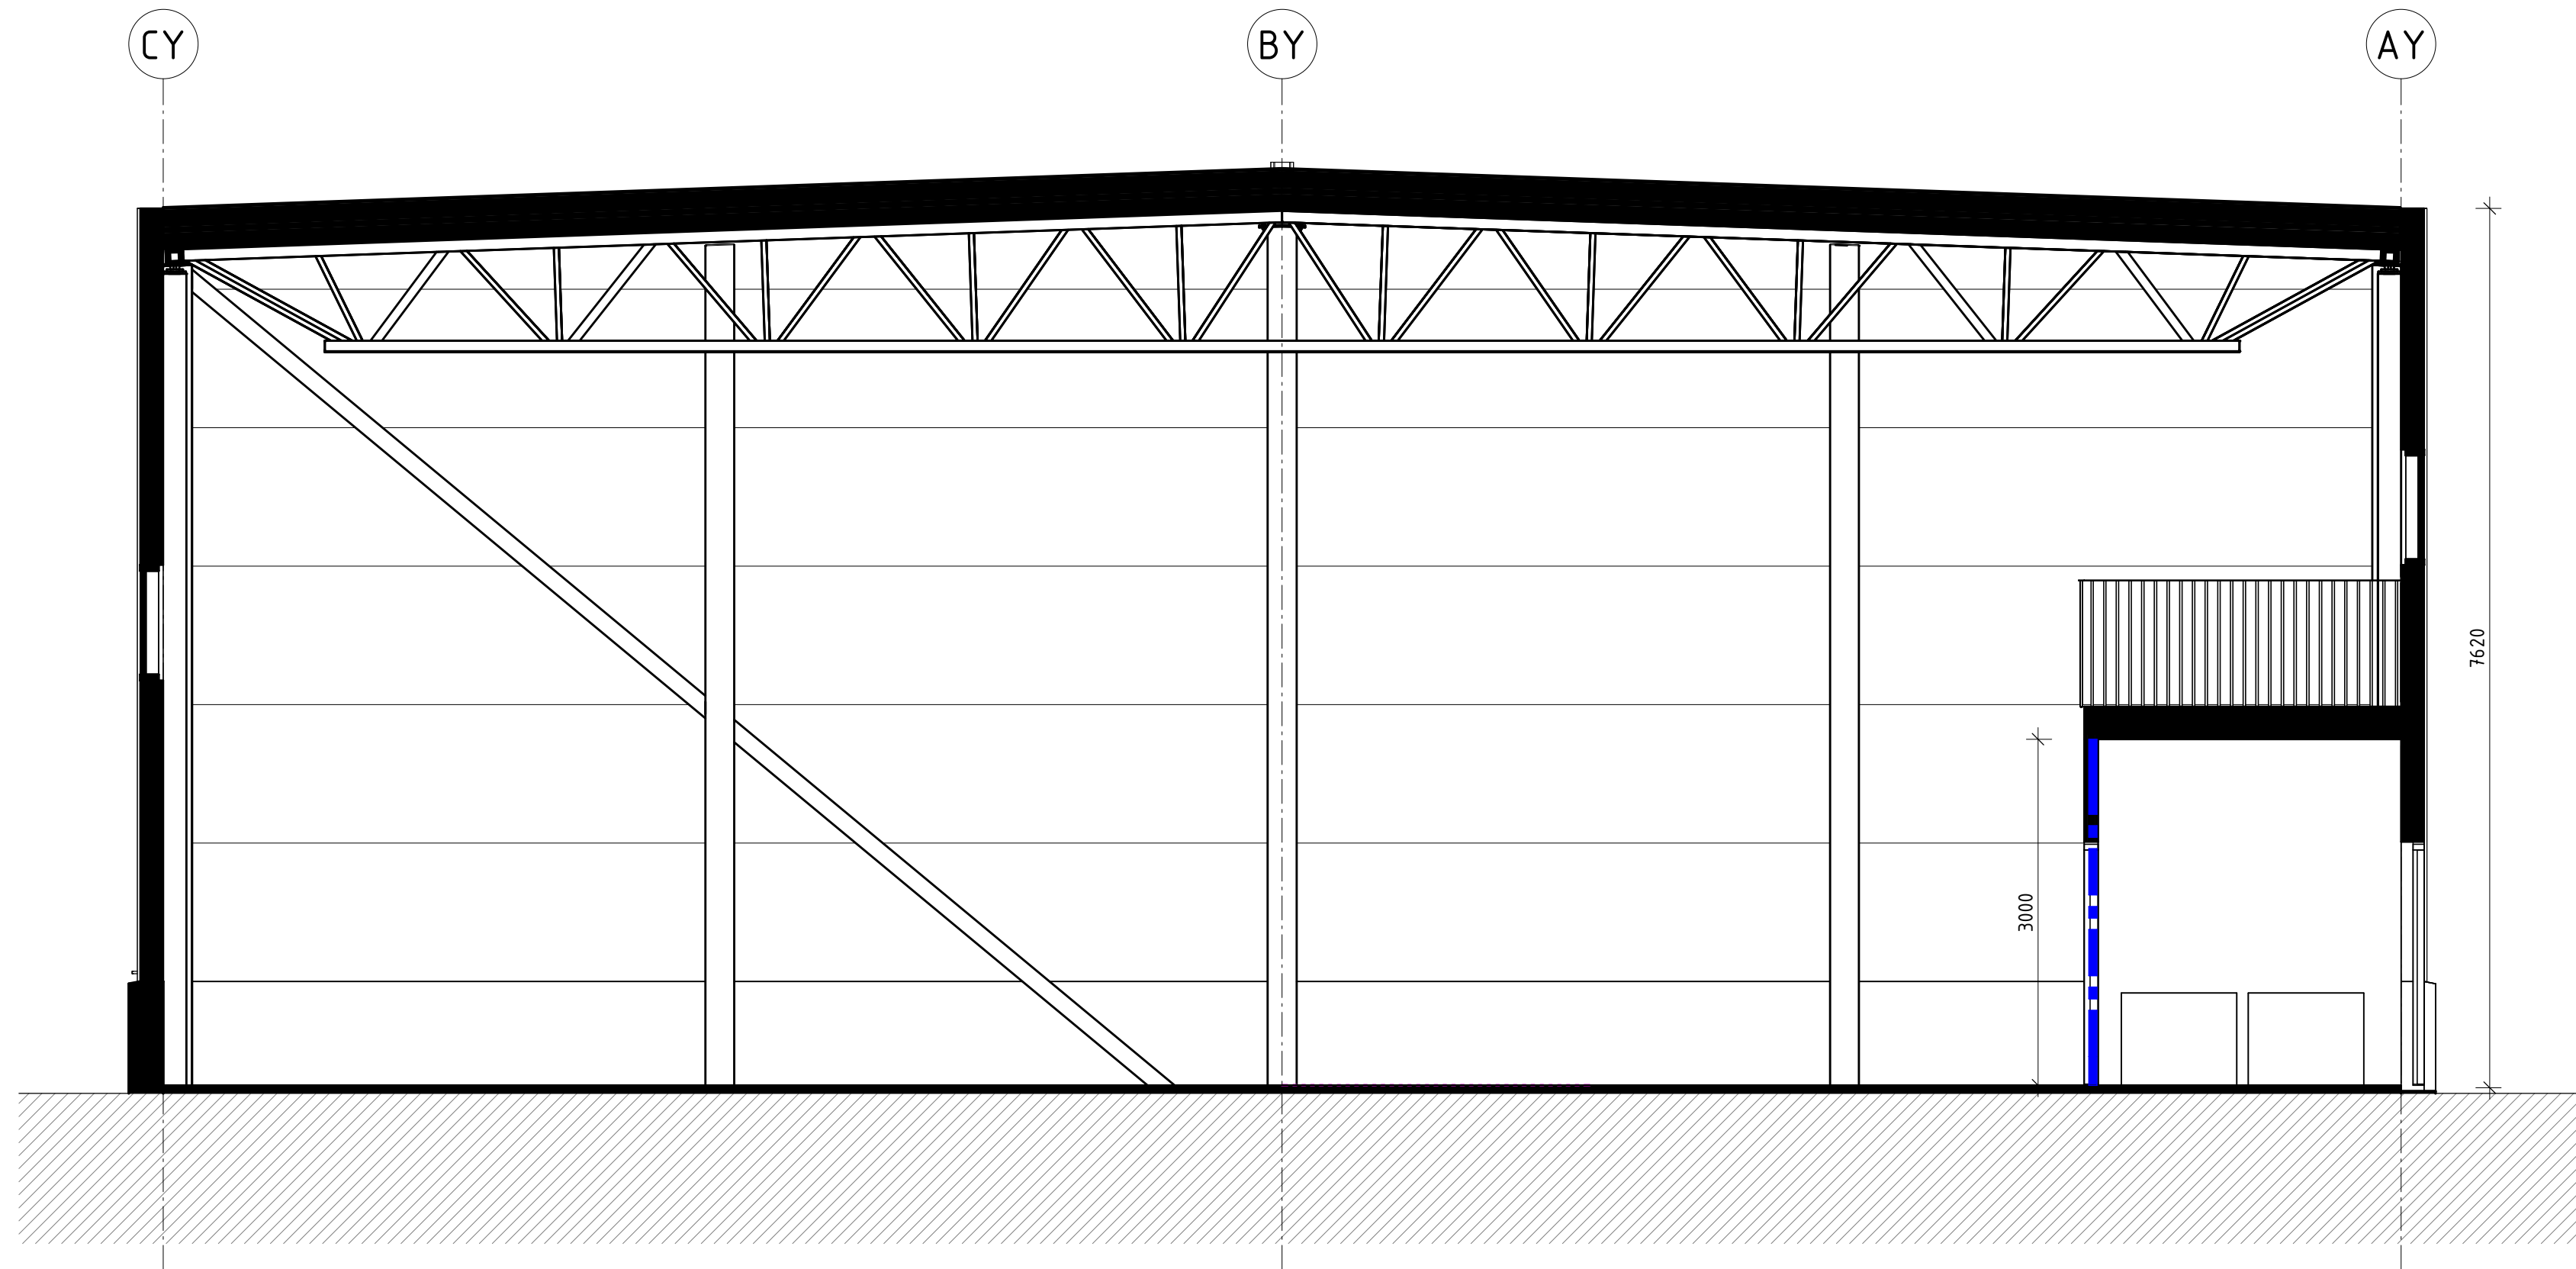



Sektion B-B

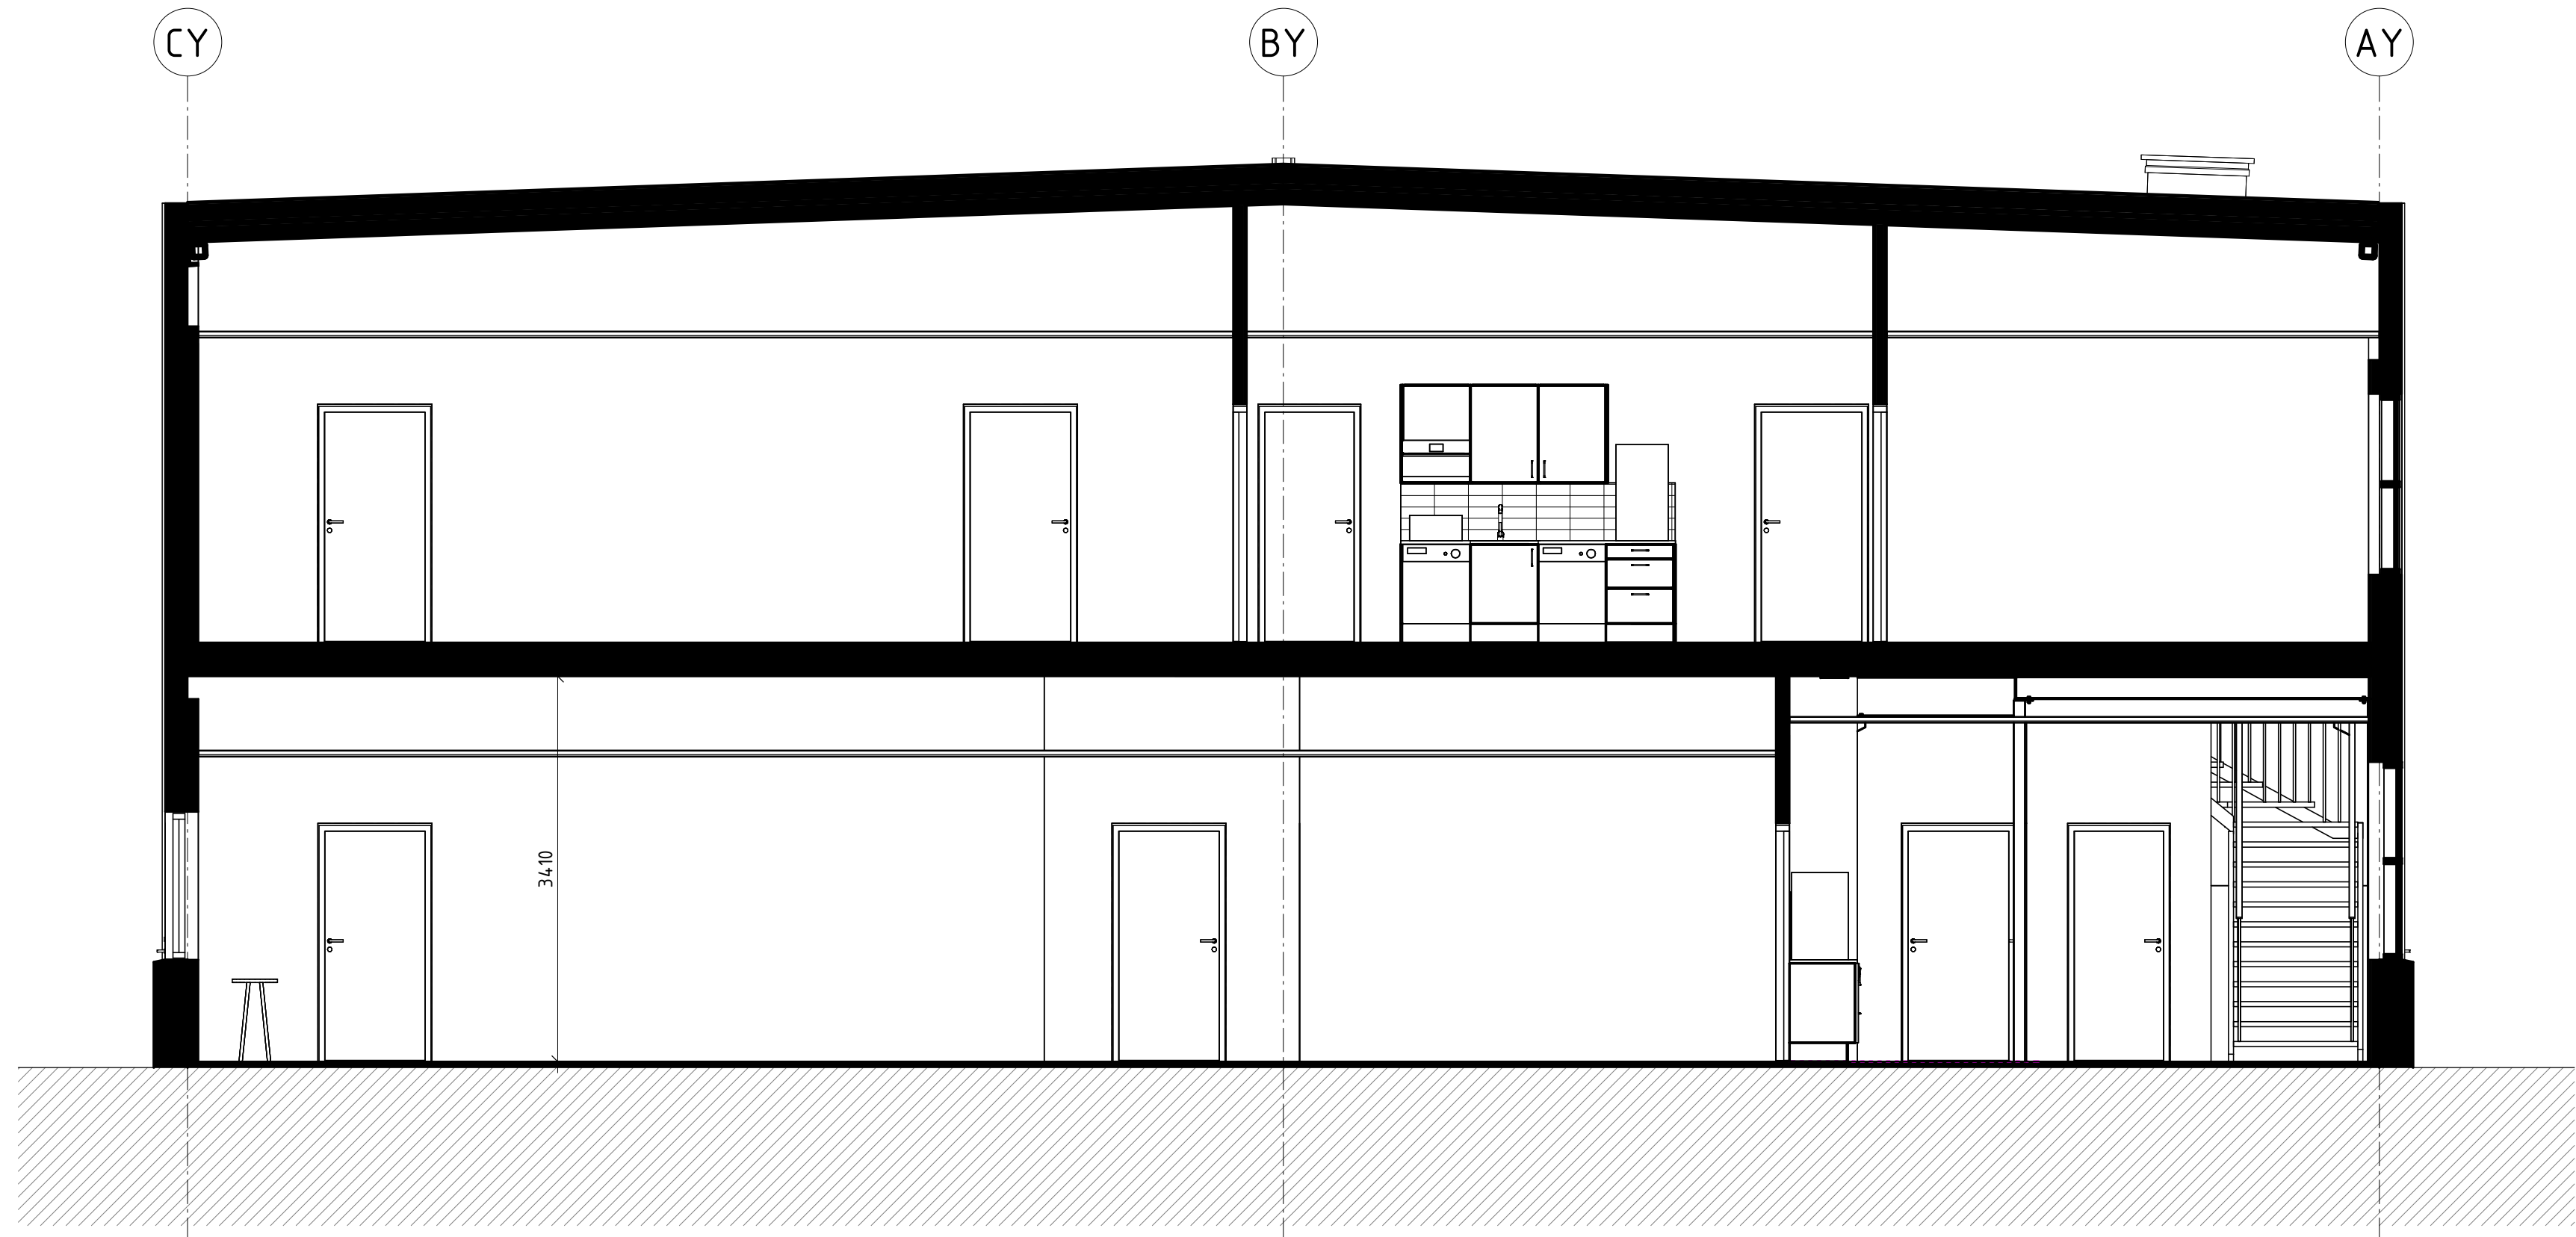


Sektion A-A

BET	ÄNDRINGEN AVSER	DATUM	SIGN
Bygghandling			
YLAB LARSSONS BYGG AB			
Odenoslunda			
kjula			
✕ A	YLAB Larssons Bygg AB	tel. 036-800 87	
UPPDRAG NR 270	RITAD/KONSTR. AV JA	HANDLÄGGARE VS	
DATUM 2024-06-10	ANSVÄRIG VS		
Nybyggnation Sektioner			
SKALA A1 1:50 A3 1:100	NUMMER A-40-2-101	BET	

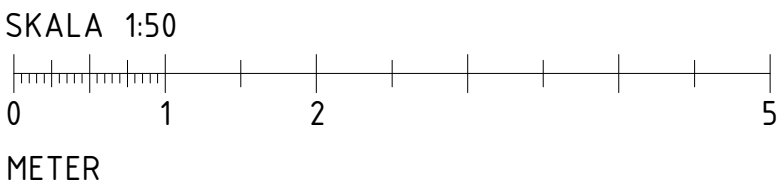


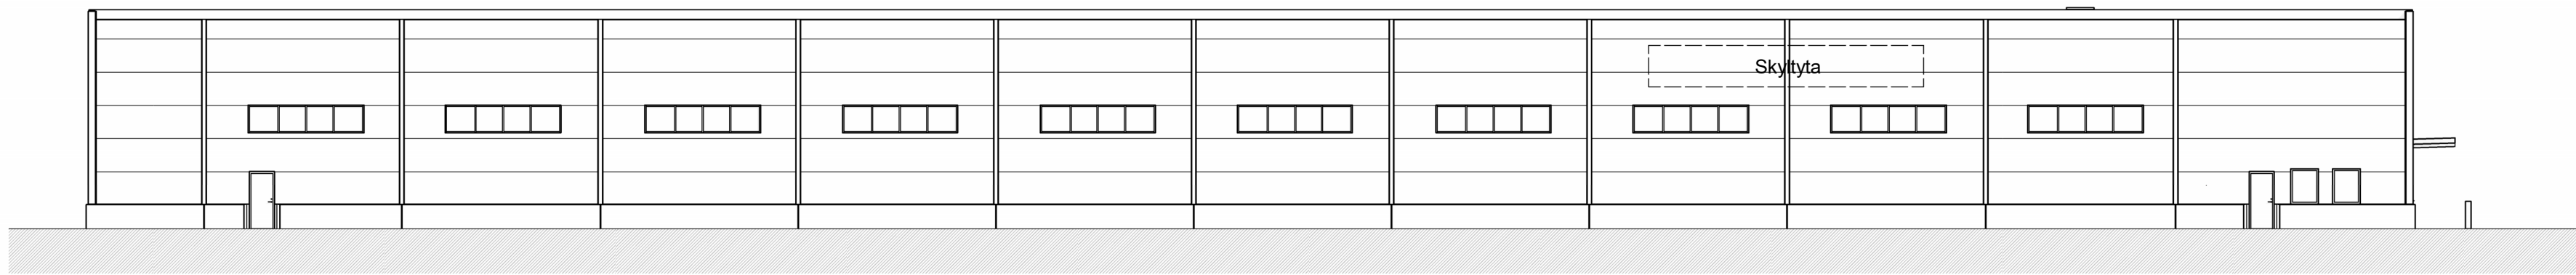


Fasad mot Norr
1 : 200

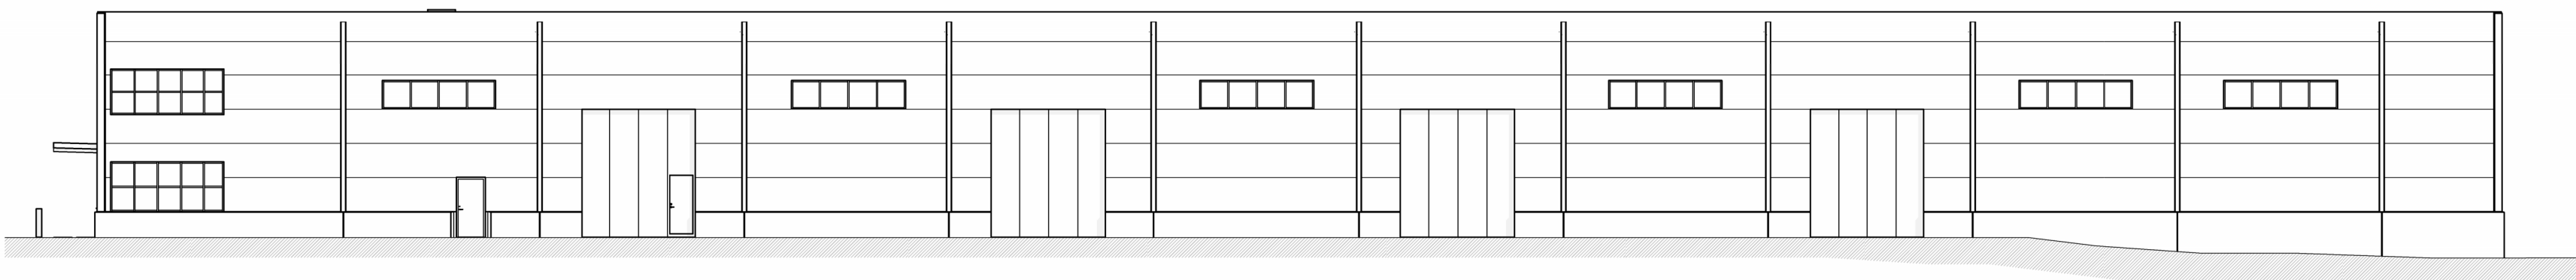



Fasad mot Söder
1 : 200

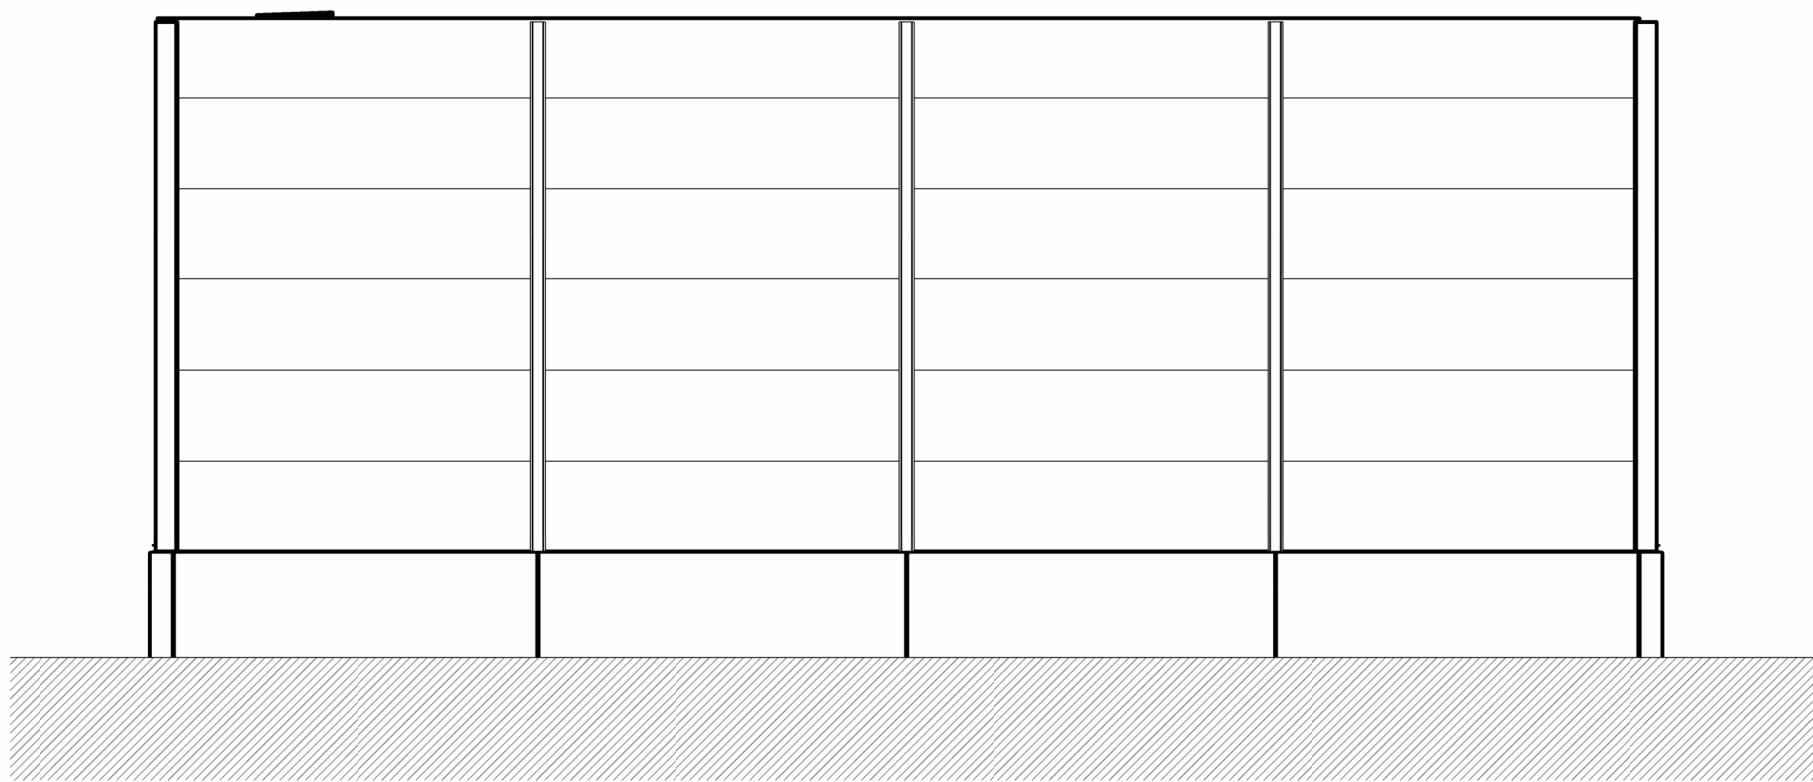


Fasad mot Öster
1 : 100




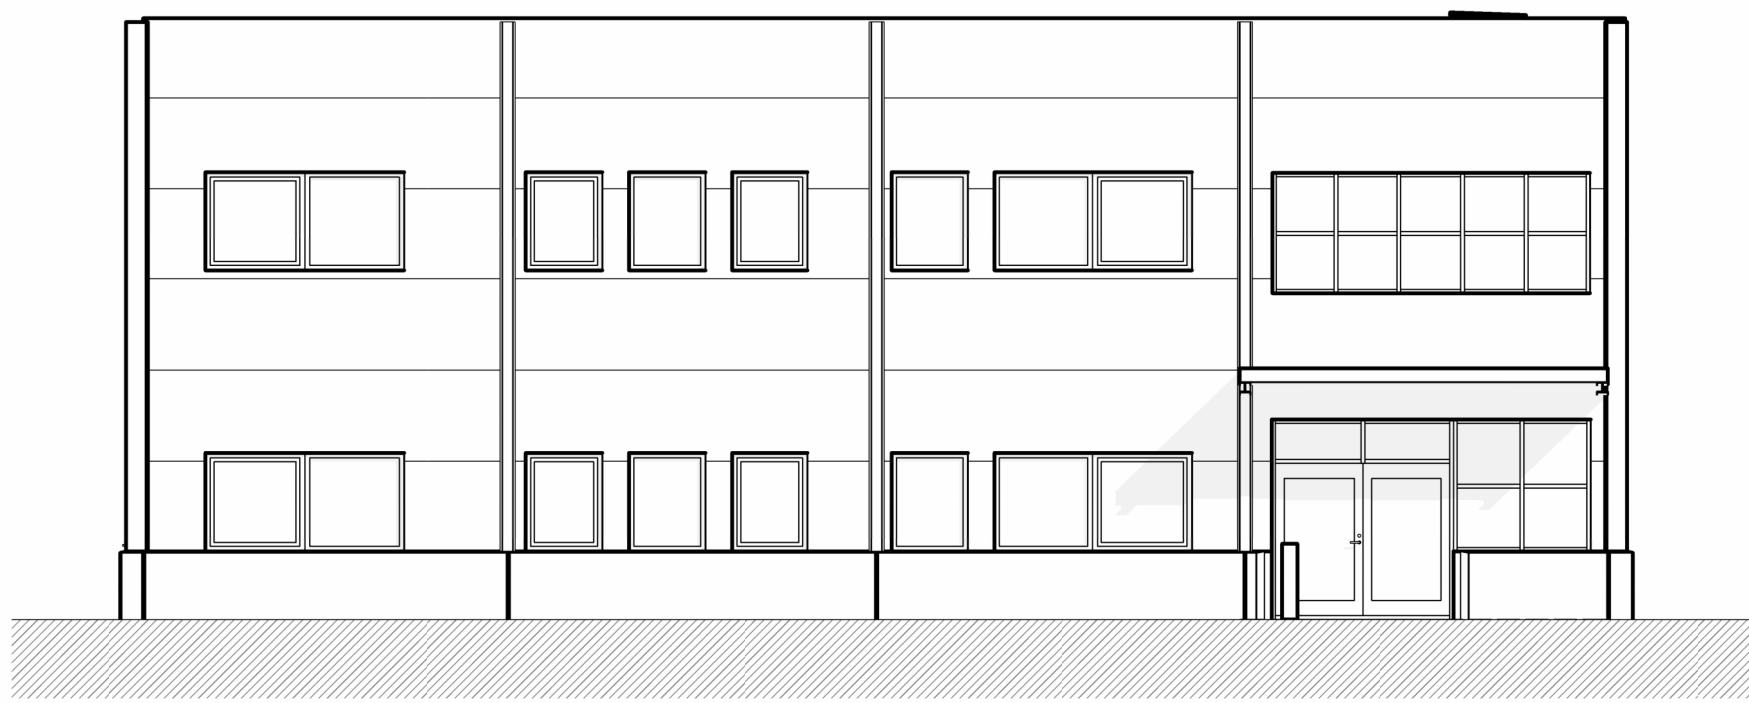


Fasad mot Väster
1 : 100

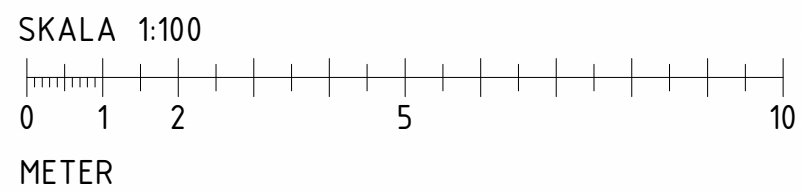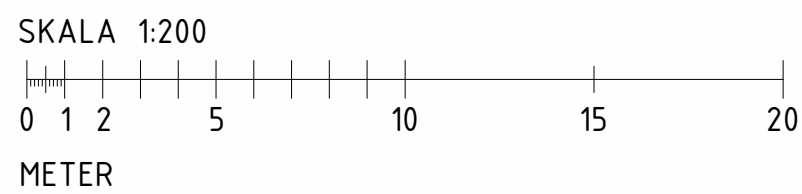

BET	ÄNDRINGEN AVSER	DATUM	SIGN
Bygghandling			
YLAB LARSSONS BYGG AB			
Odenslunda			
kjula			
☒ A	YLAB Larssons Bygg AB	tel. 036-800 87	
UPPDRAG NR 270	RIKTAD/KONSTR. AV JA	HANDLAGGARE VS	
DATUM 2024-08-16	ANSVARIG VS		
Nybyggnation Fasader			
SKALA A1 1:100,200 A3 1:200,400	NUMMER A-40-3-101	BET	

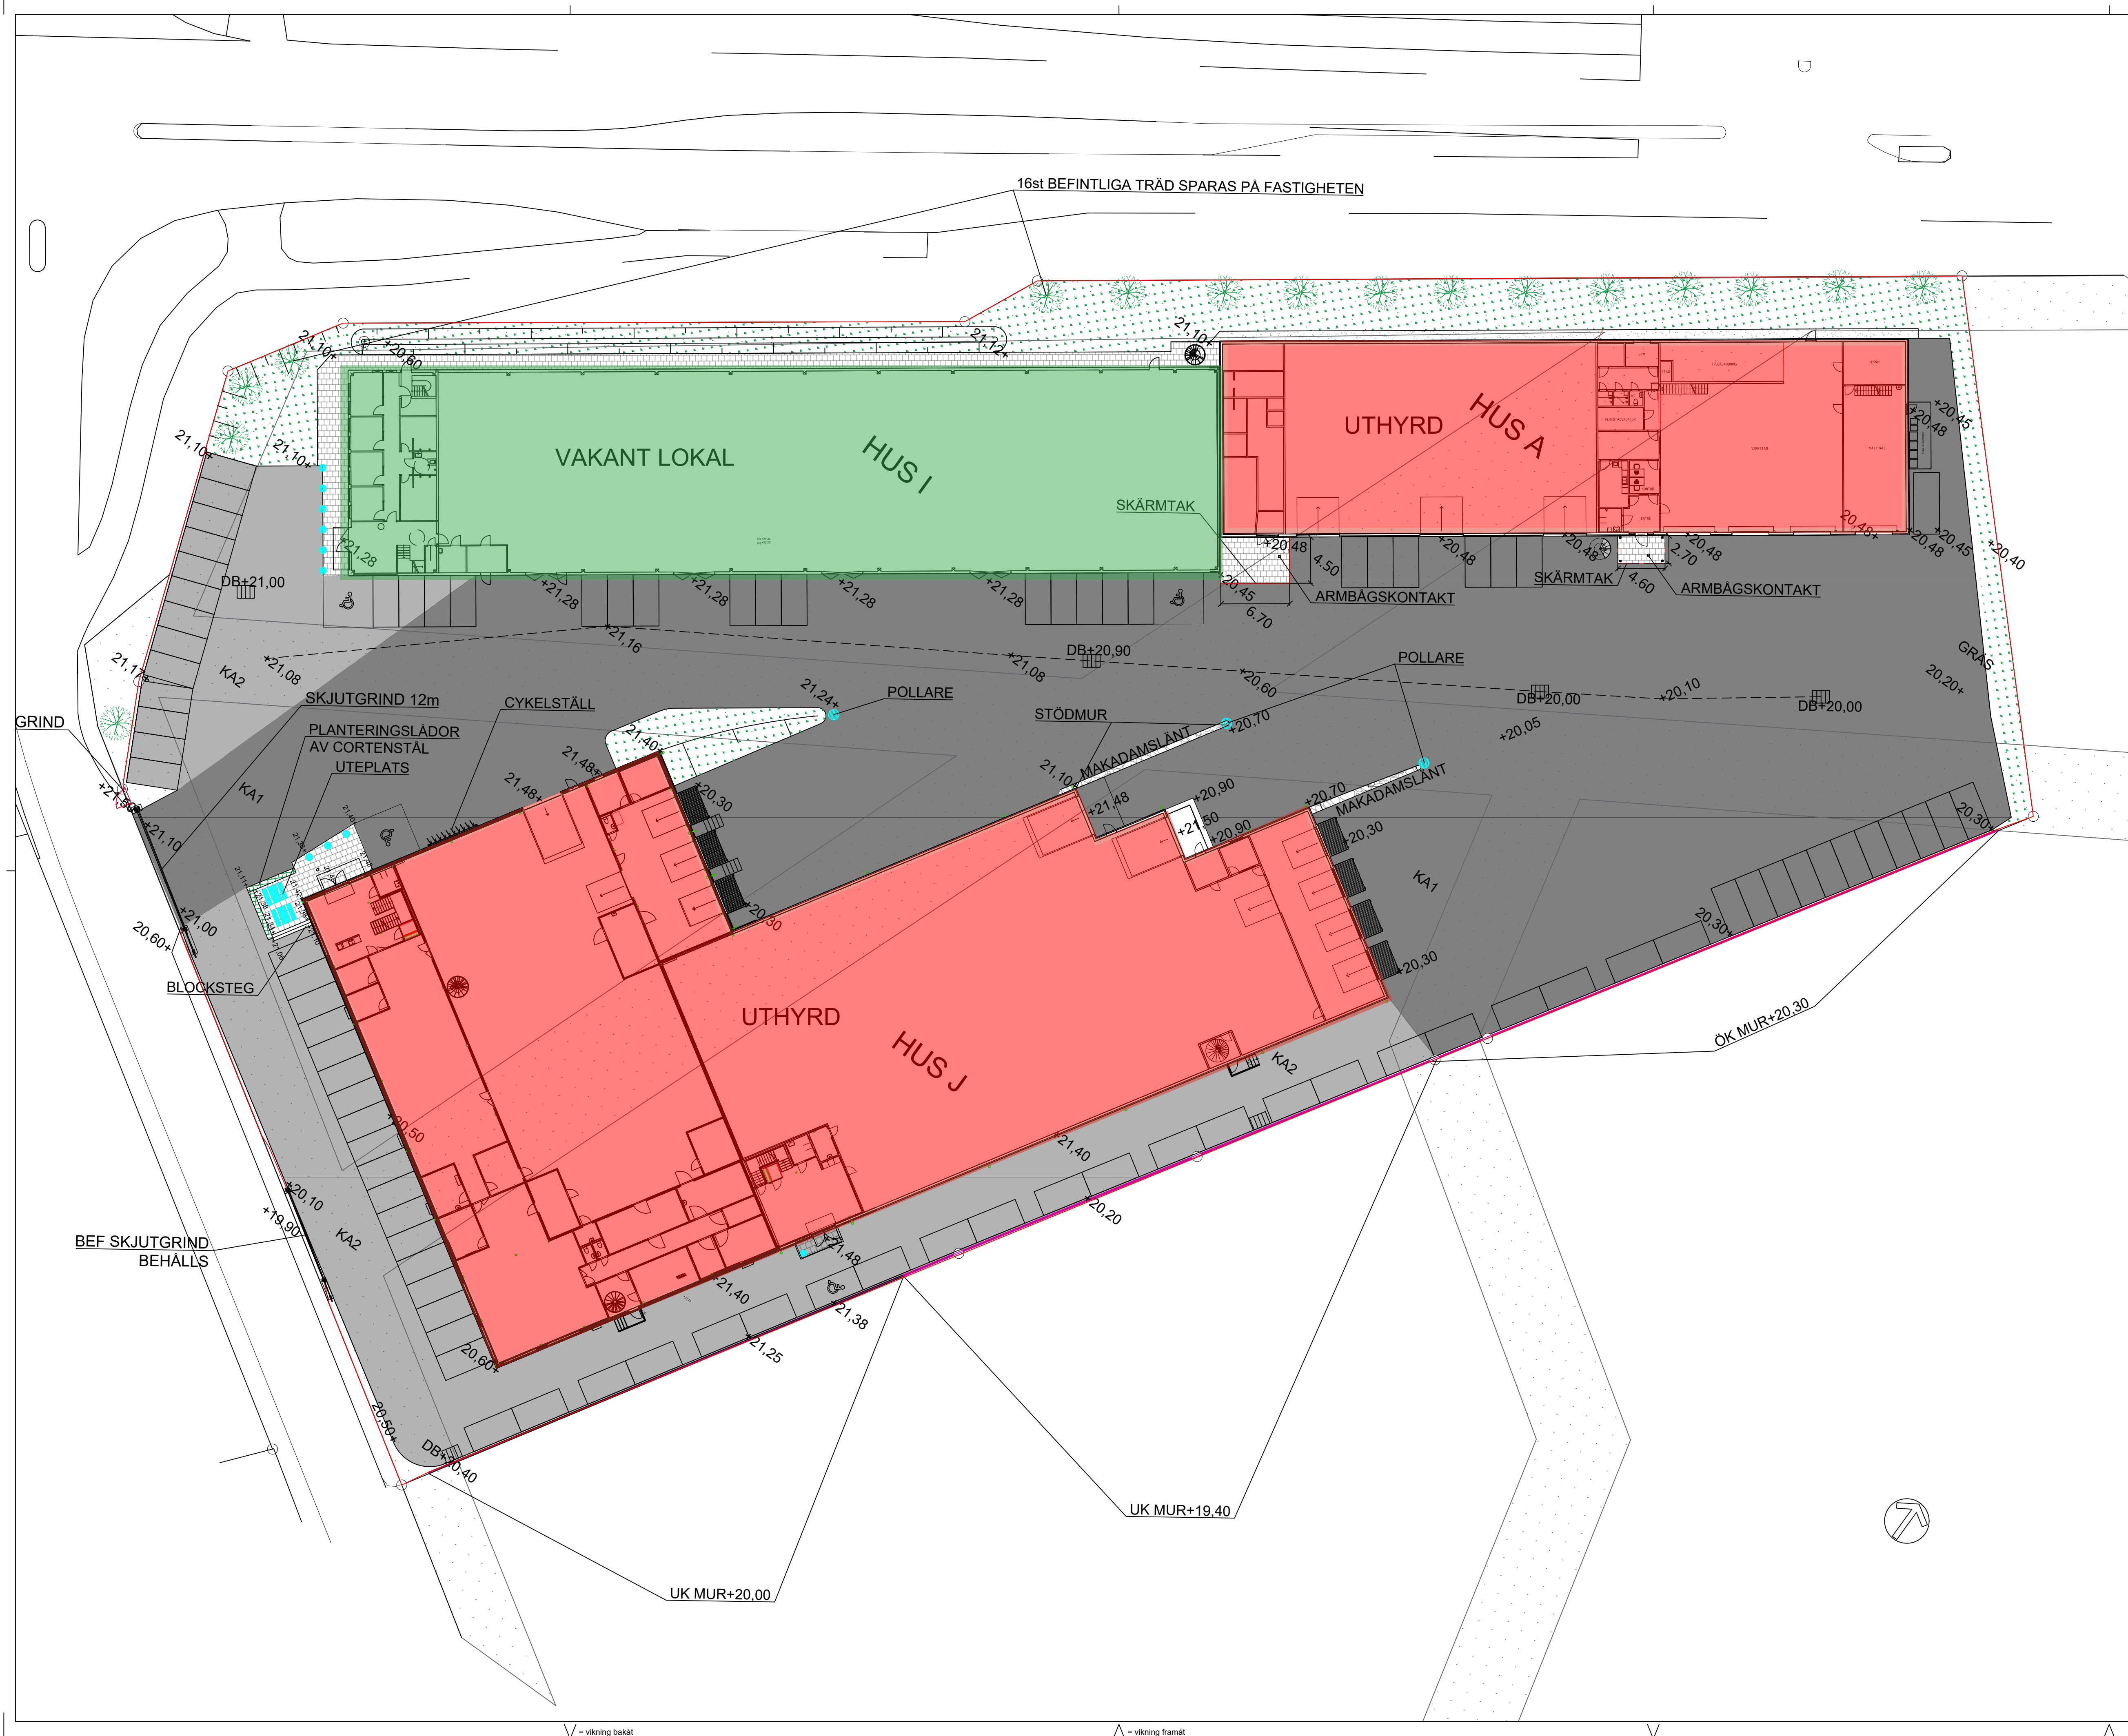

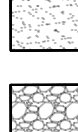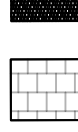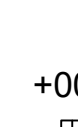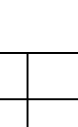FÖRKLARINGAR			
	KA1	KÖRYTA ASFALT TUNG TRAFIK	
	KA2	KÖRYTA ASFALT PERSONBILSTRAFIK	
	GA	GÅNGTRAFIK	
	KB	KÖRYTA BETONG	
		KÖRYTA GRUS	
		MAKADAM	
		GRÄSYTA/ÄNGSMARK	
		PLANTERINGSYTA	
		PLATTYTA	
		ELBILSLADDNING	
		PLANTERING HÄCK	
		STÄNGSEL	
		PARKERINGSRÄCKE	
		TRÄD	
	+00,00	PROJETERAD HÖJD	
	DB+00,00	DAGVATTENBRUNN	
		DAGVATTENBRUNN MED KUPOL	
		BELYSNINGSFUNDAMENT	
		FLAGGSTÅNG	
		POLLARE	
KOORDINATSYSTEM: SWEREF99 1800 HÖJDSYSTEM: RH2000			
PROJEKT	ODENSLUNDA EVOLV		
ÄNDAMÅL	BYGGHANDLING HUS I		
BESKRIVNING	MARKPLANERINGSPLAN		
FASTIGHETSBETECKNING	Odenslunda 1:423		
			
RITAD/KONSTR AV	FJ	DATUM	2024-05-23
KOMMENTAR			
DENNA RITNING ERSÄTTER FÖLJANDE			
SKALA	1:300 (A1)	RITNUMMER	M-16-1-001
		REV	: -