DENNA HANDLING ÄR UPPRÄTTAD EFTER SCANNADE ORIGINALHANDL. SAMT KONTROLLMÅTT PÅ PLATS. FULLSTÄNDIG UPPMÄTNING HAR EJ UTFÖRTS.

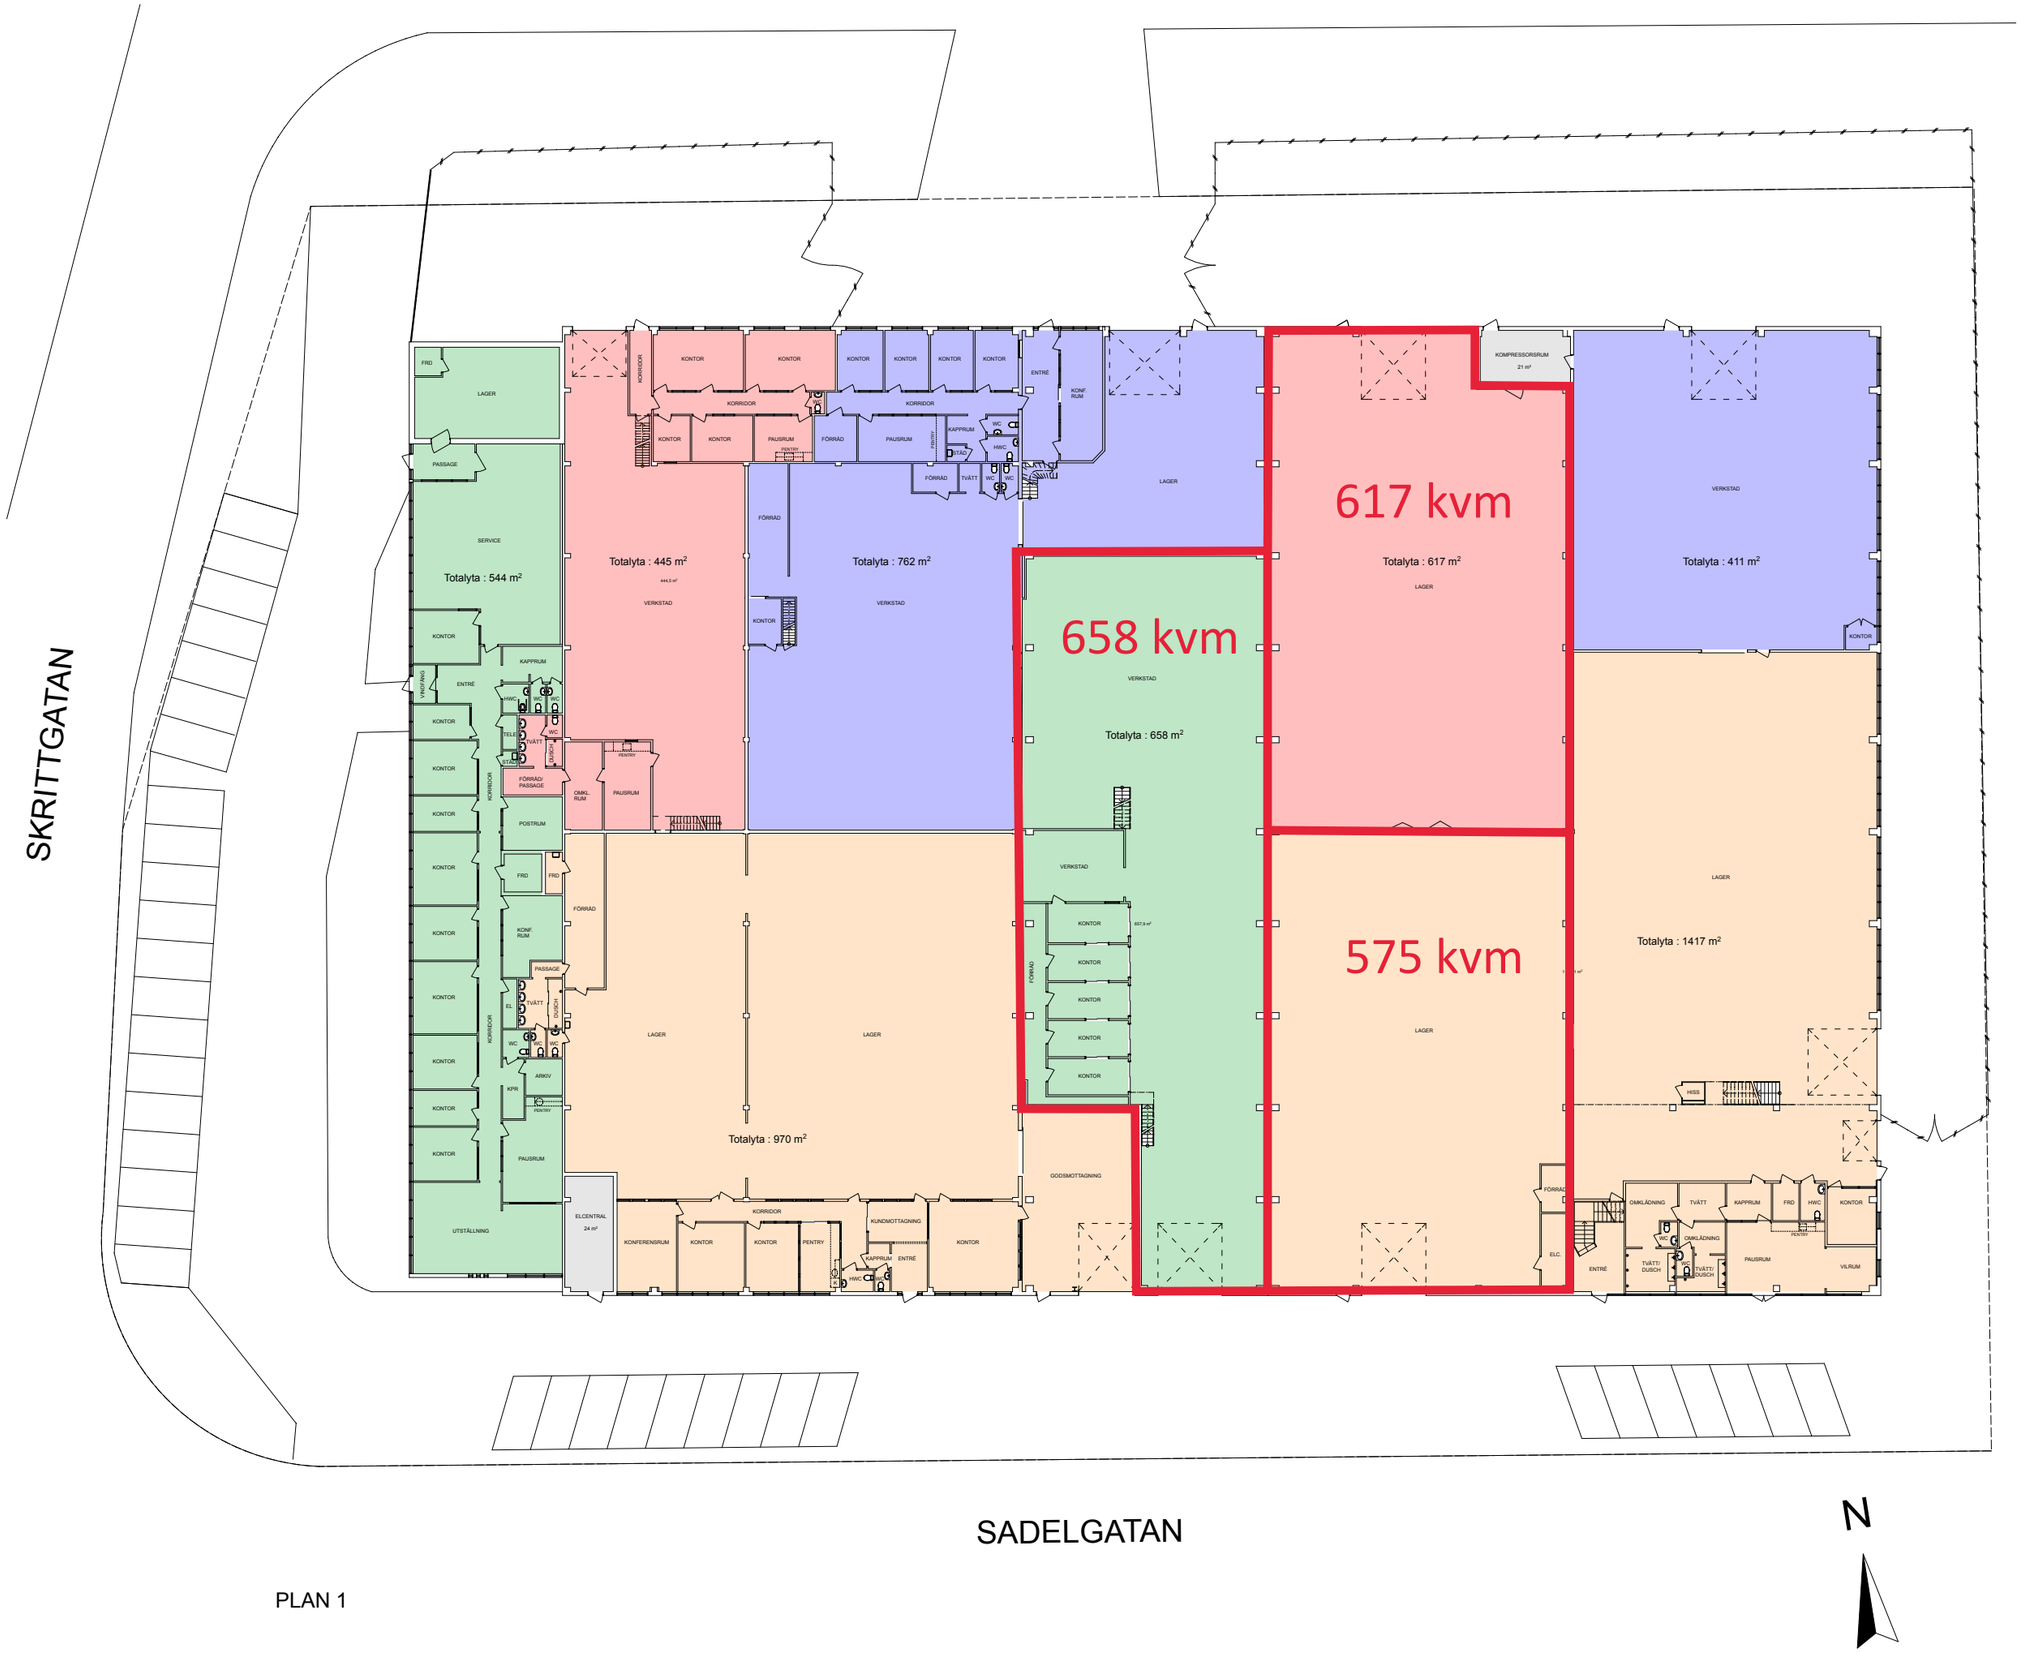

PLAN 1

BET	ANT	ÄNDRINGEN AVSER	SIGN	DATUM

RELATIONSHANDLING

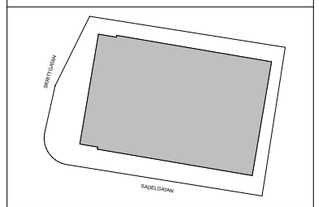

STIGLÄDRET 11

Mileway

ARKITEKT AXEL CARLSSON AB
Roskildevägen 5A
21147 Malmö
Tlf: 040 - 751 10
Fax: 040 - 30 06 70
http://www.ark-ac.se
e-post: info@ark-ac.se

UPPDRAG NR	RITAD AV	HANDLÄGGARE
-	TB	BORIS WALL
DATUM	ANSVARIG	
2017 08 18	BORIS WALL	

LOKALYTOR

PLAN 1

SKALA	NUMMER	BET
1:200 (A1) 1:400 (A3)	A-99.1-100	