


PLAN BOTTENVÅNING  
SKALA 1:200

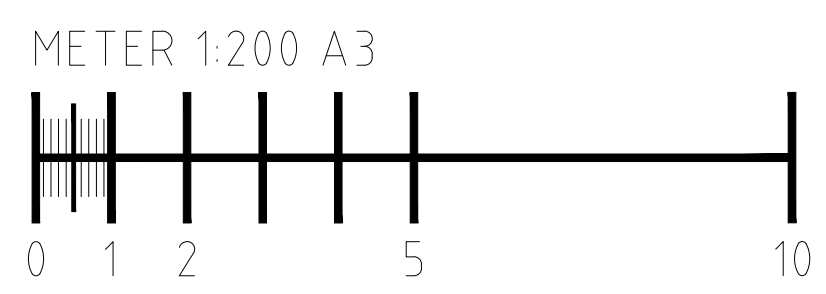

BET	ANT	ÄNDRINGEN AVSER	SIGN	DATUM
LOKALRITNING				
ROCKELSTA 1:2, VALLENTUNA				
		FREDSGATAN 2 703 62 ÖREBRO TEL: 010-516 05 60 www.pe.se		
UPPDRAG NR	11014.385	RITAD AV	MW	HANDLÄGGARE
DATUM	2022-10-10	ANSVARIG		LGO
NYBYGGNAD PLAN BOTTENVÅNING				
SKALA	A1: 1:100 A3: 1:200	NUMMER	A-99.1-100	T BET

XREF

LAGER

PLO