



NORDENHuset




Tingslätt 13
Mårtensgatan 12
332 30 Gislaved

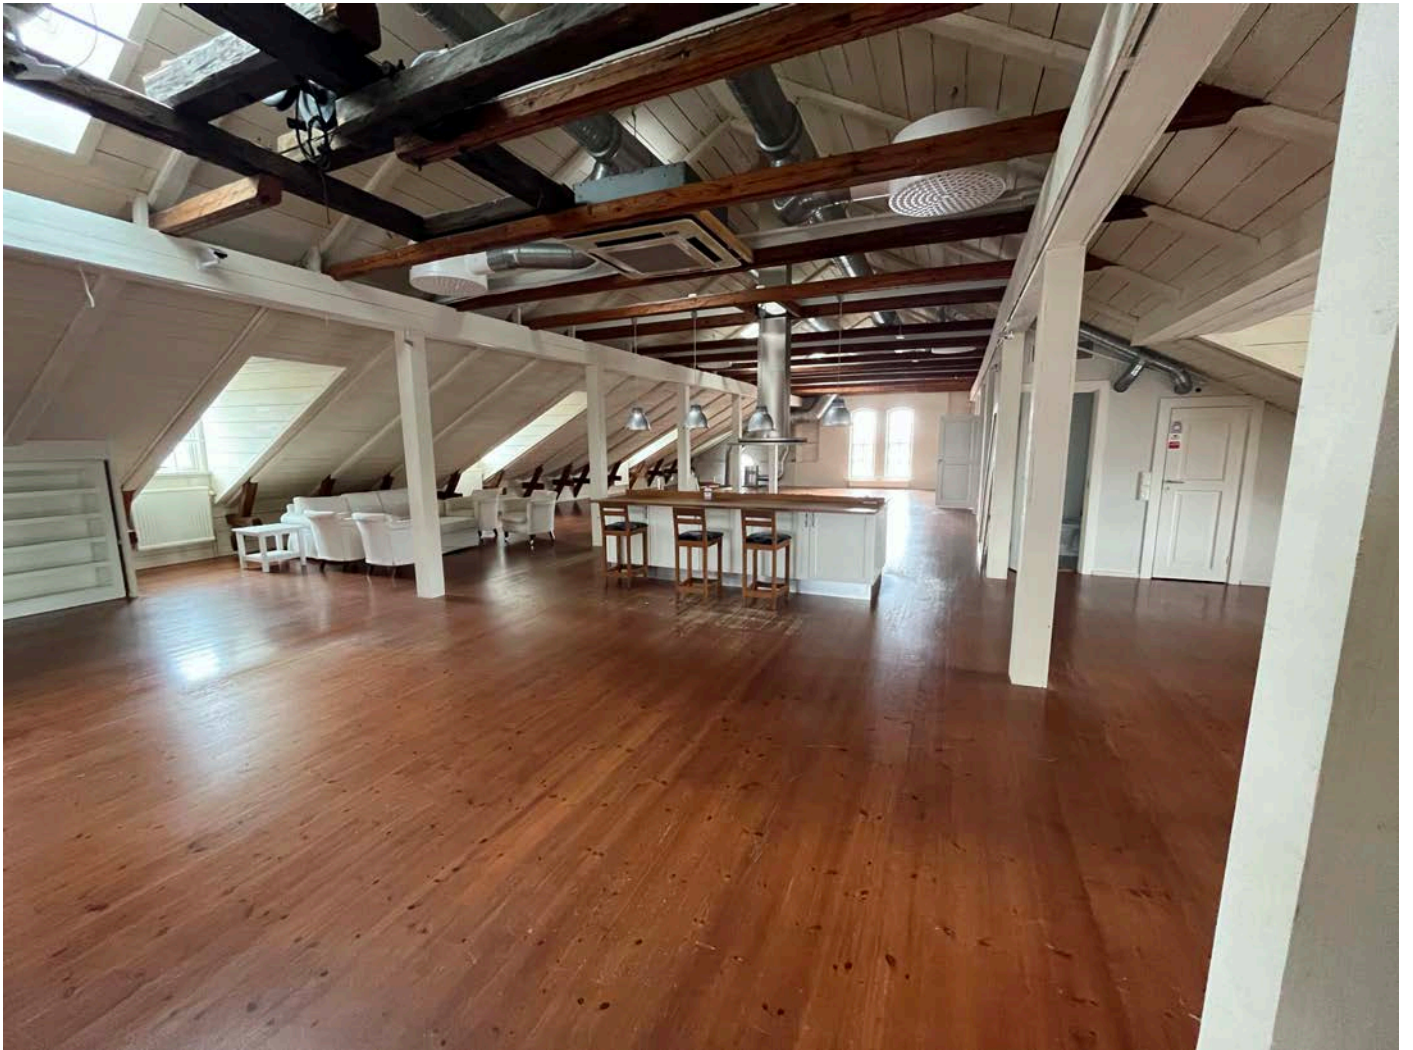

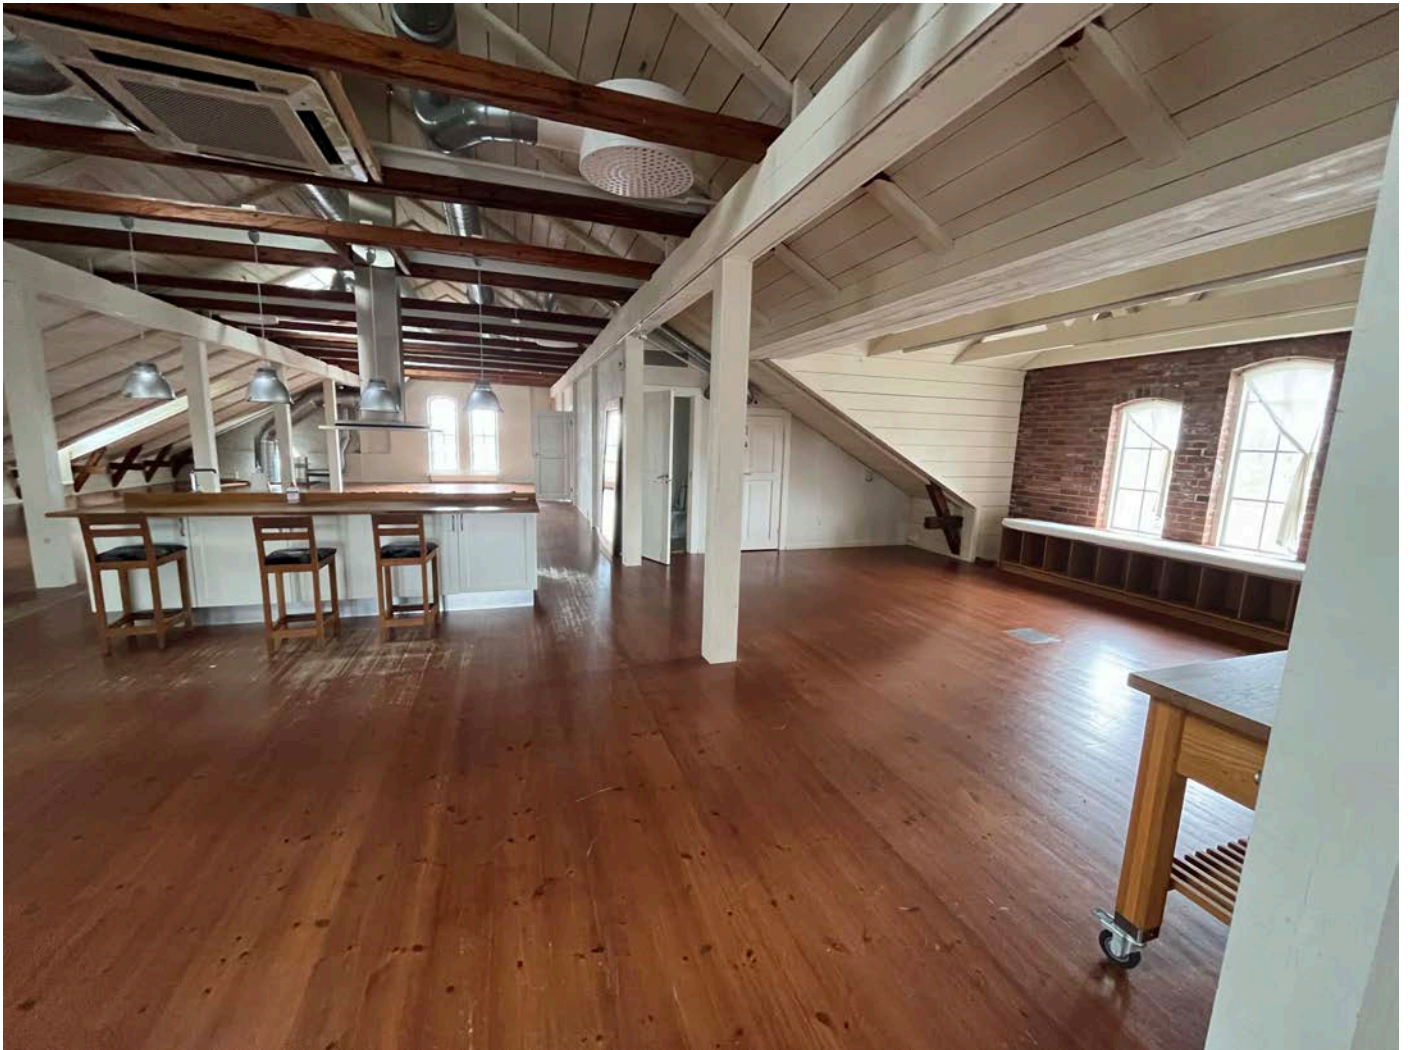



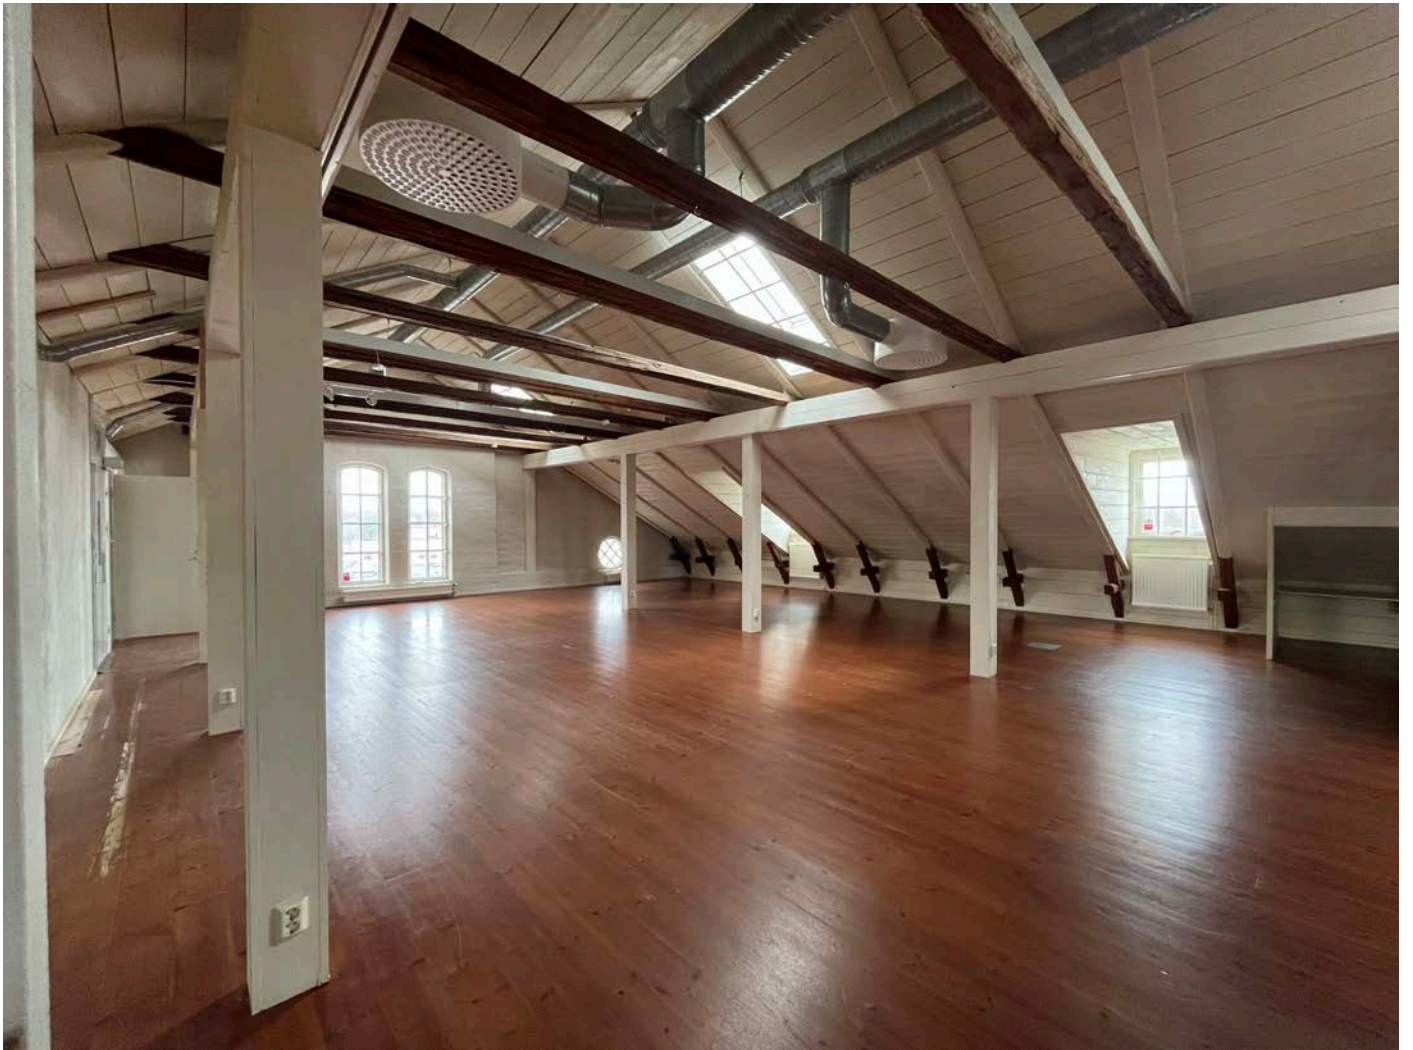











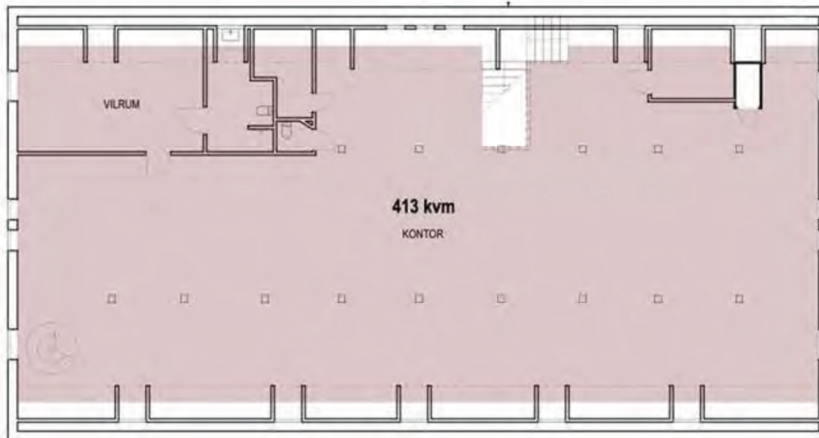

VINDSVÅNINGEN

Vindsvåningen är en exklusivt inredd takvåning som är belägen ovanpå den anrika moderfastigheten. Ytan är ca 413 kvm och våningen har gott om ljusinsläpp från takkuporna i alla vädersträck. Här finns en gedigen köksö, kontor och WC. Man tar sig till/från våningen via hiss eller trappor.

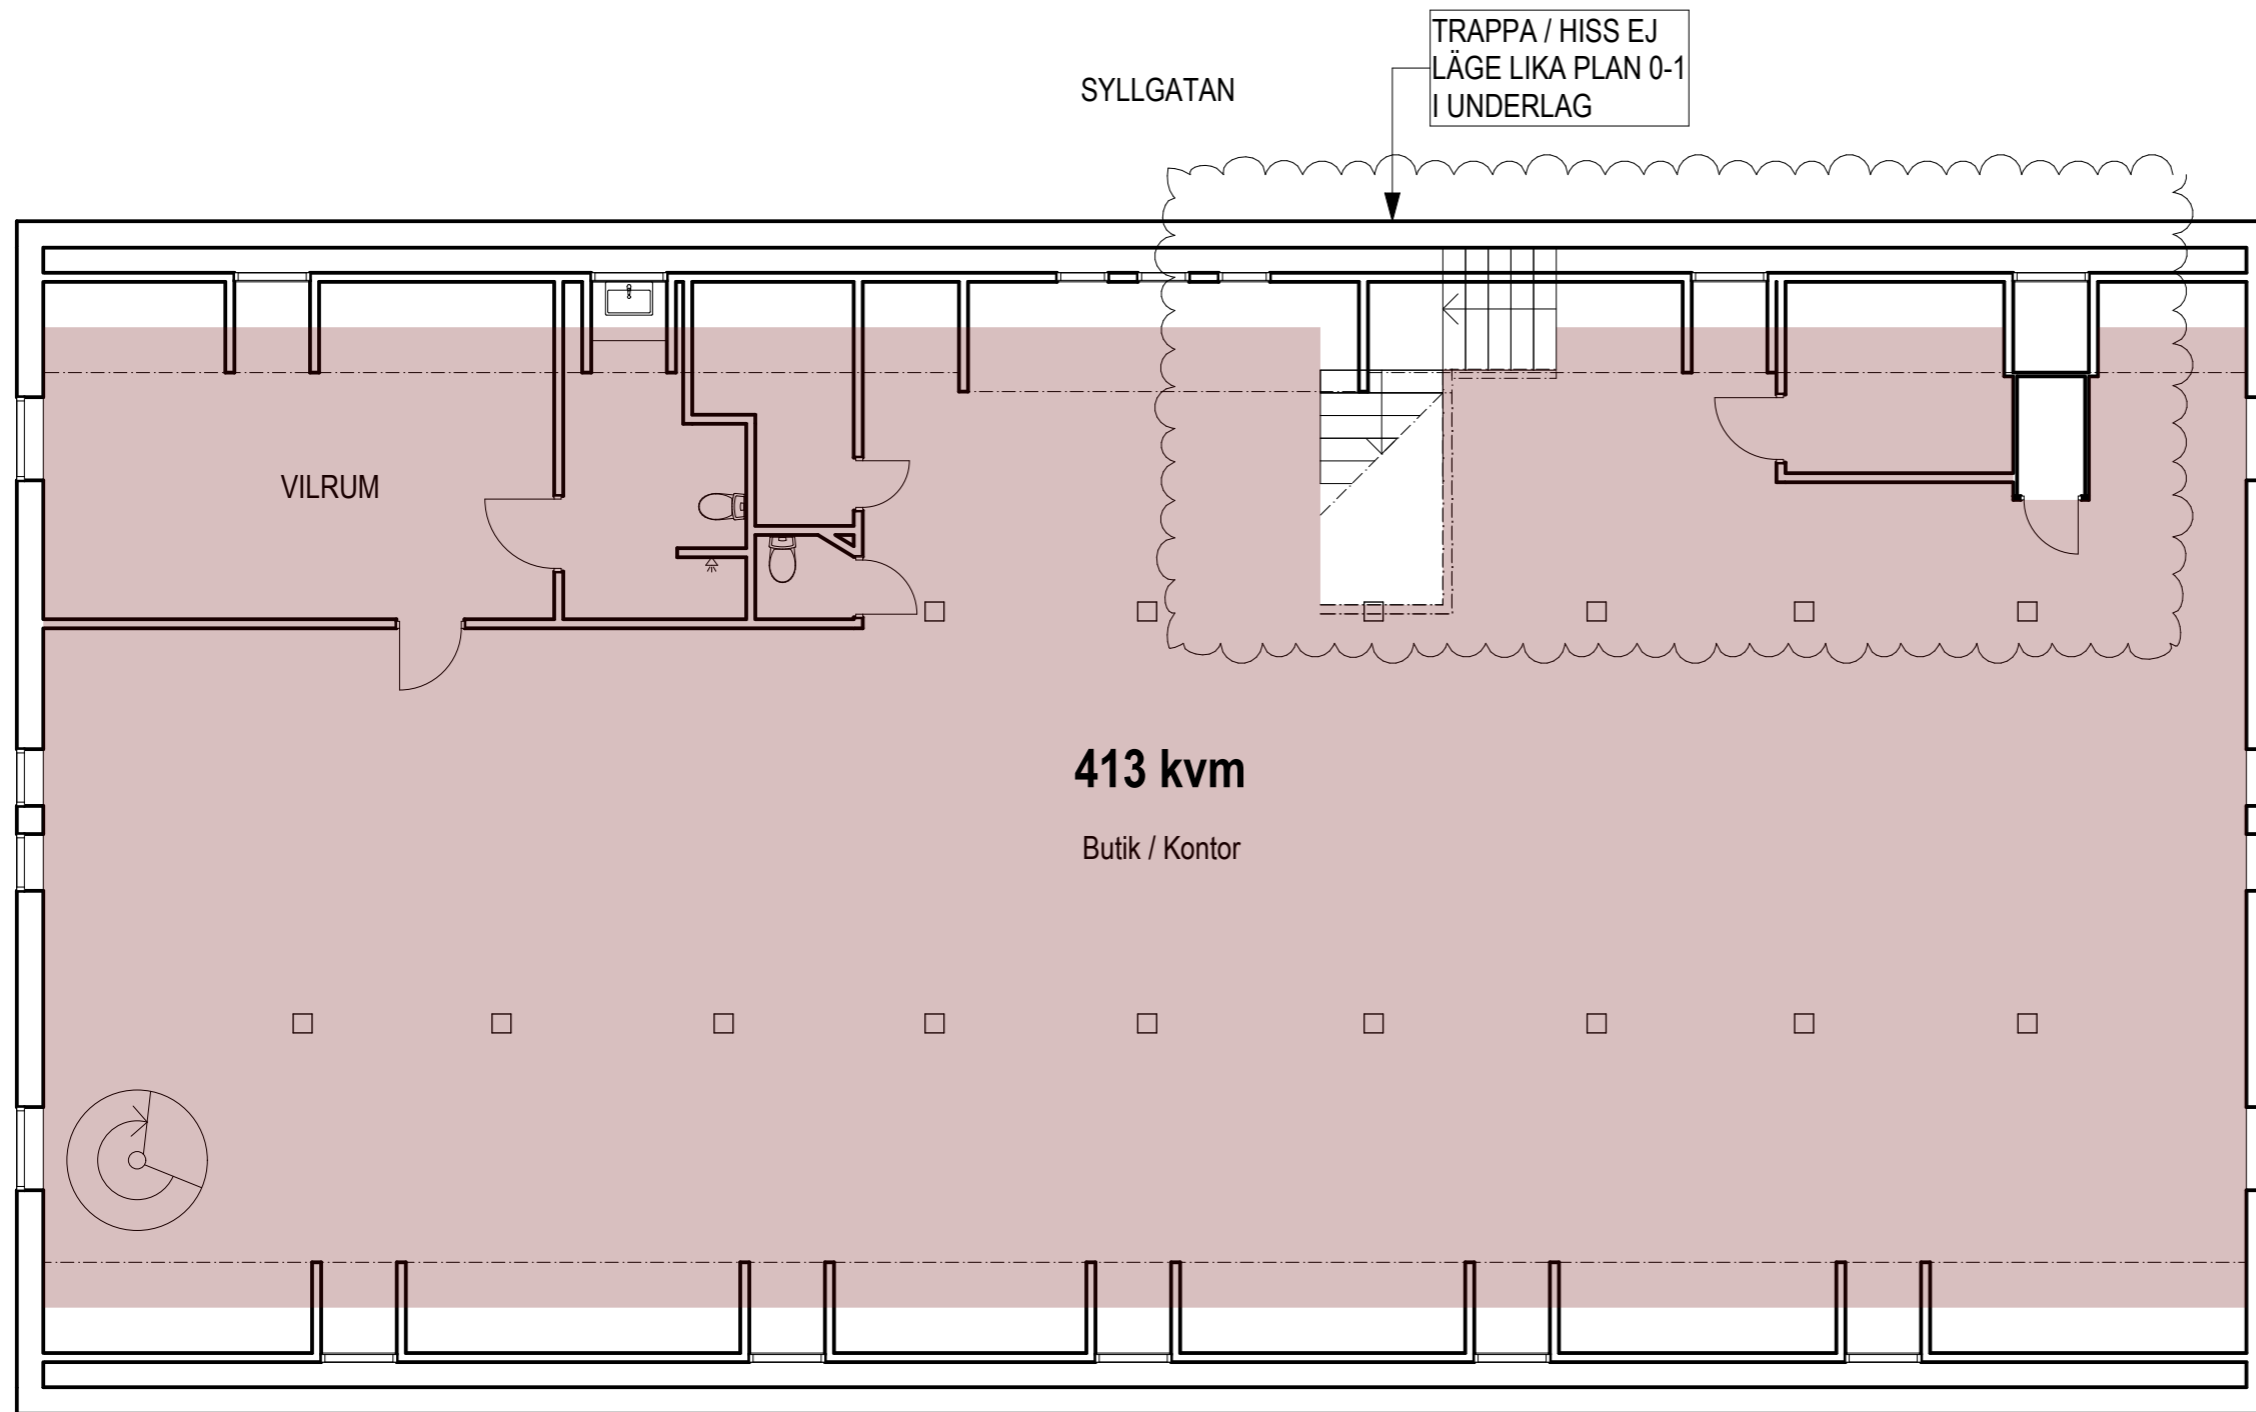

DEL 2. PLAN 2

SKALA 1:100




METER

HG

KV. TINGSLÄTTEN 13

GISLAVED

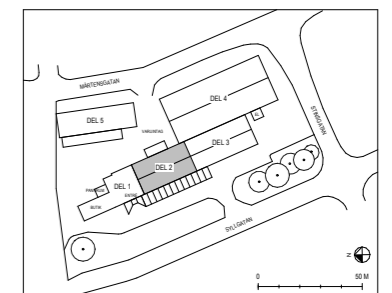

SITUATIONSPLAN