

PLANRITNINGAR


PORTALEN





BONNIER FASTIGHETER

ENTRÉPLAN

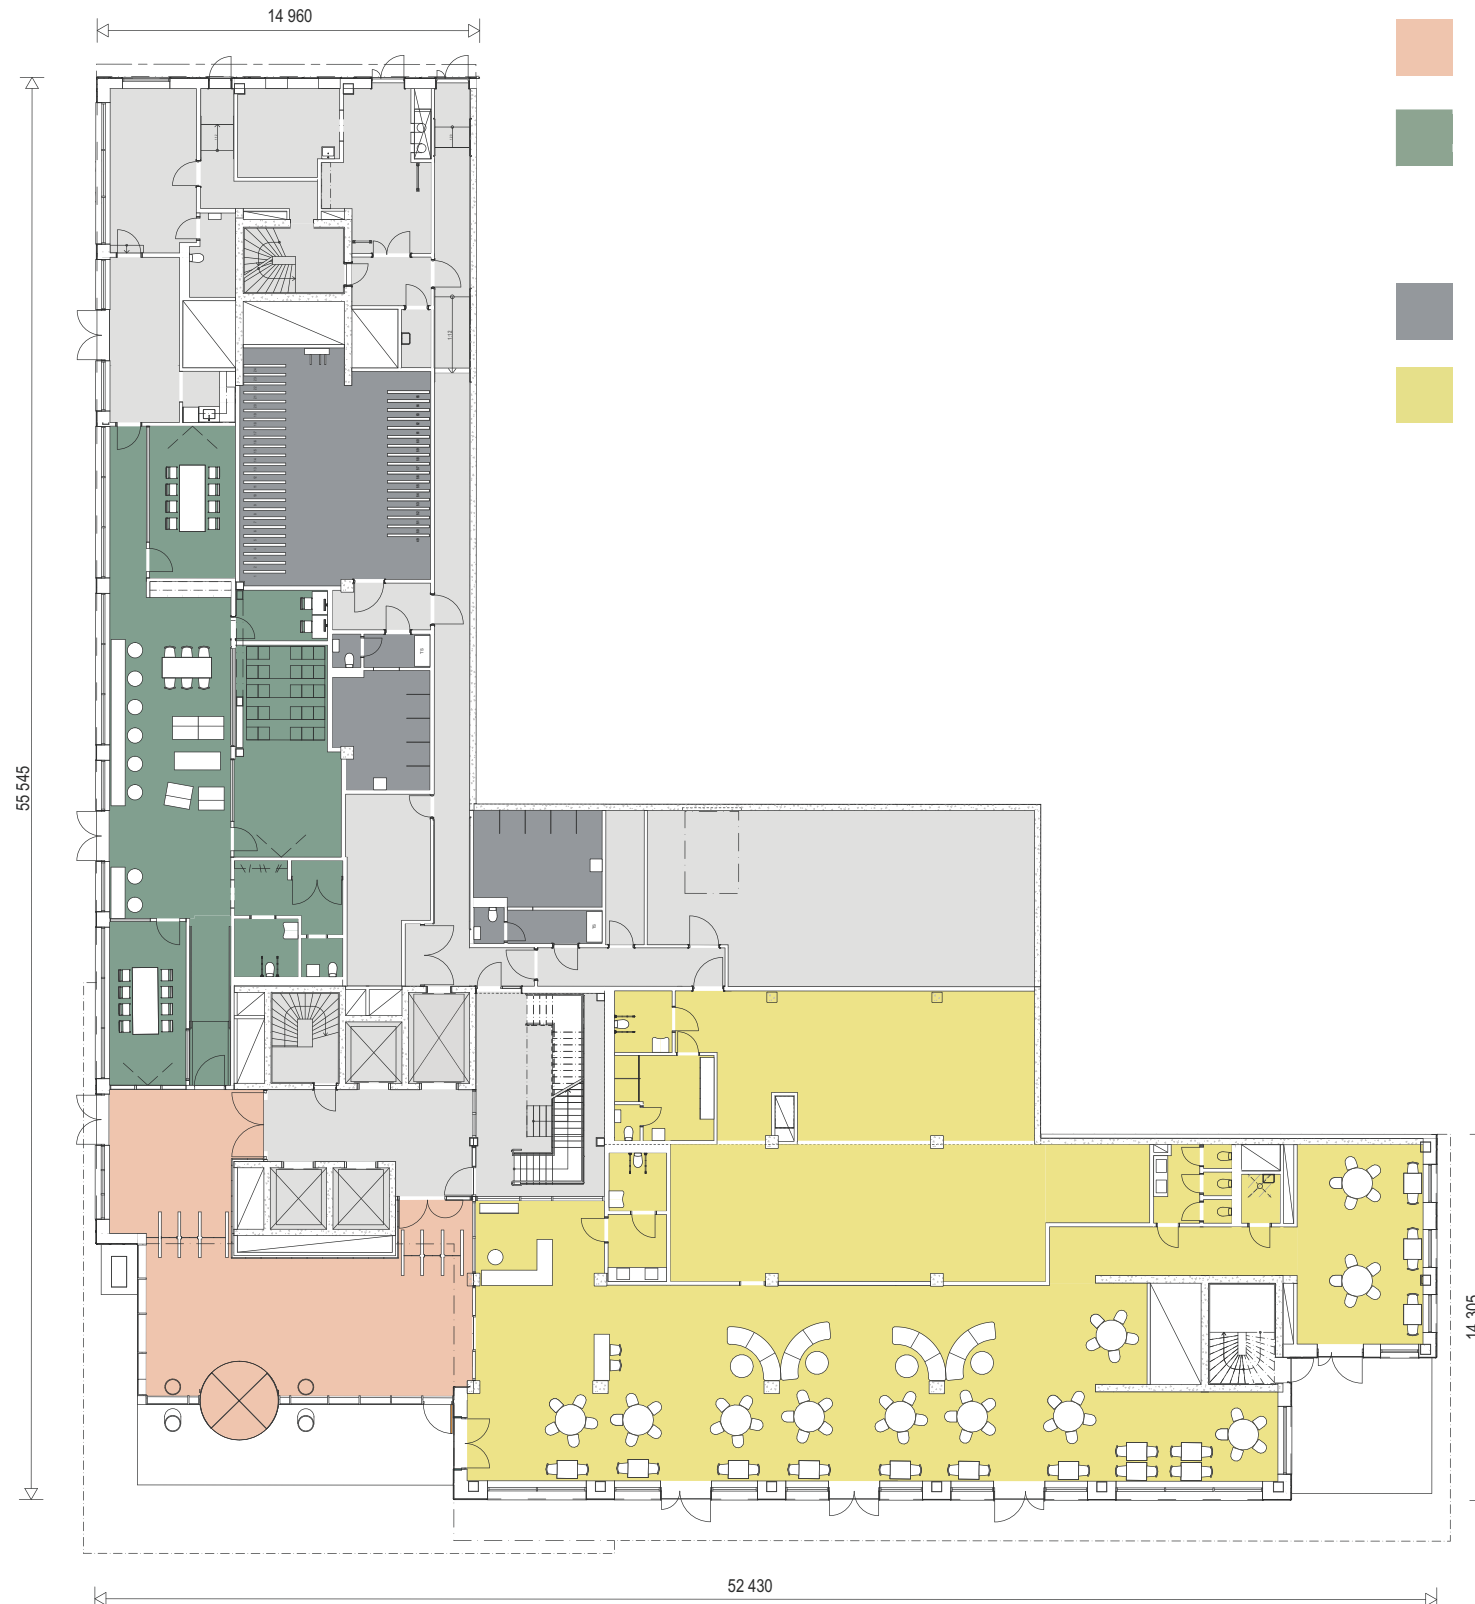FÖRKLARINGAR FÄRGKOD OCH ANTAL PLATSER


Yta 1523 kvm BTA



-  Entré / Lobby, 178 kvm
-  Gemensam mötesplats med tillhörande serviceutrymmen, 186 kvm
 - mötesrum med 8 sittplatser (2 st.)
 - mötesrum med 2 sittplatser (1 st.)
 - mötesrum med möjlighet till biosittning med 25 sittplatserplatser (1 st.)
-  Omklädningsrum med dusch och WC (2 st.) / cykelrum (1 st.)
-  Restaurang med tillhörande serviceutrymmen med ca 115 sittplatser, 516 kvm



SKALA 1:200

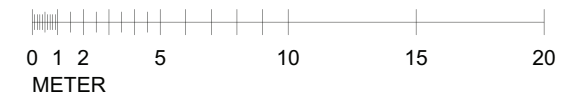


*Bonnier Fastigheter reserverar sig för eventuella ändringar och tryckfel. Möbleringsplanerna är förslag som kan avvika från verkligheten.

PORTALEN

BONNIER FASTIGHETER

PLAN 1, 2, 3

MÖBLERINGSFÖRSLAG SKANDINAVISK STIL

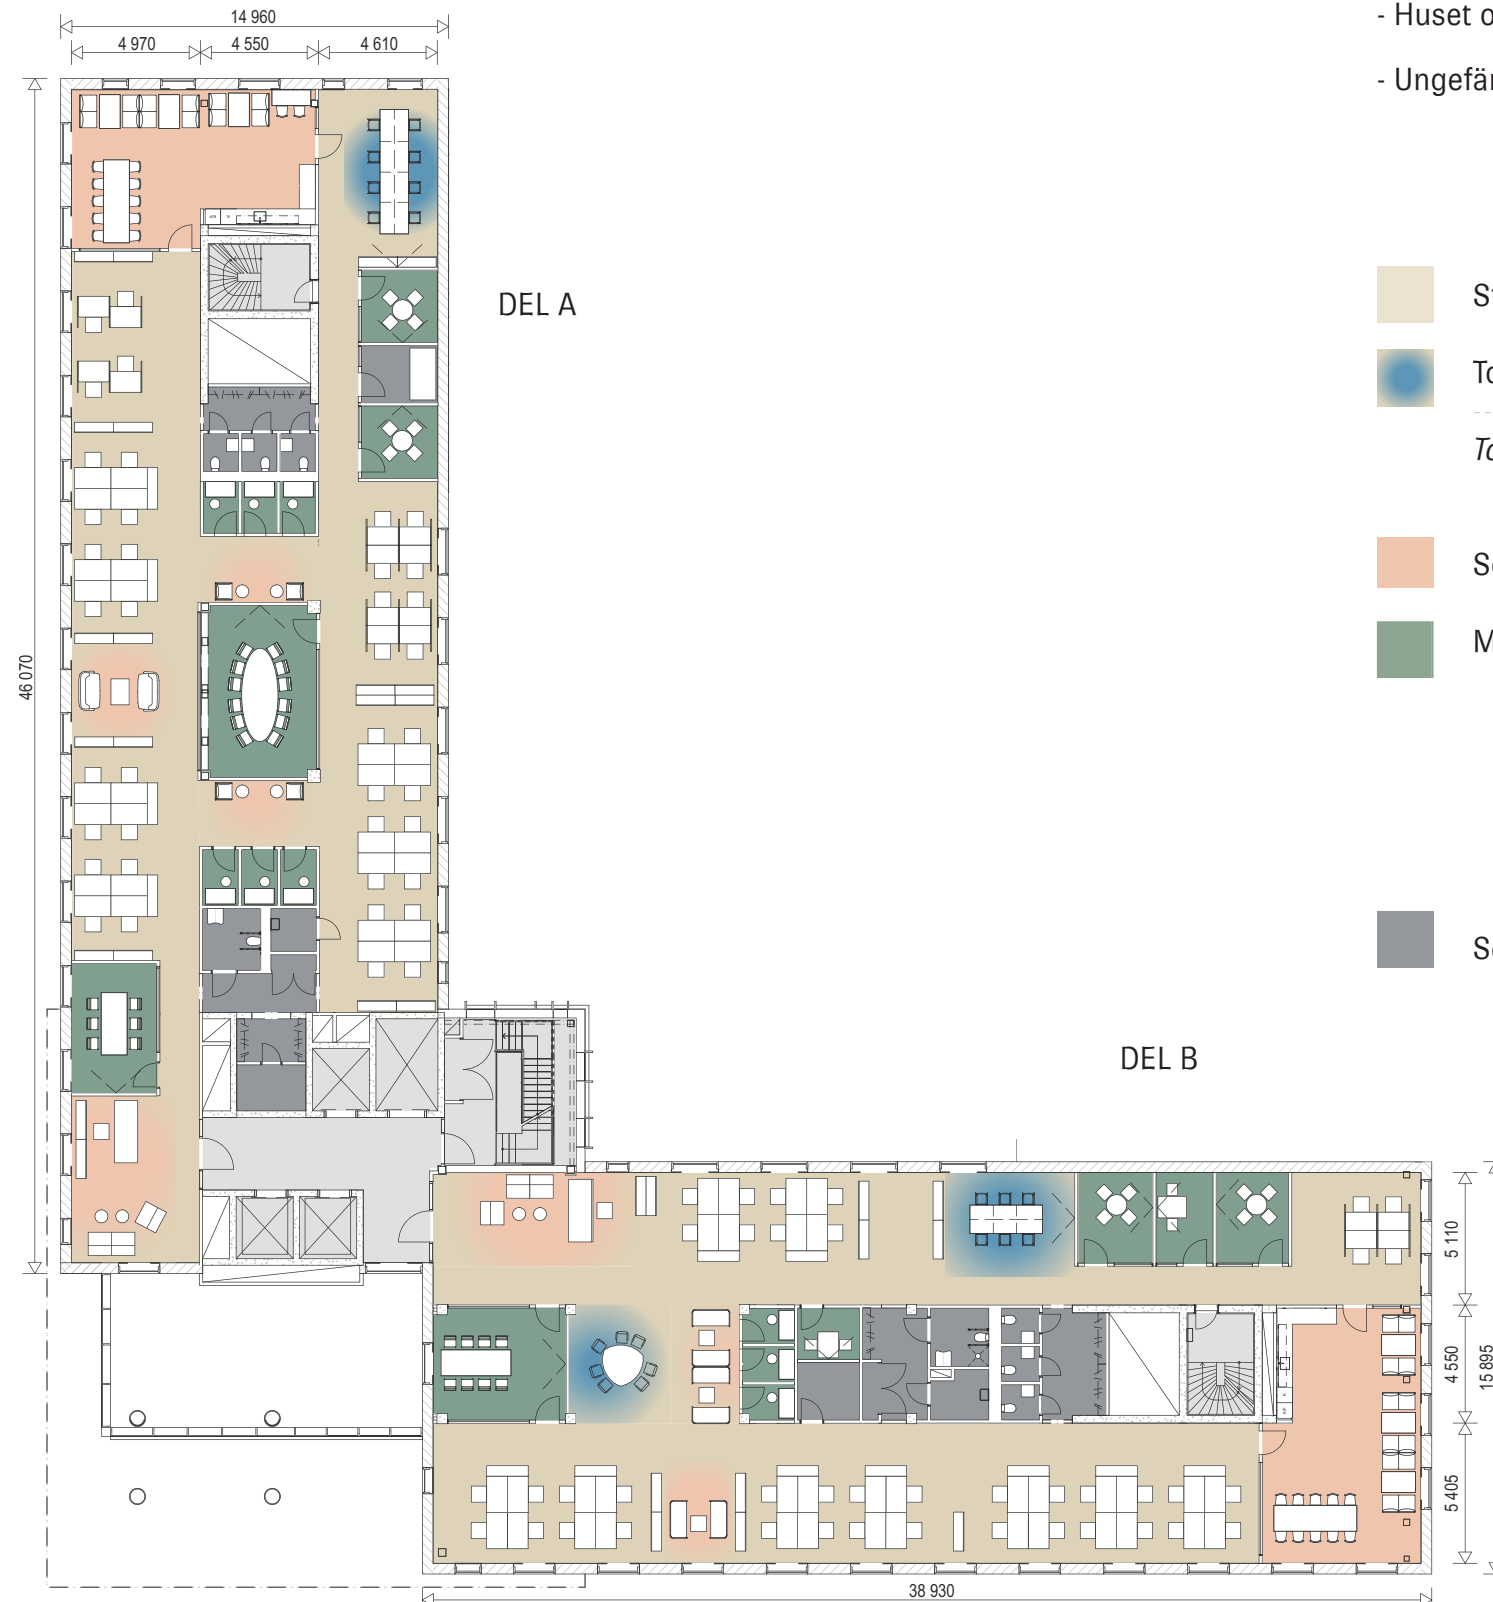


FÖRKLARINGAR FÄRGKOD OCH ANTAL PLATSER

- Yta 1068 kvm (Del A: 497 kvm, Del B: 571 kvm)
- Huset och varje plan är dimensionerat för maximalt 10kvm/person
- Ungefärliga rumshöjd kontorslandskap 2900, korridorsstråk/mötesrum 2600

	Del A+B	Del A	Del B
Standard arbetsplatser	80 platser	40 platser	40 platser
Touchdown platser	21 platser	8 platser	13 platser
<i>Totalt</i>	101 platser	<i>48 platser</i>	<i>53 platser</i>
Sociala ytor	70 sittplatser	35 sittplatser	35 sittplatser
Mötesrum / samtalsrum			
12 sittplatser	1 rum	1 rum	
8 sittplatser	1 rum		1 rum
6 sittplatser	1 rum	1 rum	
4 sittplatser	4 rum	2 rum	2 rum
2 sittplatser	2 rum		2 rum
1 sittplats	9 rum	6 rum	3 rum
Service/ WC (8 st.)/ Kopiering (1 st.)/ Vilrum (1 st.)/ Pentry (2 st.)			



SKALA 1:200

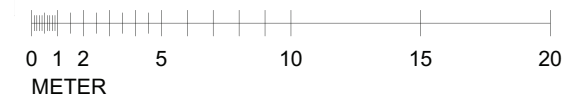


*Bonnier Fastigheter reserverar sig för eventuella ändringar och tryckfel. Möbleringsplanerna är förslag som kan avvika från verkligheten.

PORTALEN

BONNIER FASTIGHETER

PLAN 1, 2, 3

MÖBLERINGSFÖRSLAG INDUSTRIELL STIL

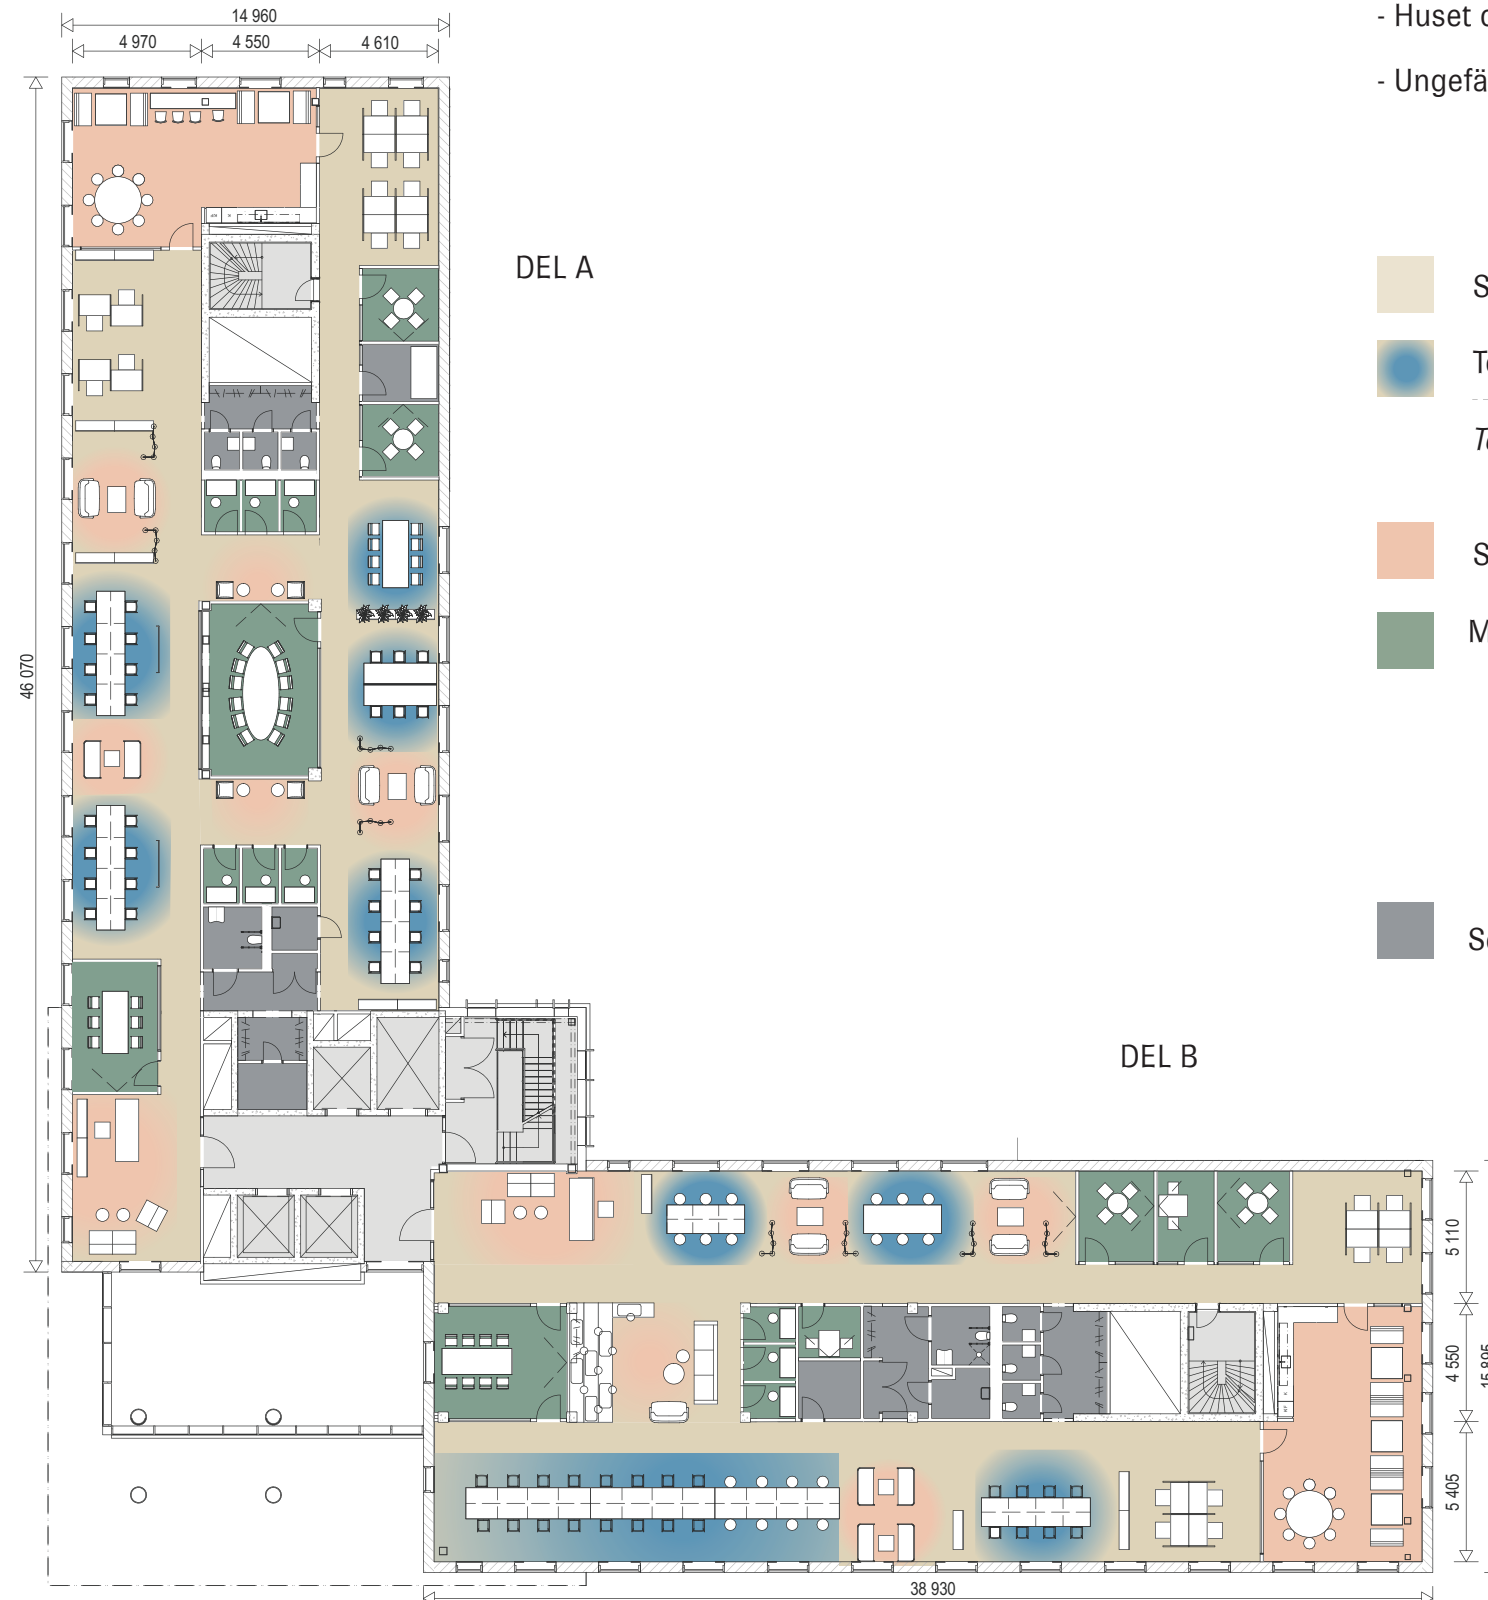


FÖRKLARINGAR FÄRGKOD OCH ANTAL PLATSER

- Yta 1068 kvm (Del A: 497 kvm, Del B: 571 kvm)
- Huset och varje plan är dimensionerat för maximalt 10kvm/person
- Ungefärliga rumshöjd kontorslandskap 2900, korridorsstråk/mötesrum 2600

	Del A+B	Del A	Del B
Standard arbetsplatser	20 platser	12 platser	8 platser
Touchdown platser	82 platser	38 platser	44 platser
<i>Totalt</i>	102 platser	<i>50 platser</i>	<i>52 platser</i>
Sociala ytor	91 sittplatser	41 sittplatser	50 sittplatser
Mötesrum / samtalsrum			
12 sittplatser	1 rum	1 rum	
8 sittplatser	1 rum		1 rum
6 sittplatser	1 rum	1 rum	
4 sittplatser	4 rum	2 rum	2 rum
2 sittplatser	2 rum		2 rum
1 sittplats	9 rum	6 rum	3 rum
Service/ WC (8 st.)/ Kopiering (1 st.)/ Vilrum (1 st.)/ Pentry (2 st.)			



SKALA 1:200

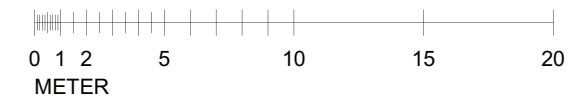


*Bonnier Fastigheter reserverar sig för eventuella ändringar och tryckfel. Möbleringsplanerna är förslag som kan avvika från verkligheten.

PORTALEN

BONNIER FASTIGHETER

PLAN 4, 5, 6, 7

MÖBLERINGSFÖRSLAG SKANDINAVISK STIL

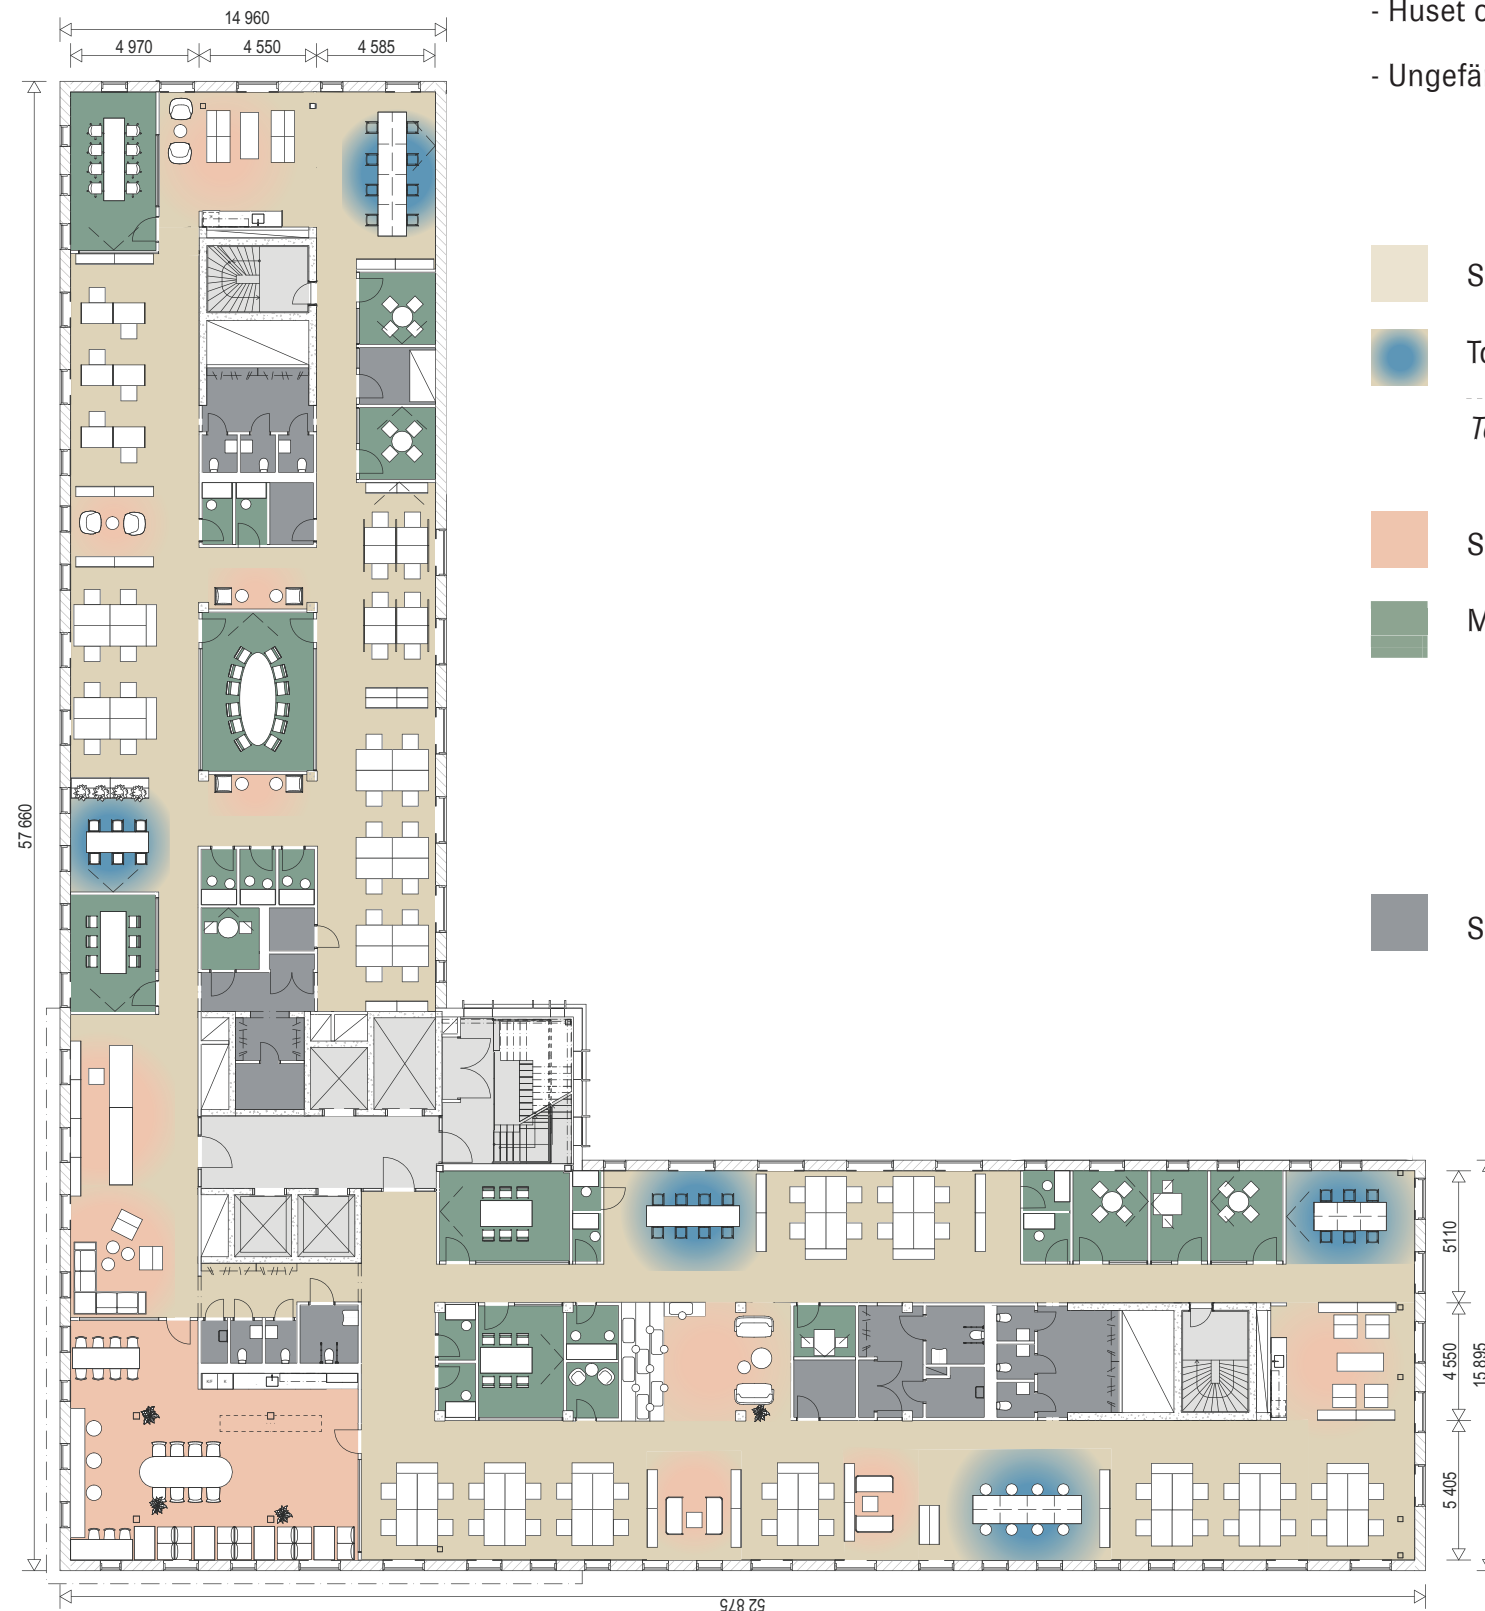

FÖRKLARINGAR FÄRGKOD OCH ANTAL PLATSER

- Yta 1235 kvm
- Huset och varje plan är dimensionerat för maximalt 10kvm/person
- Ungefärliga rumshöjd kontorslandskap 2900, korridorstråk/mötesrum 2600

	Standard arbetsplatser	70 platser
	Touchdown platser	36 platser
<i>Totalt</i>		<i>106 platser</i>
<hr/>		
	Sociala ytor	77 sittplatser
	Mötesrum / Samtalsrum	
	12 sittplatser	1 rum
	8 sittplatser	1 rum
	6 sittplatser	3 rum
	4 sittplatser	4 rum
	2 sittplatser	5 rum
	1 sittplats	11 rum
	Service/ WC (10 st.)/ Kopiering (1 st.)/ Vilrum (1 st.)/ Pentry (1 st.)/ Kaffestation (2 st.)	



SKALA 1:200


0 1 2 5 10 15 20
METER

PORTALEN

BONNIER FASTIGHETER

PLAN 4, 5, 6, 7

MÖBLERINGSFÖRSLAG INDUSTRIELL STIL

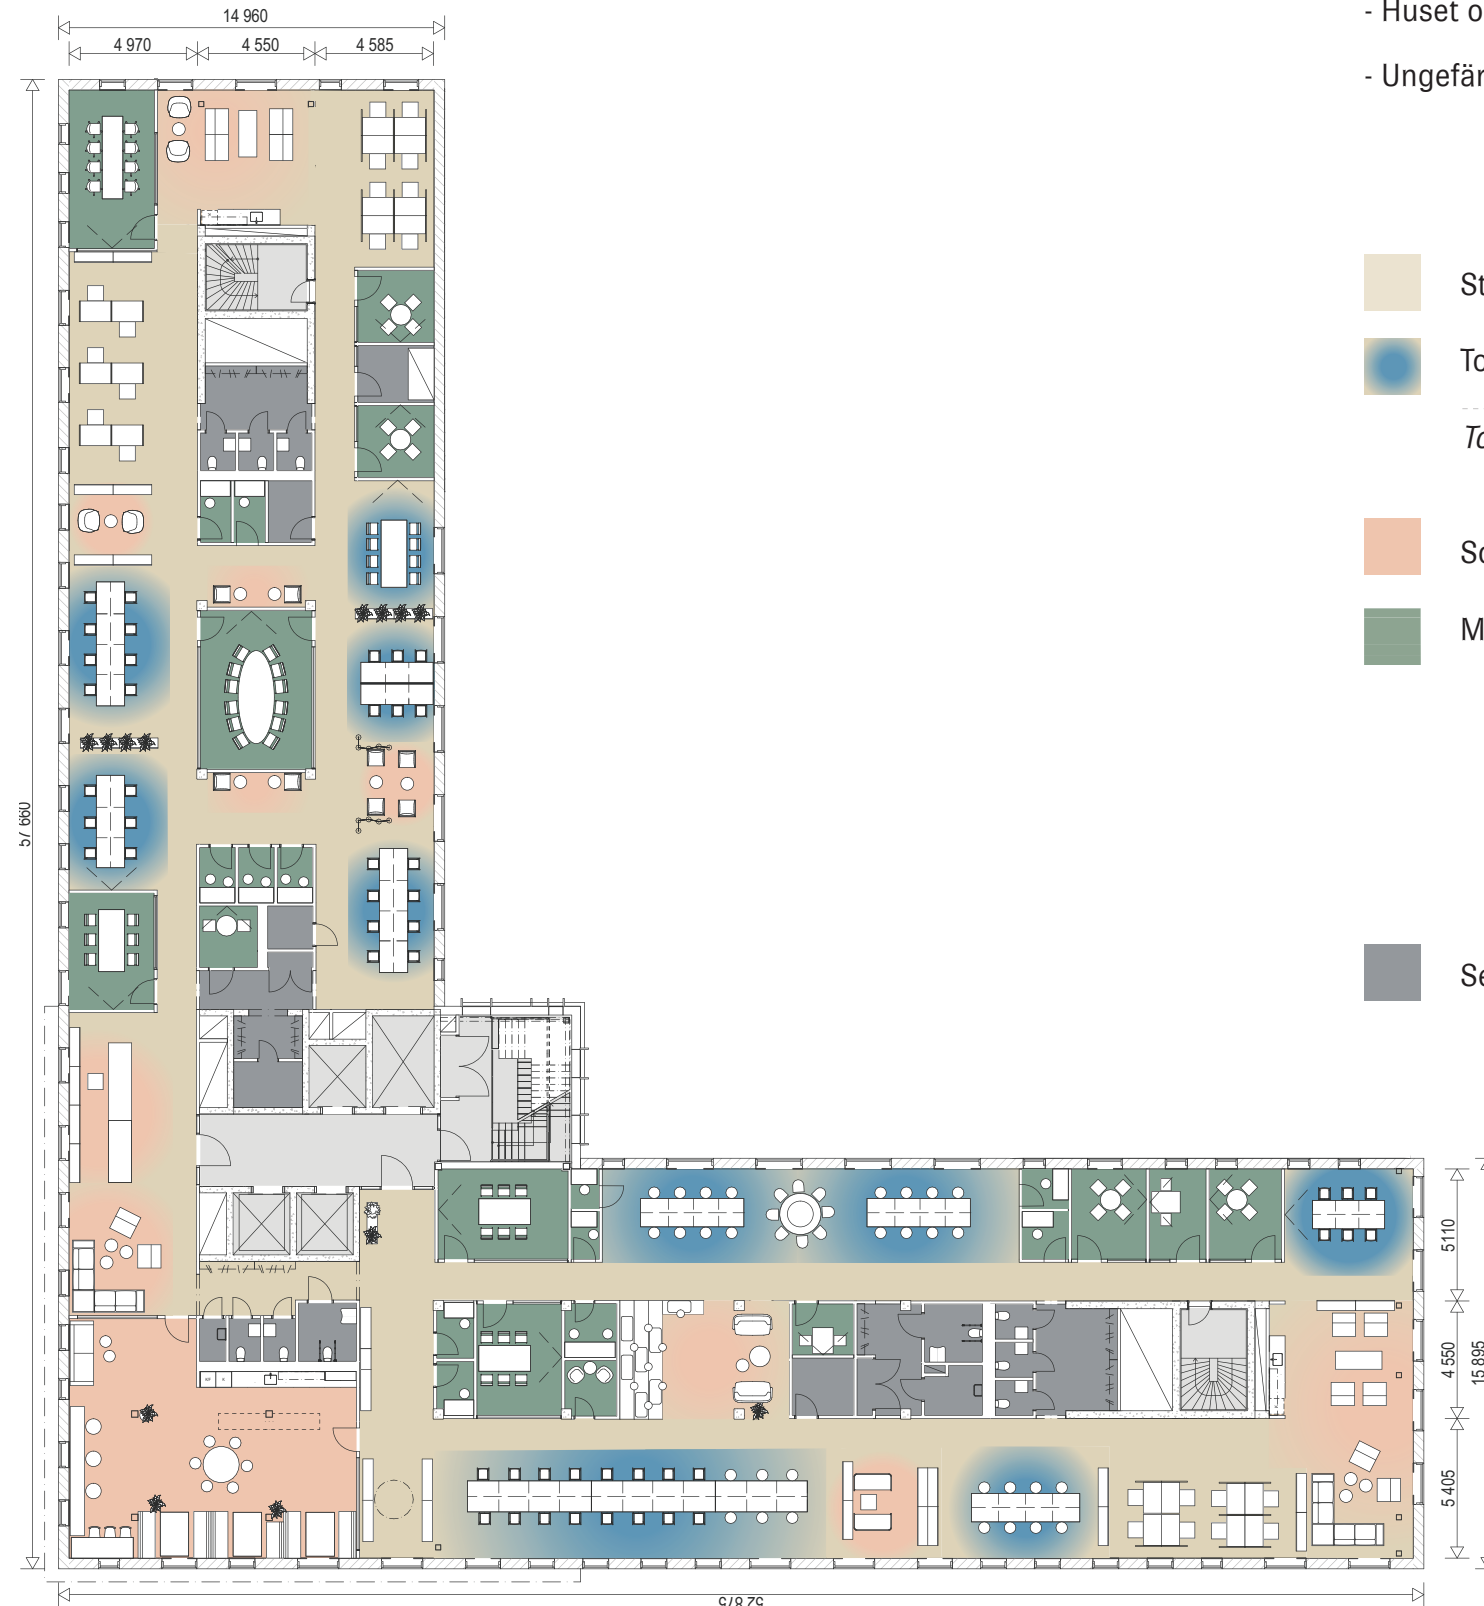

FÖRKLARINGAR FÄRGKOD OCH ANTAL PLATSER

- Yta 1235 kvm
- Huset och varje plan är dimensionerat för maximalt 10kvm/person
- Ungefärliga rumshöjd kontorslandskap 2900, korridorsstråk/mötesrum 2600

	Standard arbetsplatser	22 platser
	Touchdown platser	96 platser
<i>Totalt</i>		<i>118 platser</i>
	Sociala ytor	84 platser
	Mötesrum/ Samtalsrum	
	12 sittplatser	1 rum
	8 sittplatser	1 rum
	6 sittplatser	3 rum
	4 sittplatser	4 rum
	2 sittplatser	5 rum
	1 sittplats	11 rum
	Service/ WC (10 st.)/ Kopiering (1 st.)/ Vilrum (1 st.)/ Pentry (1 st.)/ Kaffestation (2 st.)	



SKALA 1:200


0 1 2 5 10 15 20
METER

PORTALEN

BONNIER FASTIGHETER

PLAN 8

MÖBLERINGSFÖRSLAG SKANDINAVISK STIL

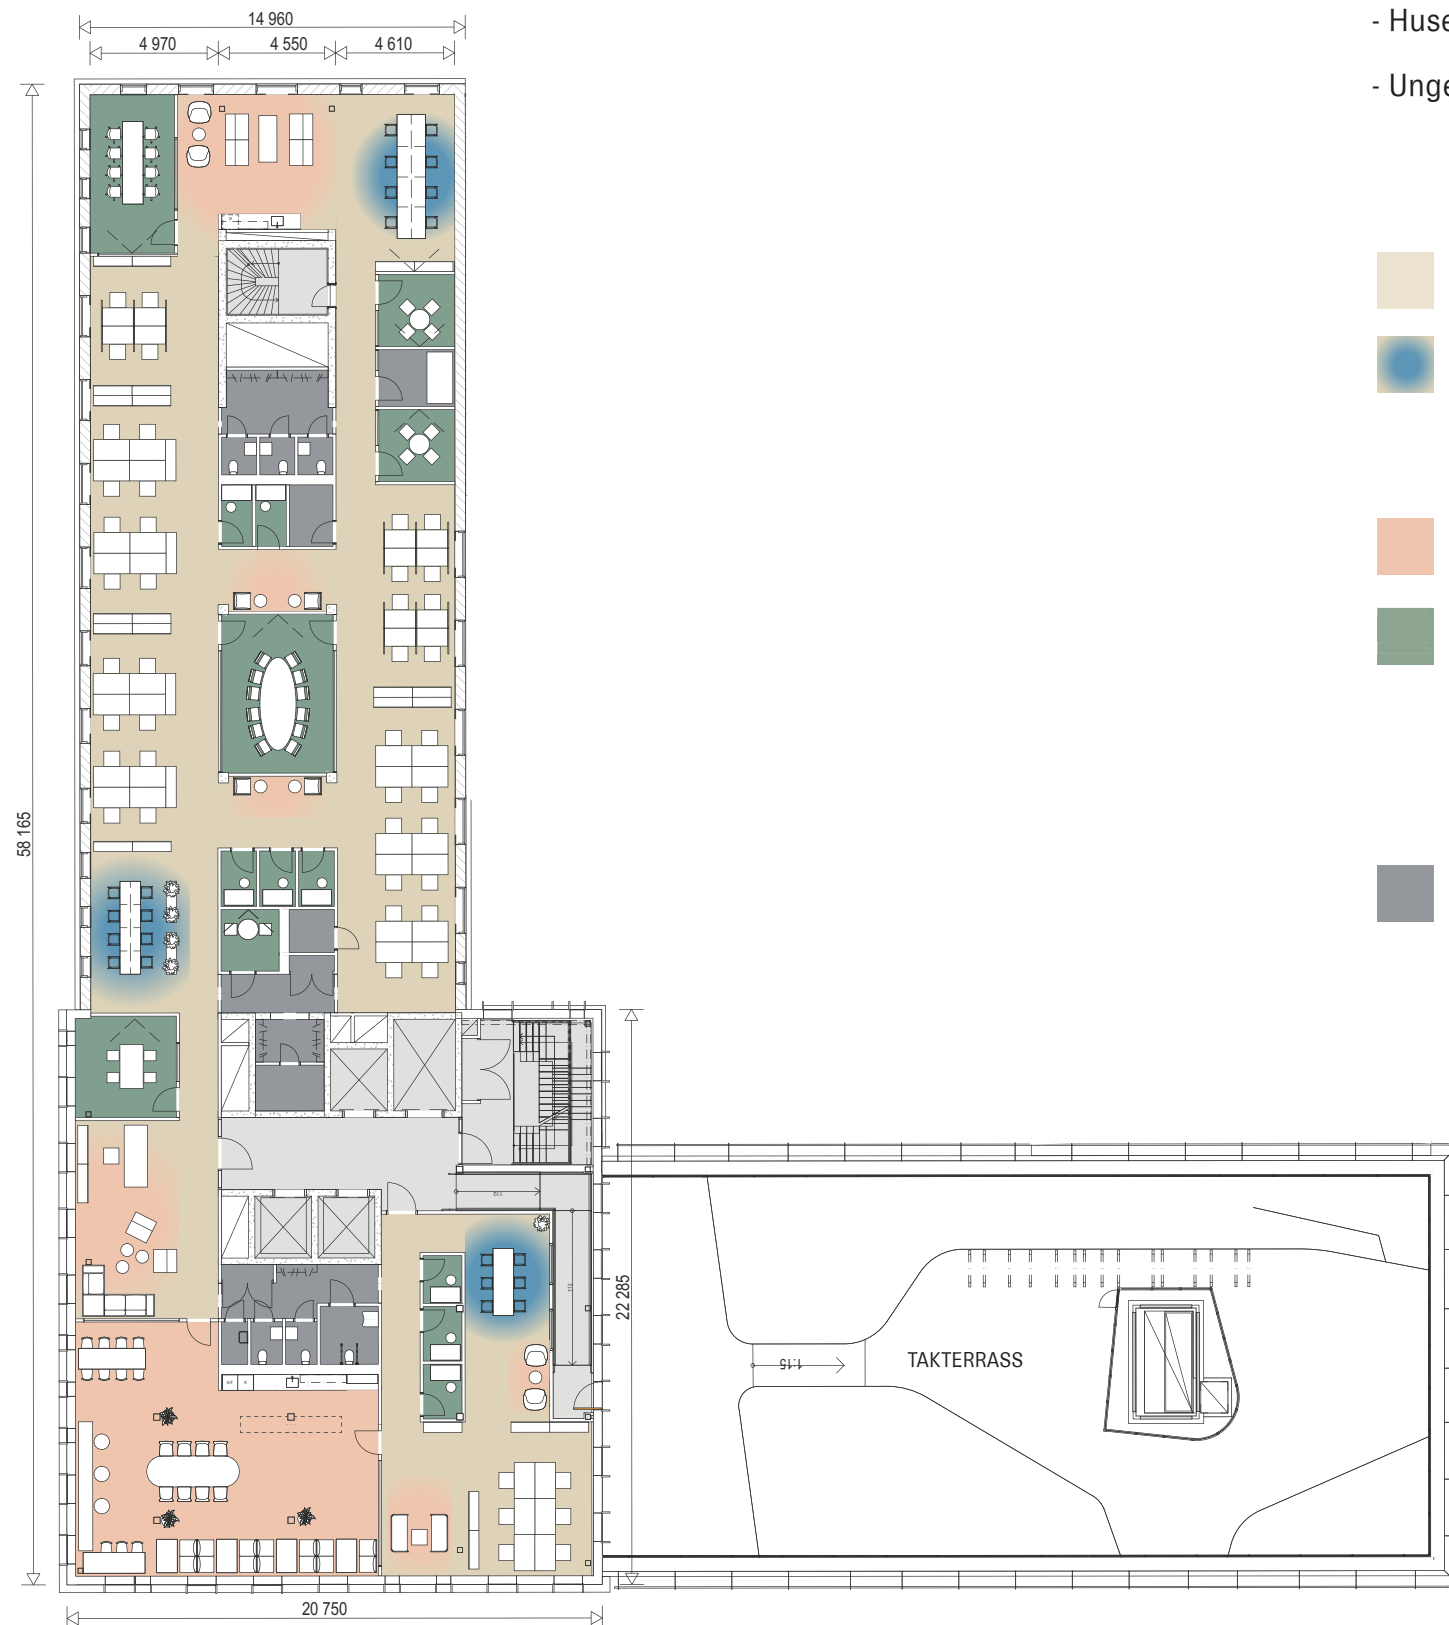

FÖRKLARINGAR FÄRGKOD OCH ANTAL PLATSER

- Yta 781 kvm


- Huset och varje plan är dimensionerat för maximalt 10kvm/person

- Ungefärliga rumshöjd kontorslandskap 2900, korridorsstråk/mötesrum 2600

	Standard arbetsplatser	46 platser
	Touchdown platser	22 platser
<hr/>		
	<i>Totalt</i>	<i>68 platser</i>
	Sociala ytor	58 platser
	Mötesrum/ Samtalsrum	
	12 sittplatser	1 rum
	8 sittplatser	1 rum
	4 sittplatser	3 rum
	2 sittplatser	1 rum
	1 sittplats	8 rum
	Service/ WC (6 st.)/ Kopiering (1 st.)/ Vilrum (1 st.)/ Pentry (1 st.)/ Kaffestation (1 st.)	



SKALA 1:200

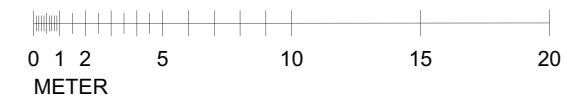


*Bonnier Fastigheter reserverar sig för eventuella ändringar och tryckfel. Möbleringsplanerna är förslag som kan avvika från verkligheten.

PORTALEN

BONNIER FASTIGHETER

PLAN 8

MÖBLERINGSFÖRSLAG INDUSTRIELL STIL

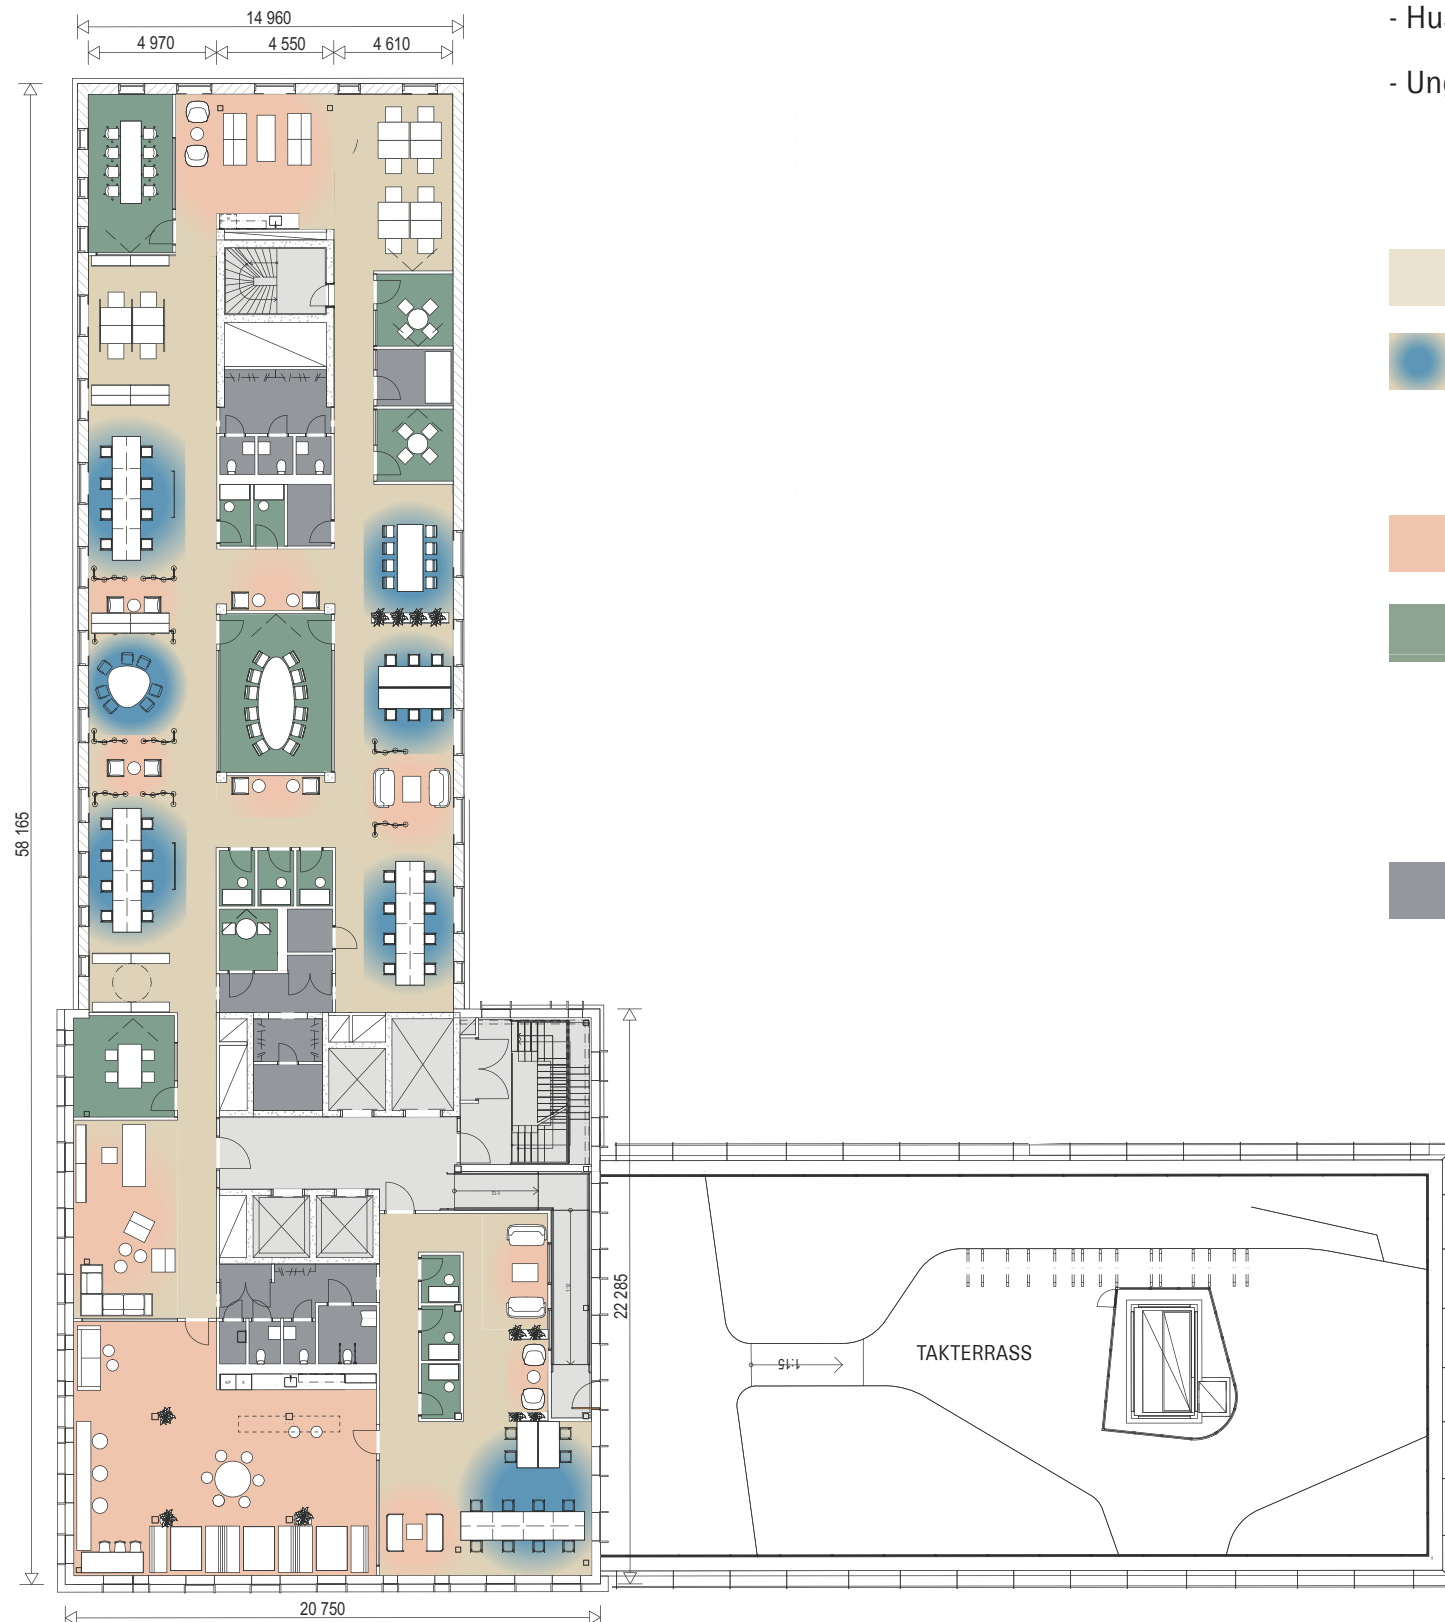

FÖRKLARINGAR FÄRGKOD OCH ANTAL PLATSER

- Yta 781 kvm

- Huset och varje plan är dimensionerat för maximalt 10kvm/person

- Ungefärliga rumshöjd kontorslandskap 2900, korridorsstråk/mötesrum 2600

	Standard arbetsplatser	12 platser
	Touchdown platser	57 platser
<hr/>		
	<i>Totalt</i>	<i>69 platser</i>
	Sociala ytor	64 platser
	Mötesrum/ Samtalsrum	
	12 sittplatser	1 rum
	8 sittplatser	1 rum
	4 sittplatser	3 rum
	2 sittplatser	1 rum
	1 sittplats	8 rum
	Service/ WC (6 st.)/ Kopiering (1 st.)/ Vilrum (1 st.)/ Pentry (1 st.)/ Kaffestation (1 st.)	



SKALA 1:200


0 1 2 5 10 15 20
METER

PORTALEN

BONNIER FASTIGHETER

PLAN 9

MÖBLERINGSFÖRSLAG SKANDINAVISK STIL

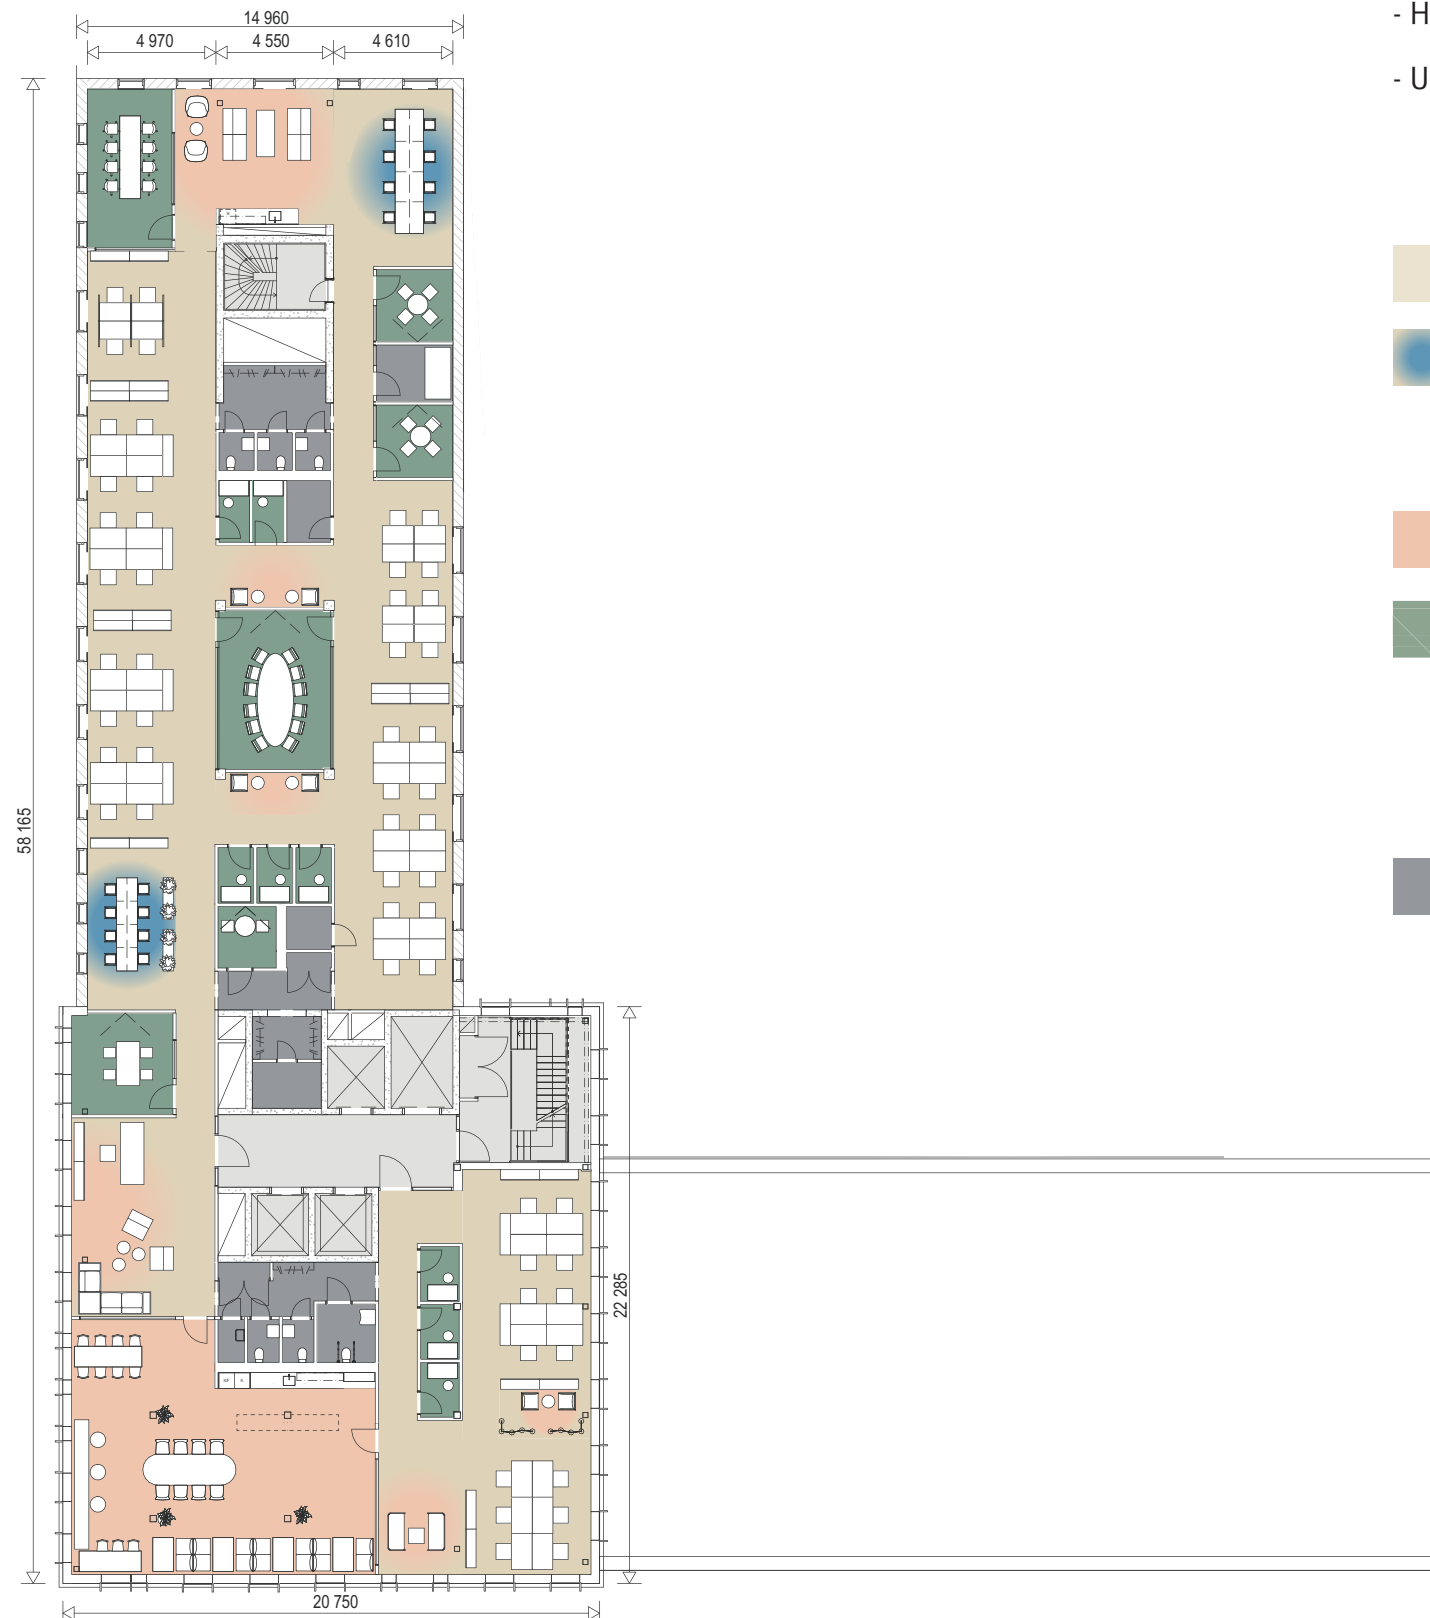


FÖRKLARINGAR FÄRGKOD OCH ANTAL PLATSER

- Yta 805 kvm

- Huset och varje plan är dimensionerat för maximalt 10kvm/person

- Ungefärliga rumshöjd kontorslandskap 2900, korridorsstråk/mötesrum 2600

	Standard arbetsplatser	54 platser
	Touchdown platser	16 platser
<hr/>		
	<i>Totalt</i>	<i>70 platser</i>
	Sociala ytor	58 platser
	Mötesrum/ Samtalsrum	
	12 sittplatser	1 rum
	8 sittplatser	1 rum
	4 sittplatser	3 rum
	2 sittplatser	1 rum
	1 sittplats	8 rum
	Service/ WC (6 st.)/ Kopiering (1 st.)/ Vilrum (1 st.)/ Pentry (1 st.)/ Kaffestation (1 st.)	

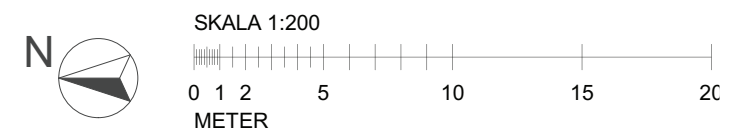


*Bonnier Fastigheter reserverar sig för eventuella ändringar och tryckfel. Möbleringsplanerna är förslag som kan avvika från verkligheten.

PORTALEN

BONNIER FASTIGHETER

PLAN 9


MÖBLERINGSFÖRSLAG INDUSTRIELL STIL

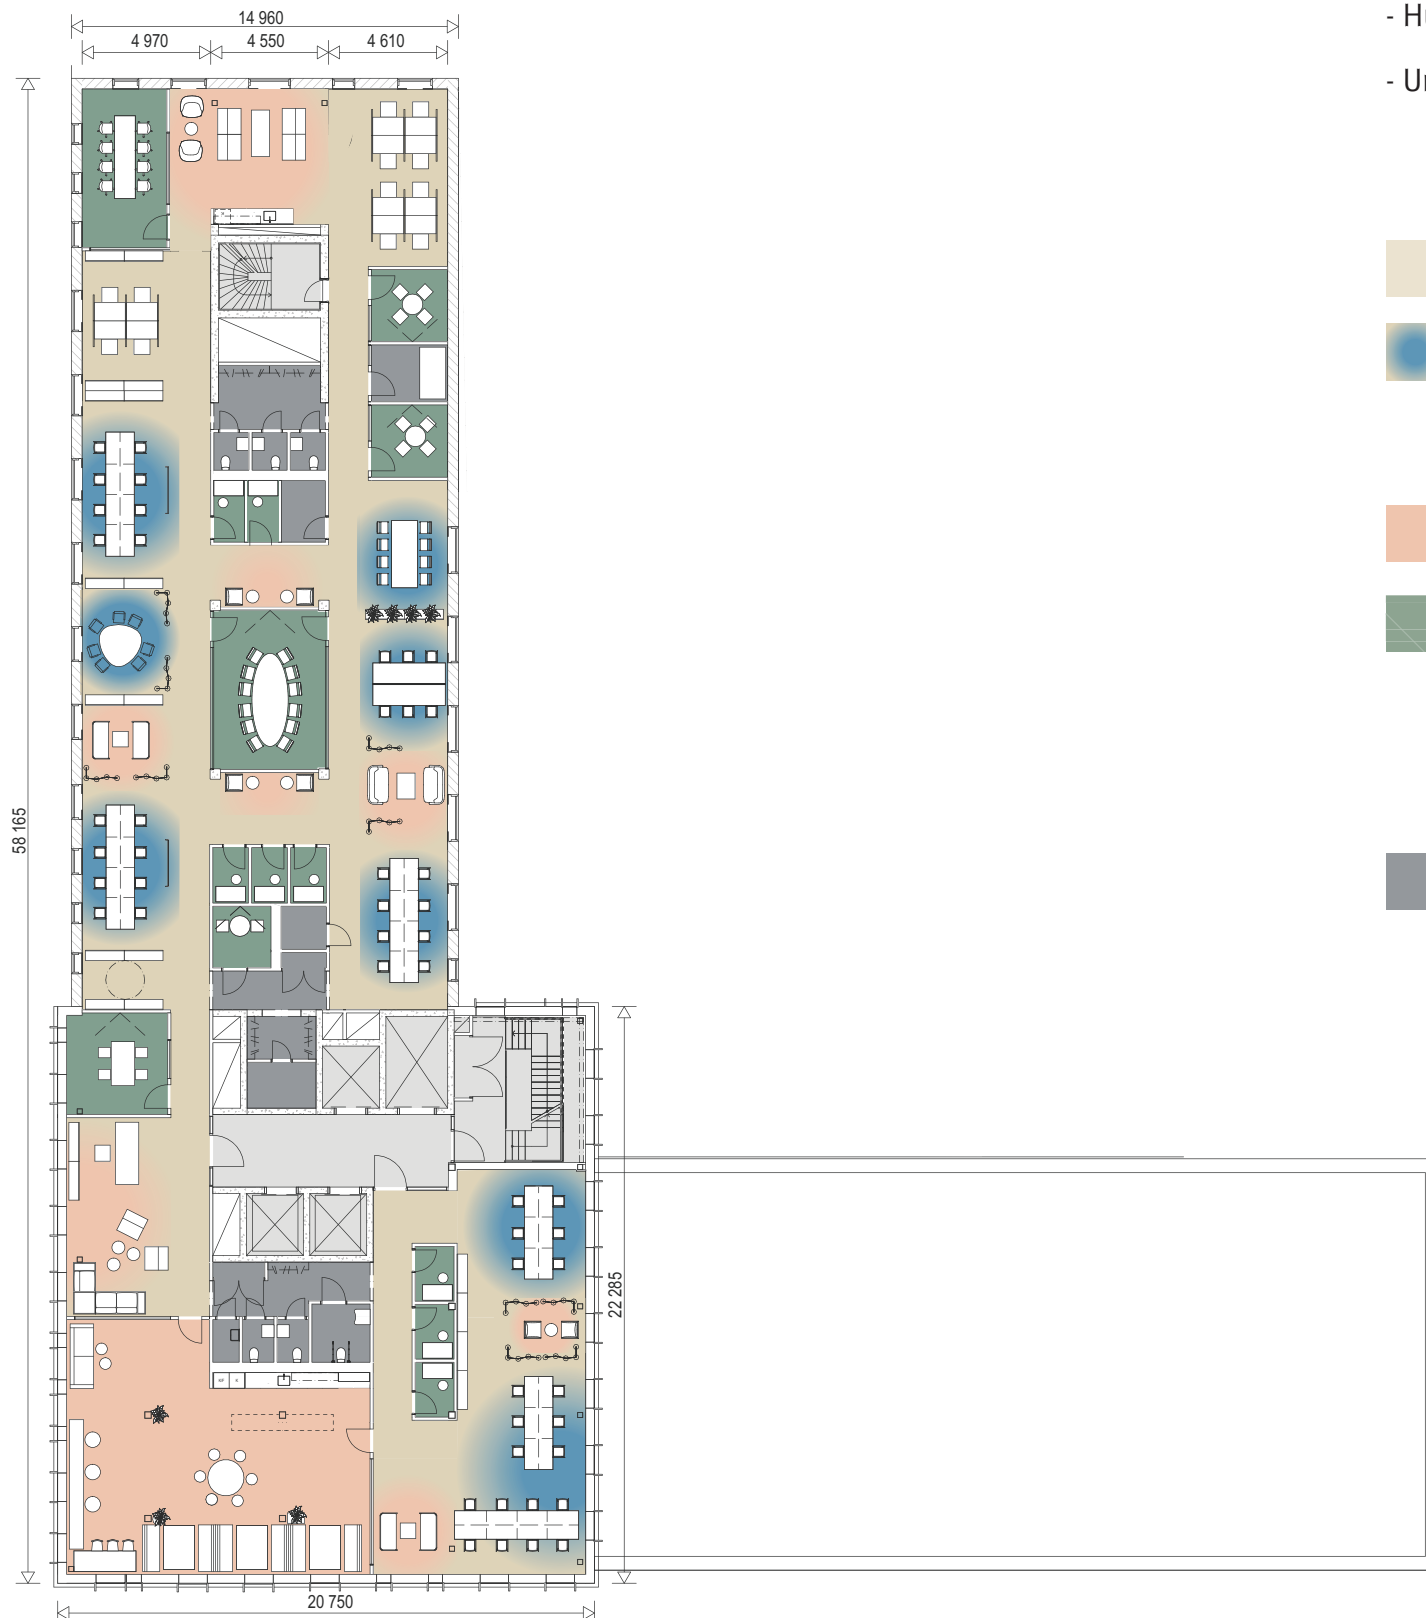

FÖRKLARINGAR FÄRGKOD OCH ANTAL PLATSER

- Yta 805 kvm
- Huset och varje plan är dimensionerat för maximalt 10kvm/person
- Ungefärliga rumshöjd kontorslandskap 2900, korridorsstråk/mötesrum 2600

	Standard arbetsplatser	12 platser
	Touchdown platser	65 platser
<i>Totalt</i>		<i>77 platser</i>
<hr/>		
	Sociala ytor	62 platser
	Mötesrum/ Samtalsrum	
	12 sittplatser	1 rum
	8 sittplatser	1 rum
	4 sittplatser	3 rum
	2 sittplatser	1 rum
	1 sittplats	8 rum
	Service/ WC (6 st.)/ Kopiering (1 st.)/ Vilrum (1 st.)/ Pentry (1 st.)/ Kaffestation (1 st.)	

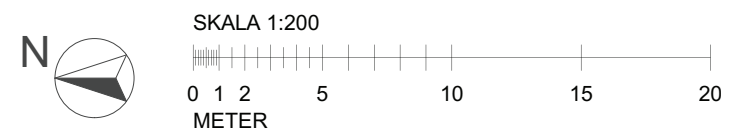


*Bonnier Fastigheter reserverar sig för eventuella ändringar och tryckfel. Möbleringsplanerna är förslag som kan avvika från verkligheten.

PORTALEN

BONNIER FASTIGHETER

PLAN 10

MÖBLERINGSFÖRSLAG SKANDINAVISK STIL

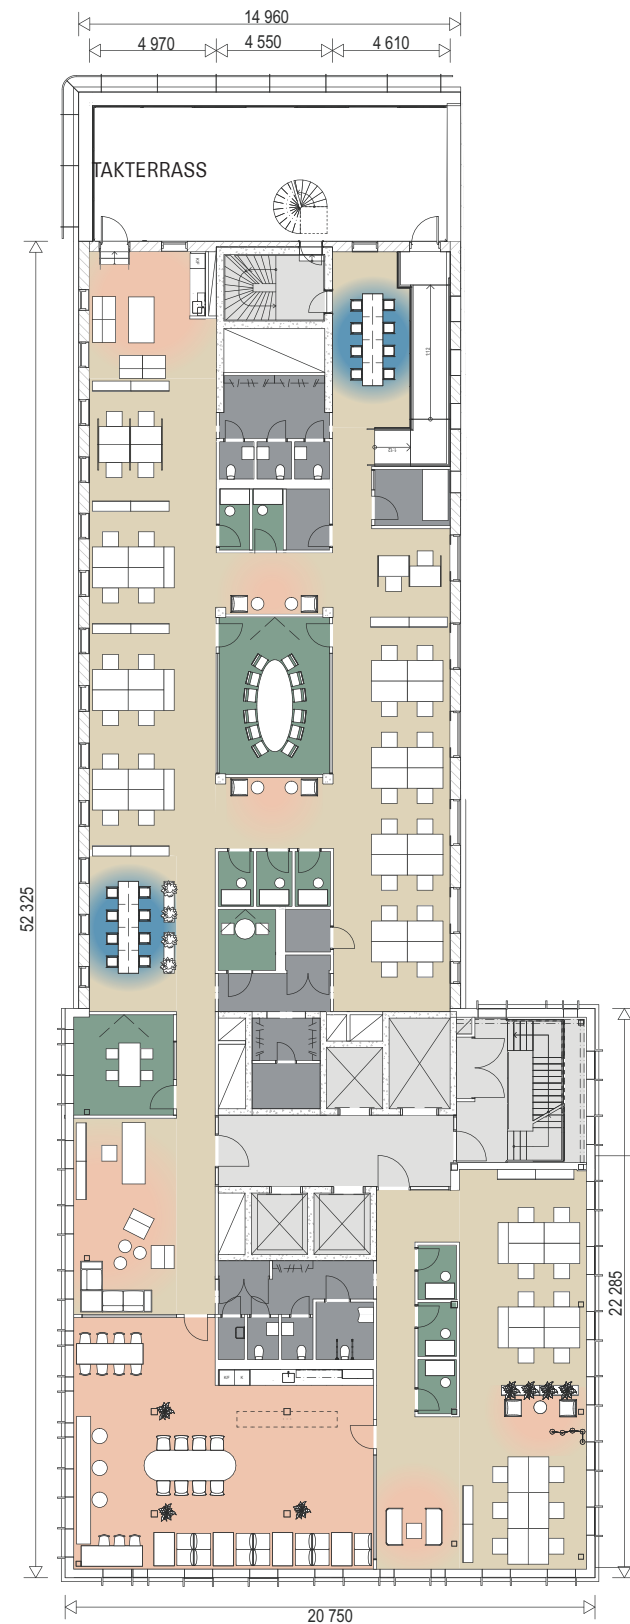




FÖRKLARINGAR FÄRGKOD OCH ANTAL PLATSER

- Yta 724 kvm

- Huset och varje plan är dimensionerat för maximalt 10kvm/person

 - Ungefärliga rumshöjd kontorslandskap 2900, korridorsstråk/mötesrum 2600

	Standard arbetsplatser	48 platser
	Touchdown platser	16 platser
<i>Totalt</i>		<i>64 platser</i>
<hr/>		
	Sociala ytor	56 platser
	Mötesrum/ Samtalsrum	
	12 sittplatser	1 rum
	4 sittplatser	1 rum
	2 sittplatser	1 rum
	1 sittplats	8 rum
	Service/ WC (6 st.)/ Kopiering (1 st.)/ Vilrum (1 st.)/ Pentry (1 st.)/ Kaffestation (1 st.)	



SKALA 1:200


0 1 2 5 10 15 20
METER

PORTALEN

BONNIER FASTIGHETER

PLAN 10

MÖBLERINGSFÖRSLAG INDUSTRIELL STIL

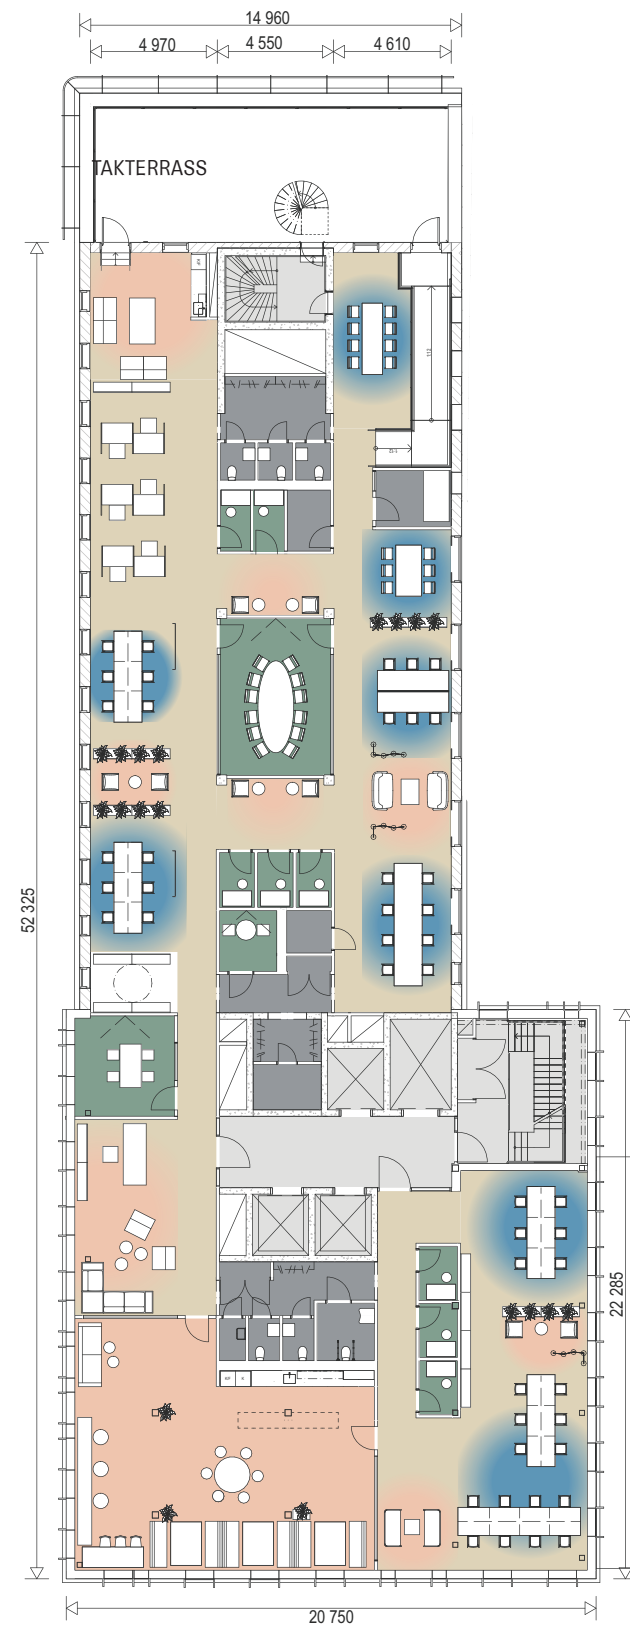







FÖRKLARINGAR FÄRGKOD OCH ANTAL PLATSER

- Yta 724 kvm

 - Huset och varje plan är dimensionerat för maximalt 10kvm/person

- Ungefärliga rumshöjd kontorslandskap 2900, korridorsstråk/mötesrum 2600

	Standard arbetsplatser	6 platser
	Touchdown platser	60 platser
<i>Totalt</i>		<i>66 platser</i>
<hr/>		
	Sociala ytor	58 platser
	Mötesrum/ Samtalsrum	
	12 sittplatser	1 rum
	4 sittplatser	1 rum
	2 sittplatser	1 rum
	1 sittplats	8 rum
	Service/ WC (6 st.)/ Kopiering (1 st.)/ Vilrum (1 st.)/ Pentry (1 st.)/ Kaffestation (1 st.)	

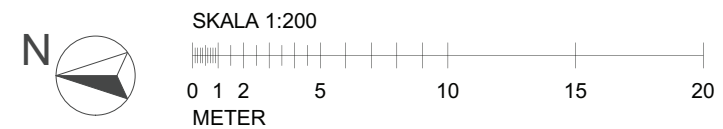


*Bonnier Fastigheter reserverar sig för eventuella ändringar och tryckfel. Möbleringsplanerna är förslag som kan avvika från verkligheten.

PORTALEN

BONNIER FASTIGHETER

PLAN 11


MÖBLERINGSFÖRSLAG SKANDINAVISK STIL

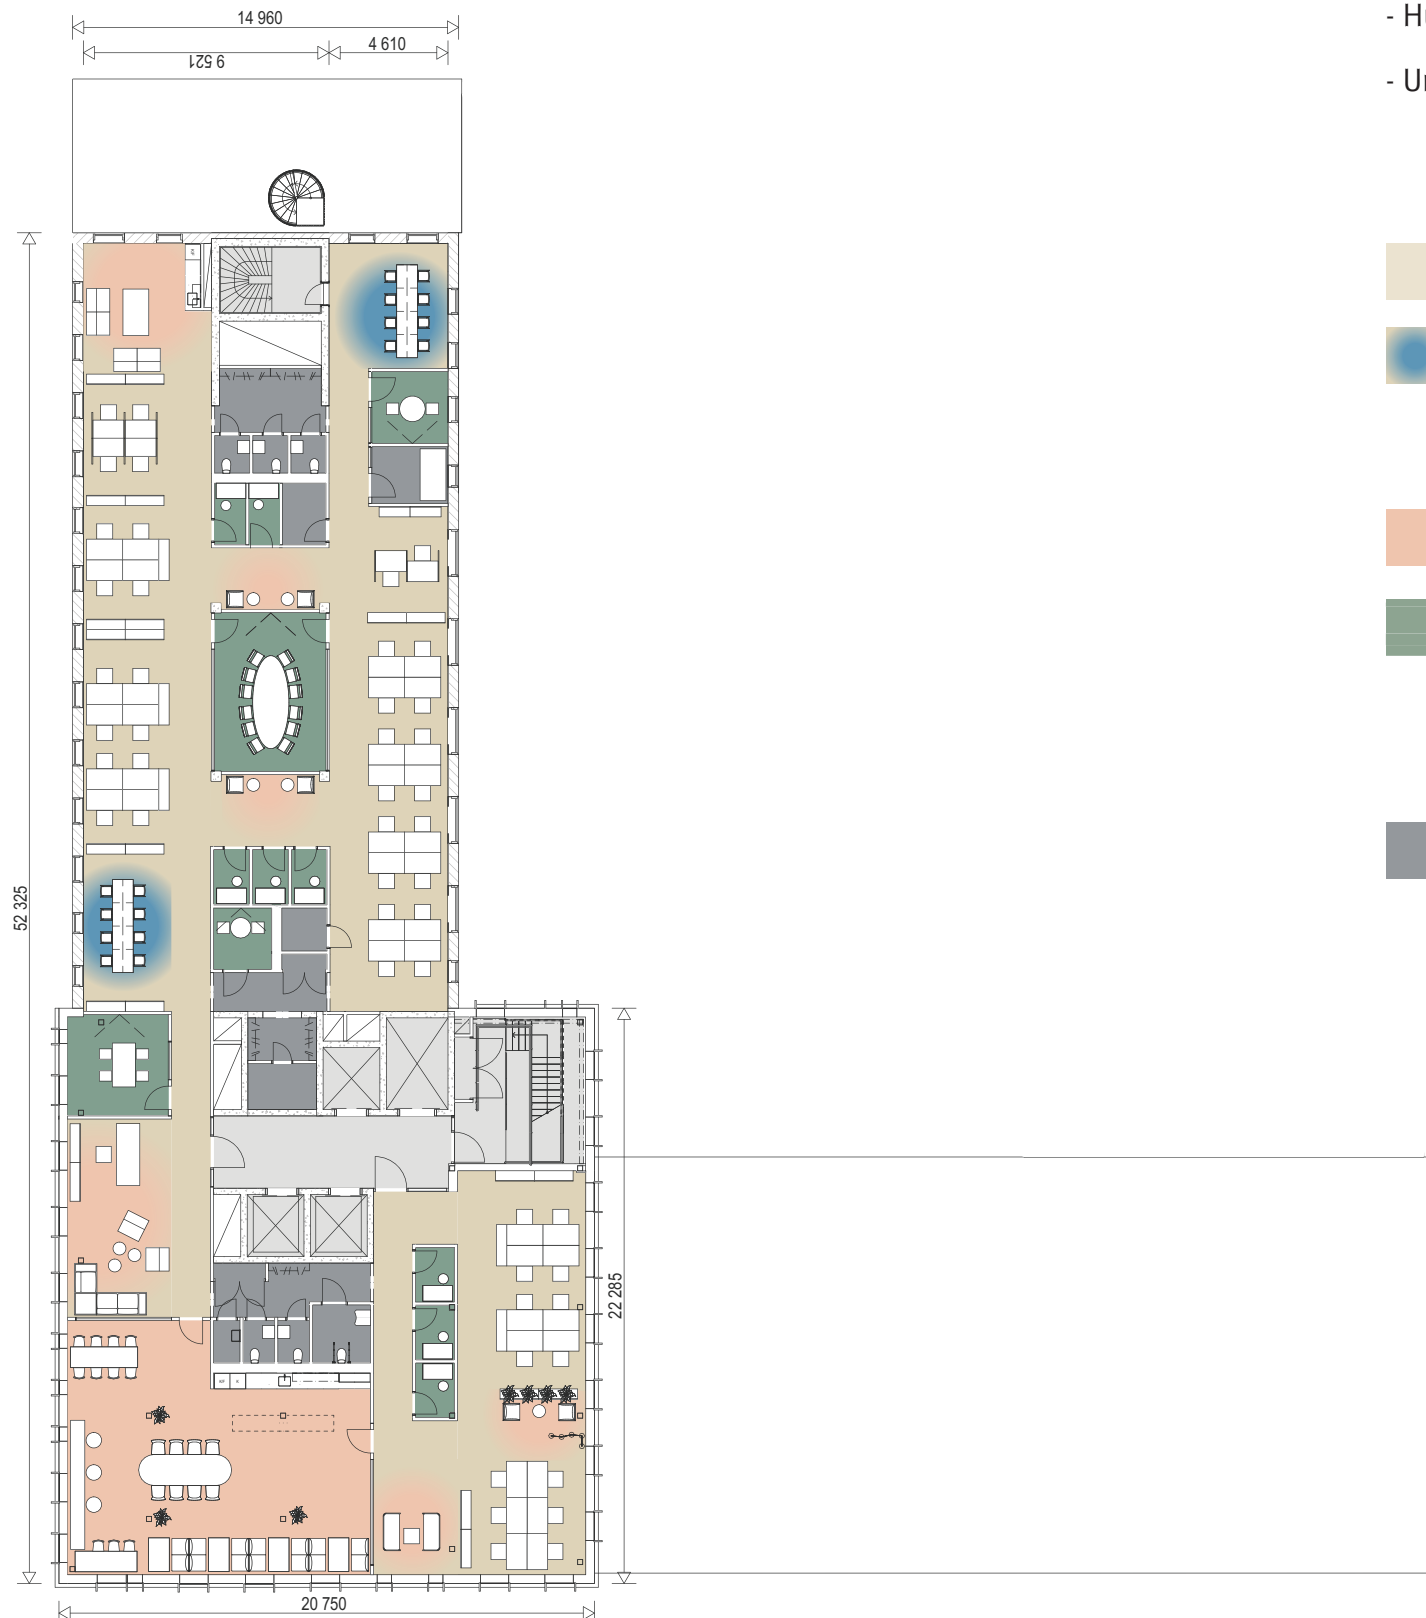

FÖRKLARINGAR FÄRGKOD OCH ANTAL PLATSER

- Yta 724 kvm
- Huset och varje plan är dimensionerat för maximalt 10kvm/person
- Ungefärliga rumshöjd kontorslandskap 2900, korridorsstråk/mötesrum 2600

	Standard arbetsplatser	48 platser
	Touchdown platser	16 platser
<i>Totalt</i>		<i>64 platser</i>
<hr/>		
	Sociala ytor	55 platser
	Mötesrum/ Samtalsrum	
	12 sittplatser	1 rum
	4 sittplatser	1 rum
	2 sittplatser	2 rum
	1 sittplats	8 rum
	Service/ WC (6 st.)/ Kopiering (1 st.)/ Vilrum (1 st.)/ Pentry (1 st.)/ Kaffestation (1 st.)	

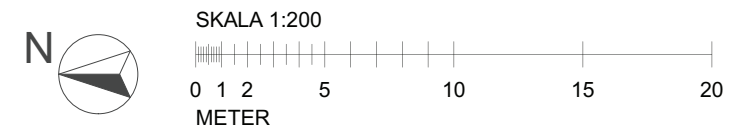


*Bonnier Fastigheter reserverar sig för eventuella ändringar och tryckfel. Möbleringsplanerna är förslag som kan avvika från verkligheten.

PORTALEN

BONNIER FASTIGHETER

PLAN 11

MÖBLERINGSFÖRSLAG INDUSTRIELL STIL

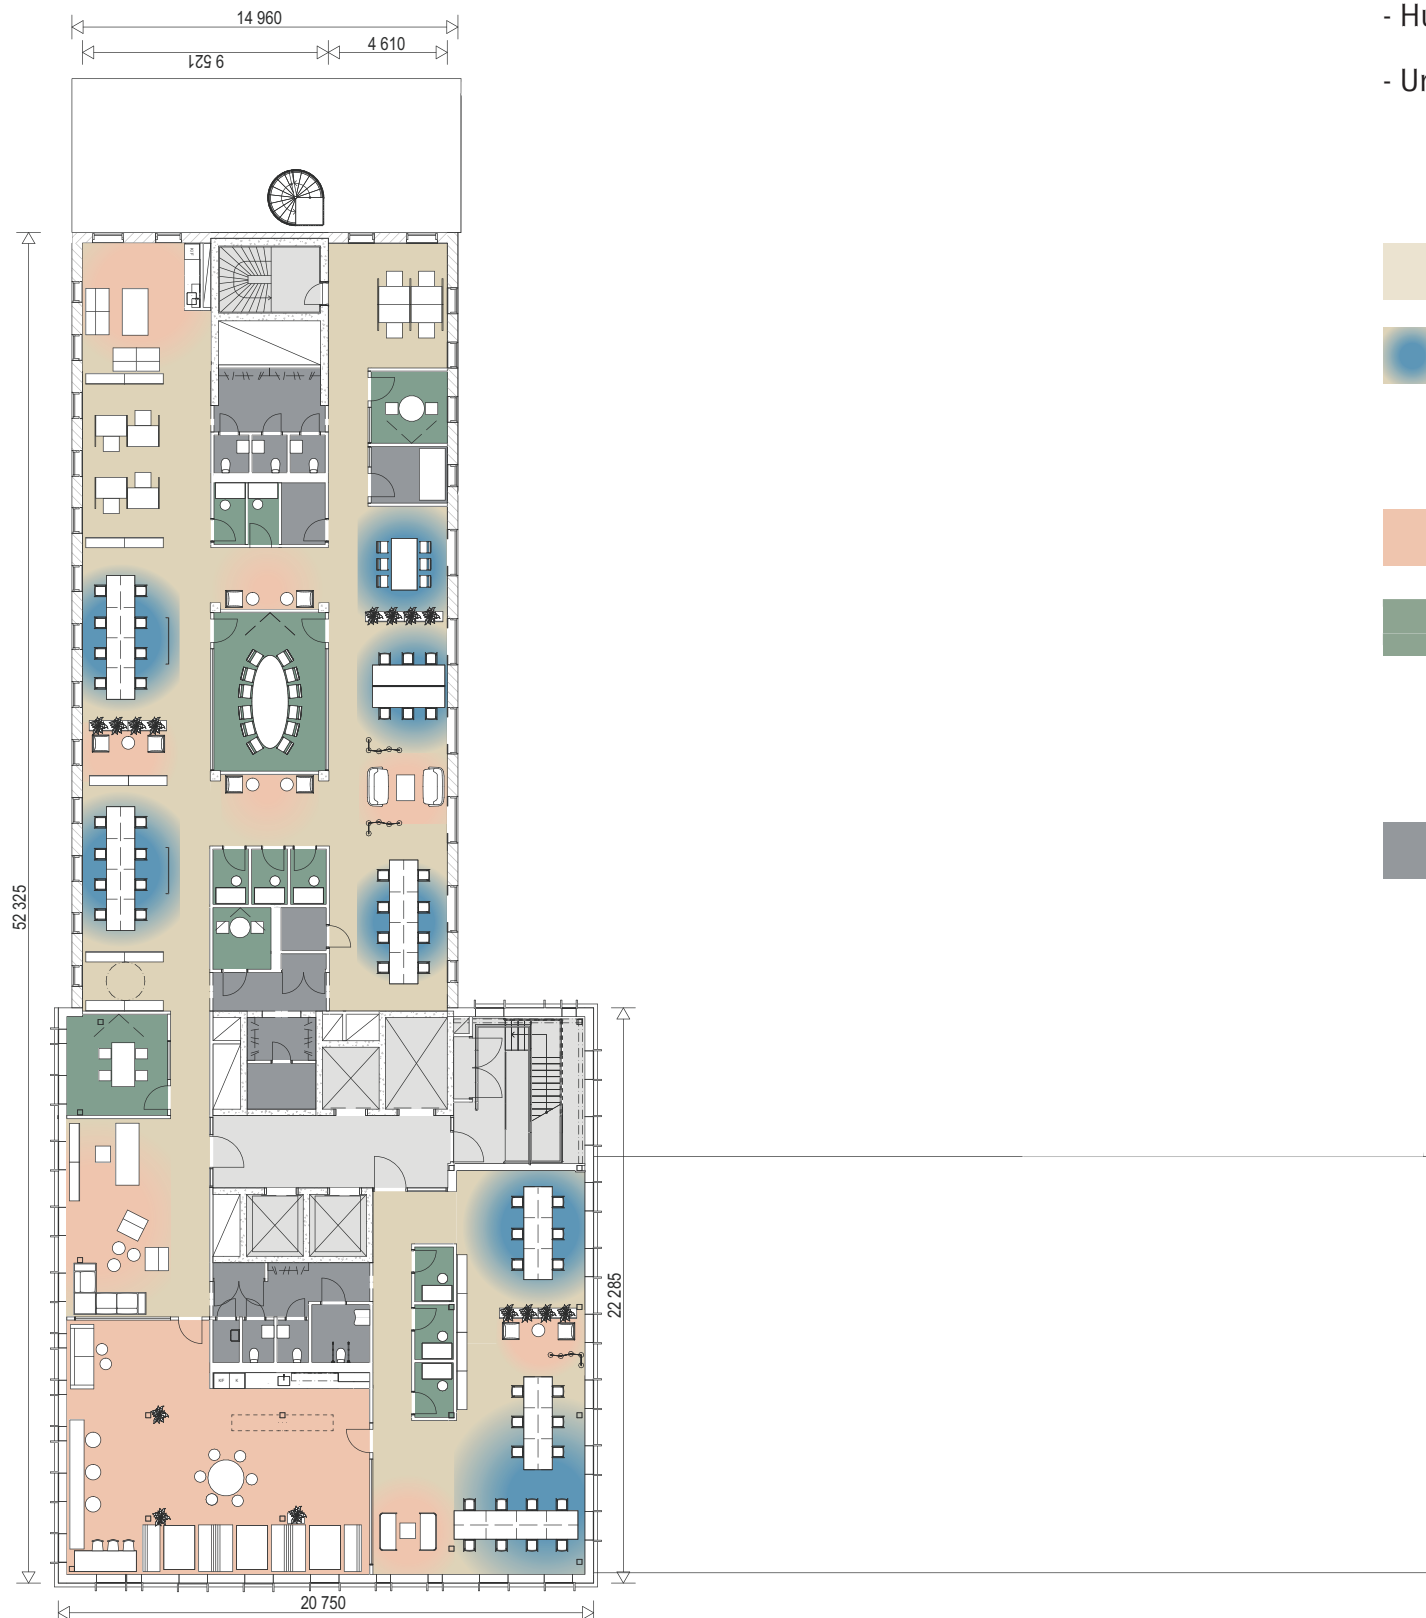





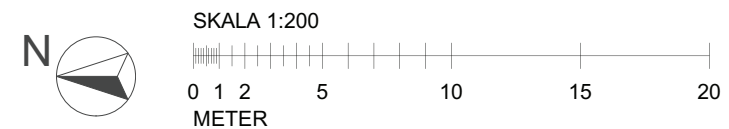
FÖRKLARINGAR FÄRGKOD OCH ANTAL PLATSER

- Yta 724 kvm

- Huset och varje plan är dimensionerat för maximalt 10kvm/person

 - Ungefärliga rumshöjd kontorslandskap 2900, korridorsstråk/mötesrum 2600

	Standard arbetsplatser	8 platser
	Touchdown platser	56 platser
<hr/>		
	<i>Totalt</i>	<i>64 platser</i>
	Sociala ytor	58 platser
	Mötesrum/ Samtalsrum	
	12 sittplatser	1 rum
	4 sittplatser	1 rum
	2 sittplatser	2 rum
	1 sittplats	8 rum
	Service/ WC (6 st.)/ Kopiering (1 st.)/ Vilrum (1 st.)/ Pentry (1 st.)/ Kaffestation (1 st.)	




*Bonnier Fastigheter reserverar sig för eventuella ändringar och tryckfel. Möbleringsplanerna är förslag som kan avvika från verkligheten.

PORTALEN

BONNIER FASTIGHETER

PLAN 12

MÖBLERINGSFÖRSLAG SKANDINAVISK STIL

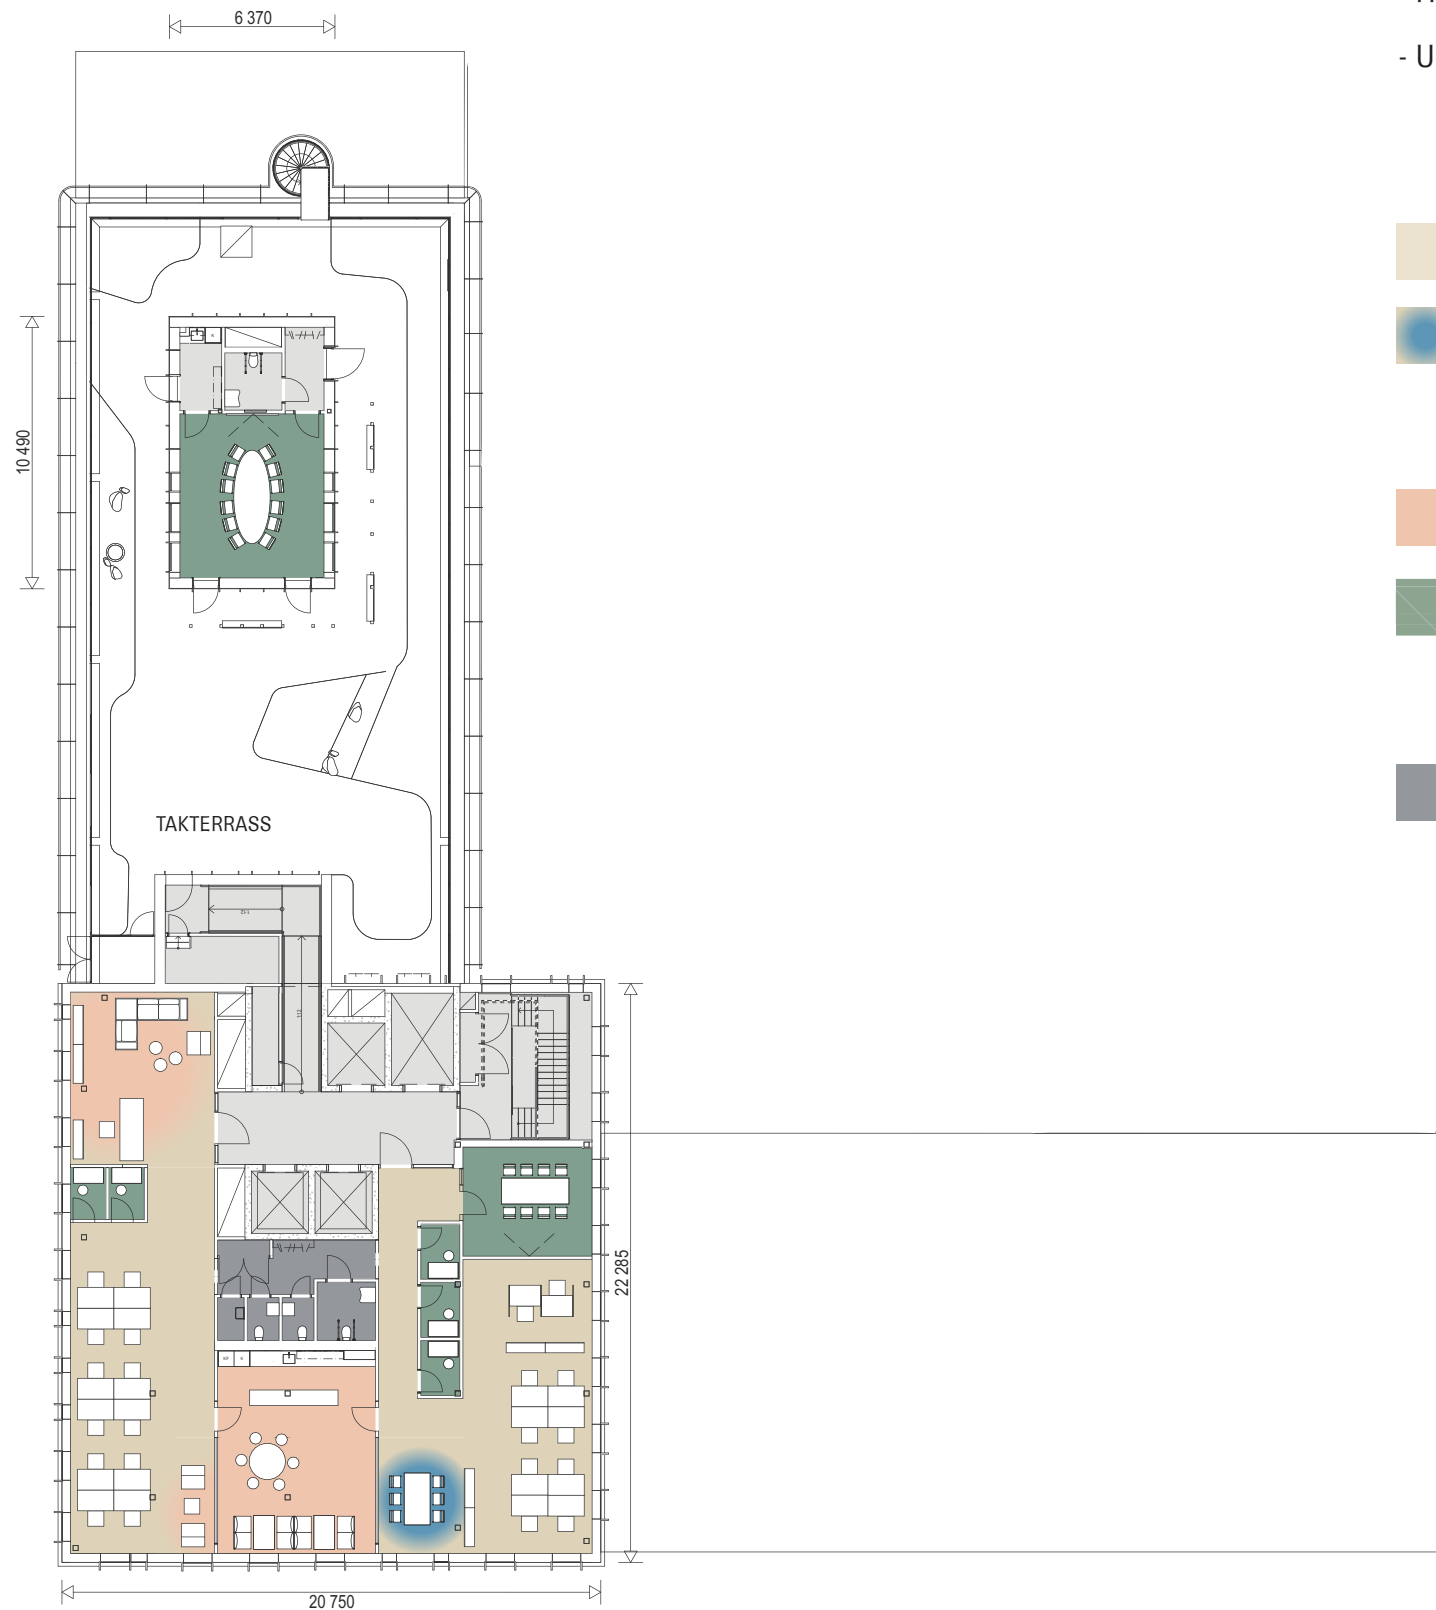





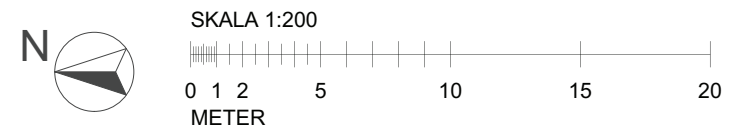
FÖRKLARINGAR FÄRGKOD OCH ANTAL PLATSER

- Yta 370 kvm

- Huset och varje plan är dimensionerat för maximalt 10kvm/person

 - Ungefärliga rumshöjd kontorslandskap 2900, korridorsstråk/mötesrum 2600

	Standard arbetsplatser	22 platser
	Touchdown platser	6 platser
<hr/>		
	<i>Totalt</i>	<i>28 platser</i>
	Sociala ytor	20 platser
	Mötesrum/ Samtalsrum	
	12 sittplatser	1 rum (gemensam mötesplats med tillhörande servicefunktioner)
	8 sittplatser	1 rum
	1 sittplats	5 rum
	Service/ WC (6 st.)/ Kopiering (1 st.)/ Vilrum (1 st.)/ Pentry (1 st.)/ Kaffestation (1 st.)	




*Bonnier Fastigheter reserverar sig för eventuella ändringar och tryckfel. Möbleringsplanerna är förslag som kan avvika från verkligheten.

PORTALEN

BONNIER FASTIGHETER

PLAN 12


MÖBLERINGSFÖRSLAG INDUSTRIELL STIL

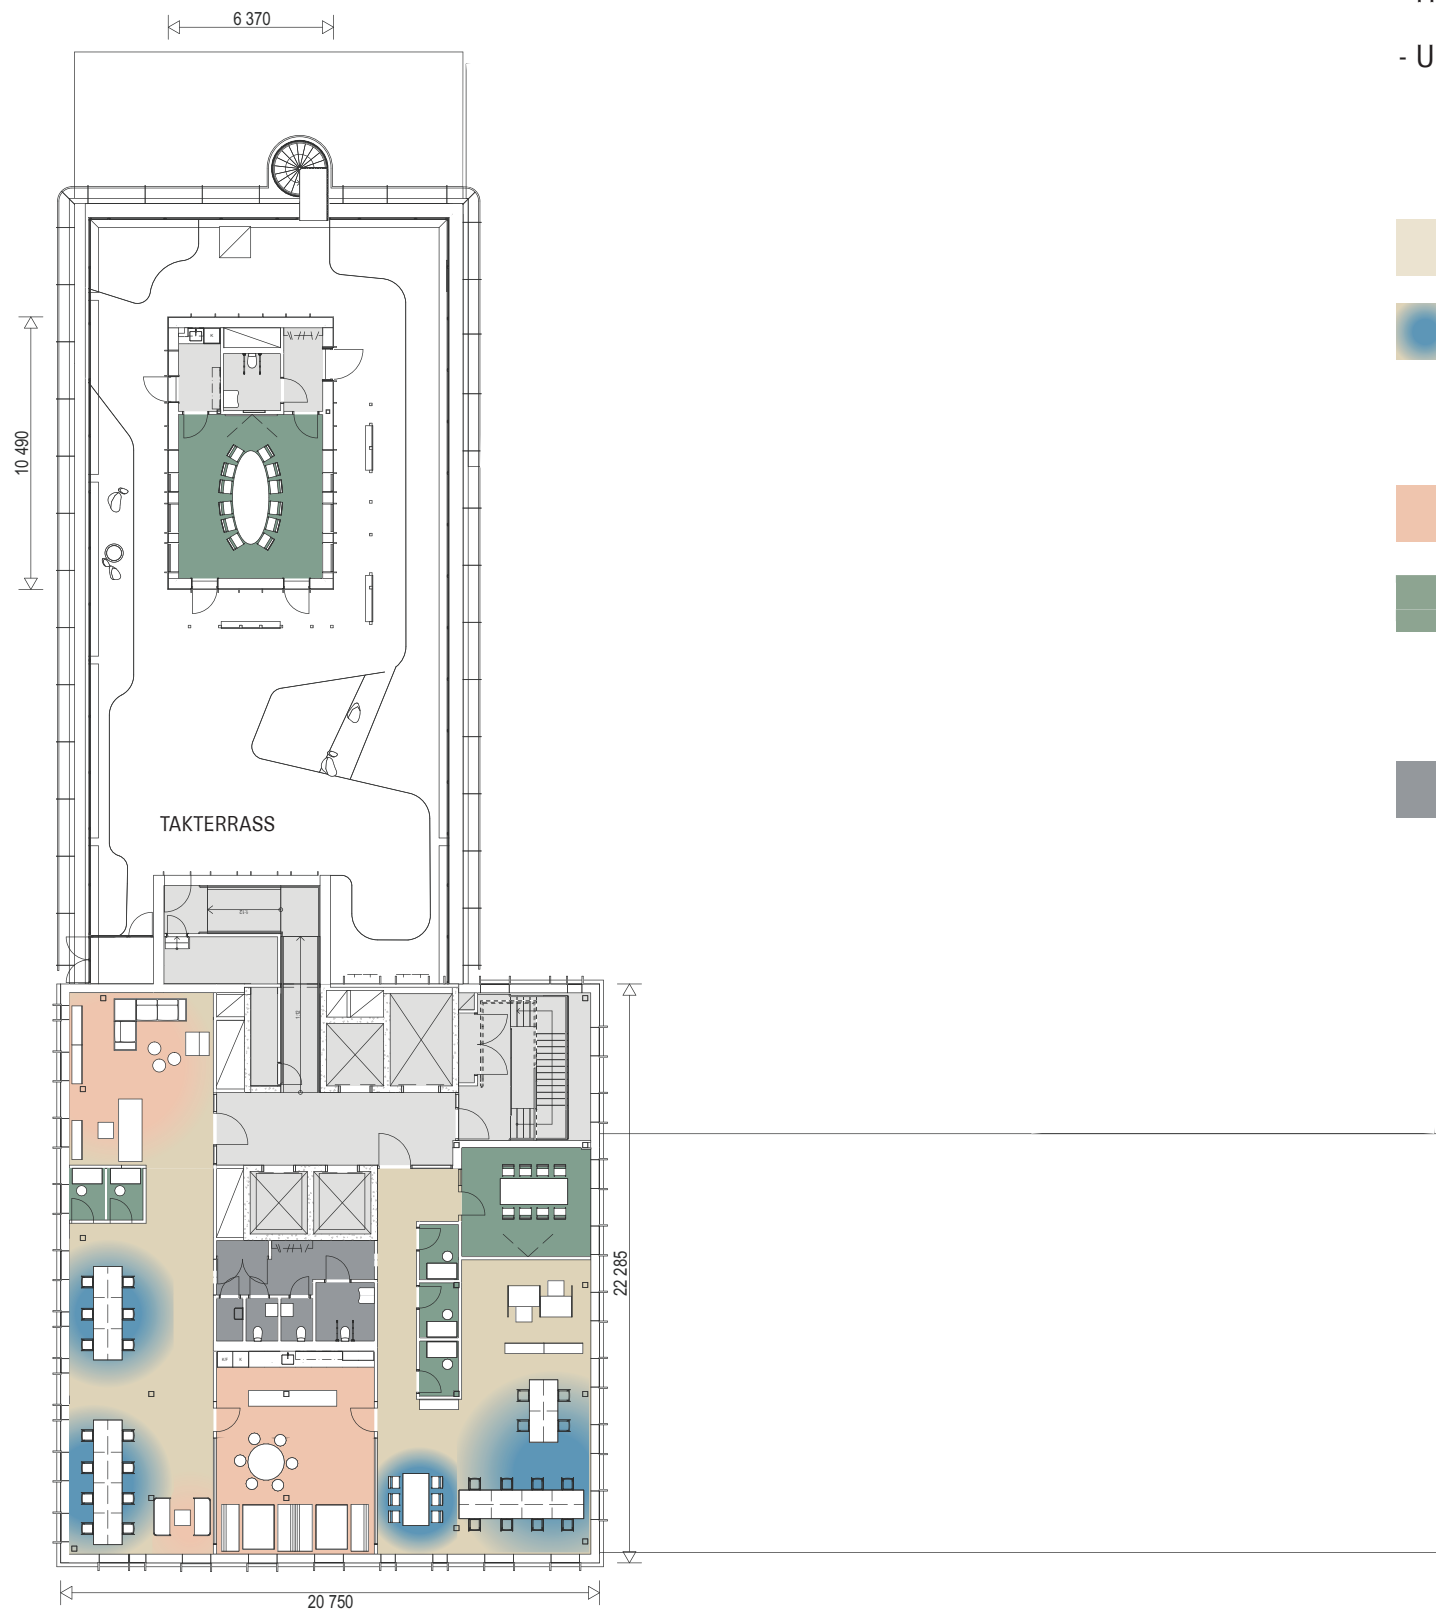

FÖRKLARINGAR FÄRGKOD OCH ANTAL PLATSER

- Yta 370 kvm
- Huset och varje plan är dimensionerat för maximalt 10kvm/person
- Ungefärliga rumshöjd kontorslandskap 2900, korridorsstråk/mötesrum 2600

	Standard arbetsplatser	2 platser
	Touchdown platser	32 platser
<i>Totalt</i>		<i>34 platser</i>
<hr/>		
	Sociala ytor	26 platser
	Mötesrum/ Samtalsrum	
	12 sittplatser	1 rum (gemensam mötesplats med tillhörande servicefunktioner)
	8 sittplatser	1 rum
	1 sittplats	5 rum
	Service/ WC (6 st.)/ Kopiering (1 st.)/ Vilrum (1 st.)/ Pentry (1 st.)/ Kaffestation (1 st.)	

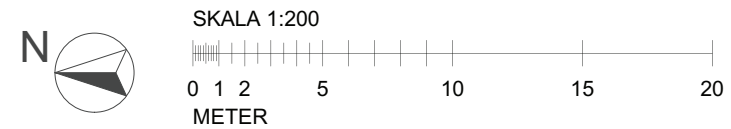

*Bonnier Fastigheter reserverar sig för eventuella ändringar och tryckfel. Möbleringsplanerna är förslag som kan avvika från verkligheten.