




PLAN ~1:100~

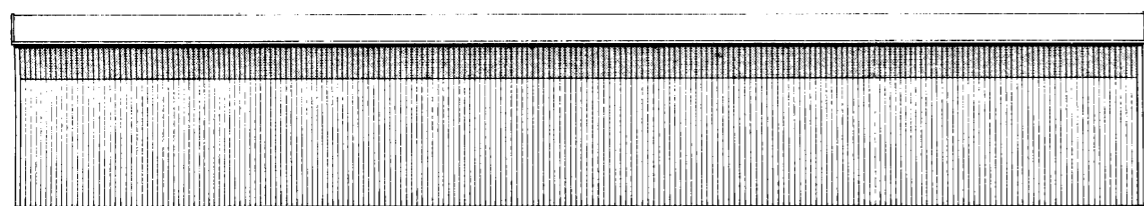


FASAD LÅNGSIDA ~1:100~

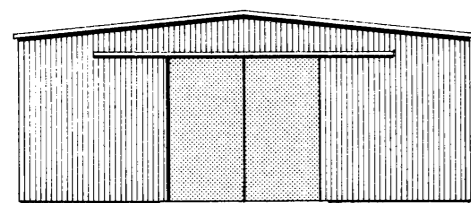

FASAD GAVEL ~1:100~

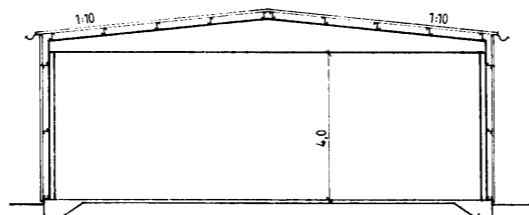

SEKTION ~1:100~

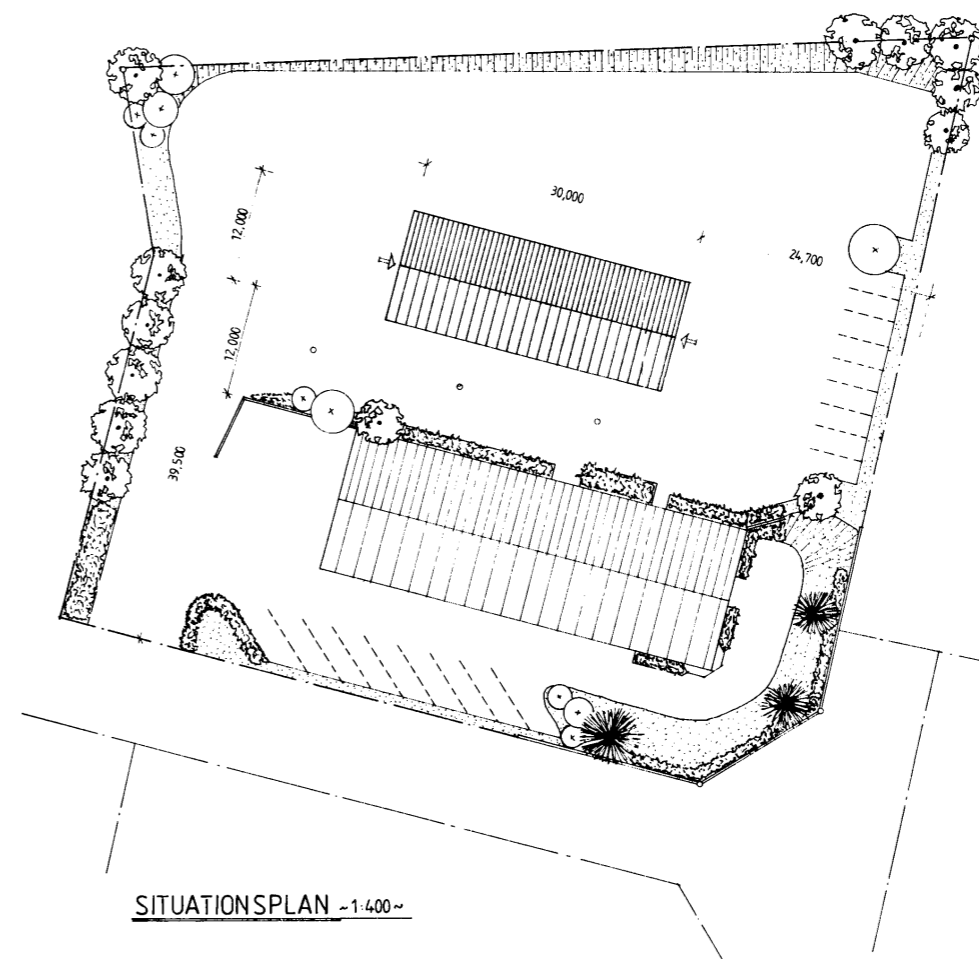

SITUATIONSPÅN ~1:400~

Tillhör byggnadsnämndens  
beslut  
91-08-09  
BOTKYRKA KOMMUN

BOTKYRKA KOMMUN  
Stadsbyggnadskontoret  
Byggnadsnämnden  
1931-06-26

Dokumentnr. 91/327-1

SKYTTERINK 8

REV	ANT	REVIDERINGEN AVSER	SIGN	DATUM
-----	-----	--------------------	------	-------

Civilingenjör SVR		TUMBA 7-126 LOTT S	
<b>ULF GULLIN</b>		BOTKYRKA KOMMUN	
Blått 16: 3/201 HONNERY tel 045/17512 16430		NYBYGGNAD AV KALLFÖRRÅD	
BYGGNAD AV	GRÄNSKAD AV	ARBETSNUMMER	PLAN, FA SADER, SEKTION, SIT.PLAN
AV			SKALA 1:100, 1:400
910607			BYGGNINGNUMMER
			A1