

Area: 58m²
 Adress: Fridensborgsvägen 109
 Byggnadsår: 2024
 Inflyttning: Preliminärt Q4 2024


Lokalen är branddimensionerad för maximalt 30 personer.

FÖRKLARINGAR


- BH Bröstningshöjd
- FG Nivå färdigt golv
- RH Rumshöjd
- RL Renslucka (ovan undertak, åtkomlig)

* Möjlighet finns att slå samman lokal 52 och 61.
 Lokalerna har olika plushöjder för färdigt golv,
 nivåkillnad behöver åtgärdas vid sammanslagning.


PLAN

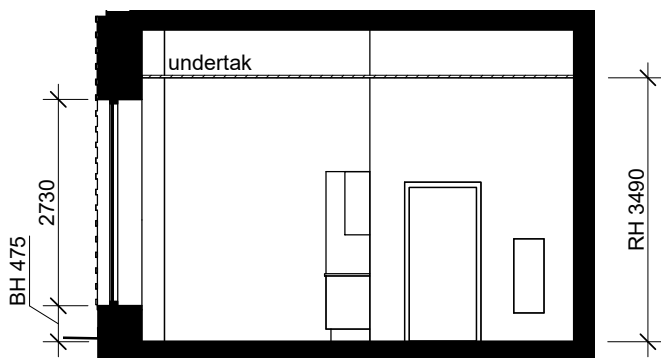

SEKTION A-A

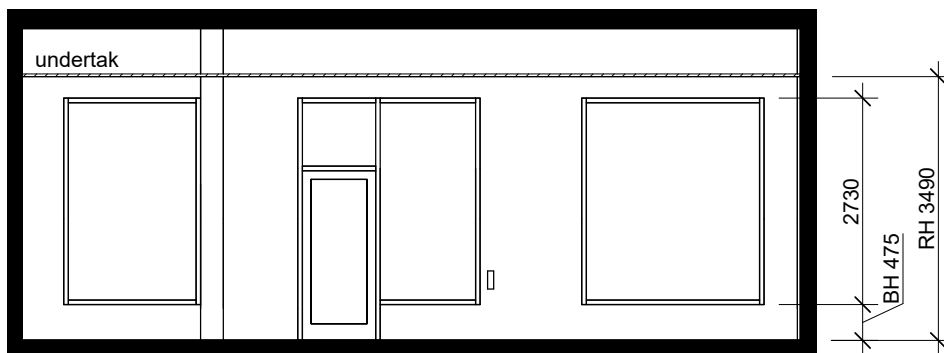

SEKTION B-B

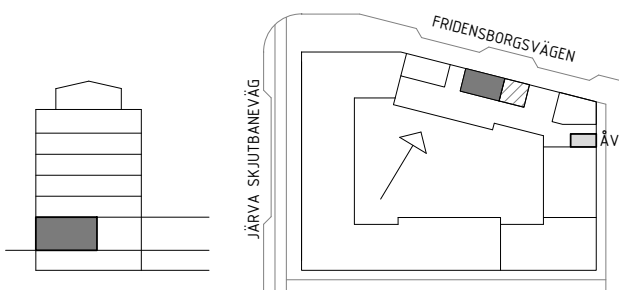

0 1 2 3 4 5m

SKALA 1:100
 RÄTT TILL ÄNDRINGAR FÖRBEHÅLLS

