

Brf ÄNGSVIOLEN

Lokal 6I

Planritning, sektioner


Area: 37m²
Adress: Fridensborgsvägen 107C
Byggnadsår: 2024
Inflyttning: Preliminärt Q4 2024

Lokalen är branddimensionerad för maximalt 30 personer.


FÖRKLARINGAR

BH Bröstningshöjd
FG Nivå färdigt golv
RH Rumshöjd
RL Renslucka (ovan undertak, åtkomlig)


* Möjlighet finns att slå samman lokal 6I och 52.
Lokalerna har olika plushöjder för färdigt golv,
nivåskillnad behöver åtgärdas vid sammanslagning.

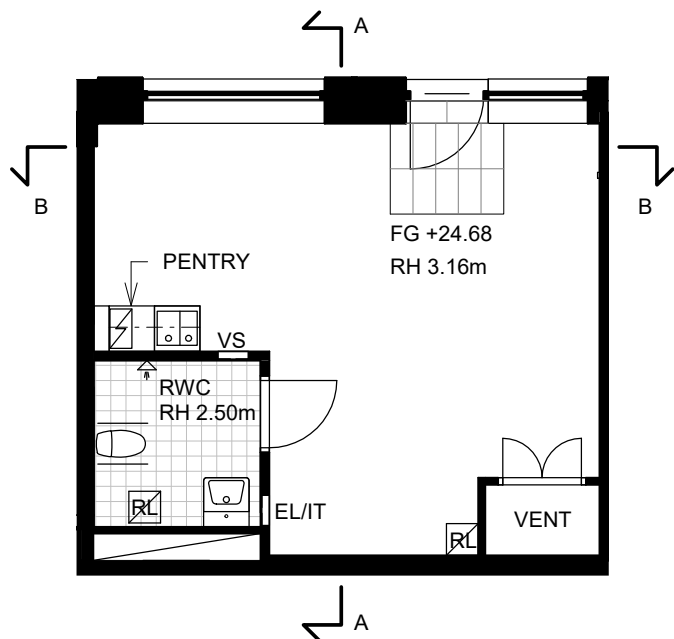


PLAN

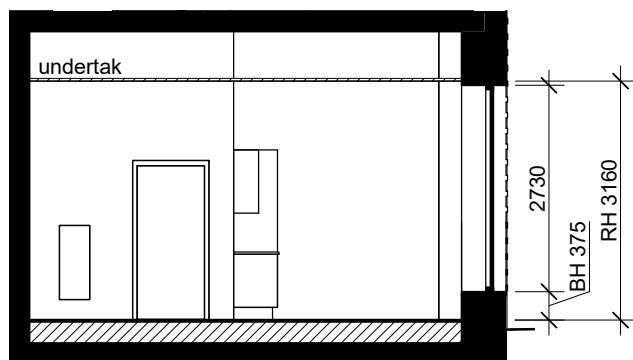

SEKTION A-A

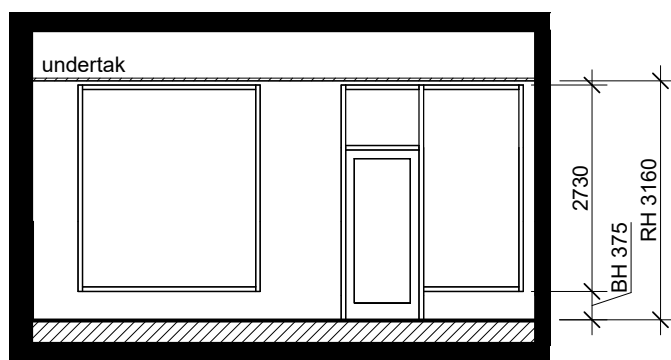

SEKTION B-B

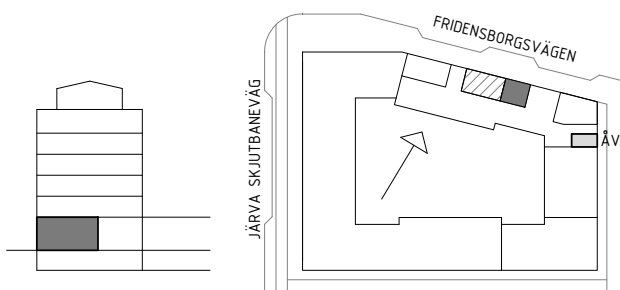

0 1 2 3 4 5m
SKALA 1:100
RÄTT TILL ÄNDRINGAR FÖRBEHÅLLS



2023-04-13