
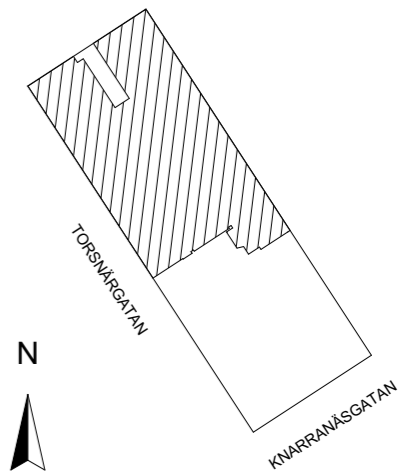


FÖRTYDLIGANDE

FÄRG	FUNKTION	ANTAL
■	KONTORSLANDSKAP	14 P
■	KONTOR 1P/2P/4P	9/1/1
■	MÖTESRUM	2
■	ENTRÉ	1
■	SAMTALSRUM	2
■	PENTRY/MATSAL	1/1
■	WC/RWC/STÄD	3/1/1
■	FÖRRÅD/TEKNIK	2/2
LOA/ARBETSPLATS		22 m ² /AP

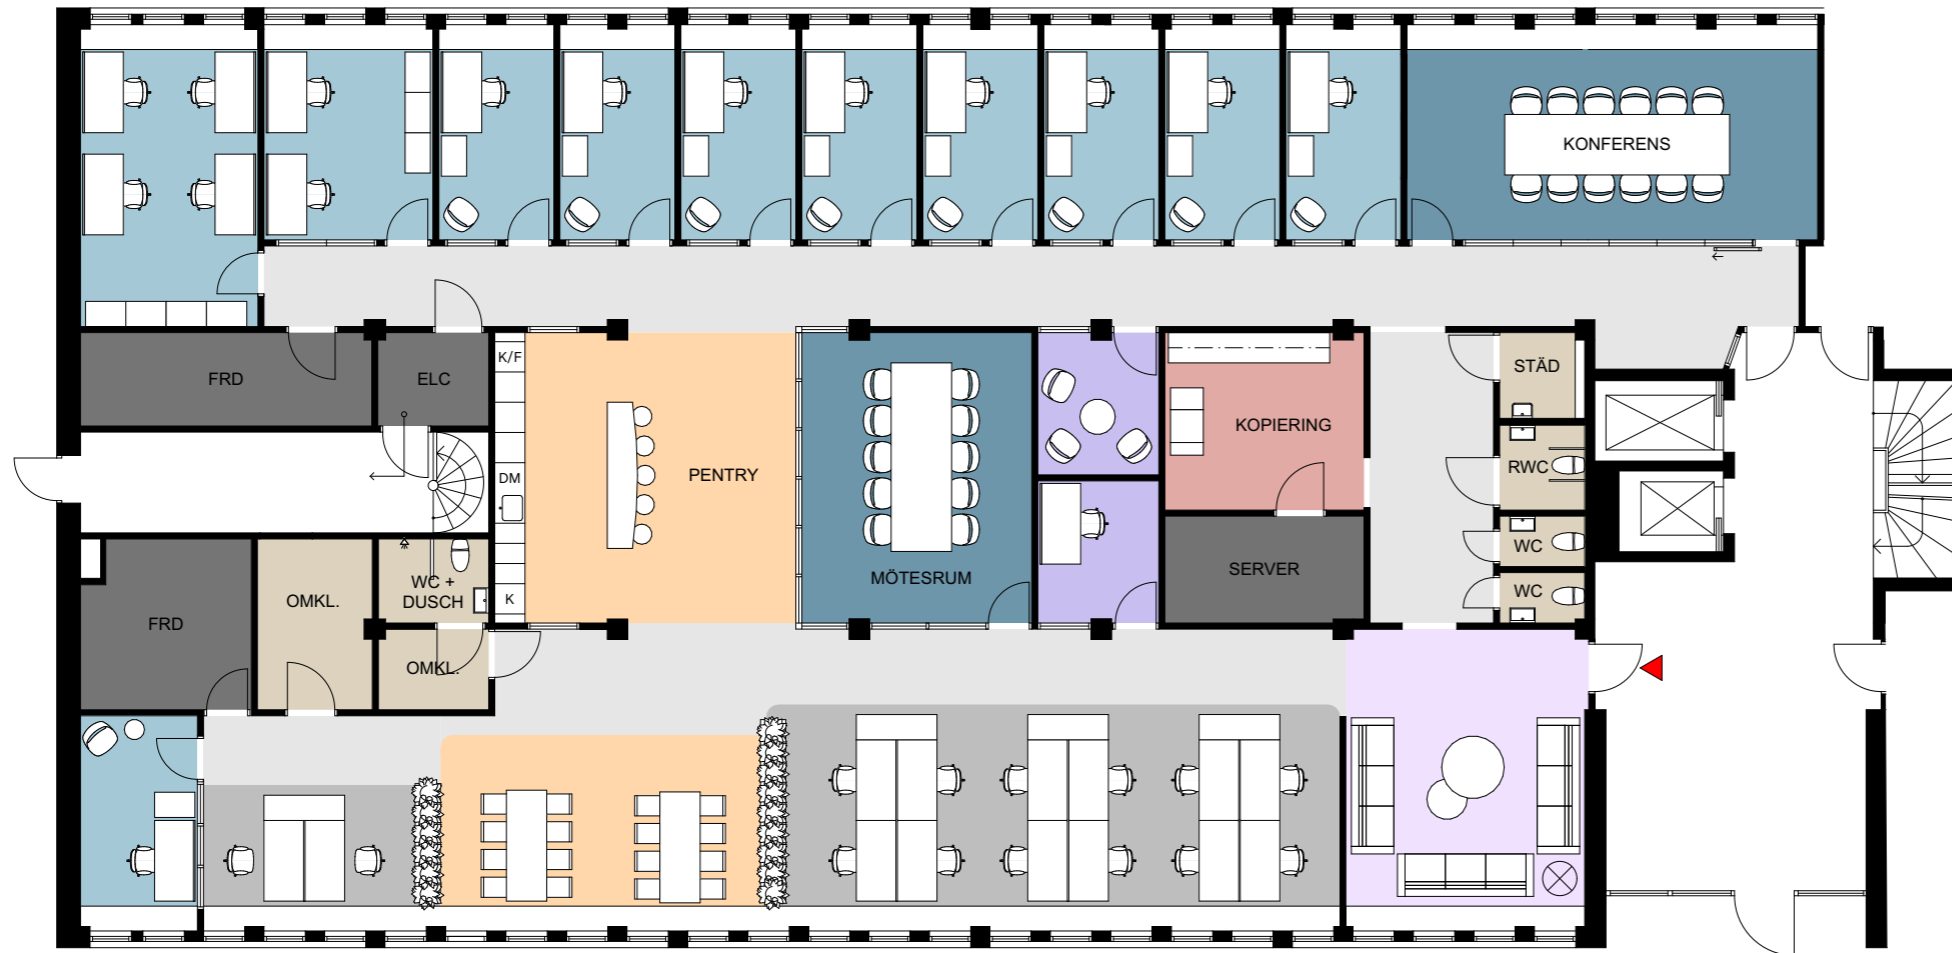

ORIENTERINGSGIFUR

KNARRANÄSGATAN 15 - DEL AV PLAN 1 ~ 546 m²

SÄLJRITNING, SKALA 1:150 (A3) - 2022-04-25

corem

