

Blasieholmsgatan 4A

Kv Käpplingeolmen 4

Våning 4 tr


Idéskiss

- 62 st arbetsplatser
- 1 st mötesrum för 11 personer
- 1 st mötesrum för 8 personer
- 1 st mötesrum för 6 personer
- 2 st mötesrum för 4 personer
- 1 st fokusrum för 1 person

- Area ca 976 m²
- Ca 15,7 m² / arbetsplats



Situationsplan

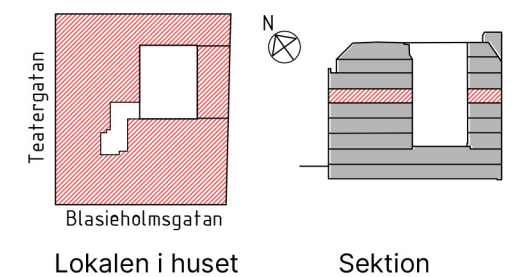

Blasieholmsgatan 4A

Kv Käpplingeolmen 4

Plan 5, våning 3 tr.


Lokalskiss

- 58 skrivbordsplatser
- 12 touchdownplatser
- 2 st fokusrum för 1 person
- 2 st mötesrum för 8 personer
- 4 st samtalsrum för 2 personer
- 1 st projektrum för 4 personer

- Area ca 976 m²
- Ca 13,5 m² / arbetsplats




Situationsplan

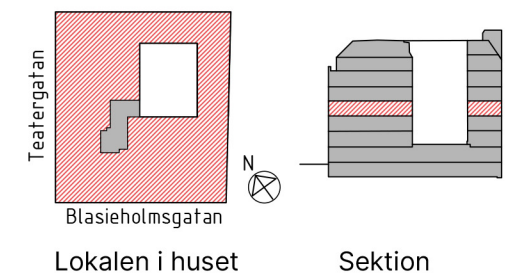

Lokalen i huset

Sektion

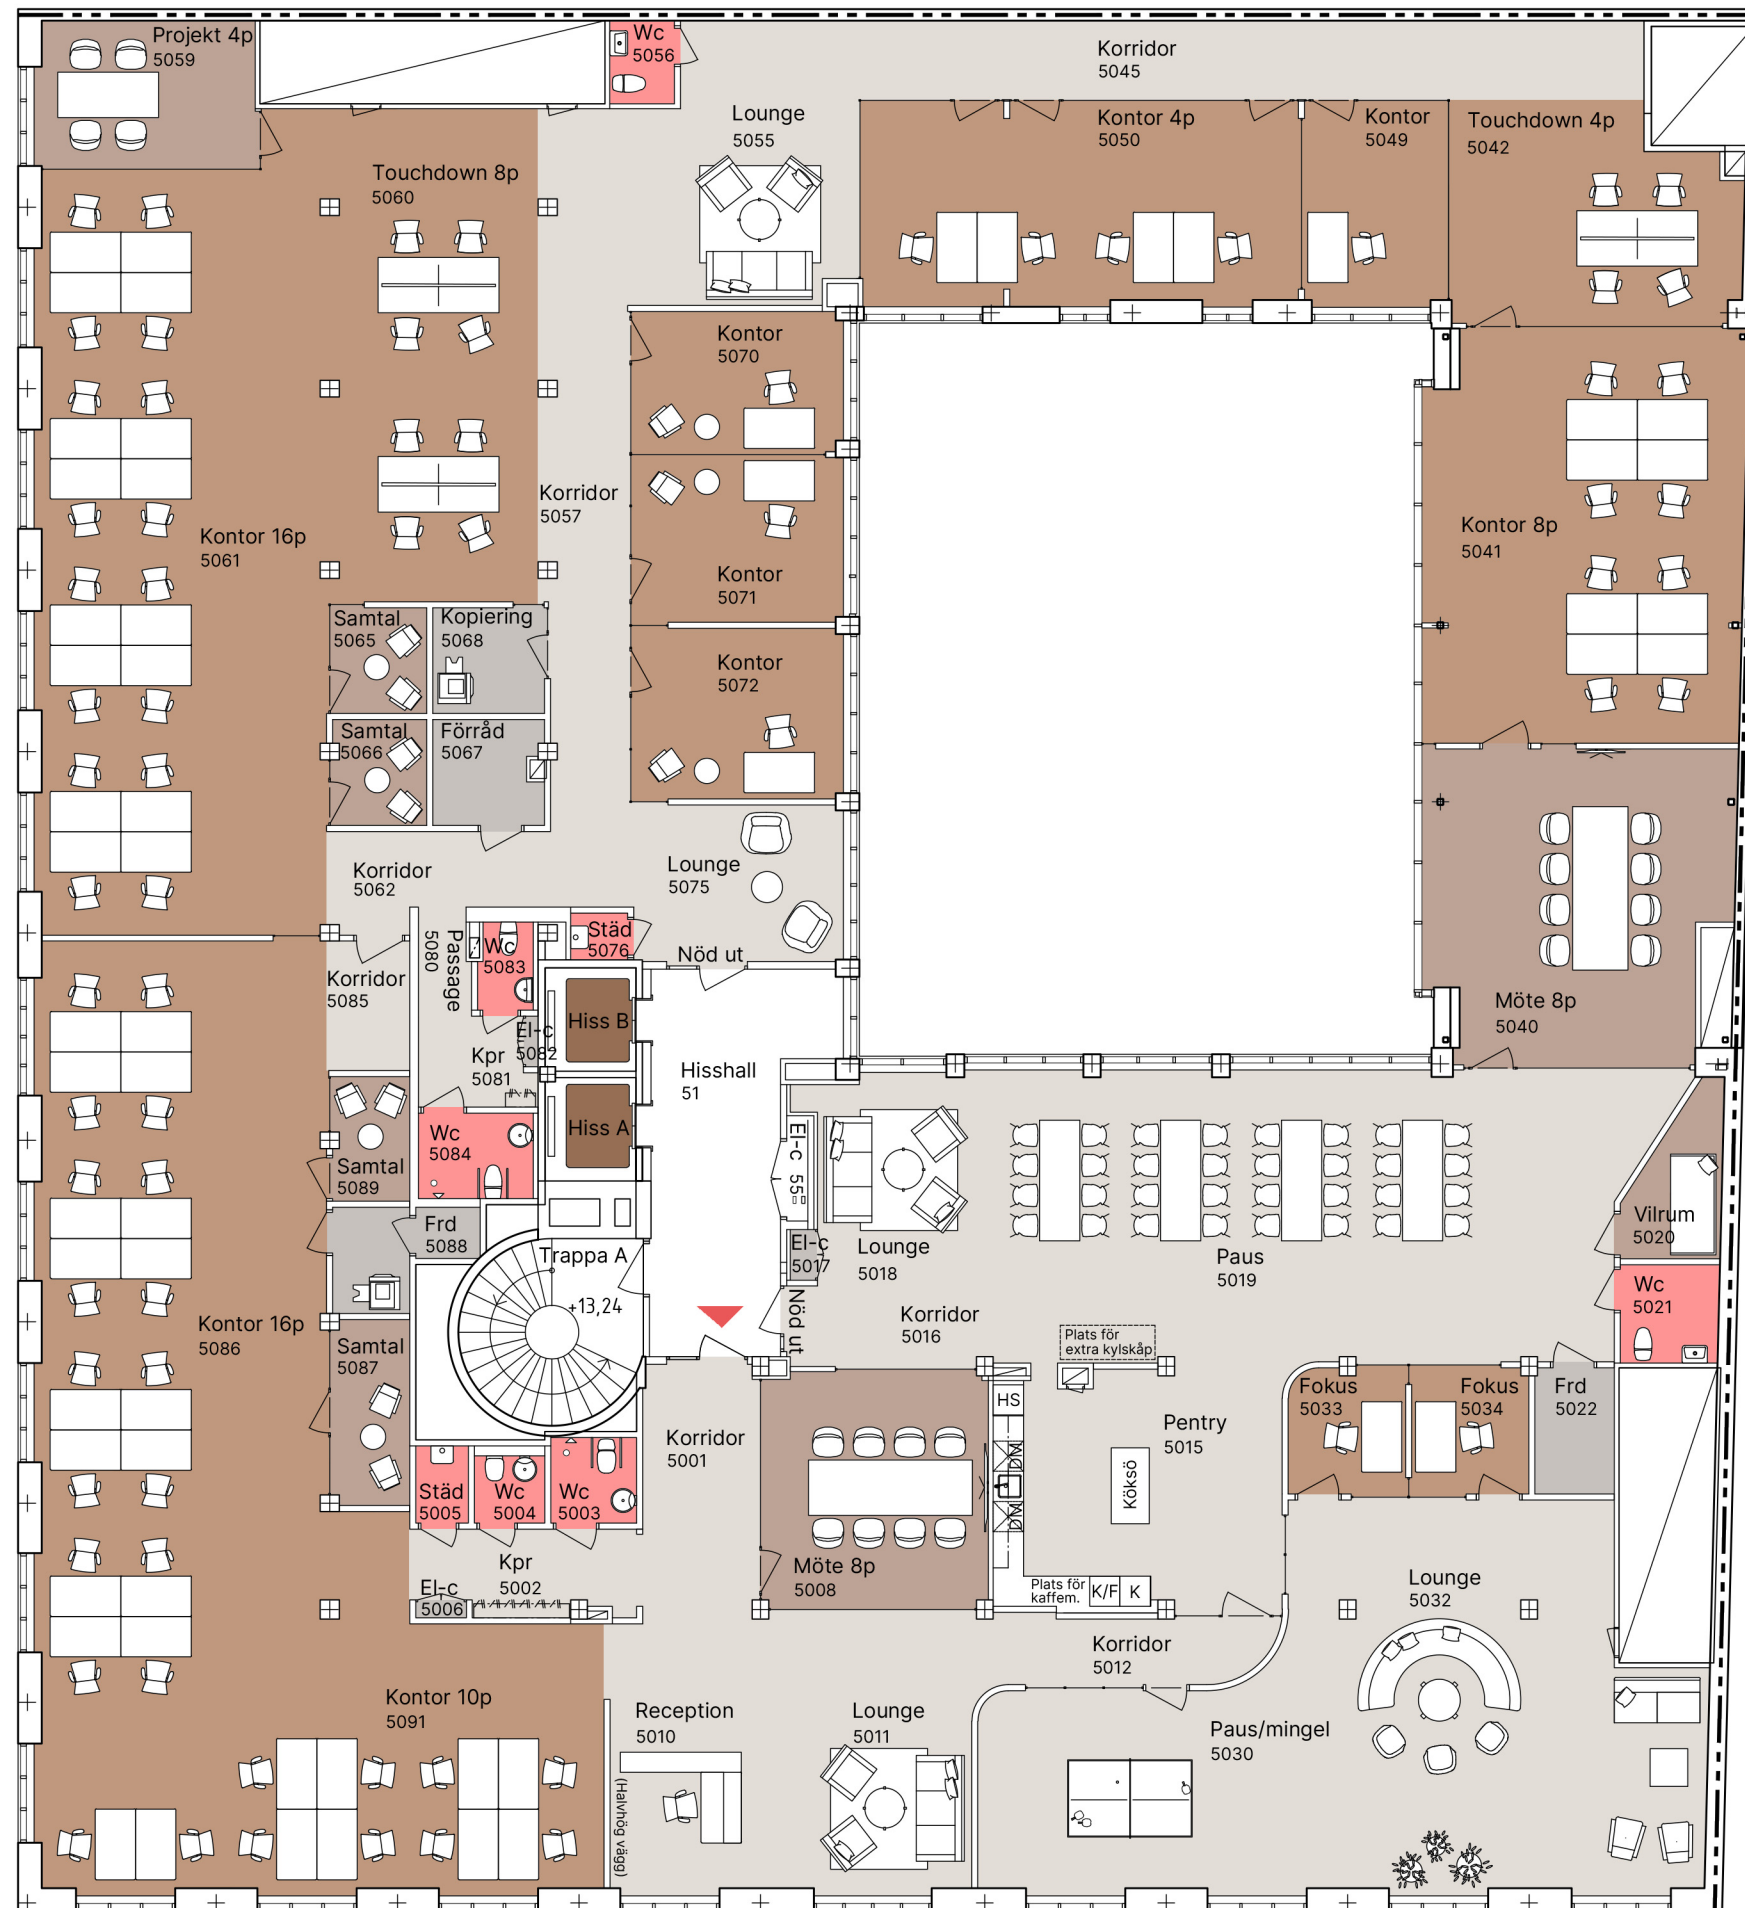

EB/NK



Skala 1:150
(Paper A3)

Arbetsplats:
Skrivbord 1400 x 800 mm

2023-09-20

NOVIER